


Progetto di mitigazione: Planimetria generale Quadrante A - Piastre P1 - P2 - P3 scala 1:5.000

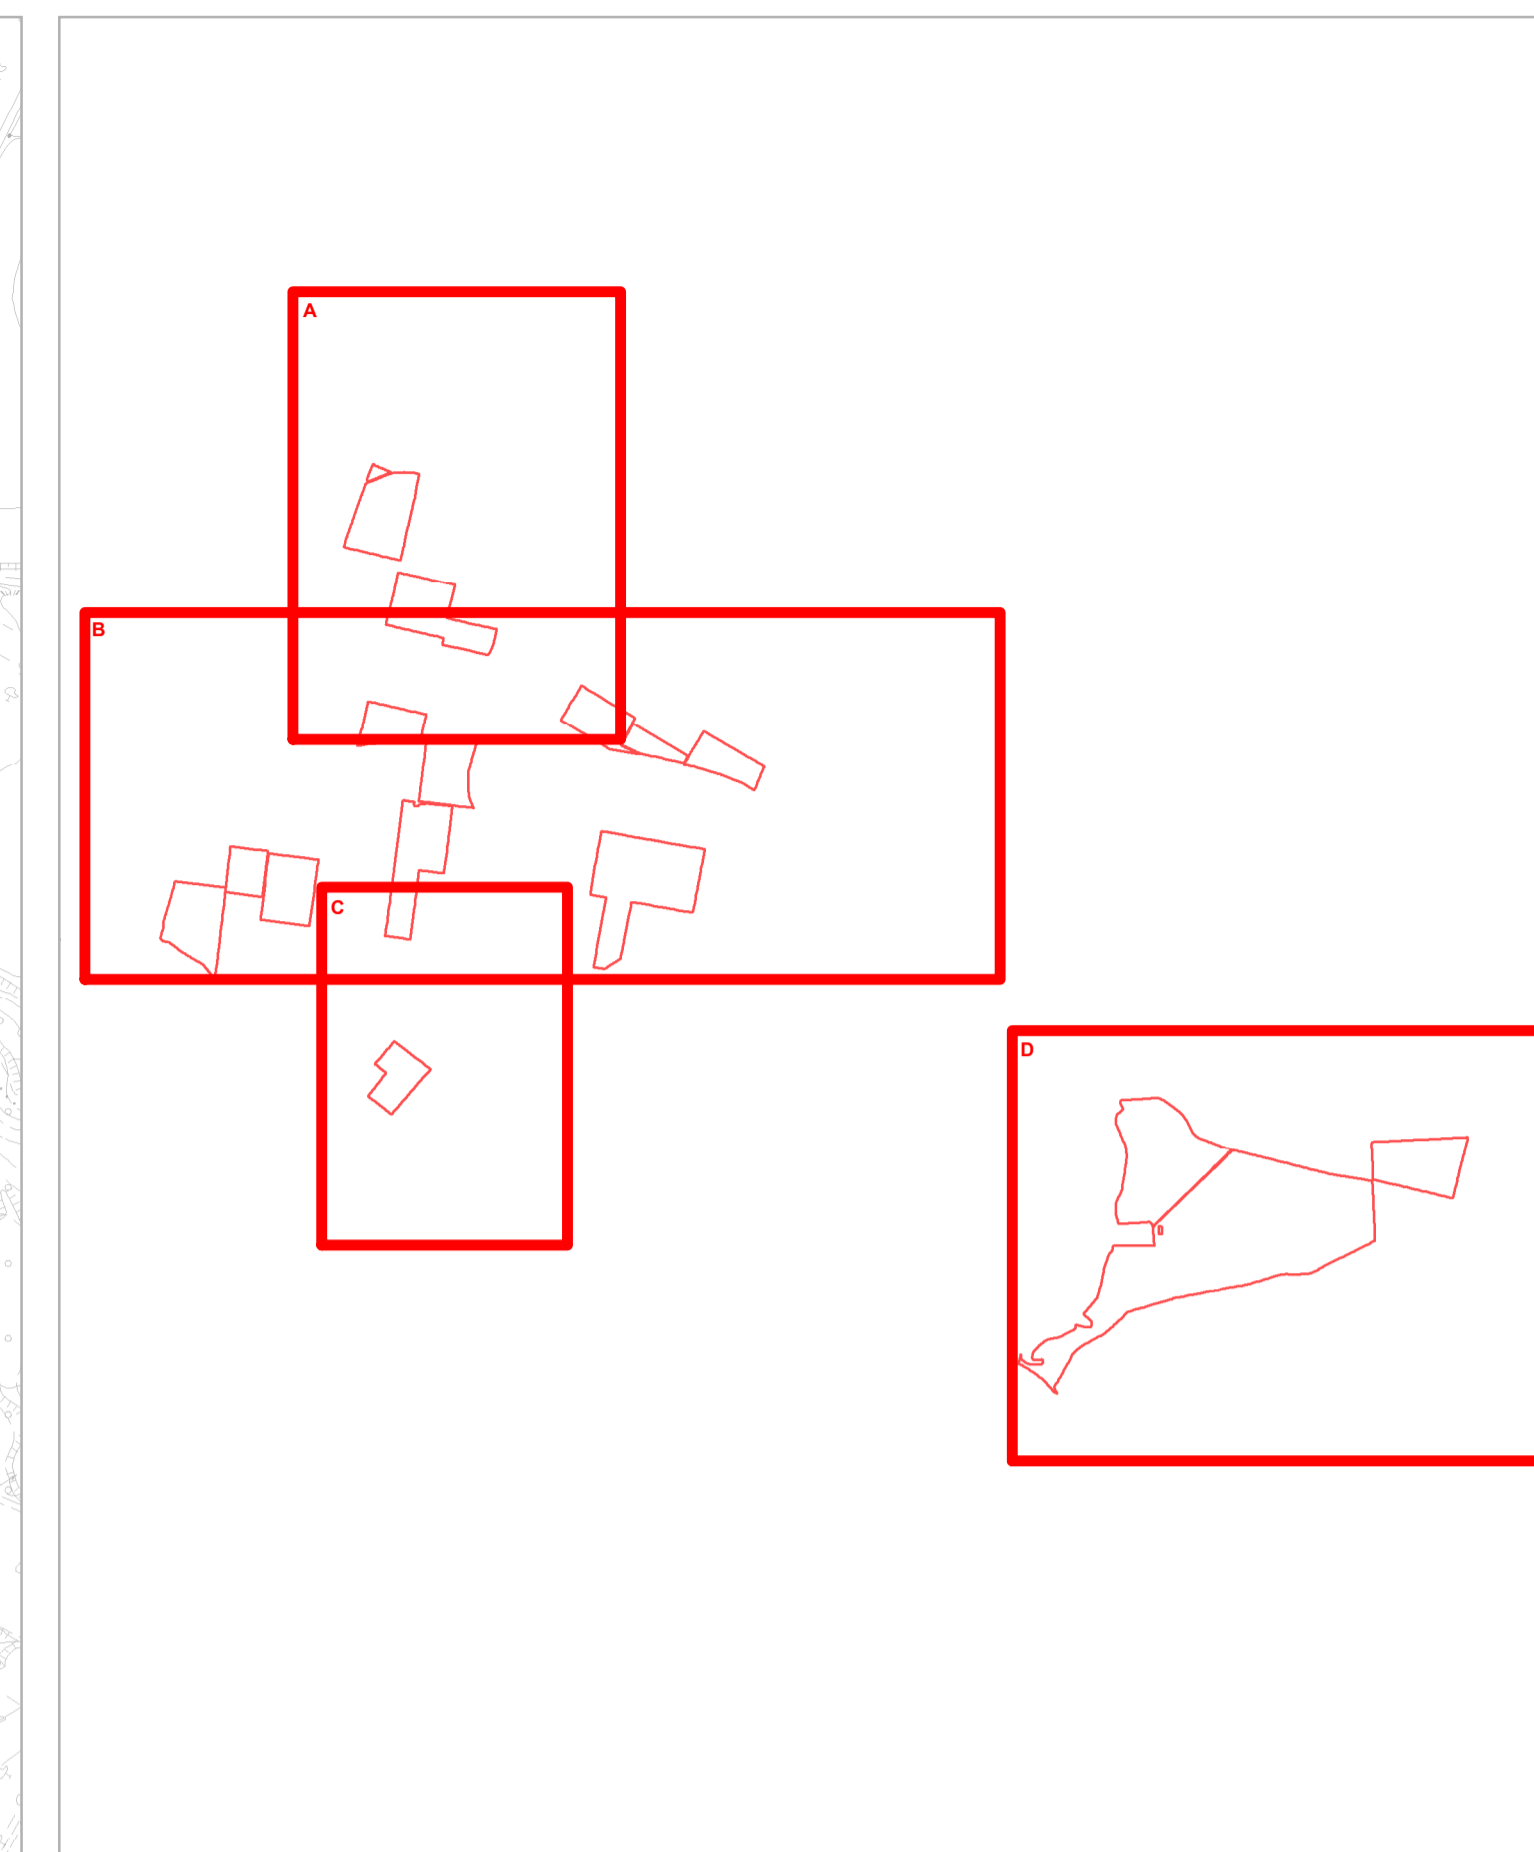


Progetto di mitigazione - Quadrante B - Piastre P3 - P4 - P5 - P6 - P7 - P8 - P10 - P11 - P12 - P13 - P14 scala 1:5.000



Progetto di mitigazione - Quadrante C - Piastra P9 scala 1:5.000



Progetto di mitigazione - Quadrante D - Piastre P15 - P16 - P17 scala 1:5.000

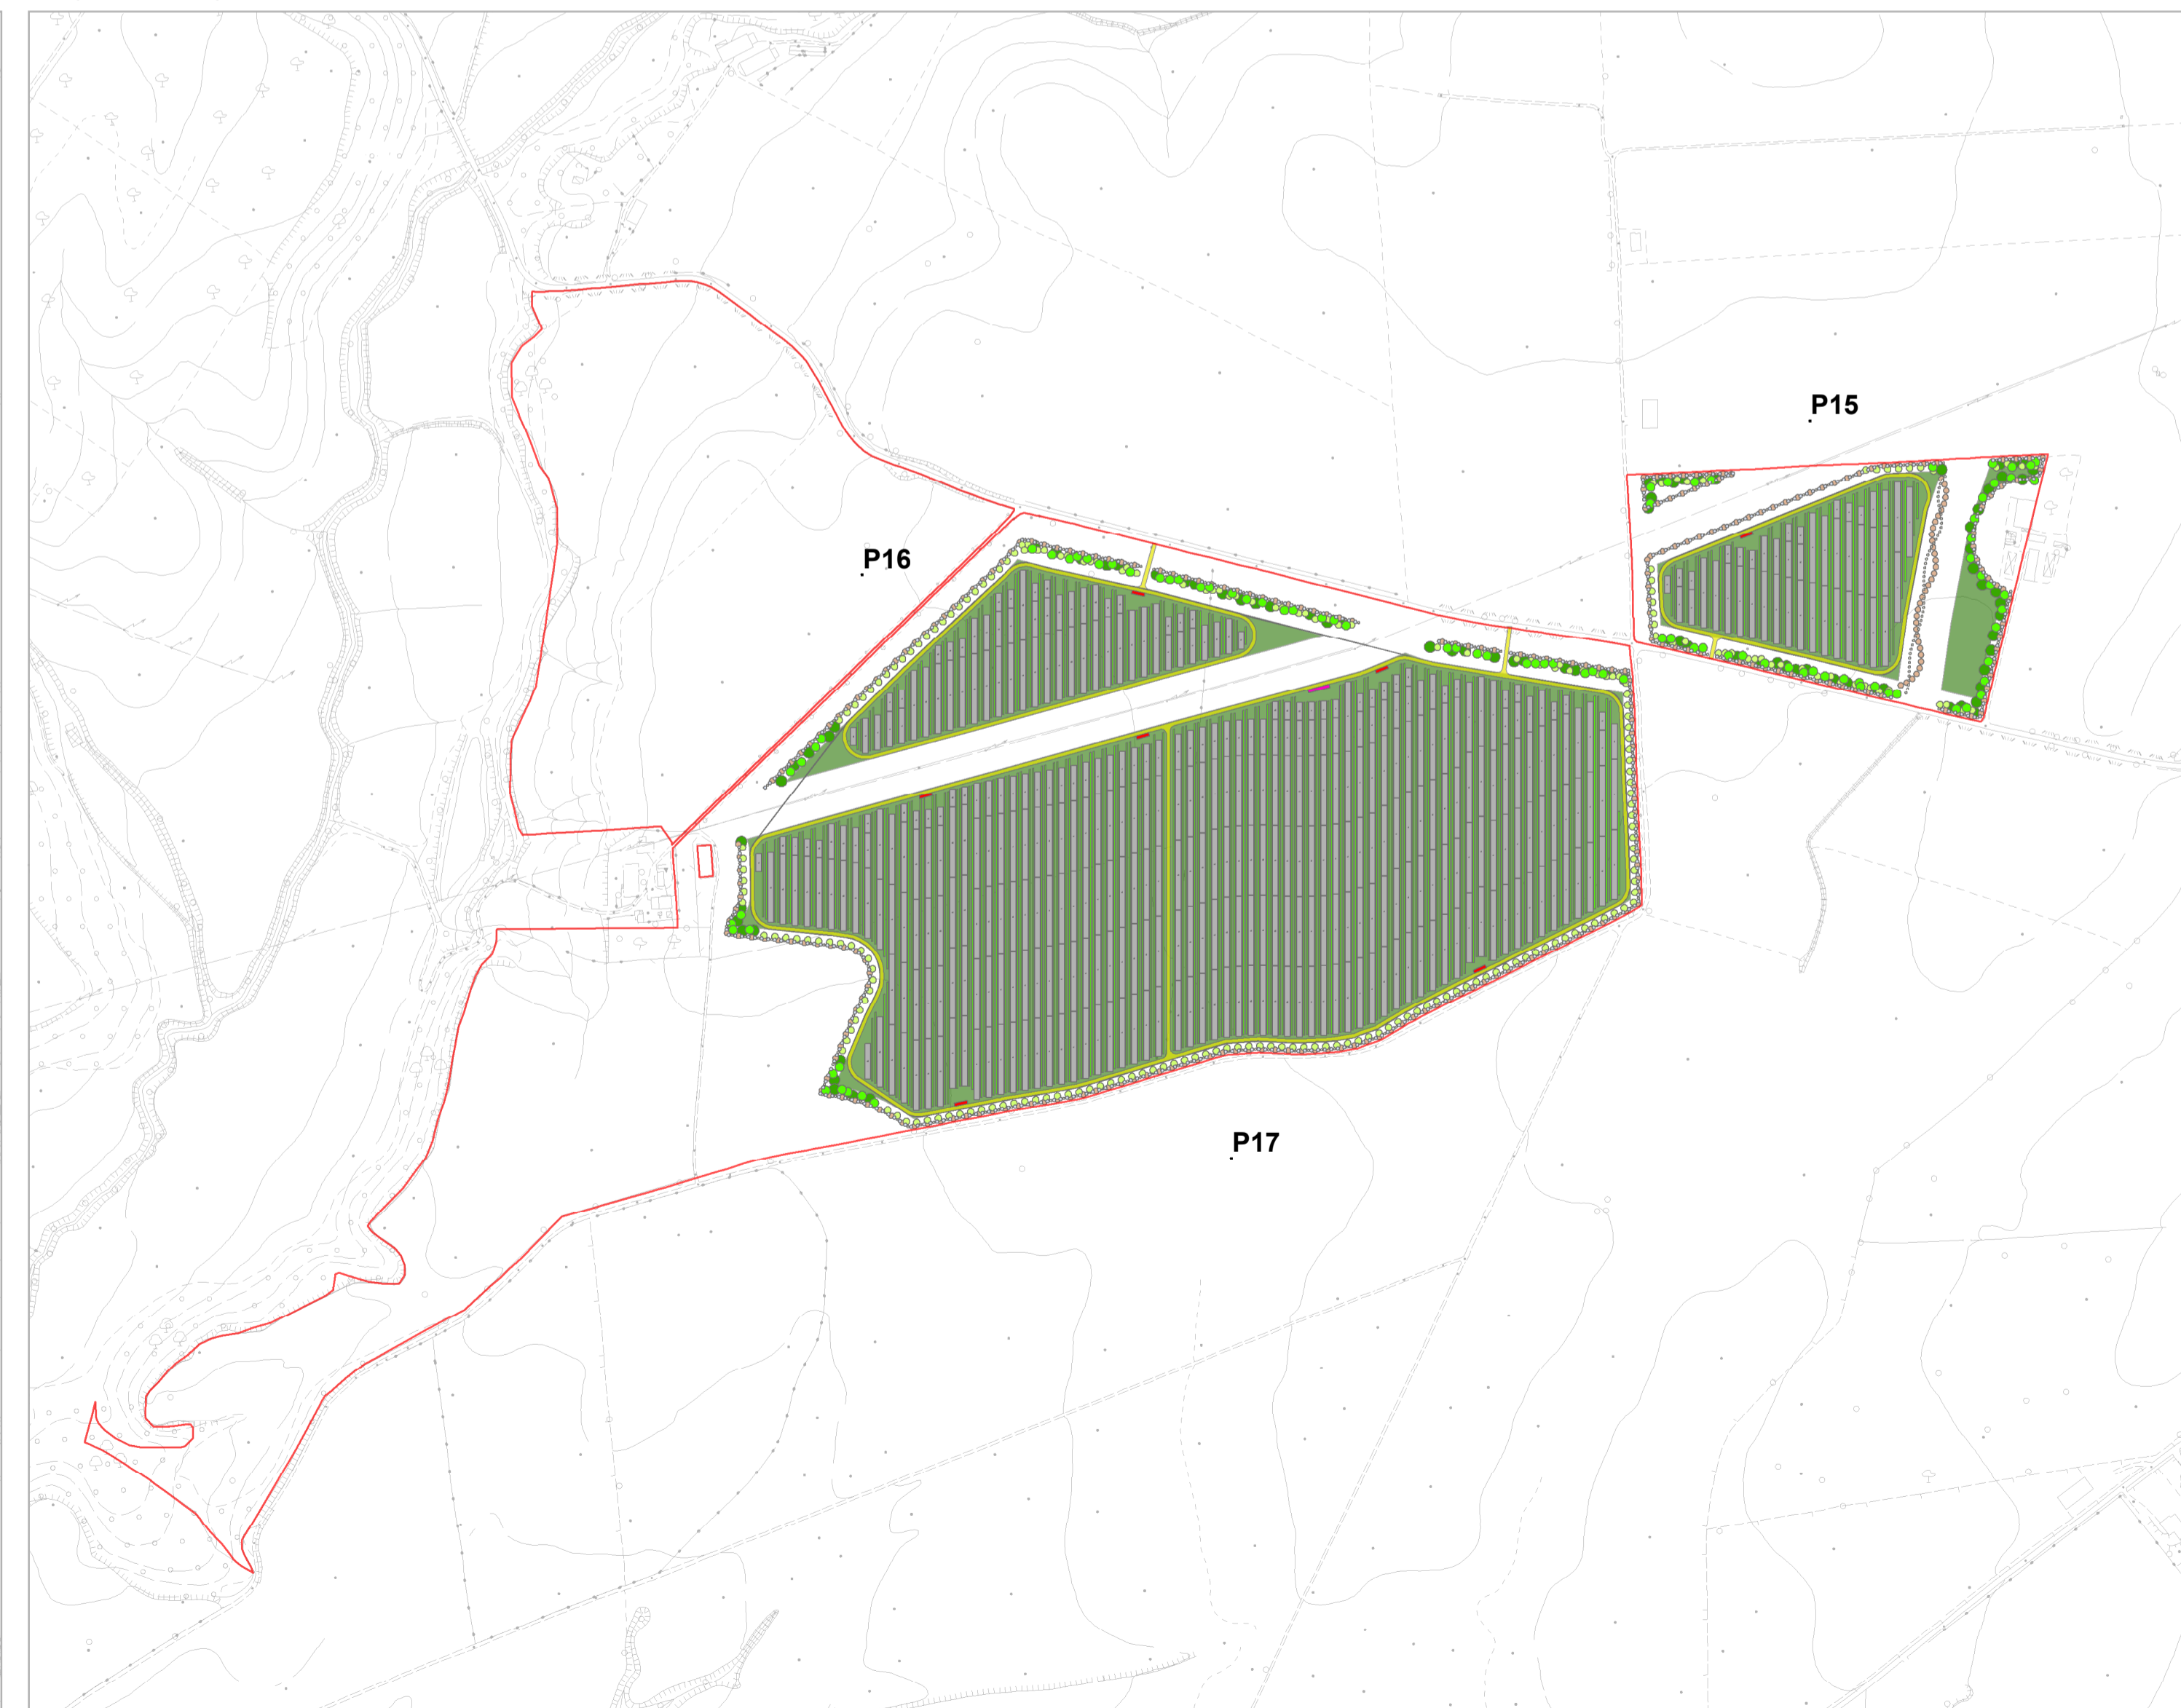

Pn piastra
 [red outline] perimetro lotto
 [yellow line] strade interne
 [grey line] recinzione

Progetto elettrico
 [grey rectangle] pannelli fotovoltaici
 [pink rectangle] cabina di raccolta
 [red rectangle] cabina MT_BT

**Abaco della vegetazione
 Progetto della mitigazione**

Alberi

- Acer campestre*
- Ostrya carpinifolia*
- Quercus ilex*

Arbusti

- Arbutus unedo*
- Rhamnus alaternus*
- Prunus spinosa*
- Lonicera etrusca*
- Paliurus spina - christi*
- Coronilla emerus*
- Cytisus sessilifolius*
- Viburnum lantana*

**Progetto agricolo
 oliveto superintensivo**

- olea europea "oliiana"

REGIONE LAZIO
PROGETTO DELLA CENTRALE SOLARE "CORIANDOLI SOLARI"
 da 55,57 MWp ad Arlena di Castro (VT)

M04 R01
PROGETTO DI MITIGAZIONE
PLANIMETRIA GENERALE
 scala 1:5.000



PACIFICO **Proponente**
 Pacifico Olivina S.R.L.
 Piazza Walther-von-der-Vogelweide, 8 - 39100 (BZ)

OXY CAPITAL ADVISORS **Investitore agricolo superintensivo**
 OXY CAPITAL ADVISOR S.R.L.
 Via A. Bertani, 6 - 20135 Milano

progetto verde **Progetto dell'inserimento paesaggistico e mitigazione**
 Progettista: Agr. Fabrizio Cembalo Sambiasi, Arch. Alessandro Visali
 Coordinamento: Arch. Riccardo Pavesi, Arch. Anna Cusi
 Collaboratori: Urb. Enrico Borrelli, Arch. Anna Stica

AEDES GROUP **Progettazione elettrica e civile**
 ING. ENRICO BORRELLI
 Progettista: Ing. Rolando Roberto, Ing. Giselle Roberto
 Collaboratori: Ing. Marco Barzani, Ing. Simone Bonacini

MARE RINNOVABILI **Consulenza geologia** **Consulenza archeologia**
 Geol. Gaetano Cazzanelli, Mipikia S.R.L., Via Sant'Anna dei Lombardi, 16 - 01030 Castro

anno	data	descrizione	autore	elaborazione	controllo	approvazione
03	2023	00	Prima consegna	Enrico Borrelli	Alessandro Visali	Fabrizio Cembalo Sambiasi
05	2024	01	Integrazioni	Enrico Borrelli	Alessandro Visali	Fabrizio Cembalo Sambiasi
		02				
		03				
		04				
		05				
		06				
		07				