

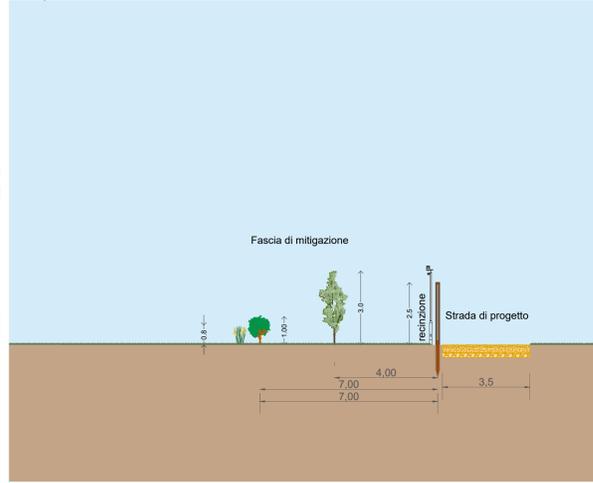



Dettaglio D03 - Scala 1:100 MITIGAZIONE ALL'IMPIANTO

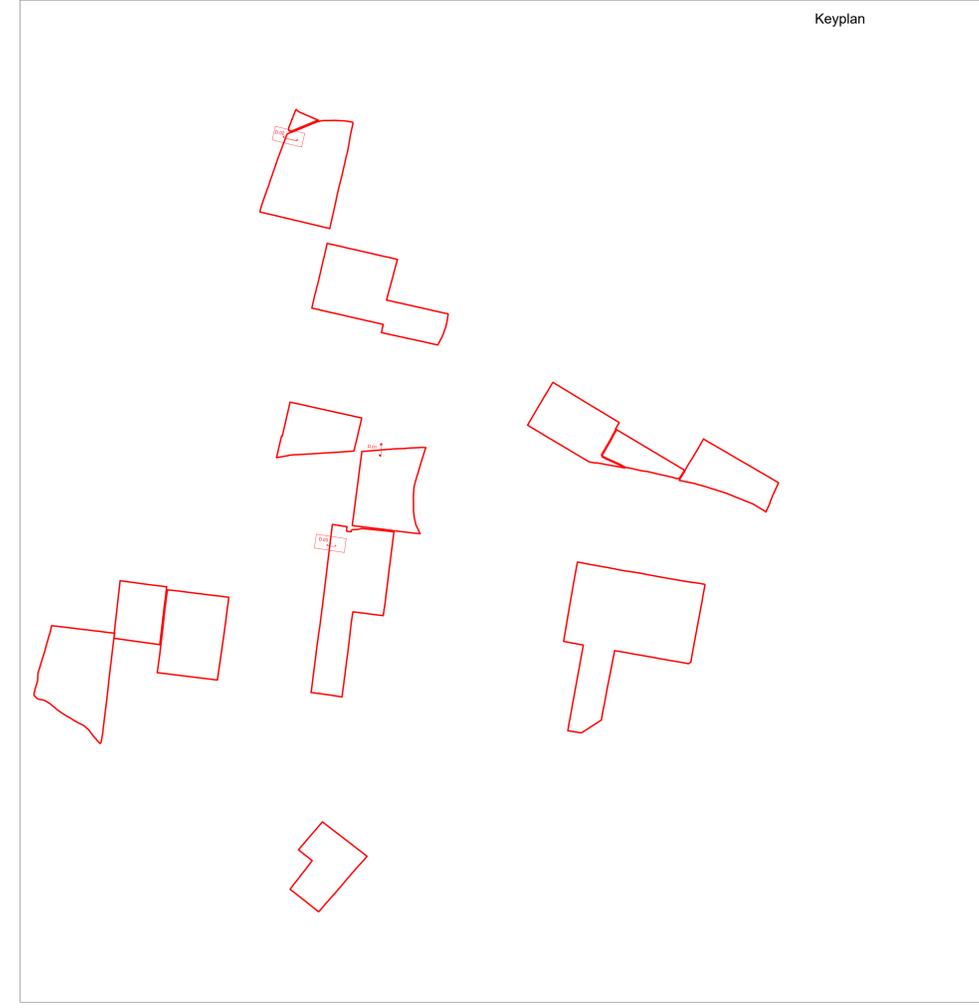


Dettaglio D03 - Scala 1:100 MITIGAZIONE TRASCORSI 10 ANNI

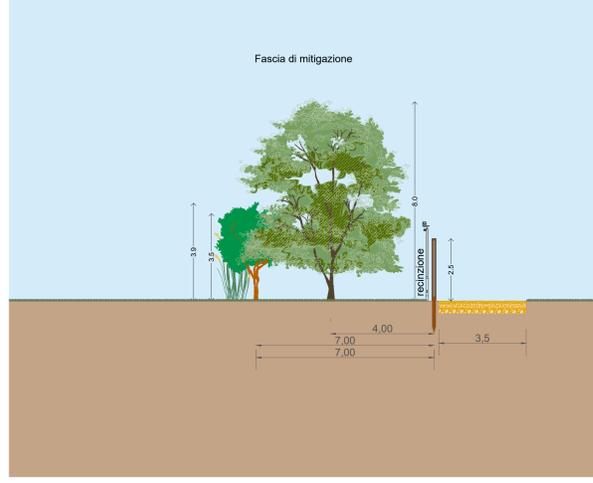


Keyplan

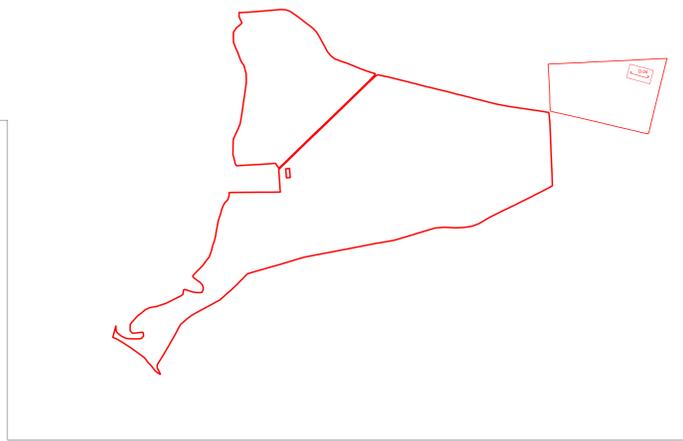


Area di dettaglio D04 - Scala 1:500

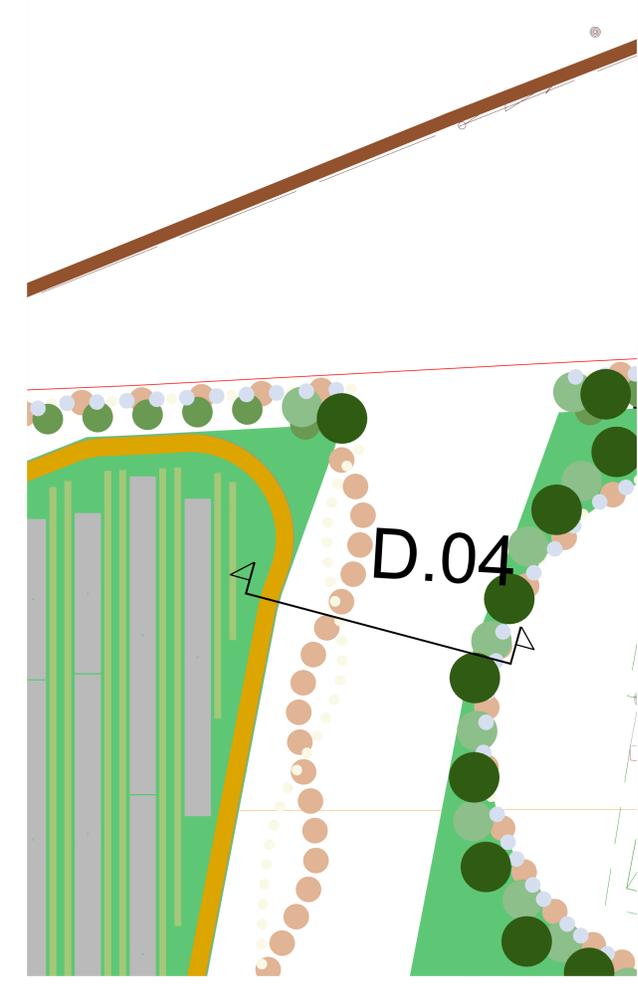

Dettaglio D04 - Scala 1:100 MITIGAZIONE ALL'IMPIANTO

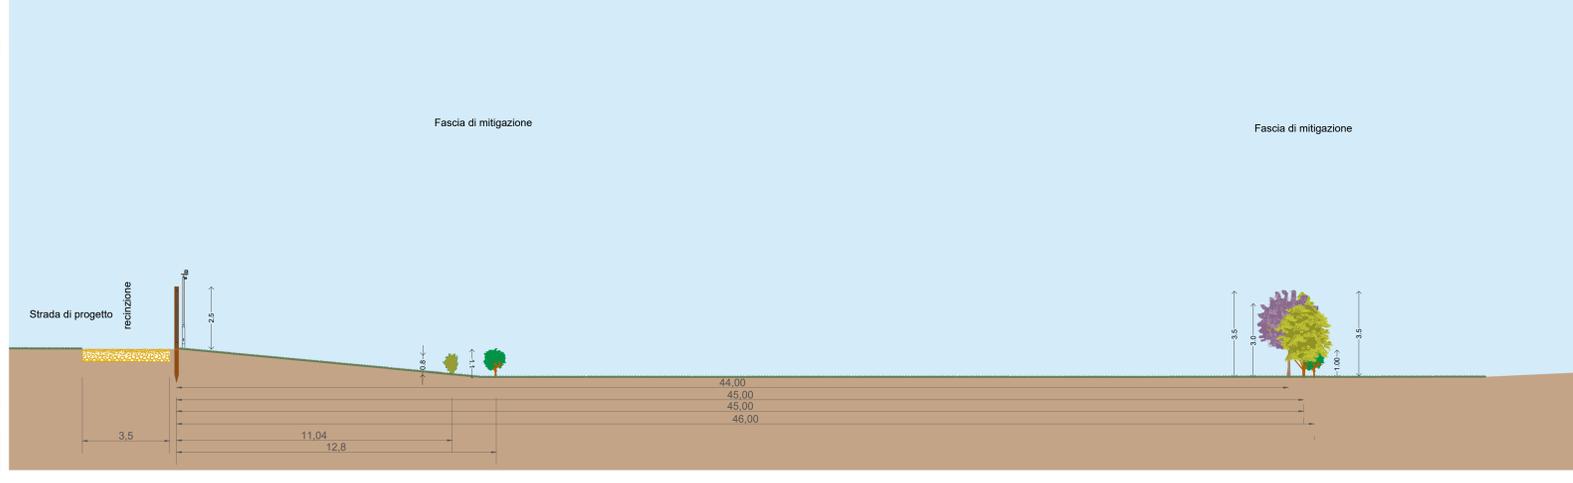

Dettaglio D04 - Scala 1:100 MITIGAZIONE TRASCORSI 10 ANNI

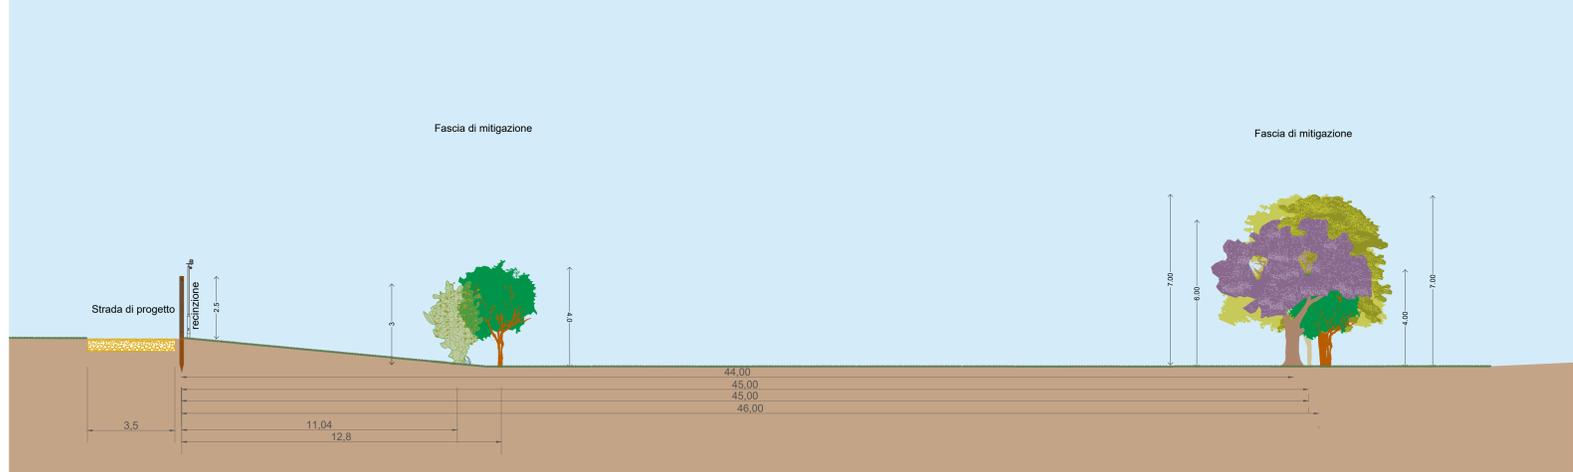

PROGETTO DELLA CENTRALE SOLARE "CORIANDOLI SOLARI"
 da 55,57 MWp ad Arlena di Castro (VT)

M5b R01
 PROGETTO DI MITIGAZIONE
 DETTAGLI TIPOLOGICI
 PROGETTO DEFINITIVO scala 1:100

PACIFICO Proponente
 Pacifico Olivina S.R.L.
 Piazza Wilhelm-von-Siedow 10/gg.10/2.8 - 39100 (BZ)

OXY CAPITAL ADVISORS Investitore agricolo superintensivo
 OXY CAPITAL ADVISORS S.R.L.
 Via A. Bonaiuti, 5 - 00144 Roma

progetto verde Progetto dell'inserimento paesaggistico e mitigazione
 Progettista: Ag. F. Scattolon, G. Scattolon, Arch. Alessandro Visali
 Coordinamento: Arch. Riccardo Fazio
 Collaboratori: Urb. Enrico Bonelli, Arch. Anna Berni
 Progettazione elettrica e civile

AEDES GROUP Progettazione architettonica e mitigazione
 AEDES GROUP ENGINEERING
 Progettista: Ing. Riccardo Fazio, Ing. Giselle Roberto
 Collaboratori: Ing. Riccardo Fazio, Ing. Simone Bonacci
 Progettazione architettonica e mitigazione

MARE RINNOVABILI Consulenza geologica
 MARE RINNOVABILI
 Consulenza archeologica
 Agosta S.R.L.
 20136 Sesto San Giovanni (MI)

ROLANDO Studio di architettura del paesaggio
 ROLANDO
 Via S. Rocco 10 - 00144 Roma

nr.	data	descrizione	stato	elaborazione	controlli	autorizzazione	
03	2023	00	Prima consegna	AD	Enrico Bonelli	Alessandro Visali	Fabrizio Cembalo Sembese
05	2024	01	Integrazioni	AD	Enrico Bonelli	Alessandro Visali	Fabrizio Cembalo Sembese
		02					
		03					
		04					
		05					
		06					
		07					