



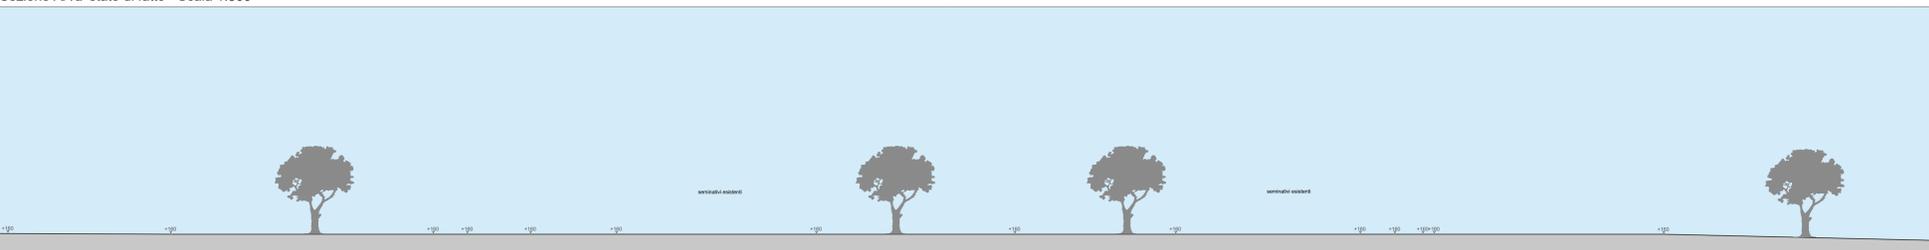



Sezione AA'a stato di fatto - Scala 1:500

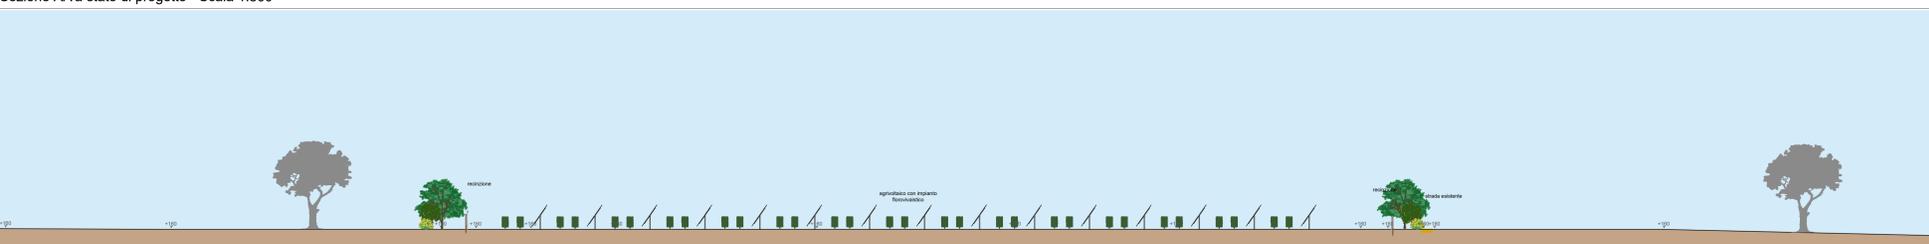


Sezione AA'a stato di progetto - Scala 1:500




Sezione AA'a stato di progetto - Scala 1:100

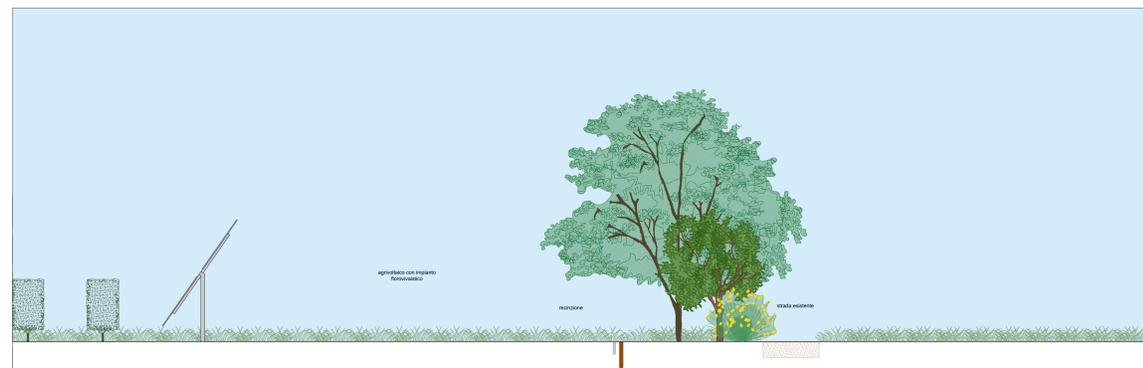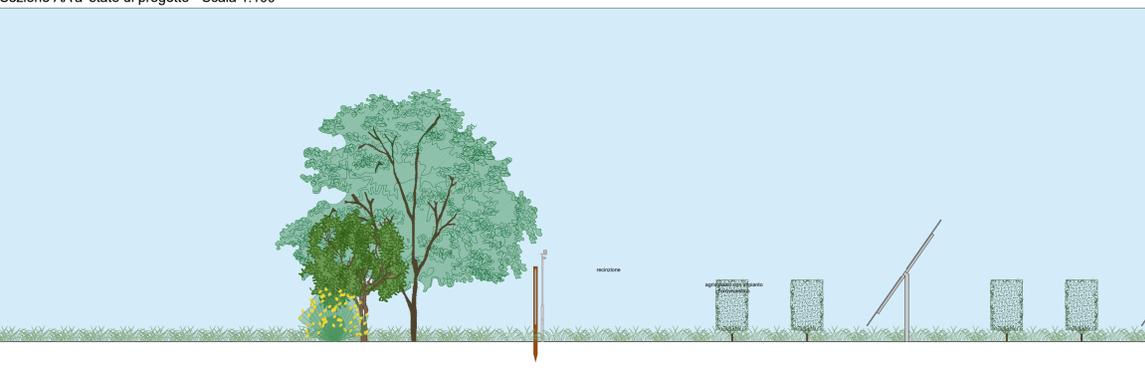






Sezione AA'b stato di fatto - Scala 1:500

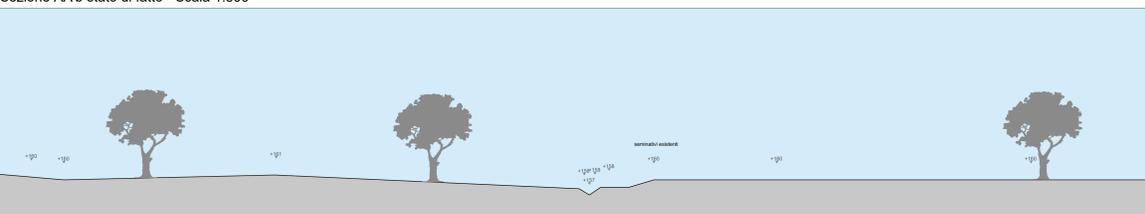

Sezione AA'b stato di progetto - Scala 1:500

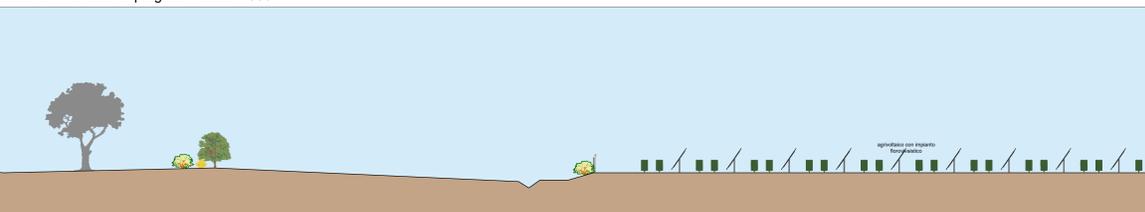

Sezione AA'b stato di progetto - Scala 1:100

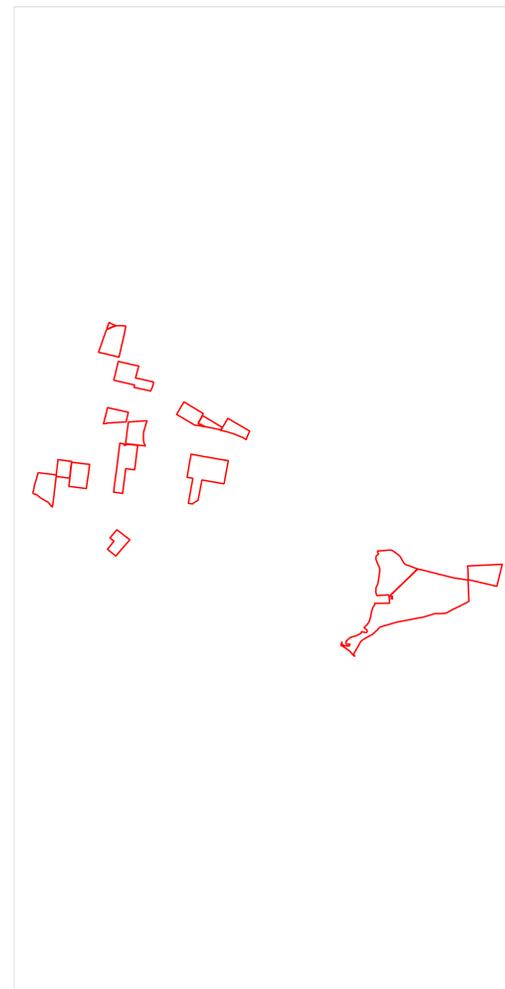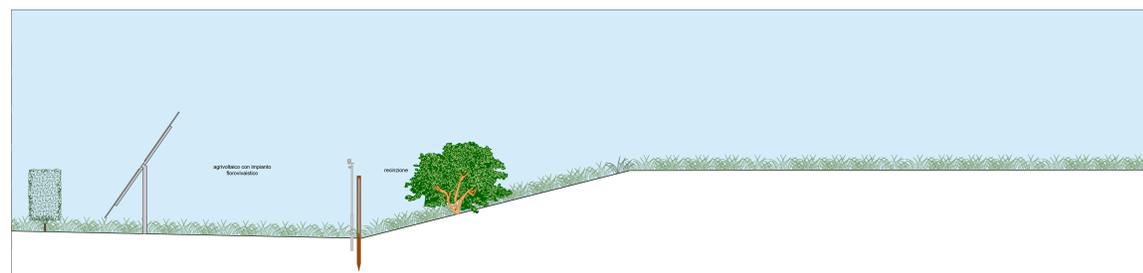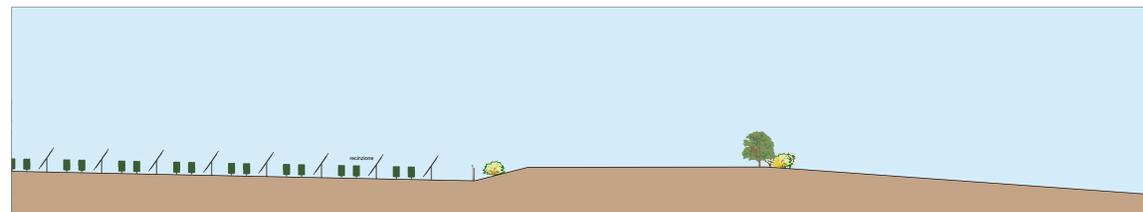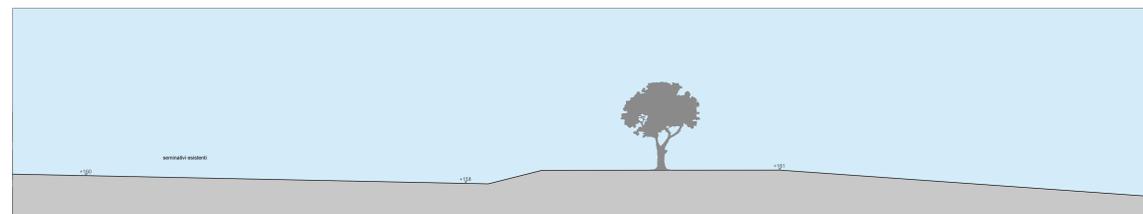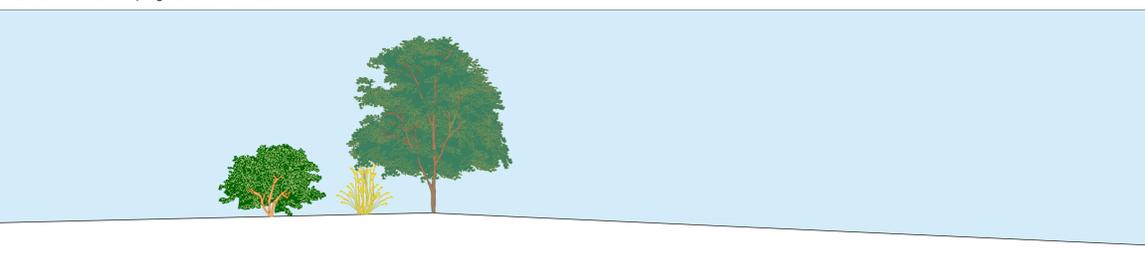

**PROGETTO DELLA CENTRALE SOLARE "CORIANDOLI SOLARI"**  
da 55,57 MWp ad Arlena di Castro (VT)

**M10a** R01  
SEZIONI STATO DI FATTO  
E STATO DI PROGETTO  
PROGETTO DEFINITIVO scala 1:500

**PACIFICO** Proponente  
Pacifco Olivina S.R.L.  
Piazza Walter-von-dor-Vogelweide,8 - 39100 (BZ)

**OXY CAPITAL ADVISORS** Investitore agricolo superintensivo  
OXY CAPITAL ADVISOR S.R.L.  
Via A. Borelli, 8 - 20121 Milano

**OLIO DANTE**

**progetto verde** Progetto dell'insediamento paesaggistico e mitigazione  
Progettato da: Fabrizio Cembalo Sambiasi, Arch. Alessandro Visali  
Coordinato da: Arch. Riccardo Pini, Arch. Fabrizio Cembalo Sambiasi  
Collaboratori: Urb. Enrico Bonelli, Arch. Anna Sinigaglia

**AEDES GROUP** Progettazione elettrica e civile  
Progettato da: Ing. Roberto Pini, Ing. Giulio Roberto  
Collaboratori: Ing. Riccardo Pini, Ing. Simone Bonacci  
Progettazione elettrica e civile  
Progettato da: Ing. Riccardo Pini, Ing. Giulio Roberto  
Collaboratori: Ing. Riccardo Pini, Ing. Simone Bonacci

**MARE RINNOVABILI** Consulenza geologica  
Geol. Giacomo Cazzanelli

**ROLANDO RENO** Consulenza architettonica  
Arch. Fabrizio Cembalo Sambiasi

nr.	data	descrizione	autorizz.	elaborazione	controllo
03	2023	00	Prima consegna	AD	Enrico Bonelli, Alessandro Visali, Fabrizio Cembalo Sambiasi
05	2024	01	Integratori	AD	Enrico Bonelli, Alessandro Visali, Fabrizio Cembalo Sambiasi
		02			
		03			
		04			
		05			
		06			
		07			