




Vegetazione e manufatti Quadrante C - Piastra P14 scala 1:5.000



Vegetazione e manufatti Quadrante D - Piastre P15 - P16 - P17 scala 1:5.000



- pale eoliche
- tralicci media tensione
- ⚡ media tensione
- ⚡ alta tensione
- perimetro lotto
- alberi isolati
- recinzioni

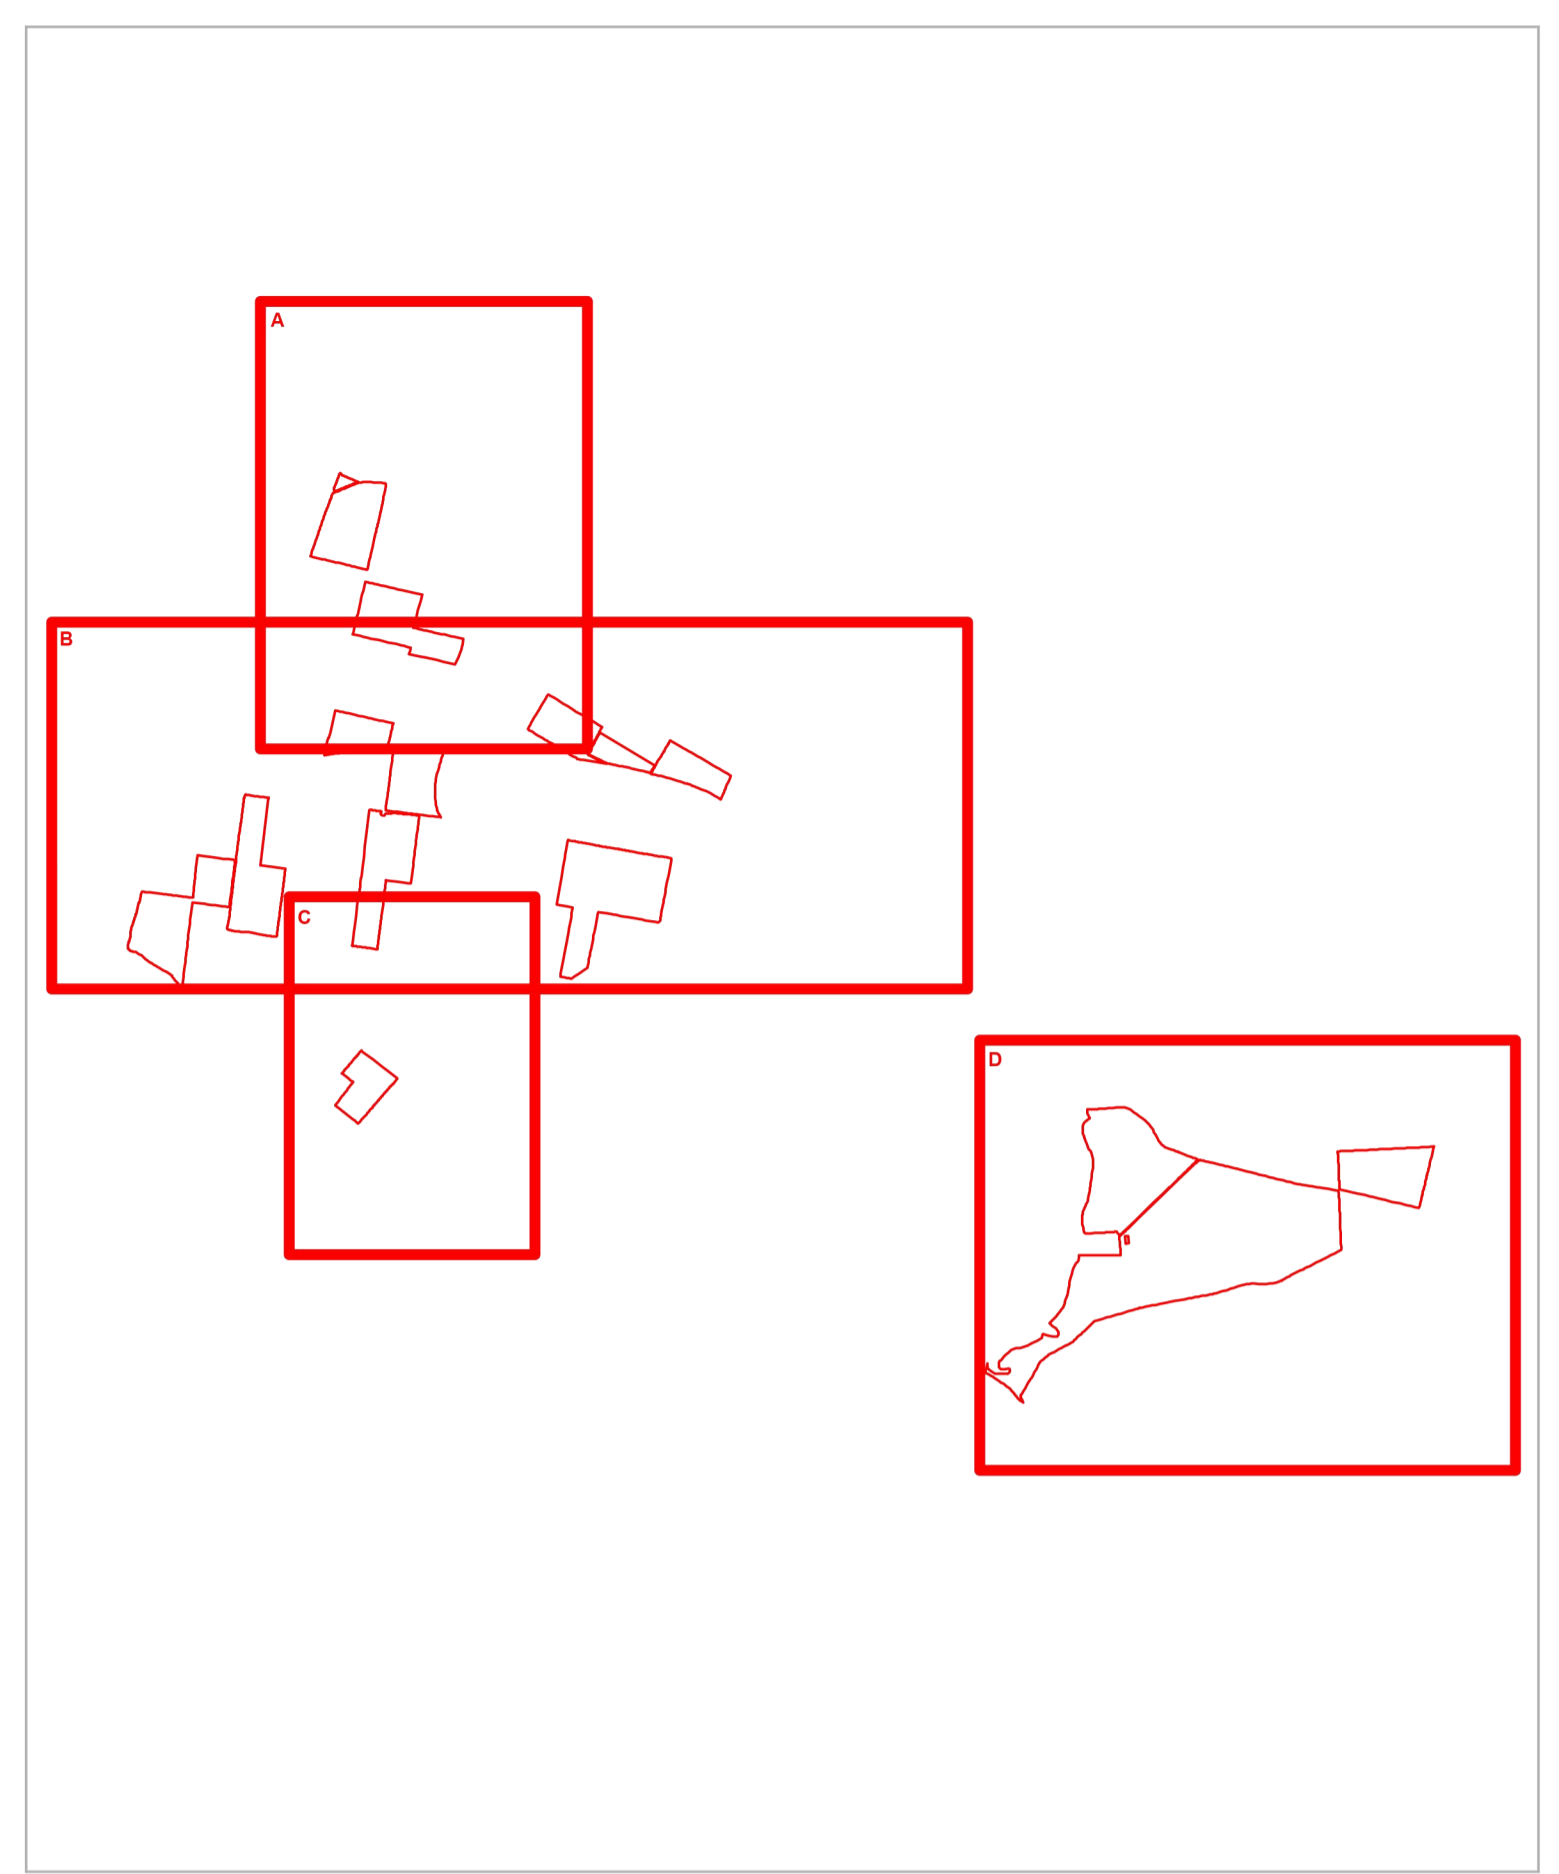

alberi isolati

paesaggio agrario

paesaggio eolico

ruudere

tratturo e tralicci media tensione

strada

PROGETTO DELLA CENTRALE SOLARE "CORIANDOLI SOLARI"
da 55,57 MWp ad Arlena di Castro (VT)

T07 R01
PROGETTO DEFINITIVO STATO DEI LUOGHI
scala 1:5.000

PACIFICO **OXY CAPITAL ADVISORS** **ING. ROLANDO ROBERTO**

Proponente
Pacifico Olivina S.R.L.
Piazza Walthar von der Vogelweide, 8 - 39100 (BZ)

Investitore agricolo superintensivo
OXY CAPITAL ADVISOR S.R.L.
Via A. Bertini, 6 - 00144 Roma

Progetto dell'inserimento paesaggistico e mitigazione
Progettista: Agr. Franco Cernigliani, Fabiano Arca, Alessandro Visalli
Coordinamento: Arch. Riccardo Puccini
Collaboratori: Uff. Enrico Bonelli, Arch. Anna Sacca

Progettazione elettrica e civile
Progettista: Ing. Roberto Zengaro, Ing. Gisella Roberto
Collaboratori: Ing. Roberto Zengaro, Ing. Simone Bonacchi

Progettazione civile impiantistica
Progettista: Ing. Roberto Zengaro

Consulenza geologia **Consulenza archeologica**
Geol. Giuseppe Ciccarelli **Apollia S.R.L.**
Via S. Maria del Carmine, 18 - 80138 Napoli

Rev.	Descrizione	Formato	elaborazione	centro	approvazione	
03 # 2023	00	Prima consegna	A1	Enrico Bonelli	Alessandro Visalli	Fabrizio Cembali Sambiasi
05 # 2024	01	Integratori		Enrico Bonelli	Alessandro Visalli	Fabrizio Cembali Sambiasi
	02					
	03					
	04					
	05					
	06					
	07					