

PROFILO LONGITUDINALE - SCALA 1:1000/1000


ELENCO APPARECCHIATURE		
POZZO PZ1	POZZO PZ2	POZZO PZ4
2 Valvole a farfalla DN1600	4 Valvole a farfalla DN1600	4 Giunti di smontaggio DN1400
	2 Valvole a farfalla DN1400	2 Saracinesche DN100
	2 Saracinesche DN100	1 Saracinesca DN350
	2 Sfiati DN200	1 Quadro di manufatto
	1 RTU	1 UPS
	2 Misuratori di pressione	1 Mastore
		1 GE NW
		1 RTU
		2 Misuratori di pressione

PROFILO LONGITUDINALE SCARICO POZZO PZ 3 - SCALA 1:1000/1000


ZONE ATTRAVERSATE	CAMPAGNA	APPARECCHIATURE
TECNICA DI SCAVO	CIELO APERTO	2 Valvole a farfalla DN1400
SEZIONE IDRAULICA	2X DN1400	2 Giunti di smontaggio DN1400
MATERIALE	ACCIAIO	

ZONE ATTRAVERSATE	CAMPAGNA	APPARECCHIATURE
TECNICA DI SCAVO	CIELO APERTO	2 Valvole a farfalla DN1400
SEZIONE IDRAULICA	2xDN1400	2 Giunti di smontaggio DN1400
MATERIALE	ACCIAIO	1 Saracinesca DN600


ZONE ATTRAVERSATE	CAMPAGNA	APPARECCHIATURE
TECNICA DI SCAVO	CIELO APERTO	
DIAMETRO TUBAZIONE (mm)	DN600 + DN700	
ALLETAMENTO (m)	ACCIAIO	

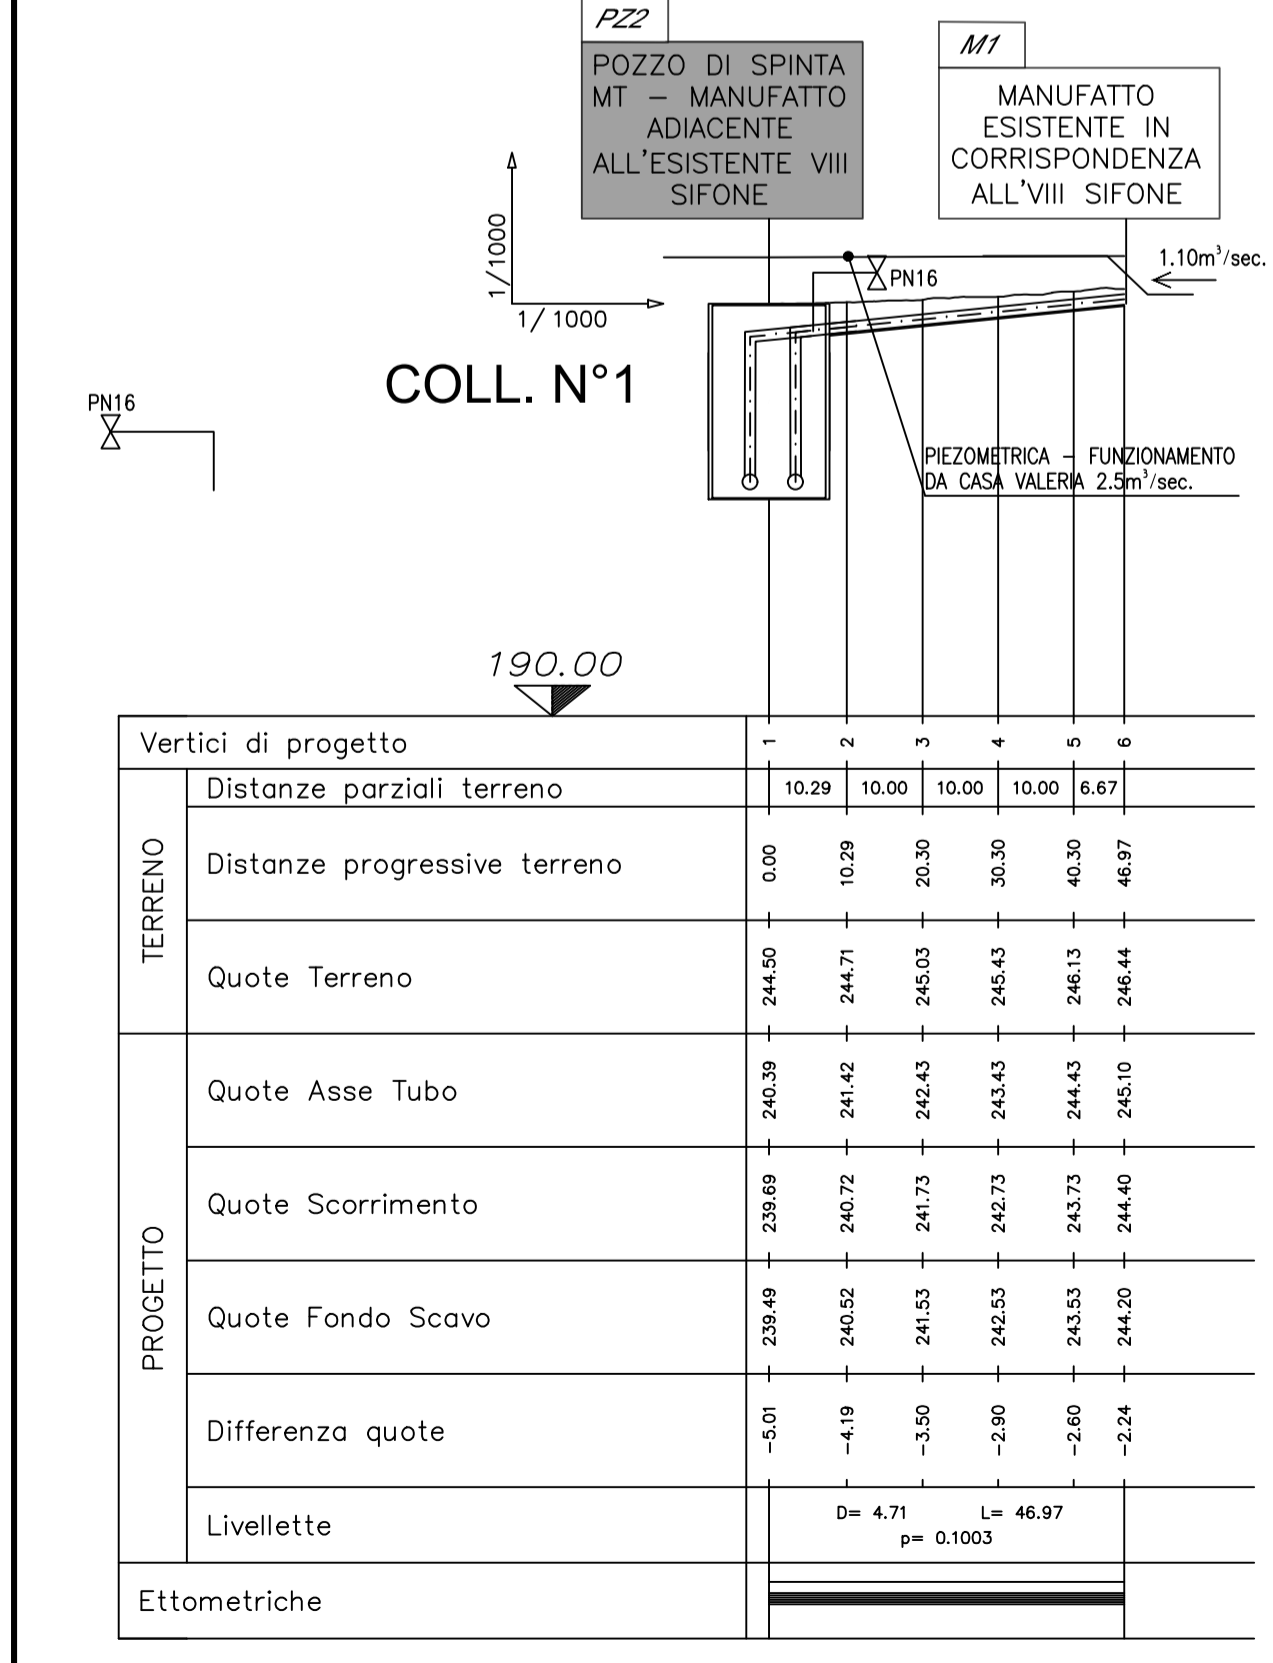

PROFILO LONGITUDINALE TRATTO T2 - SCALA 1:1000/1000

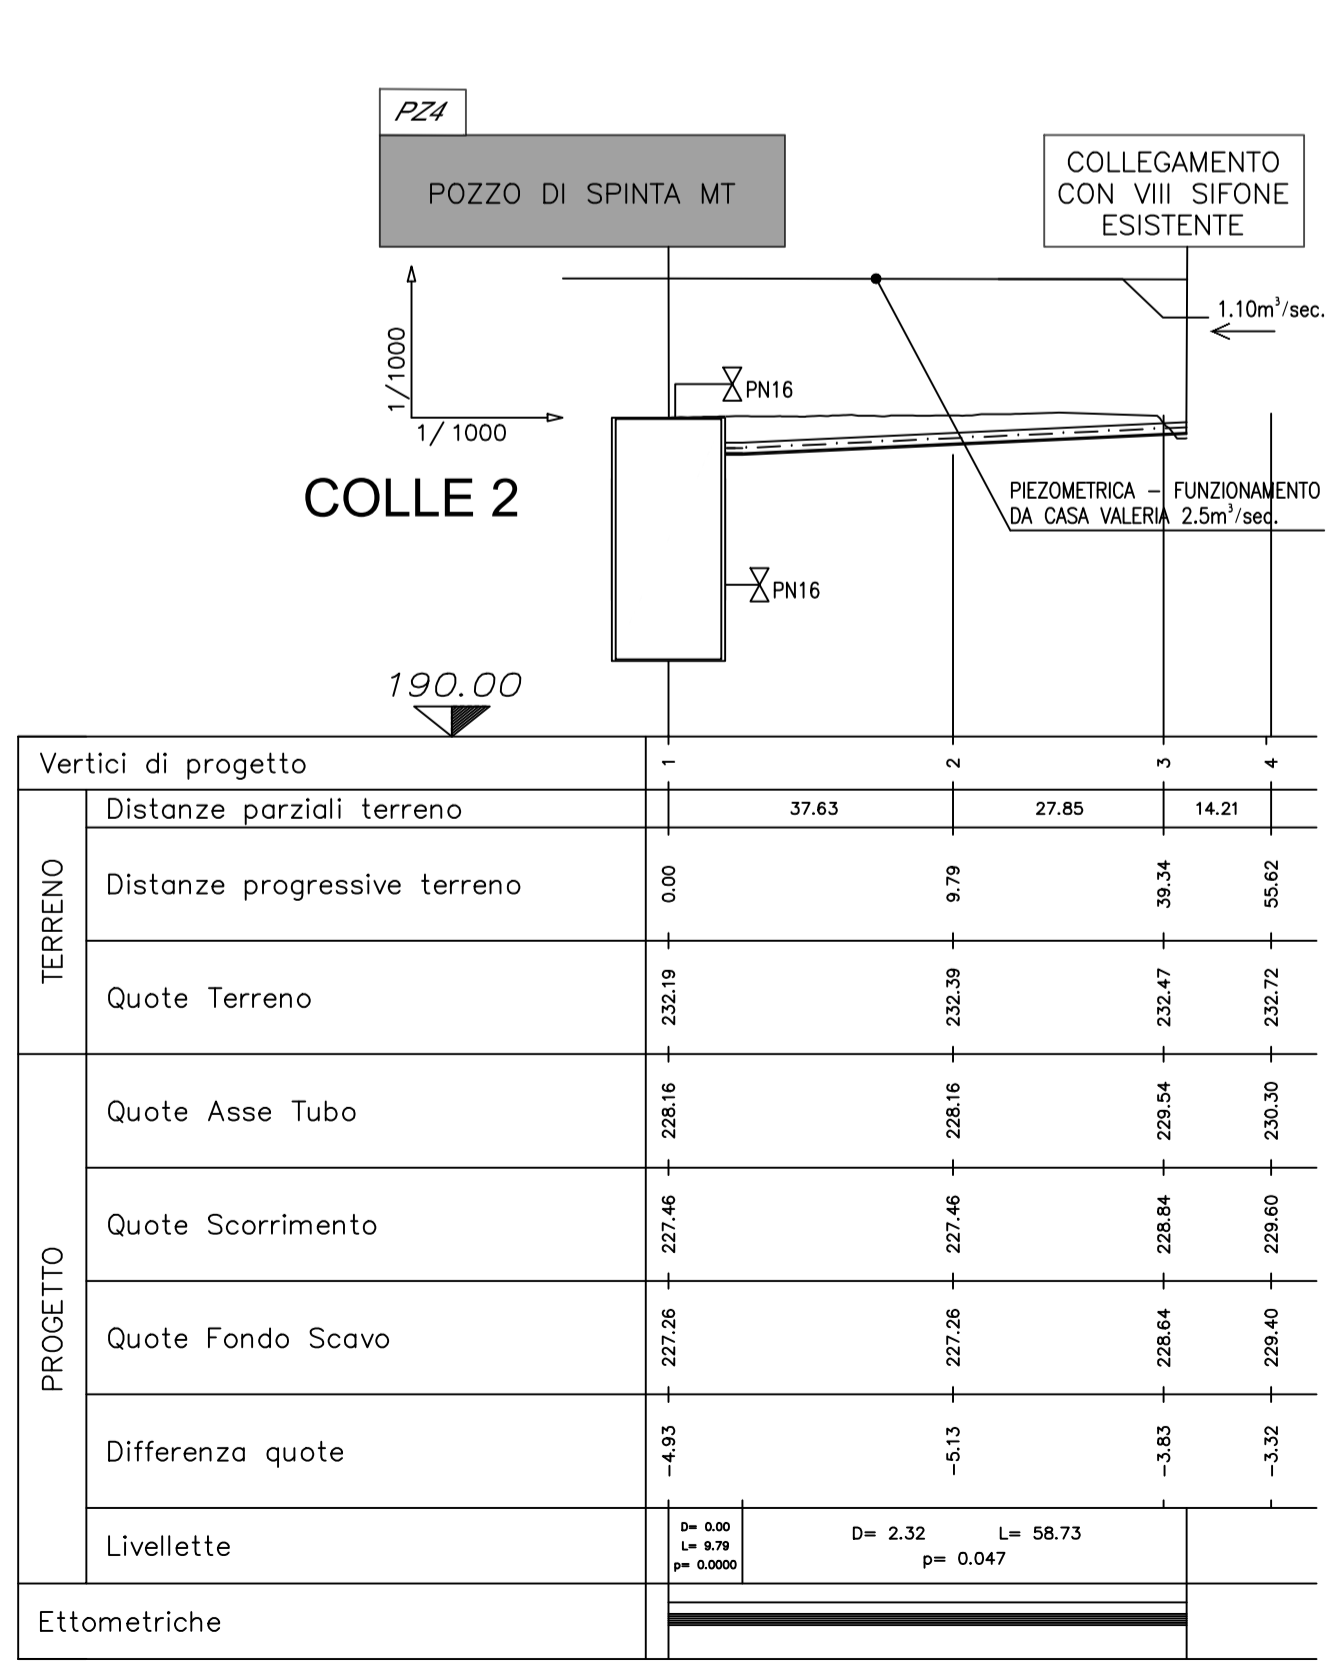

PROFILO LONGITUDINALE TRATTO T5 - SCALA 1:1000/1000

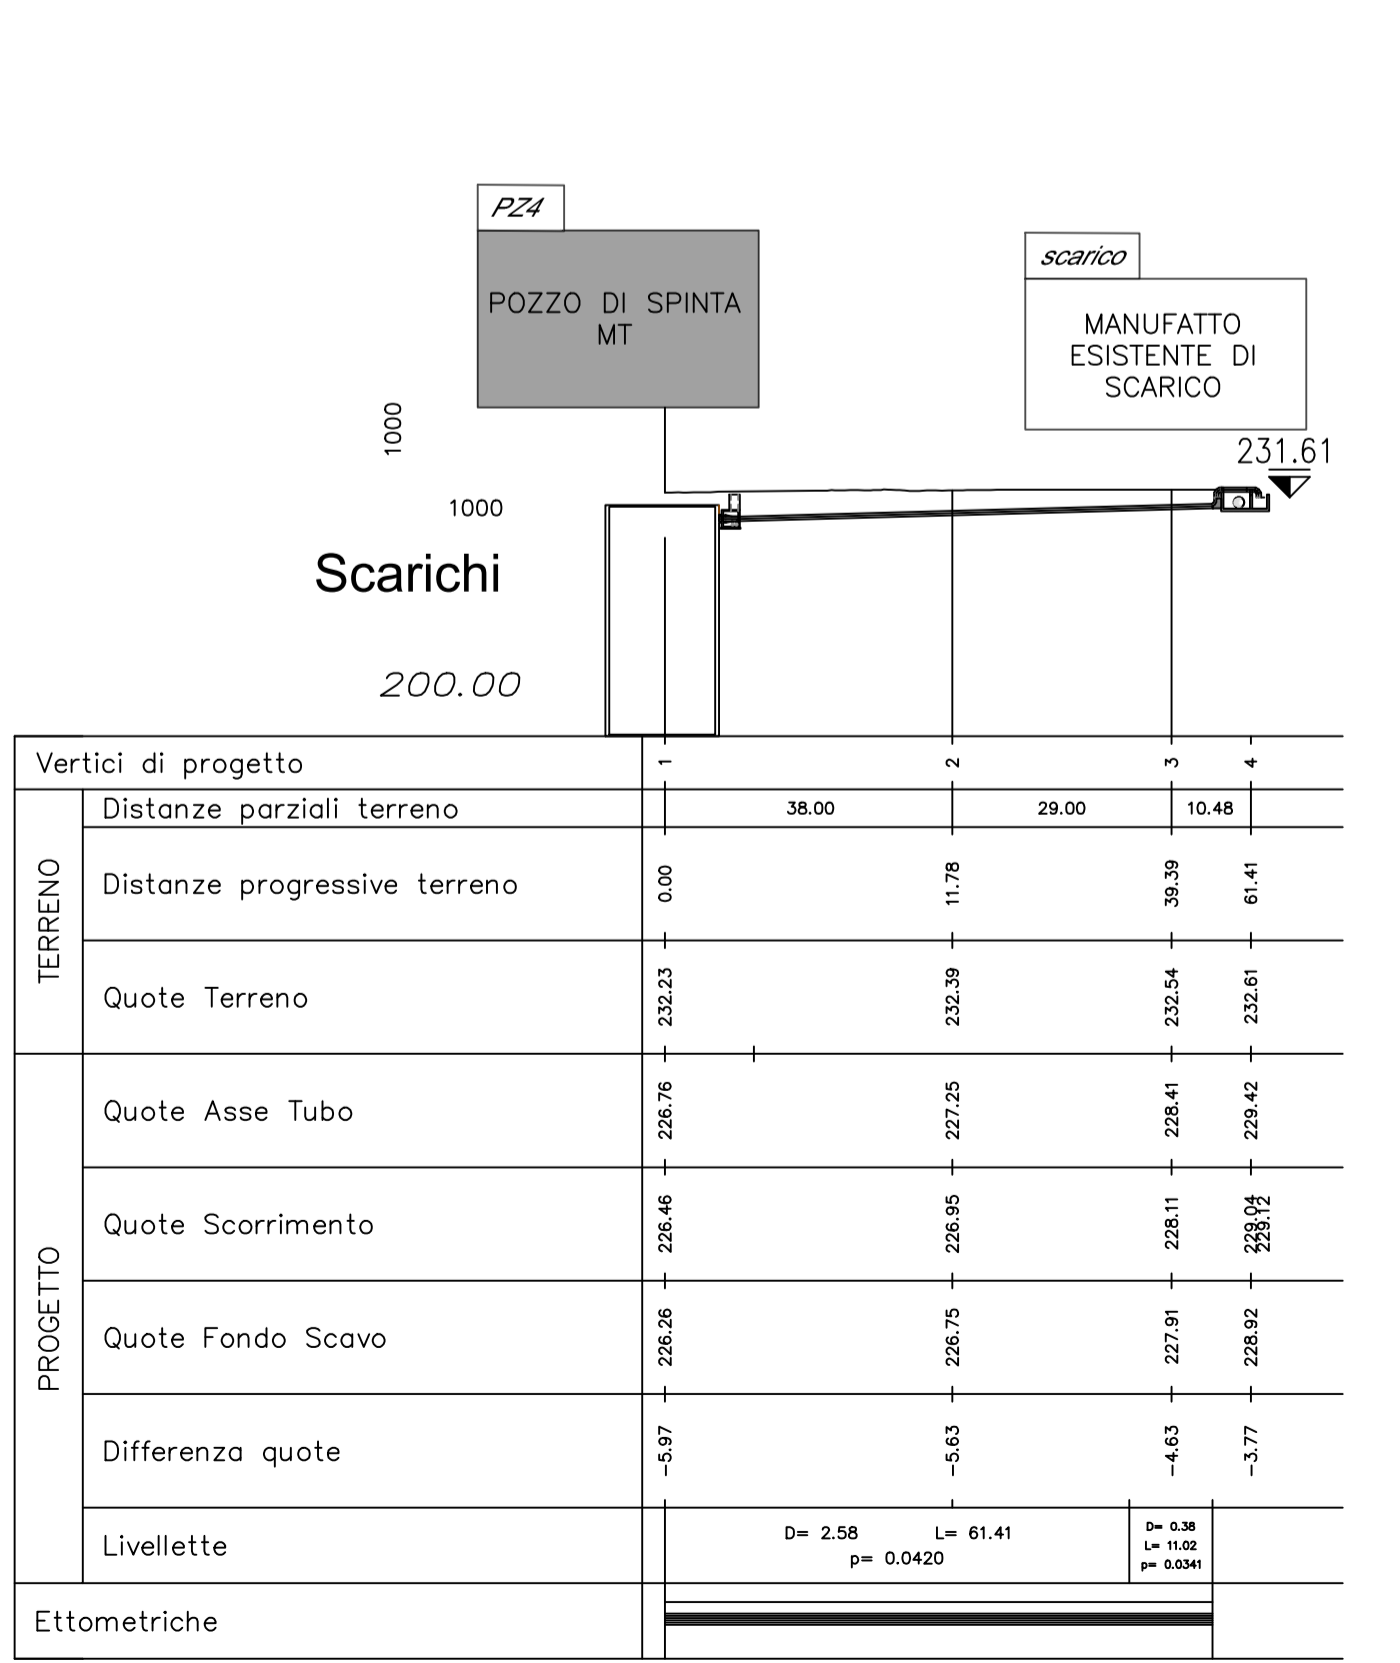

PROFILO LONGITUDINALE SCARICO POZZO PZ 4 - SCALA 1:1000/1000



PRESIDENZA DEL CONSIGLIO DEI MINISTRI
MESSA IN SICUREZZA DEL SISTEMA
ACQUEDOTTISTICO DEL PESCHIERA PER
L'APPROVVIGIONAMENTO IDRICO
DI ROMA CAPITALE E DELL'AREA METROPOLITANA
IL COMMISSARIO STRAORDINARIO ING. PH.D MASSIMO SESSA
SUB COMMISSARIO ING. MASSIMO PATERNOSTRO

 ACEA ATO 2 SPA	IL RUP Ing. Emanuela Meloni IL RUP DELLA FASE DI ESECUZIONE Ing. Ciro Di Gabriele
 ACEA INFRASTRUCTURE	ELABORATO A258PE IG 01 6 COD. ATO2 AAM10121 DATA NOVEMBRE 2023 SCALA 1:1000 Progetto di sicurezza e ammodernamento dell'approvvigionamento della città metropolitana di Roma 'Messa in sicurezza e ammodernamento del sistema idrico del Peschiera', L.n.108/2021, ex DL n.77/2021 art. 44 Allegato IV
RESPONSABILE UNITA' COSTRUZIONE Ing. Marco Maroni IL DIRETTORE DEI LAVORI Ing. Paolo Piccoli IL COORDINATORE DELLA SICUREZZA IN FASE DI ESECUZIONE Ing. Enrico Domenici	Sottoprogetto RADDOPPIO VIII SIFONE TRATTO CASA VALERIA - USCITA GALLERIA RIPOLI FASE 1 - VARIANTE PROGETTUALE (con il finanziamento dell'Unione europea - Next Generation EU)
RTP DI PROGETTAZIONE  CONSORZIO TRR (MANDATARIO)  IN RTI CON (MANDANTI)	IMPRESE  (MANDATARIO)  IN RTI CON (MANDANTI)  IN RTI CON (MANDANTI)
RESPONSABILE DELLA PROGETTAZIONE ESECUTIVA Ing. Stefano Possati - 3i Ordine degli ingegneri della provincia di Roma n. A20809 Geologo Dott. Fabio Ordine degli Agronomi e Forestali di Roma n.1216	3TI ITALIA S.p.A. DIRETTORE TECNICO Ing. Sadegh Joozi Prasad Ordine degli Ingegneri Provincia di Roma n. 20809