PLANIMETRIA DA PFTE APPROVATO
SCALA 1:1000

PLANIMETRIA MODIFICHE DEL PE PZ2-PZ4
SCALA 1:1000

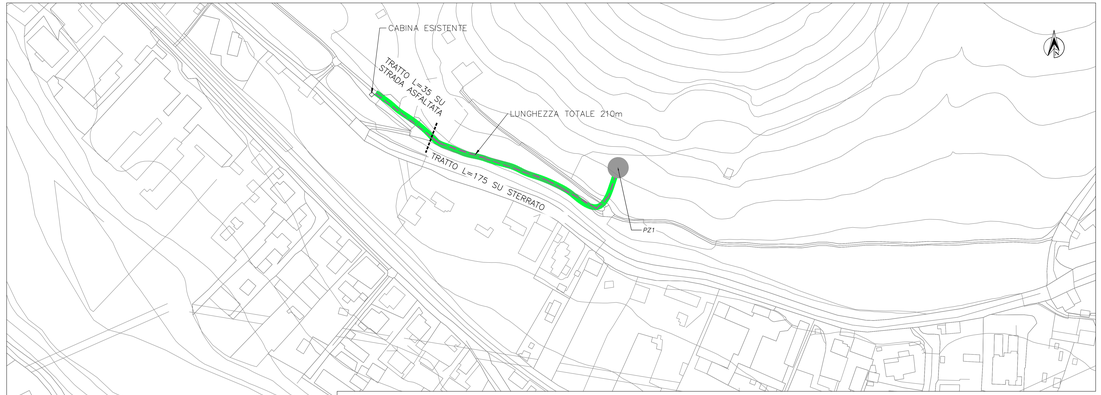

SEZIONE DELLA TRINCEA DI POSA DEL CAVIDOTTO ELETTRICO
SCALA 1:1000

PARTICOLARE POSA INTERRATA CAVI BT SU STRADA ASFALTATA

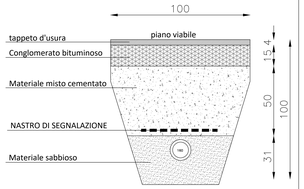

PARTICOLARE POSA INTERRATA CAVI BT SU STERRATO

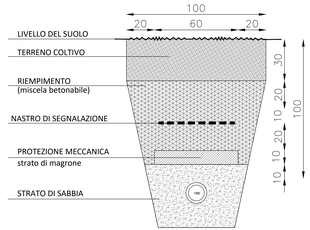

LEGENDA

Pozzo in progetto

Cavidotto in progetto

PRESIDENZA DEL CONSIGLIO DEI MINISTRI

MESSA IN SICUREZZA DEL SISTEMA ACQUEDOTTISTICO
DEL PESCHIERA PER L'APPROVVIGIONAMENTO IDRICO
DI ROMA CAPITALE E DELL'AREA METROPOLITANA

IL COMMISSARIO STRAORDINARIO ING. PhD MASSIMO SESSA

SUB COMMISSARIO ING. MASSIMO PATERNOSTRO

ACEA ATO 2 SPA

IL RUP
Ing. Emanuela Melori
IL RUP DELLA FASE DI ESECUZIONE
Ing. Ciro Di Gabriele

ELABORATO
A258PE VP 16 3
COD. ATO2 AAM101A1

Progetto di sicurezza e ammodernamento dell'approvvigionamento della città metropolitana di Roma
"Messa in sicurezza e ammodernamento del sistema acquedottistico del Peschiera"
L.n.108/2021, ex DL n.77/2021 art. 44 Allegato IV

DATA MAGGIO 2024 SCALA 1:1000

AGG. N.	DATA	NOTE	FIRMA
1	4/05/24	PRIMA EMISSIONE	
2	28/06/24	EMISSIONE SEPO VERIFICA	
3	31/06/24	EMISSIONE FINALE	
4			
5			
6			

Sottoprogetto
RADDOPPIO VIII SIFONE
TRATTO CASA VALERIA – USCITA GALLERIA RIPOLI
FASE 1 – VARIANTE PROGETTUALE
Con il finanziamento dell'Unione europea – Next Generation EU
European Union

PROGETTO ESECUTIVO

CAVIDOTTO PER ALIMENTAZIONE
DEL POZZO 1

RESPONSABILE UNITÀ COSTRUZIONE
Ing. Fabio Pizzuti
IL DIRETTORE DEI LAVORI
Ing. Fabio Pizzuti
IL COORDINATORE DELLA SICUREZZA IN FASE DI ESECUZIONE
Ing. Enrico Donatelli

RTP DI PROGETTAZIONE
CAPOGRUPPA Ing. 2SAS
MANDANTE SISPERO
MANDANTE IPROGIP
MANDANTE MONACO
MANDANTE ambiente
MANDANTE PATO

RESPONSABILE DELLA PROGETTAZIONE ESECUTIVA
Ing. Fabio Pizzuti
Ordine degli Ingegneri della provincia di Roma n. A23959

ITI ITALIA S.p.A.
Ing. Fabio Pizzuti
Ing. Daniele Lucarelli
Ing. Alessandro Pizzuti
Provincia di Roma n. 23959

DESIGNO
Arch. Fabio Zhun – SPERI
Ordine dei Geologi dell'Emilia Romagna n.1313

ADEGUANO
Dott. Agr. Fabrizio Fabiani
Ordine degli Agronomi e Forestali di Roma n.1216

Maurizio Del Prete
Progetto
10.07.2024
13:30:15
QA4T+KL00

Firmato digitalmente da:
CIRO DI GABRIELE
Data: 23/07/2024
18:57:41