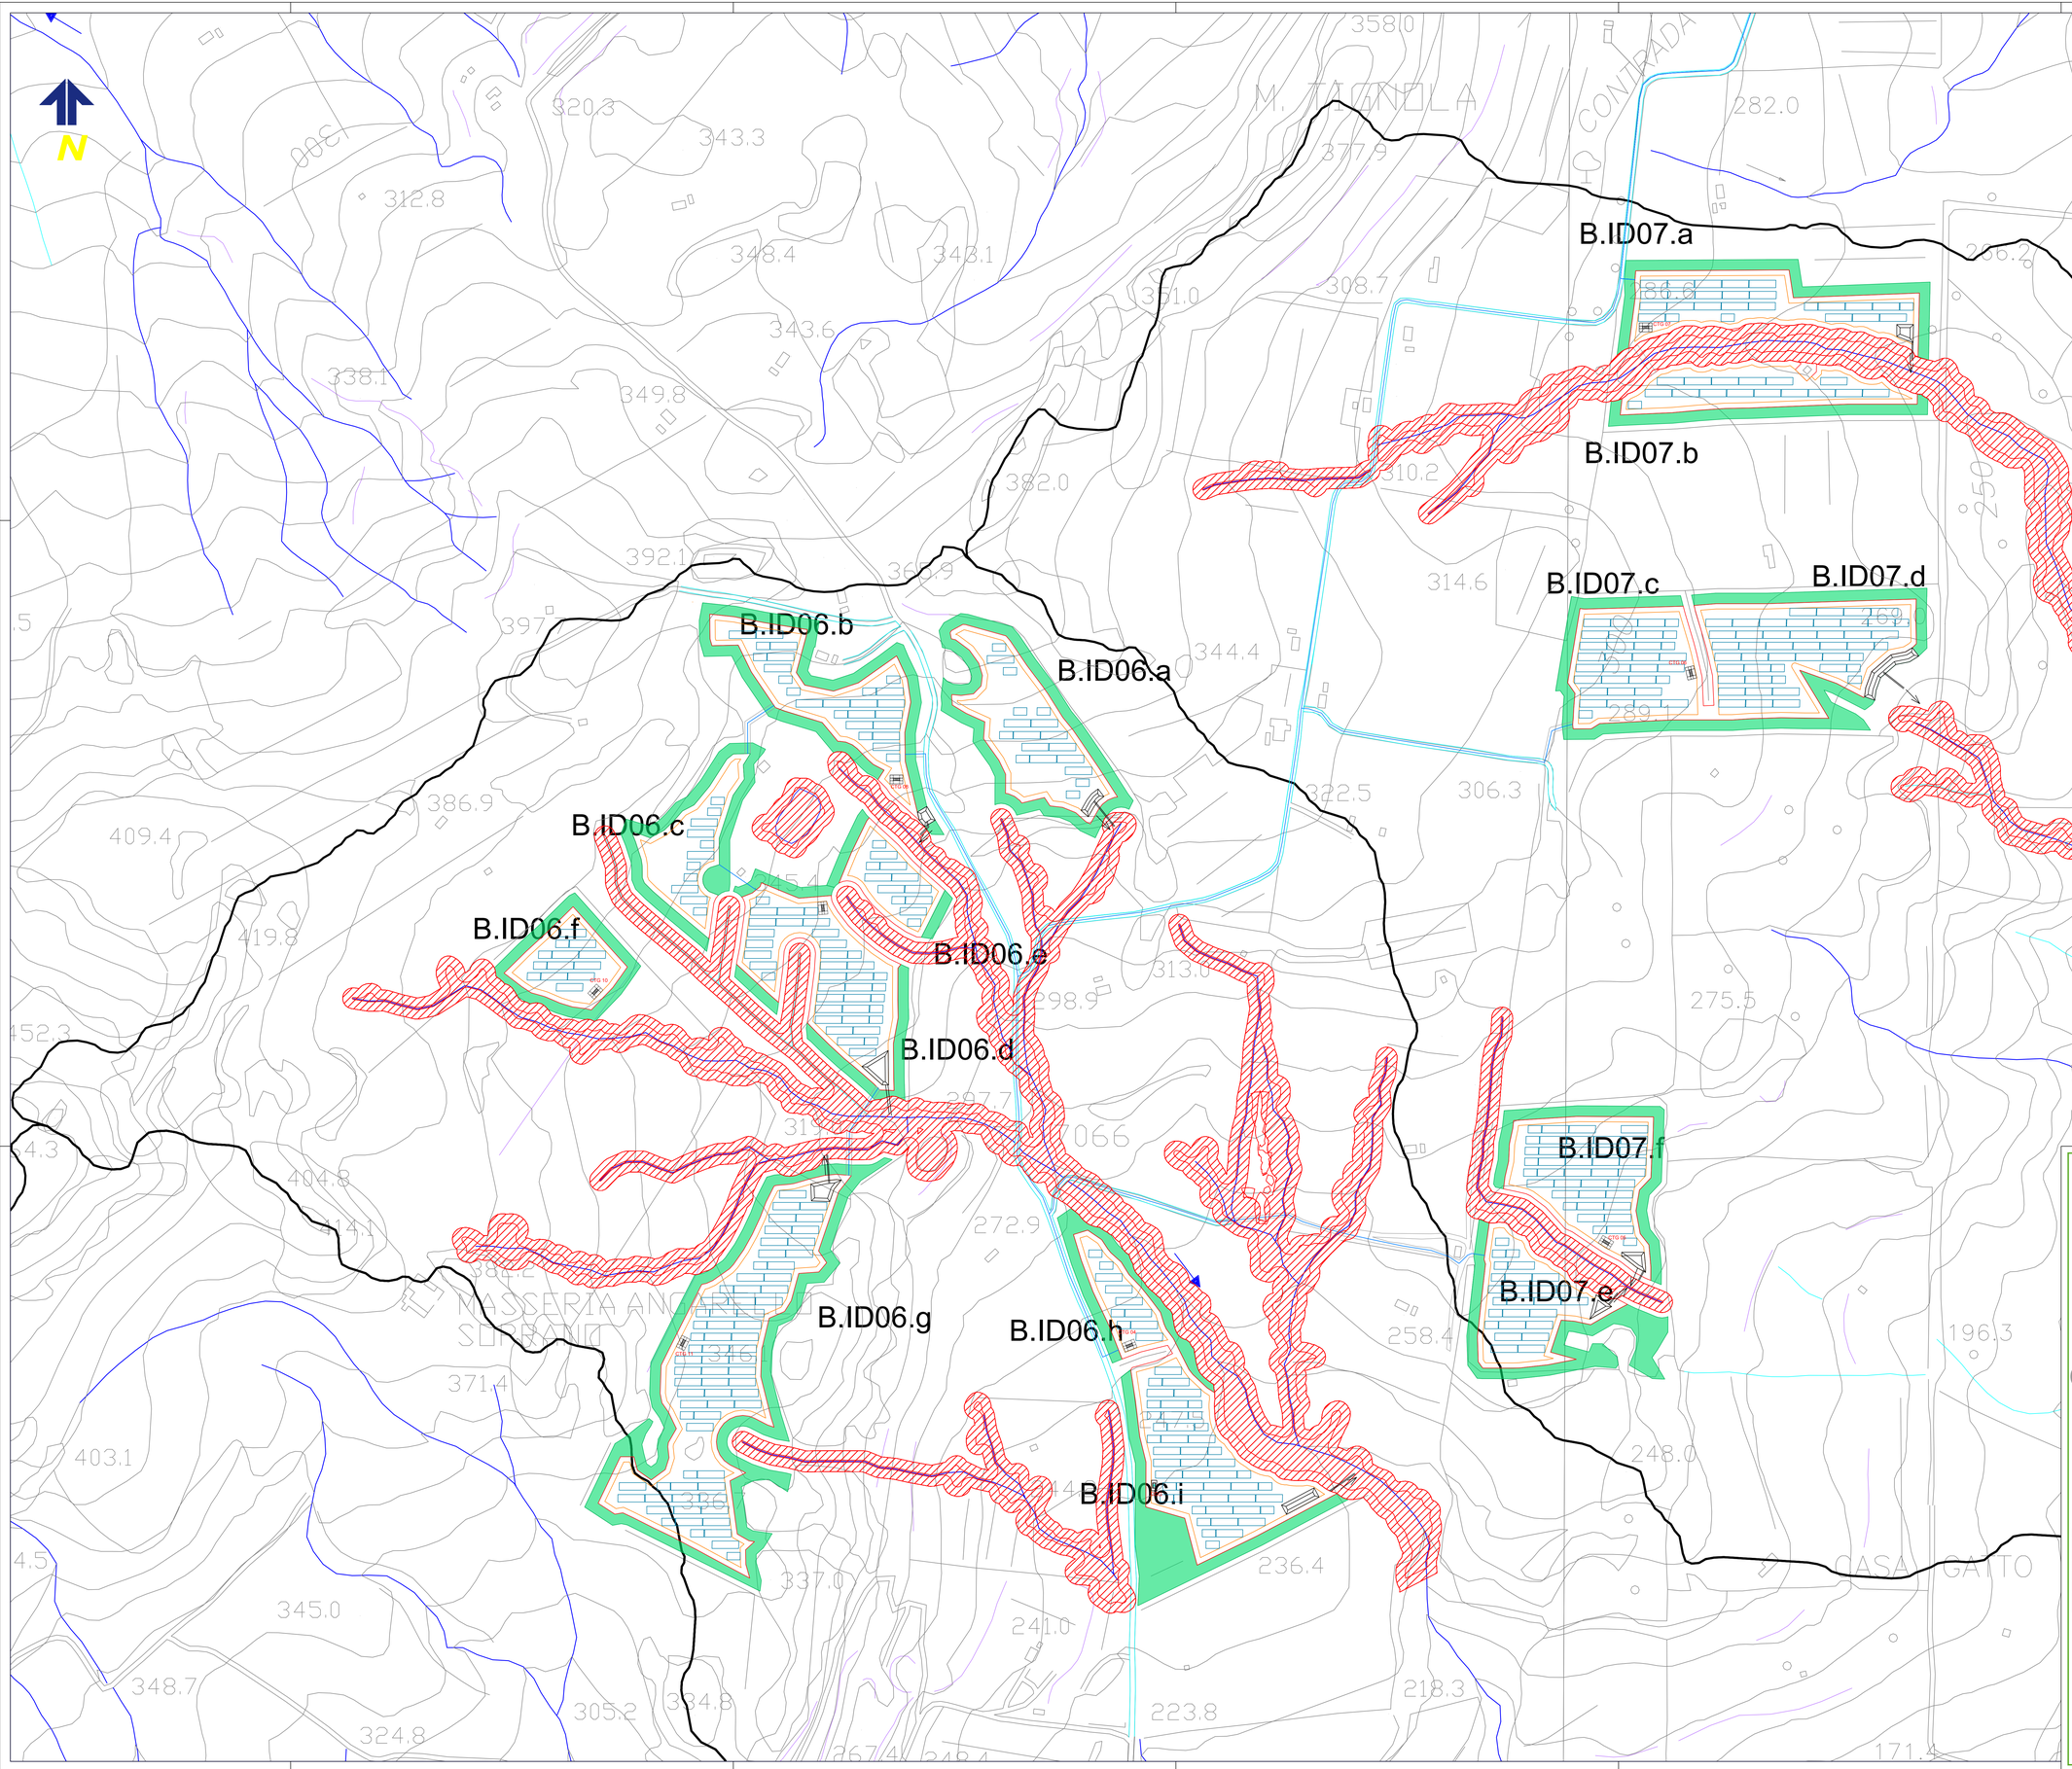

LEGENDA

- ASTE FLUVIALI
- PERIMETRO BACINO
- STRADA PERIMETRALE IMPIANTO
- IDxx — CODICE IDENTIFICATIVO BACINO
- B.IDxx.yy — CODICE IDENTIFICATIVO SOTTOBACINO

FASCIA DI PERTINENZA FLUVIALE (EX DSG 119/2022)

- PERIMETRO BAGNATO Tr 5 ANNI
- BUFFER 10 m DAL PERIMETRO BAGNATO Tr 5 ANNI

Regione:	Sicilia
Provincia:	Catania - Enna
Comuni:	Mineo-Ramacca-Aidone
Località:	Liotta-Malaricotta-Olivo-Magazzinazzo-Russotto-Ogliastro

PROGETTO "MINEO" IMPIANTO FOTOVOLTAICO
DA 263 MWp E 195 MW IN IMMISSIONE
PROGETTAZIONE DEFINITIVA

Titolo: RS06EPD103A0
PLANIMETRIA DEI CONTORNI BAGNATI CON TR=5 ANNI "CAMPO G"

Tavola: CV.20.7

Progettazione:
ARCADIA srls
Via Houel 29, 90138 – Palermo
info@arcadiaprogetti.it
arcadiaprogetti@aruba.pec.it

Visti / Firme / Timbri:
Ing. Maurizio Moscoloni

Note: .....

Data	Rev.	Descrizione revisioni	Elaborato da:	Controllato da:	Approvato da:
15.03.2024	0	PRIMA EMISSIONE	Ing. Maurizio Moscoloni	Arcadia srls	IBVI 22 srl

REVISIONI

IBVI 22 s.r.l.

IBVI 22 srl Viale Amedeo Duca d'Aosta 76 39100 Bolzano (BZ) Ibvi22srl@pec.it

Scala: 1:2.000 Formato UNI A0