

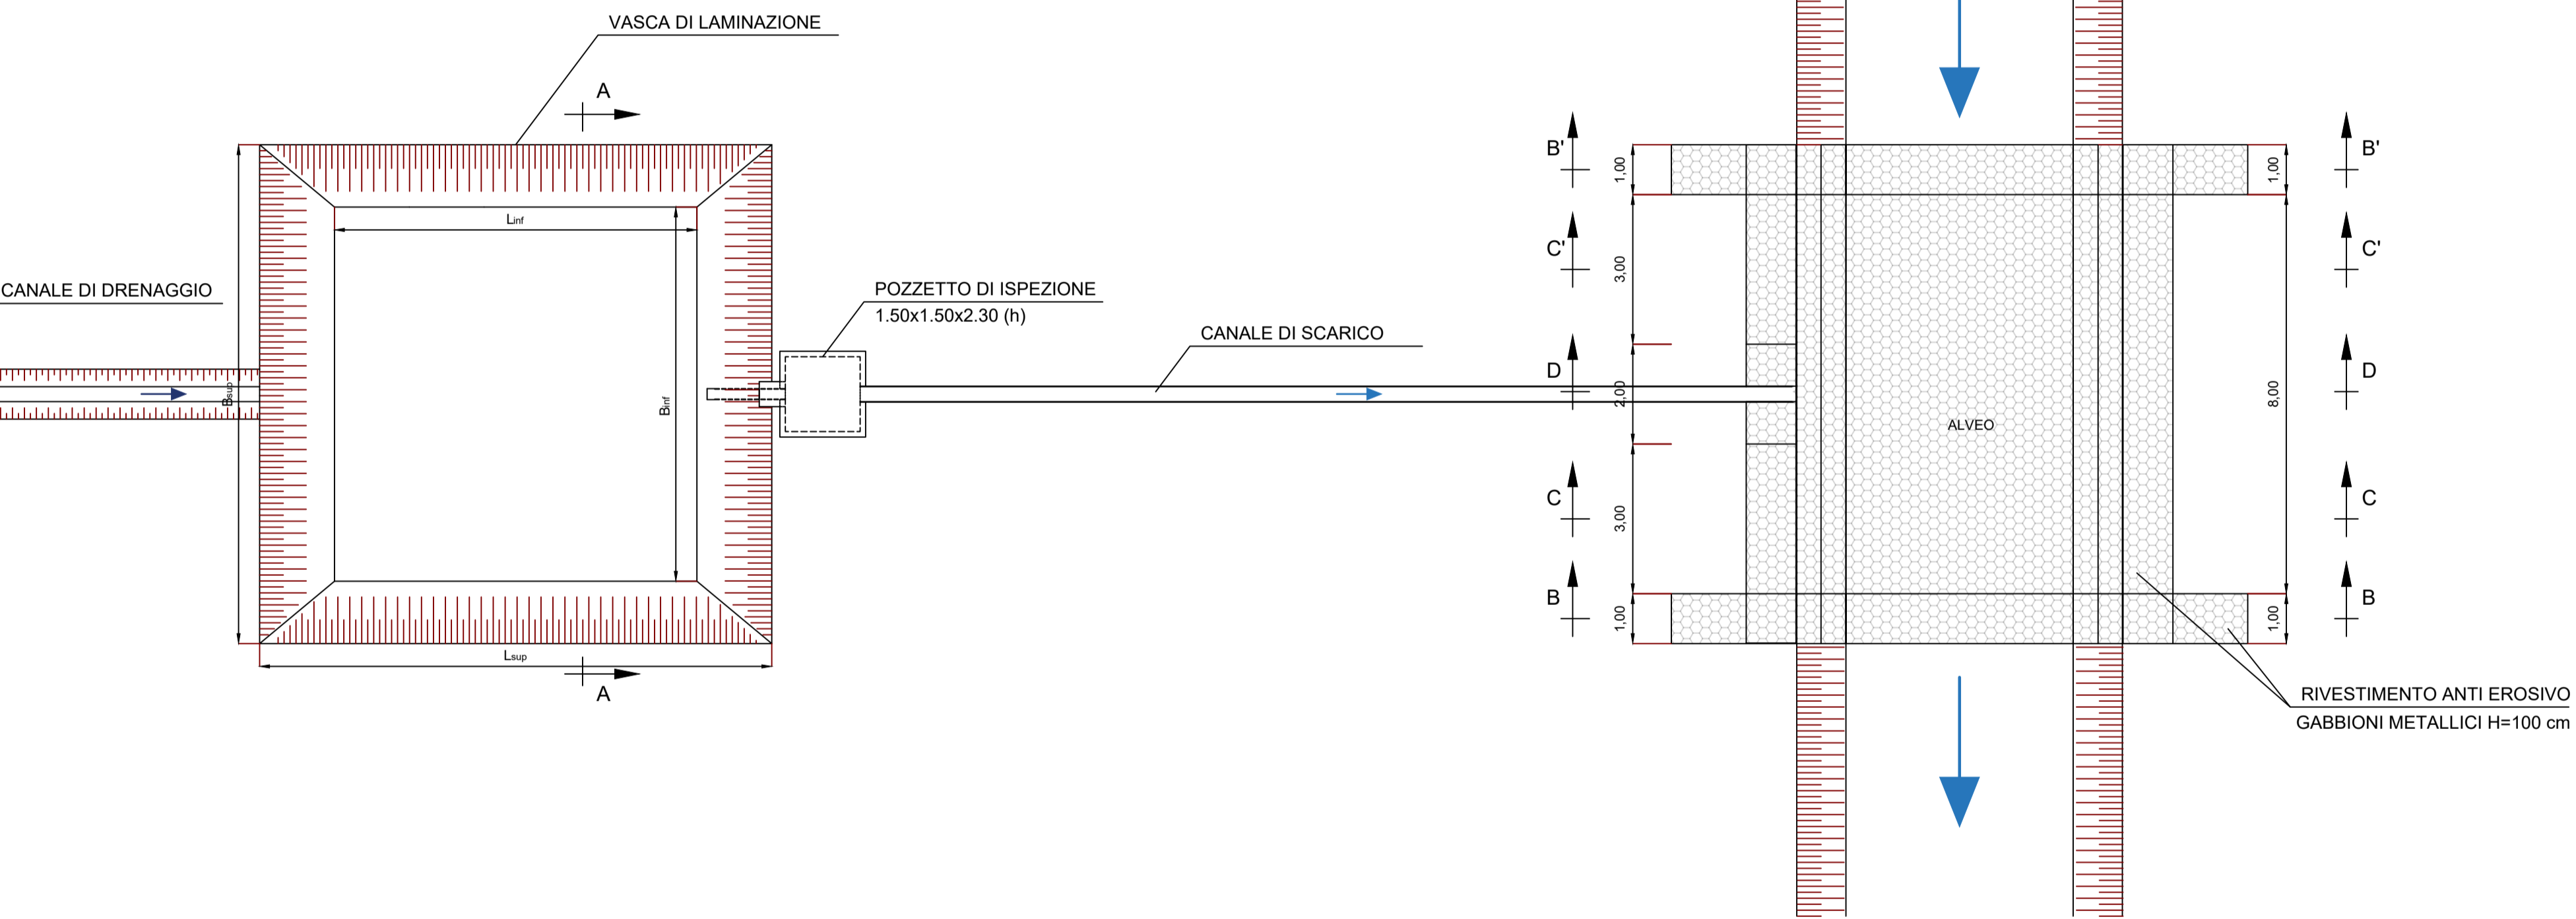



SEZIONE LONGITUDINALE

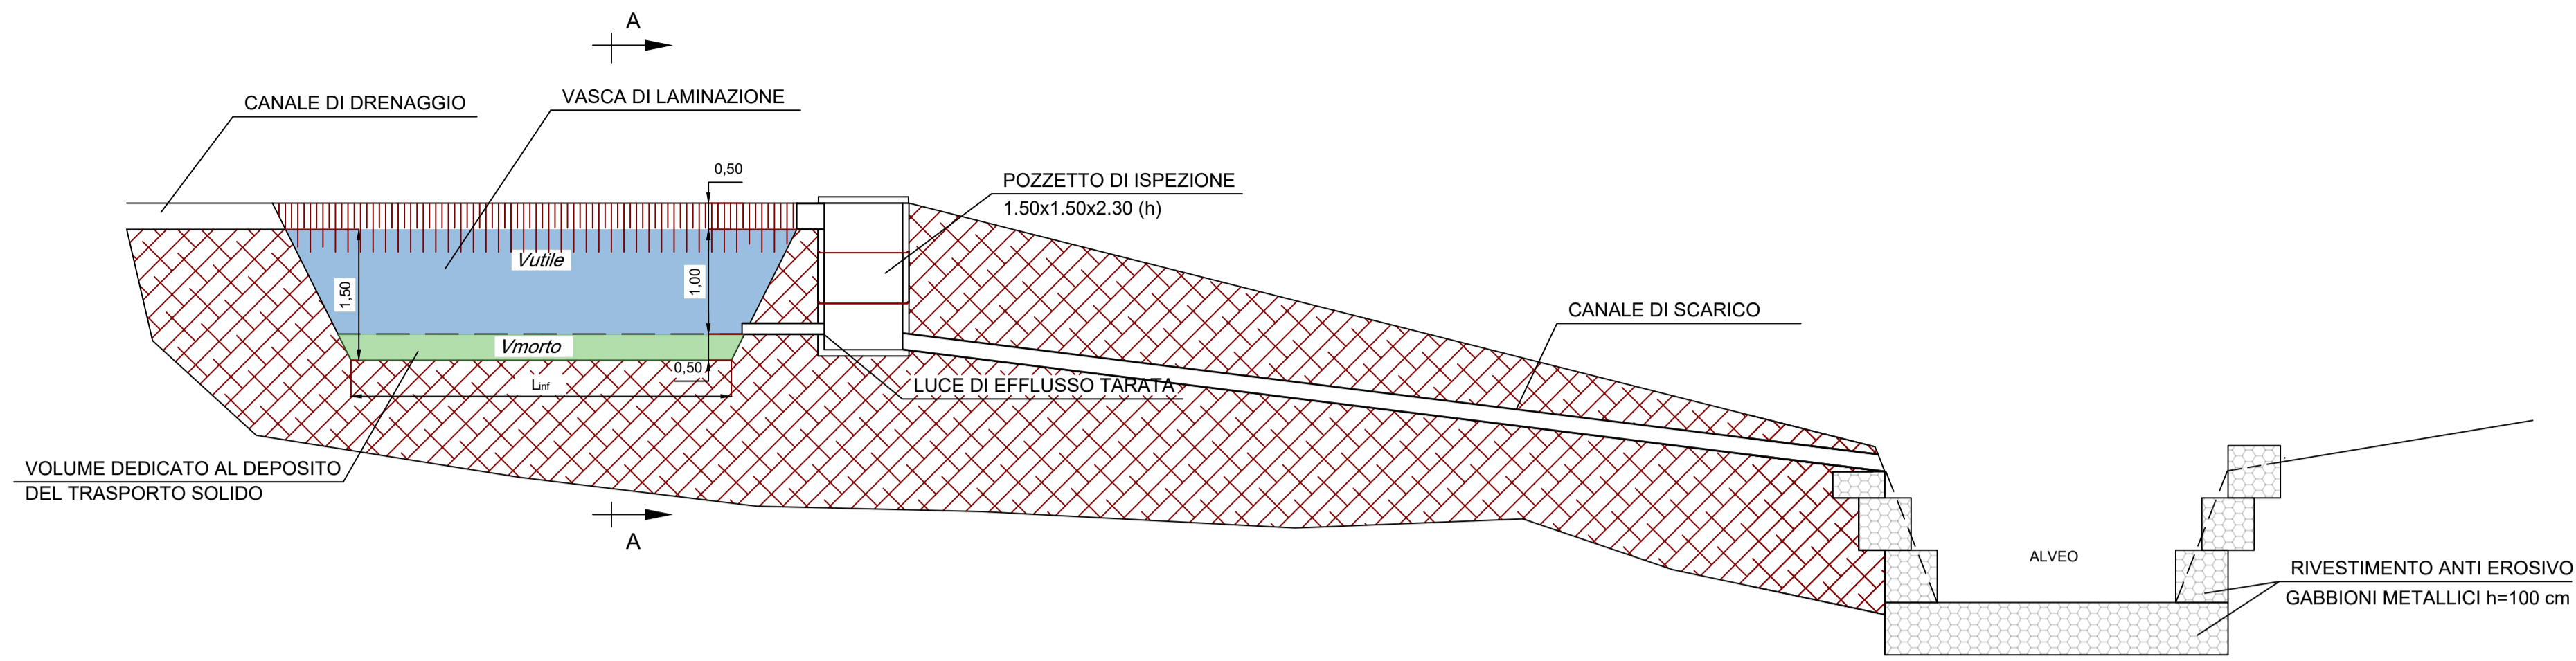


SEZIONE A-A

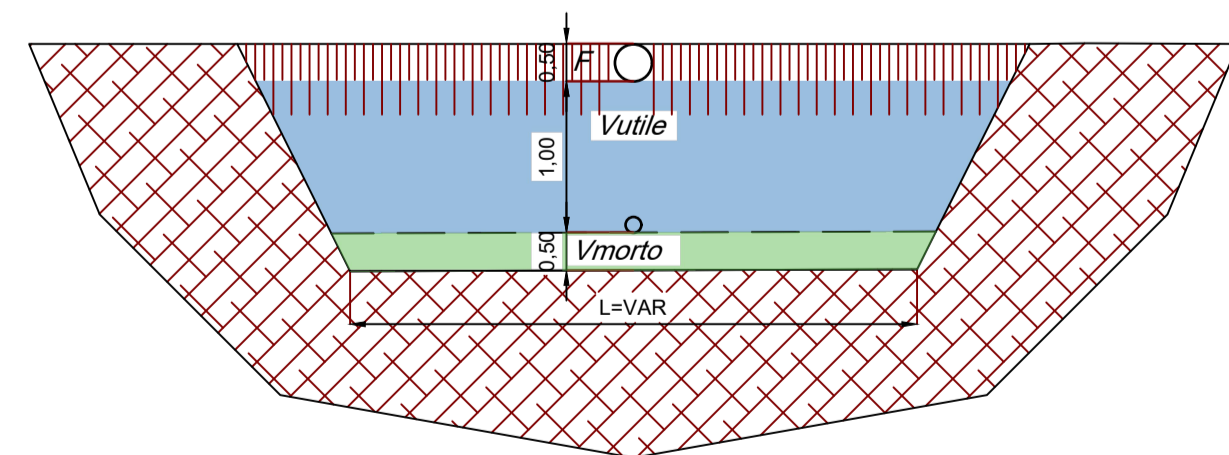


SEZIONE D-D/D'-D'

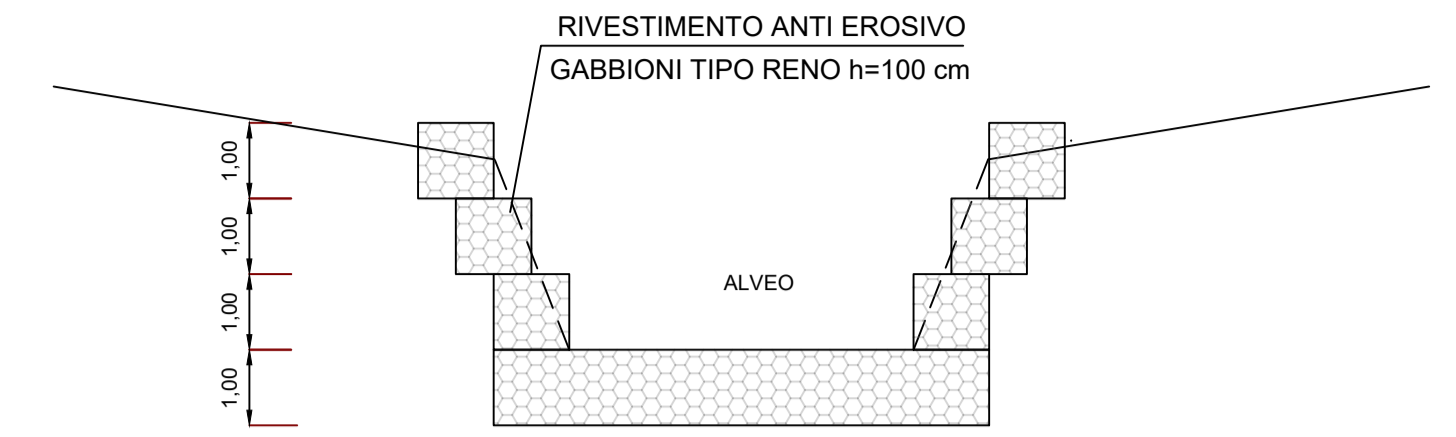

SEZIONE C-C

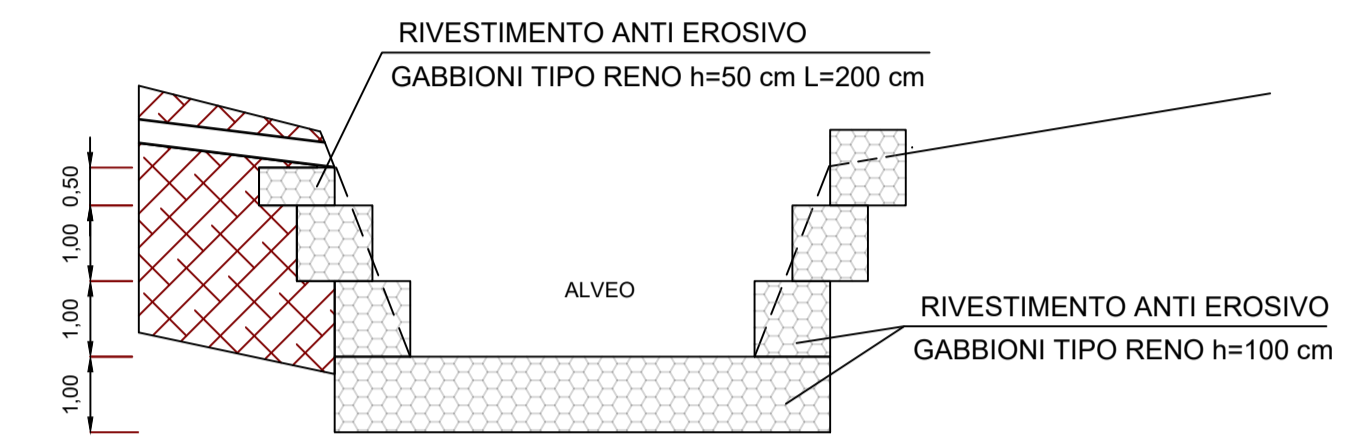

SEZIONE B-B/B'-B'

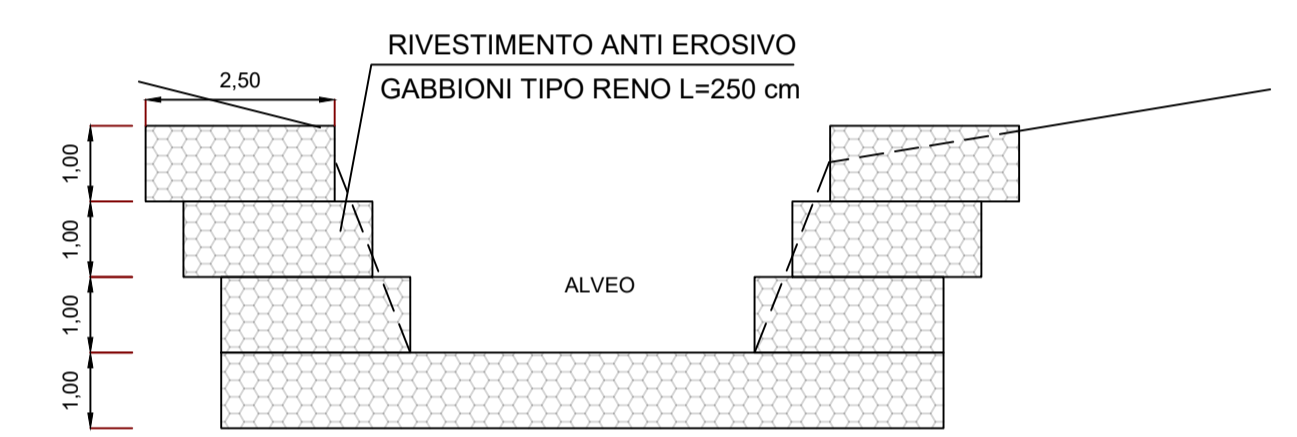

Regione: Sicilia  
 Provincia: Catania - Enna  
 Comuni: Mineo-Ramacca-Aidone  
 Località: Liotta-Malaricotta-Olivo-Magazzinazzo-Russotto-Ogliastro

**PROGETTO "MINEO" IMPIANTO FOTOVOLTAICO  
 DA 263 MWp E 195 MW IN IMMISSIONE  
 PROGETTAZIONE DEFINITIVA**

Titolo: RS06EPD116A0  
 OPERE D'ARTE: SISTEMA DI LAMINAZIONE TIPICO

Tavola: Progettazione:

**CV.22.2**



ARCADIA srl  
 Via Heidi 39, 90138 - Palermo  
 info@arcadiaprogetti.it  
 arcadiaprogetti@arubapec.it

Visti / Firme / Timbri:



Note: .....

Data	Rev.	Descrizione revisioni	Elaborato da:	Controllato da:	Approvato da:
05.03.2024	0	PRIMA EMISSIONE	Ing. Maurizio Moscoloni	Arcadia srl	IBVI 22 srl

REVISIONI



IBVI 22 srl - Viale Amedeo Duca d'Aosta 76 39100 Bolzano (BZ) - info@ibvi22srl.it

Scala: 1:100 - Formato UNI A0