

COMUNE DI PACECO

Provincia di Trapani

**ISTANZA di Valutazione di Impatto Ambientale Nazionale,
ai sensi del D.L. 92/2021 e del D.lgs 152/2006 e s.m.i.**

Committenza

TRAPANI PV S.r.l.

**Realizzazione di Impianto Fotovoltaico a terra, Connesso alla RTN
di Trapani pari a 61,488 MWp**

Progettazione



Horus

Green Energy Investment

Horus Green Energy Investment

Viale Parioli, 10 00197 Roma (RM) www.horus-gei.com

DOTT. VALENTINO VITALE

ARCHEOLOGO I FASCIA
iscritto dal 12/12/2019 (n. 1311)

OPERATORE ABILITATO
ARCHEOLOGIA PREVENTIVA
iscritto dal 06/11/2012 (n. 2319)

P. IVA 02028000764

Codice documento

Titolo documento

**DEF.REL.16
TAV. 3**

**VPIA
Verifica Preventiva dell'Interesse Archeologico
DETTAGLIO RICOGNIZIONI**

Revisione Elaborato

N. REV.	DATA REV.	DESCRIZIONE REVISIONE	REDAZIONE	APPROVAZIONE
0	Aprile 2023	Prima emissione	Dott. Valentino Vitale	Ing. Piero Farenti
1	Maggio 2024	Modifica Layout	Dott. Valentino Vitale	Ing. Piero Farenti



IMPIANTO FOTOVOLTAICO A TERRA DELLA POTENZA NOMINALE
DI 61,488 MWP CONNESSO ALLA RTN
Comuni di Paceco
Provincia di Trapani

COMMITTENTE:
Horus Green Energy Investment - Viale Parioli, 10 -
00197 Roma (RM) - www.horus-gei.com



0	05/2024	LIVELLO PROGETTUALE				Foglio 2 di 4
REV.	DATA	PROGETTO ESECUTIVO	V. VITALE	V. VITALE	A.FARENTI	
Il tecnico:			DOTT. VALENTINO VITALE ARCHEOLOGO I FASCIA <small>scritto dal 12/12/2019 (n. 1311)</small> OPERATORE ABILITATO ARCHEOLOGIA PREVENTIVA <small>scritto dal 06/11/2018 (n. 2319)</small> P. IVA 02028000764			ELABORATO TAV. 3
						Scala N.A.

DETTAGLIO RICOGNIZIONI



LEGENDA
— Area impianto
— Percorso cavidotto






Il tecnico:

DOTT. VALENTINO VITALE
ARCHEOLOGO I FASCIA
scritto dal 12/12/2019 (n. 1311)
OPERATORE ABILITATO
ARCHEOLOGIA PREVENTIVA
iscritto dal 06/11/2018 (n. 2319)
P. IVA 02028000764


V. VITALE	V. VITALE	A.FARENTI
ELABORATO	VERIFICATO	APPROVATO

N. ELABORATO
TAV. 3

DETTAGLIO RICOGNIZIONI

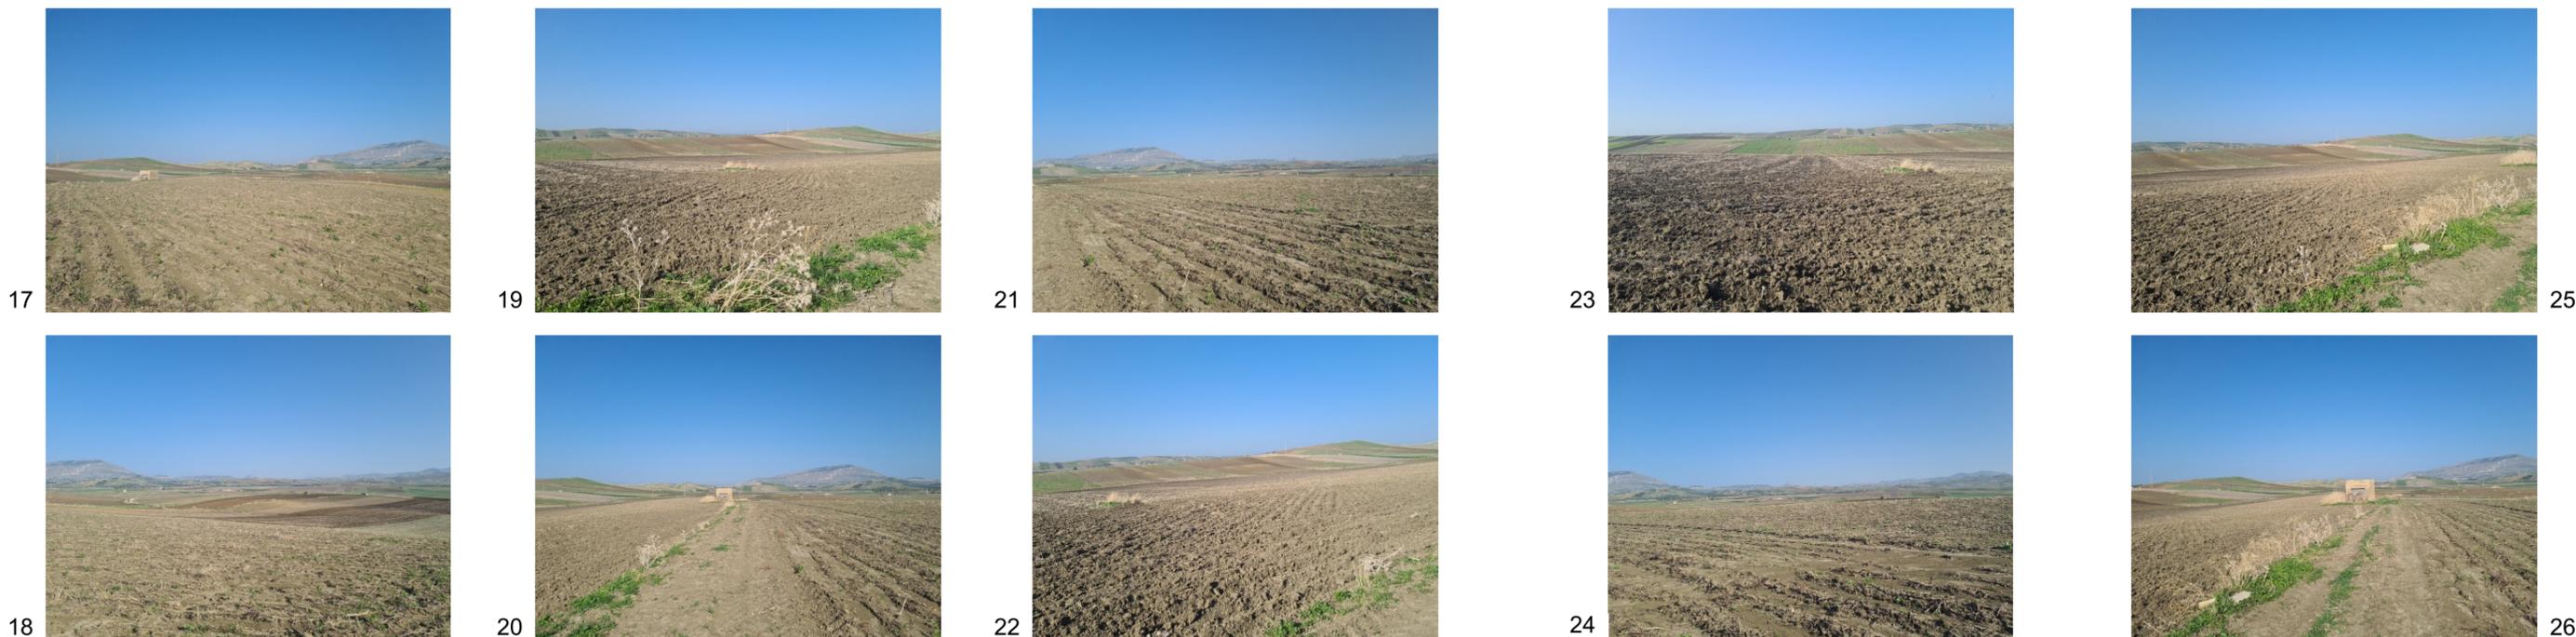

LEGENDA
— Area impianto
— Percorso cavidotto

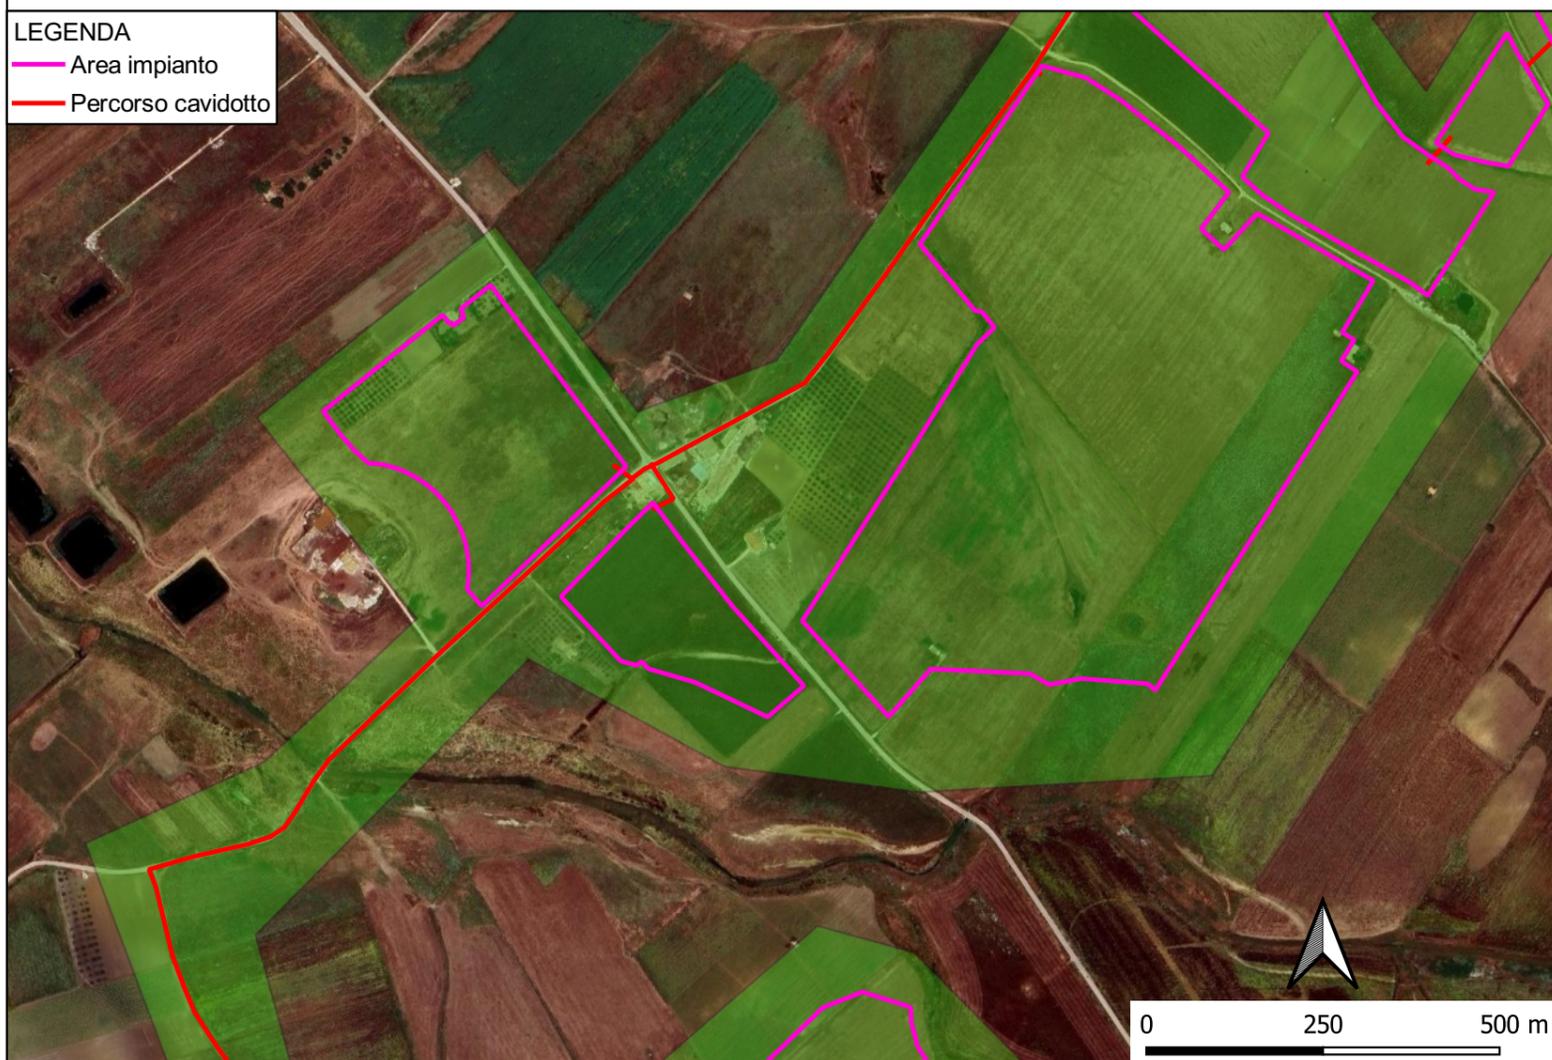



Il tecnico:

DOTT. VALENTINO VITALE
ARCHEOLOGO I FASCIA
scritto dal 12/12/2019 (n. 1311)
OPERATORE ABILITATO
ARCHEOLOGIA PREVENTIVA
iscritto dal 06/11/2018 (n. 2319)
P. IVA 02028000764

V. VITALE	V. VITALE	A.FARENTI
ELABORATO	VERIFICATO	APPROVATO

N. ELABORATO
TAV. 3

DETTAGLIO RICOGNIZIONI

Scala N.A.



33



35



37



39



41



34



36



38



40



42

LEGENDA
— Area impianto
— Percorso cavidotto



43



44



45



46



47



48