



REGIONE PUGLIA
 PROVINCIA DI FOGGIA
 COMUNI DI CASTELLUCCIO DEI SAURI,
 BOVINO, DELICETO E ASCOLI SATRIANO



PROGETTO IMPIANTO AGRIVOLTAICO DA REALIZZARE NEL COMUNE DI BOVINO (FG) IN LOCALITA' "LAMIA" AL FOGLIO N.12 P.LLA 163, E NEL COMUNE DI CASTELLUCCIO DEI SAURI IN LOCALITA' "POSTA CONTESSA" AL FOGLIO N.14 P.LLE 10, 12, 13, 16, 21, 63, 66, 67, 68, 71, 72, 73, 88, 89, 94 E 233, E DELLE RELATIVE OPERE DI CONNESSIONE DA REALIZZARE NEI COMUNI DI BOVINO, CASTELLUCCIO DEI SAURI, DELICETO E ASCOLI SATRIANO (FG), AVENTE UNA POTENZA IN IMMISSIONE PARI A 60.000,00 kW, DENOMINATO "DELICETO HV"

PROGETTO DEFINITIVO

COROGRAFIA STAZIONE MT/AT DI UTENZA, STAZIONE ELETTRICA RTN "DELICETO" E RELATIVI COLLEGAMENTI SU CARTOGRAFIA CTR



LIV. PROG.	RIF. COD. PRATICA TERNA	CODICE ISTANZA AU	TAVOLA	DATA	SCALA
PD	202001480	JUTWD01	Allegato 1a	18.10.2003	1:4.000

REVISIONI					
REV.	DATA	DESCRIZIONE	ESEGUITO	VERIFICATO	APPROVATO
00					


RICHIEDENTE E PRODUTTORE

HIVE ENERGY
 HF SOLAR 8 S.r.l. - Viale Francesco Scadito n°2/D - 90144 Palermo (PA)

ENTE

PROGETTAZIONE
HORIZONFIRM
 Ing. D. Siracusa Arch. M. Gullo
 Ing. A. Costantino Arch. A. Calandrino
 Ing. C. Chiaruzzi Arch. S. Martorana
 Ing. G. Schillaci Arch. F. G. Mazzola
 Ing. G. Butta Arch. G. Vella
 Ing. M.C. Musca Dist. Agr. B. Micicazzo

HORIZONFIRM S.r.l. - Viale Francesco Scadito n°2/D - 90144 Palermo (PA)

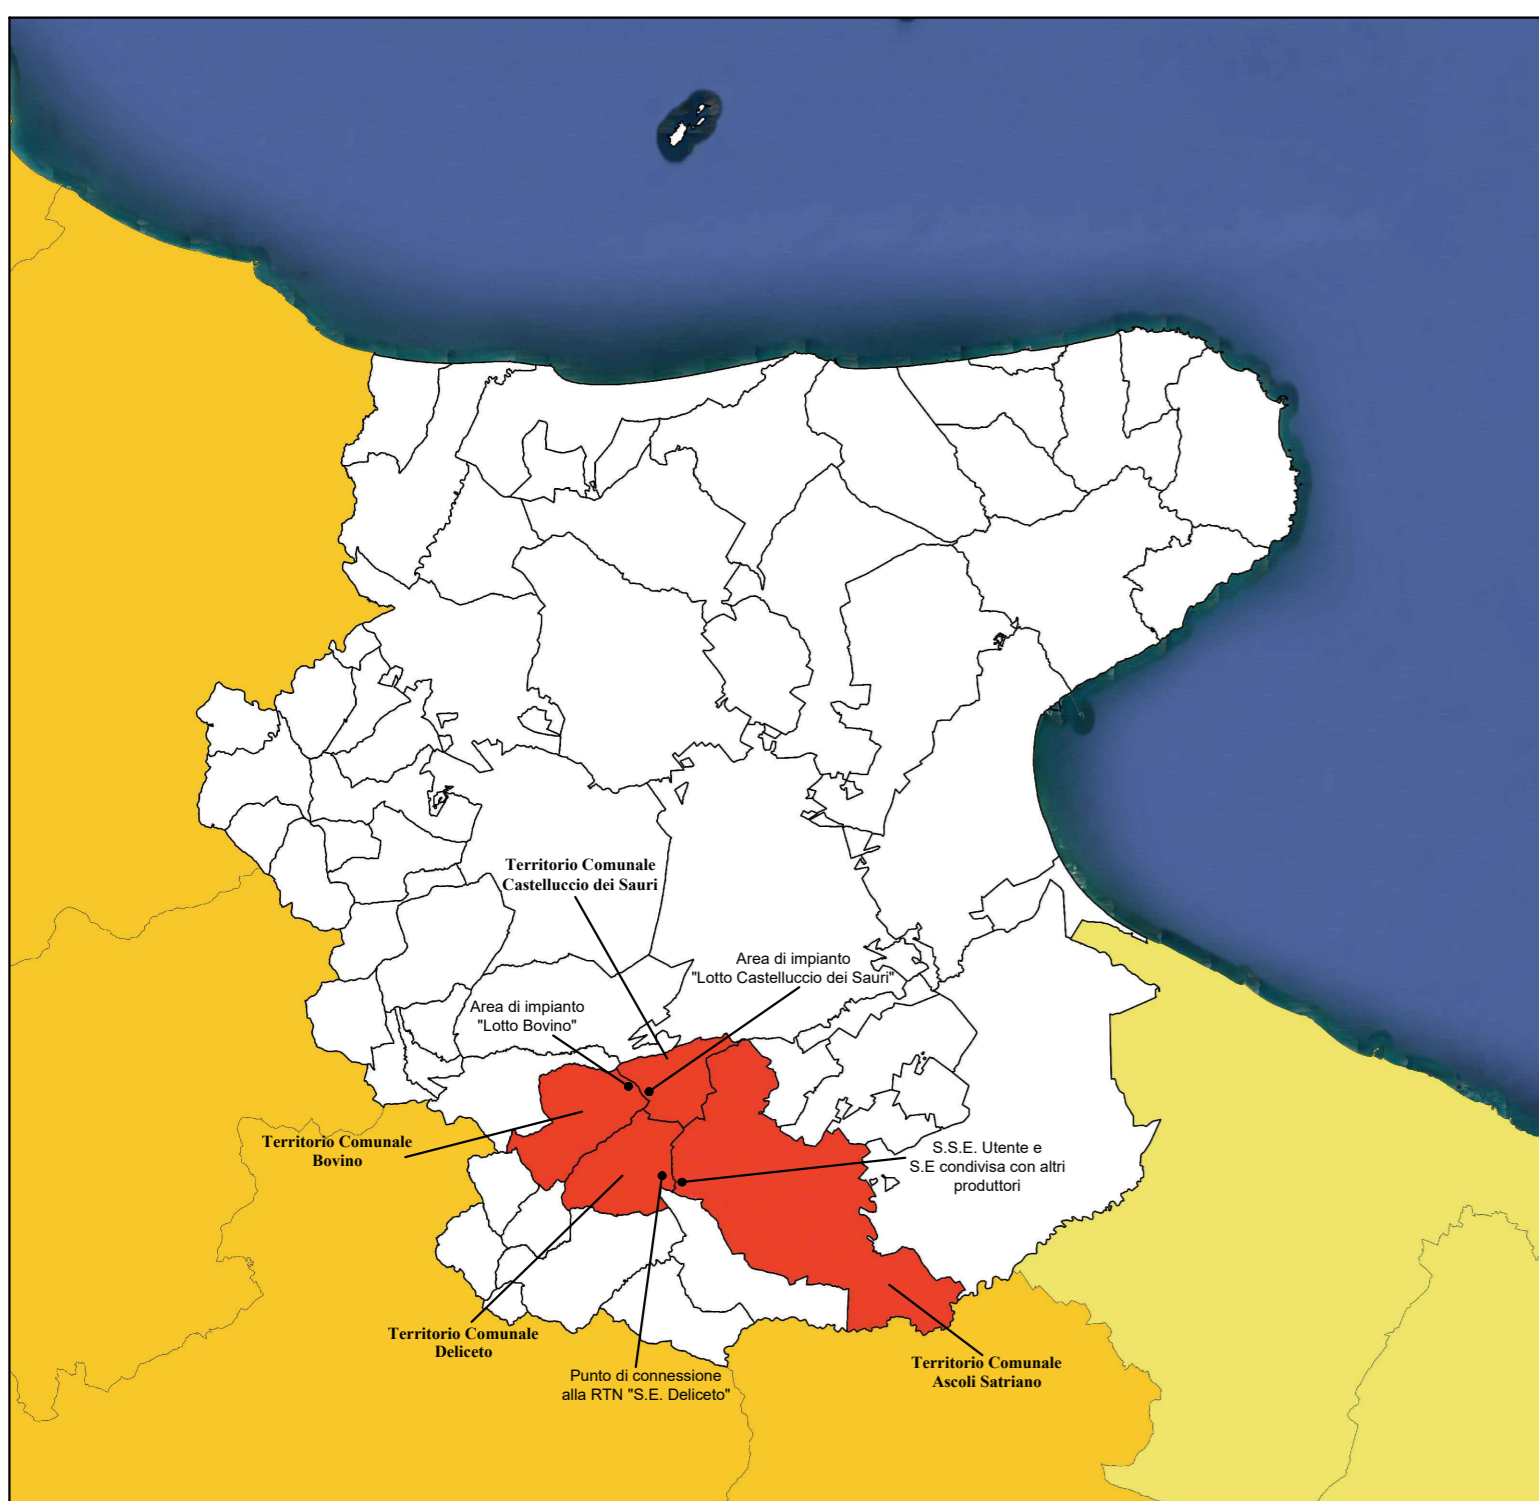

LEGENDA

	Stazione Elettrica "Deliceto" di Terna S.p.A.		Viabilità esistente		Elettrodotti 30 kV in cavo interrato di collegamento tra le cabine di raccolta e la Sottostazione Elettrica di Utente
	Area condivisa tra i produttori della S.E. Condivisa		Tracciato elettrodotto aereo della linea AT 150 kV esistente		Elettrodotto 150 kV in cavo interrato di collegamento tra la S.E. condivisa tra i produttori e lo Stallo n°5 del futuro ampliamento della sezione a 150 kV della S.E. Deliceto
	Stallo Sottostazione Elettrica altro produttore		Tracciato elettrodotto aereo linea AT 150 kV esistente da dismettere		Elettrodotto 150 kV in cavo interrato di collegamento tra il futuro ampliamento della sezione a 150 kV della S.E. Deliceto e la S.E. Terna denominata "Deliceto"
	Stallo Sottostazione Elettrica Utente HF Solar 8 S.r.l.		Tracciato raccordi in extra-esce al futuro ampliamento della sezione a 150 kV della S.E. Deliceto		

