



REGIONE PUGLIA  
 PROVINCIA DI FOGGIA  
 COMUNI DI CASTELLUCCIO DEI SAURI,  
 BOVINO, DELICETO E ASCOLI SATRIANO



PROGETTO IMPIANTO AGRIVOLTAICO DA REALIZZARE NEL COMUNE DI BOVINO (FG) IN LOCALITA' "LAMIA" AL FOGLIO N.12 P.LLA 163, E NEL COMUNE DI CASTELLUCCIO DEI SAURI IN LOCALITA' "POSTA CONTESSA" AL FOGLIO N.14 P.LLE 10, 12, 13, 16, 21, 63, 66, 67, 68, 71, 72, 73, 88, 89, 94 E 233, E DELLE RELATIVE OPERE DI CONNESSIONE DA REALIZZARE NEI COMUNI DI BOVINO, CASTELLUCCIO DEI SAURI, DELICETO E ASCOLI SATRIANO (FG), AVENTE UNA POTENZA IN IMMISSIONE PARI A 60.000,00 kW, DENOMINATO "DELICETO HV"

PROGETTO DEFINITIVO

PLANIMETRIA ELETTROMECCANICA STAZIONE  
 ELETTRICA CONDIVISA TRA I PRODUTTORI



LIV. PROG.	RIF. COD. PRATICA TERNA	CODICE ISTANZA AU	TAVOLA	DATA	SCALA
PD	202001480	JUTWD01	Allegato 2	18.10.2003	1:200

REVISIONI					
REV.	DATA	DESCRIZIONE	ESEGUITO	VERIFICATO	APPROVATO
00					

RICHIEDENTE E PRODUTTORE


HF SOLAR 8 S.r.l. - Viale Francesco Scadito n°2/D - 90144 Palermo (PA)

ENTE

PROGETTAZIONE


Ing. D. Siracusa Arch. M. Gullo  
 Ing. A. Costantino Arch. A. Calandrino  
 Ing. C. Chianuzzi Arch. S. Martorana  
 Ing. G. Schillaci Arch. F. G. Mazzola  
 Ing. G. Butta Arch. G. Vella  
 Ing. M.C. Musca Dat. Agr. B. Micliazzo

HORIZONFIRM S.r.l. - Viale Francesco Scadito n°2/D - 90144 Palermo (PA)

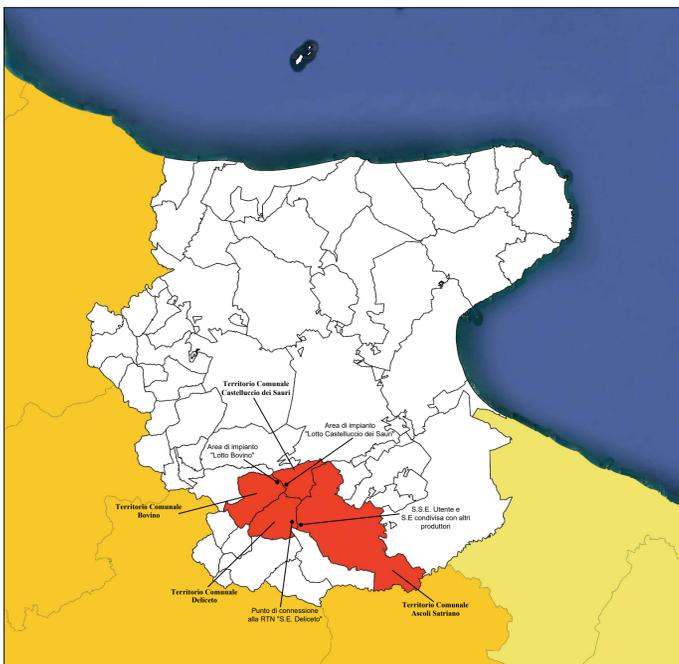

LEGENDA

	Stazione Elettrica "Deliceto" di Terna S.p.A.		Viabilità esistente		Elettrodotti 30 kV in cavo interrato di collegamento tra le cabine di raccolta e la Sottostazione Elettrica di Utenza
	Area condivisa tra i produttori della S.E. Condivisa		Tracciato elettrodotto aereo della linea AT 150 kV esistente		Elettrodotto 150 kV in cavo interrato di collegamento tra la S.E. condivisa tra i produttori e lo Stallo n°5 del futuro ampliamento della sezione a 150 kV della S.E. Deliceto
	Stallo Sottostazione Elettrica altro produttore		Tracciato elettrodotto aereo linea AT 150 kV esistente da dismettere		Elettrodotto 150 kV in cavo interrato di collegamento tra il futuro ampliamento della sezione a 150 kV della S.E. Deliceto e la S.E. Terna denominata "Deliceto"
	Stallo Sottostazione Elettrica Utente HF Solar 8 S.r.l.		Tracciato raccordi in extra-esce al futuro ampliamento della sezione a 150 kV della S.E. Deliceto		

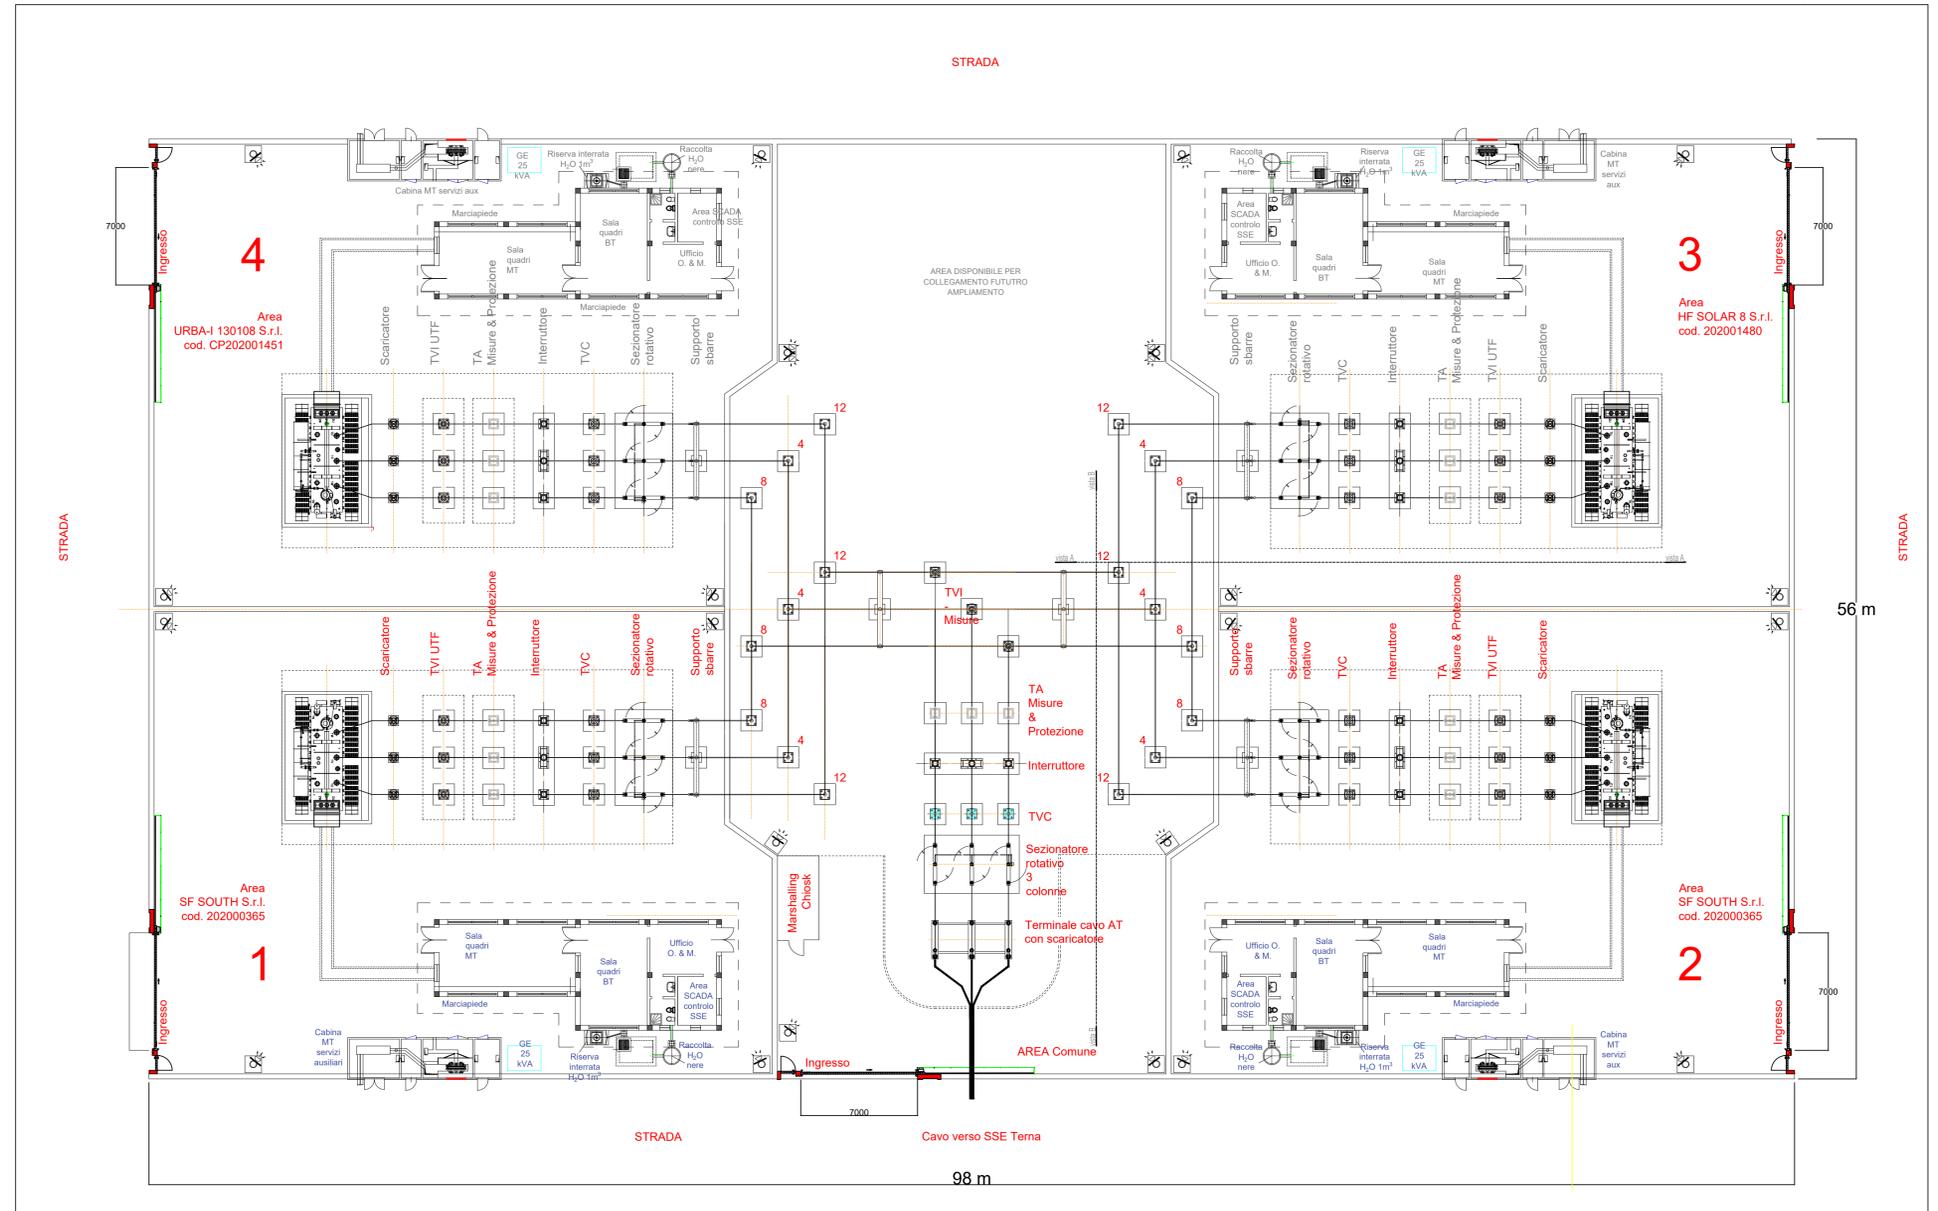

0 2 4 10 m  
 VISTA IN PIANTA - SCALA 1:200