REGIONE PUGLIA
PROVINCIA DI FOGGIA
COMUNI DI CASTELLUCCIO DEI SAURI,
BOVINO, DELICETO E ASCOLI SATRIANO

PROGETTO IMPIANTO AGRIVOLTAICO DA REALIZZARE NEL COMUNE DI BOVINO (FG) IN LOCALITA' "LAMIA" AL FOGLIO N.12 P.LLA 163, E NEL COMUNE DI CASTELLUCCIO DEI SAURI IN LOCALITA' "POSTA CONTESSA" AL FOGLIO N.14 P.LLE 10, 12, 13, 16, 21, 63, 66, 67, 68, 71, 72, 73, 88, 89, 94 E 233, E DELLE RELATIVE OPERE DI CONNESSIONE DA REALIZZARE NEI COMUNI DI BOVINO, CASTELLUCCIO DEI SAURI, DELICETO E ASCOLI SATRIANO (FG), AVENTE UNA POTENZA IN IMMISSIONE PARI A **60.000,00 kW**, DENOMINATO "**DELICETO HV**"

PROGETTO DEFINITIVO

SCHEMA ELETTRICO UNIFILARE GENERALE DI CONNESSIONE ALLA RTN

LIV. PROG.	RIF. COD. PRATICA TERNA	CODICE ISTANZA AU	TAVOLA	DATA	SCALA
PD	202001480	JUTWD01	Allegato 3	18.10.2003	-

REVISIONI

REV.	DATA	DESCRIZIONE	ESEGUITO	VERIFICATO	APPROVATO
00					

RICHIEDENTE E PRODUTTORE

HIVE ENERGY

HF SOLAR 8 S.r.l. - Viale Francesco Scaduto n°2/D - 90144 Palermo (PA)

ENTE

FIRMA RESPONSABILE

PROGETTAZIONE

HORIZONFIRM

Ing. D. Siracusa	Arch. M. Gullo
Ing. A. Costantino	Arch. A. Calandrino
Ing. C. Chiaruzzi	Arch. S. Martorana
Ing. G. Schillaci	Arch. F. G. Mazzola
Ing. G. Buffa	Arch. G. Vella
Ing. M.C. Musca	Dott. Agr. B. Miciluzzo

HORIZONFIRM S.r.l. - Viale Francesco Scaduto n°2/D - 90144 Palermo (PA)

FIRMA DIGITALE PROGETTISTA

FIRMA OLOGRAFA E TIMBRO PROGETTISTA

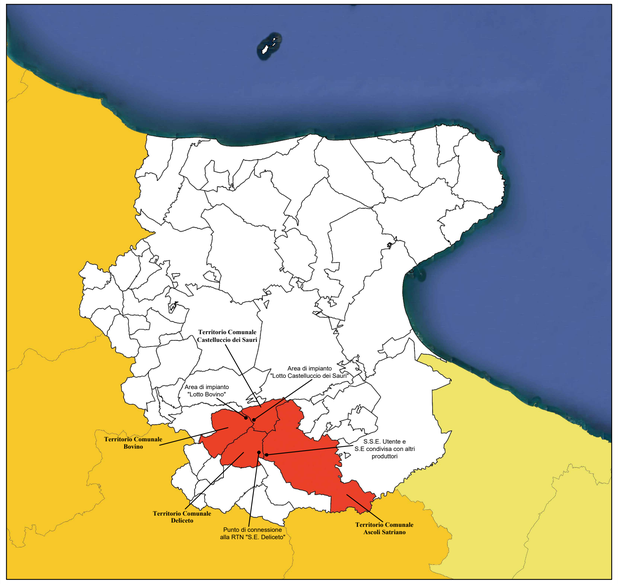

L E G E N D A

	Stazione Elettrica "Deliceto" di Terna S.p.A.		Viabilità esistente		Elettrodotti 30 kV in cavo interrato di collegamento tra le cabine di raccolta e la Sottostazione Elettrica di Utenza
	Area condivisa tra i produttori della S.E. Condivisa		Tracciato elettrodotto aereo della linea AT 150 kV esistente		Elettrodotto 150 kV in cavo interrato di collegamento tra la S.E. condivisa tra i produttori e lo Stallo n°6 del futuro ampliamento della sezione a 150 kV della S.E. Deliceto
	Stallo Sottostazione Elettrica altro produttore		Tracciato elettrodotto aereo linea AT 150 kV esistente da dismettere		Elettrodotto 150 kV in cavo interrato di collegamento tra il futuro ampliamento della sezione a 150 kV della S.E. Deliceto e la S.E. Terna denominata "Deliceto"
	Stallo Sottostazione Elettrica Utente HF Solar 8 S.r.l.		Tracciato raccordi in entra-esce al futuro ampliamento della sezione a 150 kV della S.E. Deliceto		

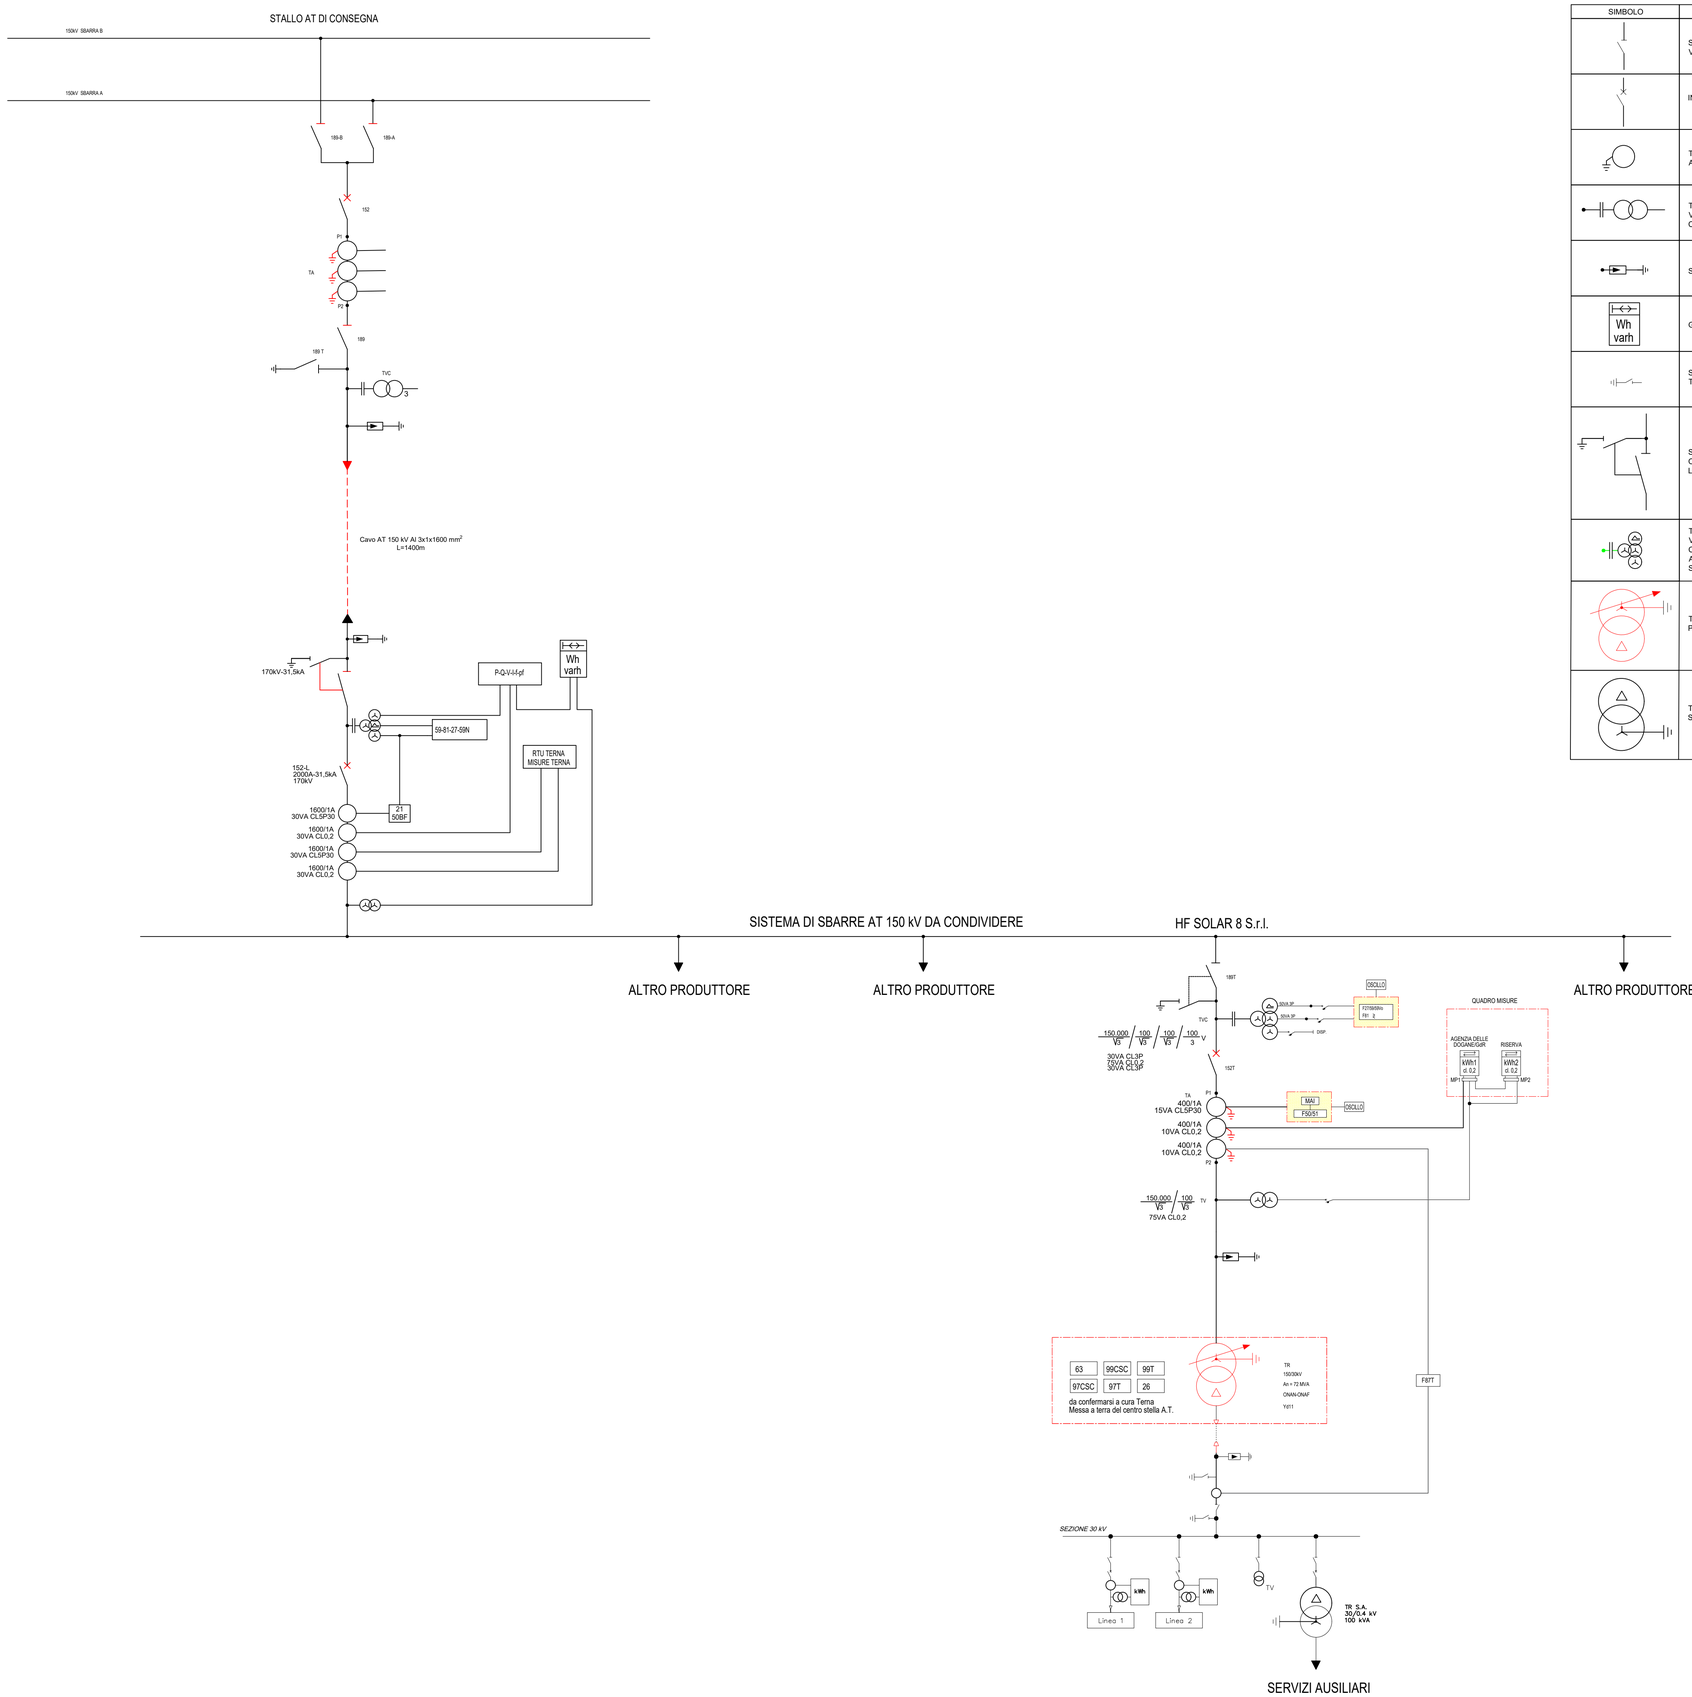

SIMBOLO	DESCRIZIONE
	SEZIONATORE A VUOTO
	INTERRUTTORE
	TRASFORMATORE AMPEROMETRICO
	TRASFORMATORE VOLTMETRICO CAPACITIVO
	SCARICATORE
Wh varh	GRUPPO DI MISURA
	SEZIONATORE DI TERRA
	SEZIONATORE ORIZZONTALE CON LAME DI TERRA
	TRASFORMATORE VOLTMETRICO CAPACITIVO CON 3 AVVOLGIMENTI SECONDARI
	TRASFORMATORE DI POTENZA
	TRASFORMATORE S.A.