

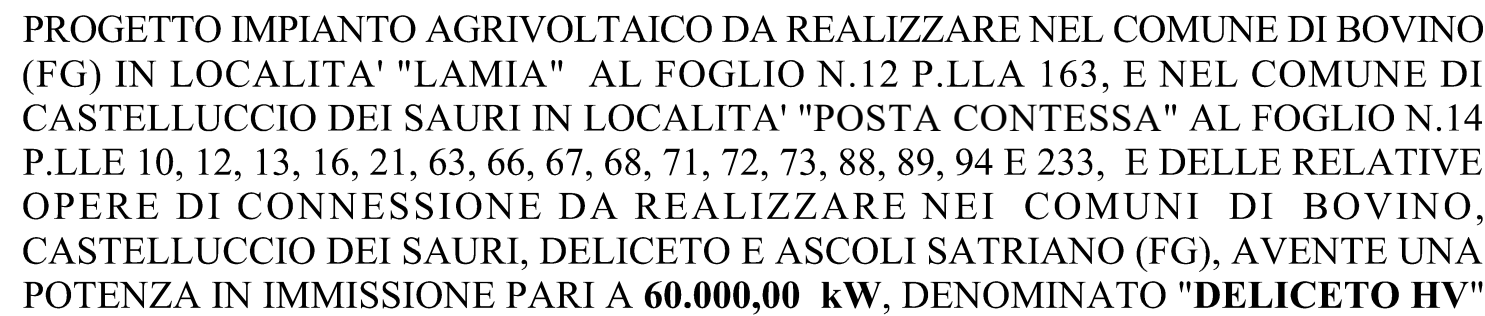


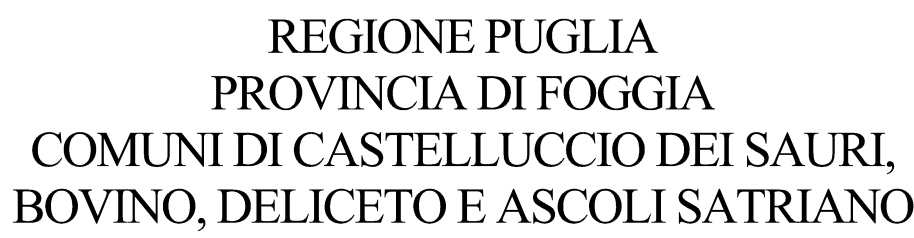


PROGETTO DEFINITIVO

PLANIMETRIA ELETTROMECCANICA SOTTOSTAZIONE ELETTICA D'UTENZA MT/AT 30/150 kV

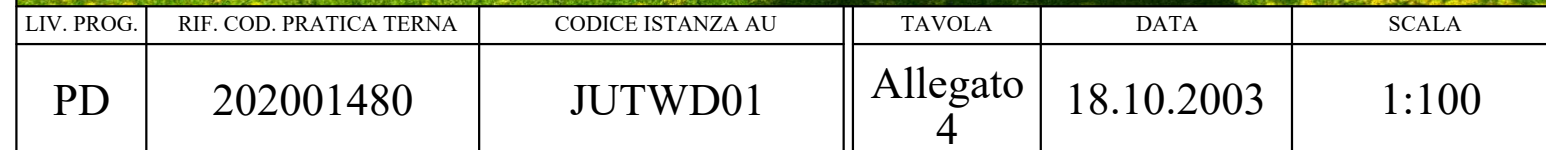


RICHIEDENTE E PRODUTTORE  HF SOLAR S S.r.l. - v.le Francesco Scudato n°2/D - 90144 Palermo (PA)	ENTE
FIRMA RESPONSABILE	FIRMA RESPONSABILE

PROGETTAZIONE HORIZONFIRM		
Ing. D. Siracusa	Arch. M. Gullo	
Ing. A. Costantino	Arch. A. Calandino	
Ing. C. Chiaruzzi	Arch. S. Martorana	
Ing. G. Sidilali	Arch. F. G. Mazzola	
Ing. G. Buffo	Arch. G. Vella	
Ing. M.C. Musca	Dott. Agr. B. Miceliuzio	
HORIZONFIRM S.r.l. - Viale Francesco Scaduto n°2/D - 90144 Palermo (PA)		
FIRMA DIGITALE PROGETTISTA		FIRMA DIGITALE E (TIMBRO) PROGETTISTA

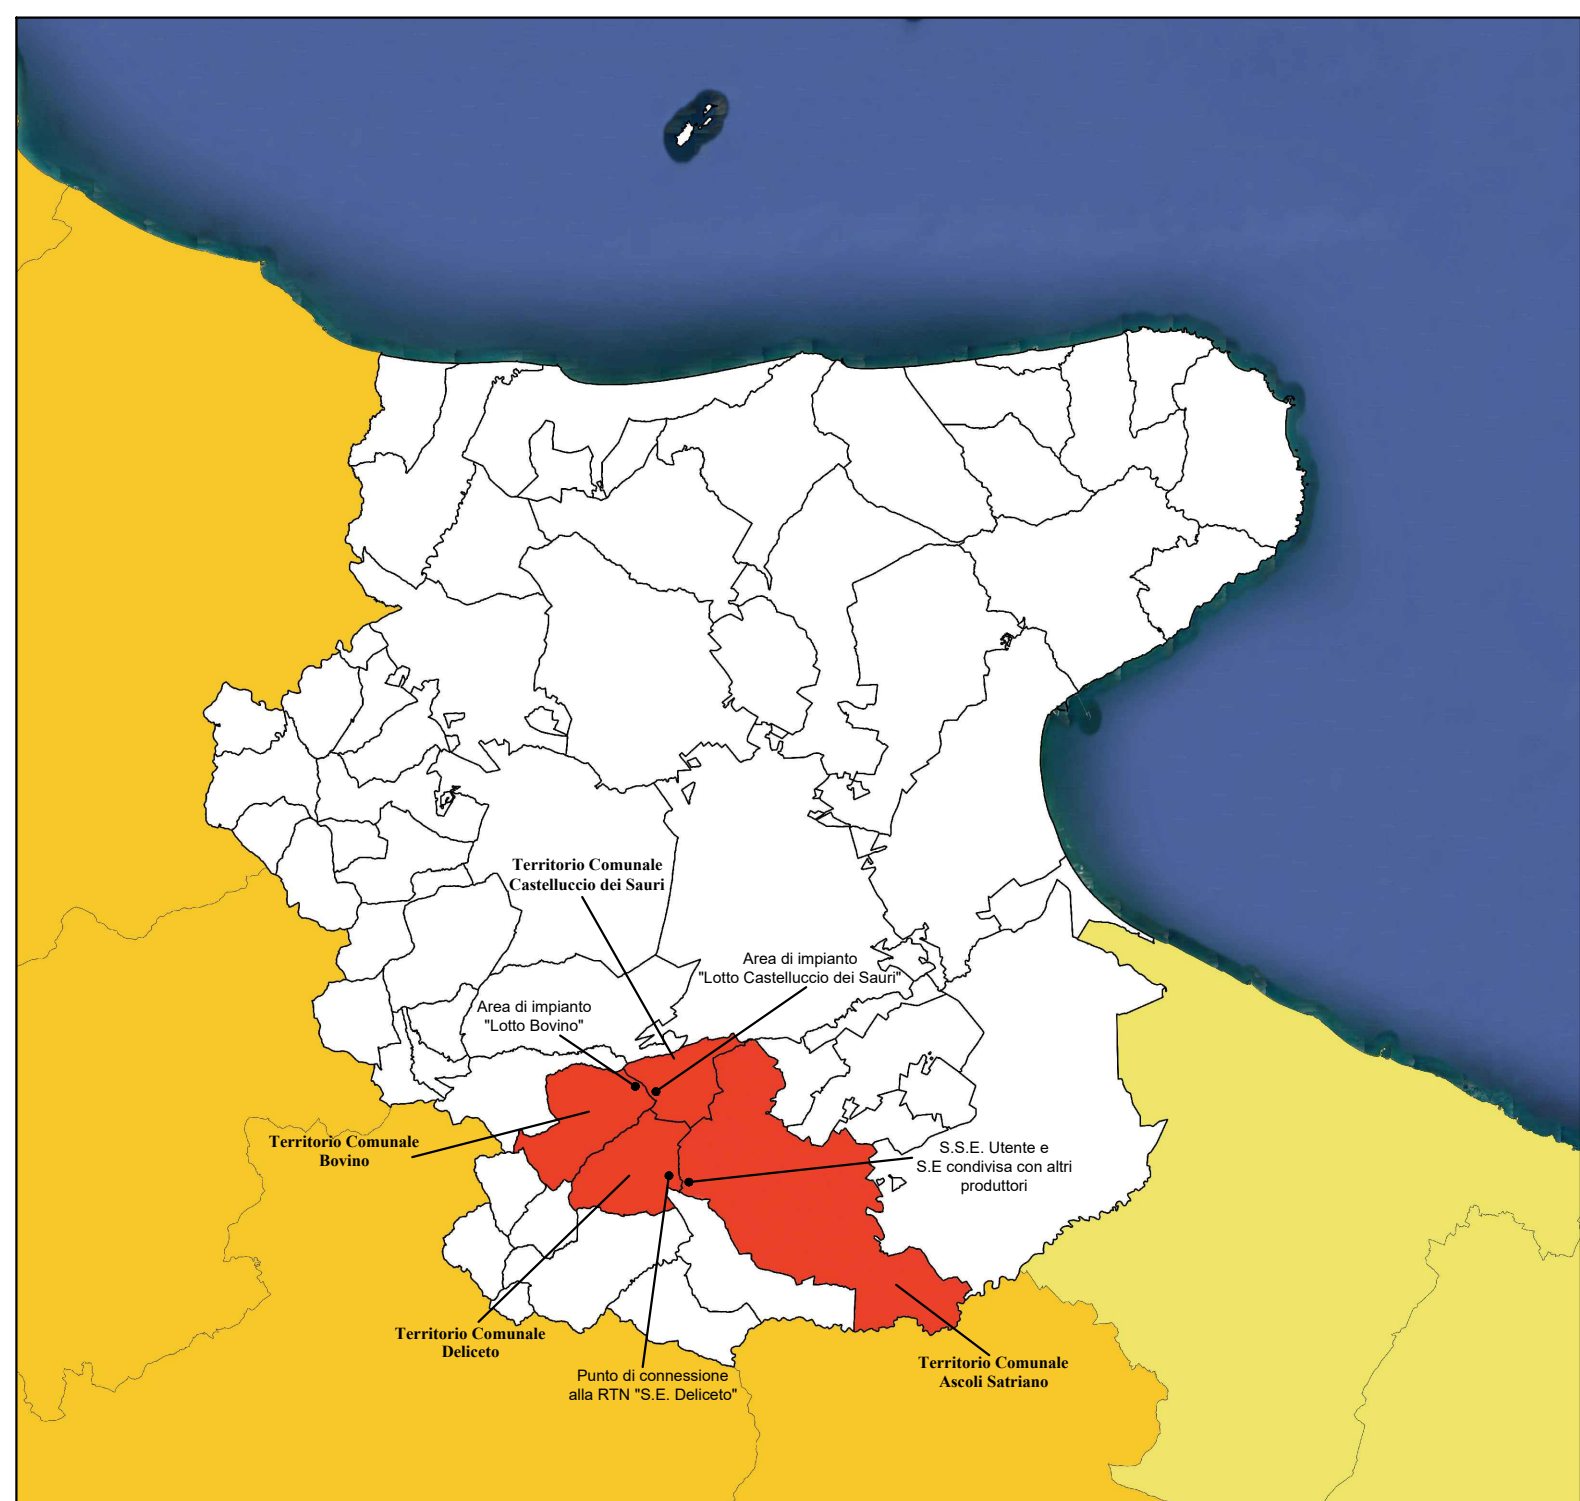


LEGENDA

	Stazione Elettrica "Deliceto" di Terna S.p.A.		Viabilità esistente		Elettrodotto 30 kV in cavo interrato di collegamento tra le cabine di raccolta e la Sottostazione Elettrica di Utenza
	Area condivisa tra i produttori della S.E. Condivisa		Tracciato elettrodotto aereo della linea AT 150 kV esistente		Elettrodotto 150 kV in cavo interrato di collegamento tra la S.E. condivisa tra i produttori e lo Stallo n°6 del futuro ampliamento della sezione a 150 kV della S.E. Deliceto
	Stallo Sottostazione Elettrica altro produttore		Tracciato elettrodotto aereo linea AT 150 kV esistente da dismettere		Elettrodotto 150 kV in cavo interrato di collegamento tra il futuro ampliamento della sezione a 150 kV della S.E. Deliceto e la S.E. Terna denominata "Deliceto"
	Stallo Sottostazione Elettrica Utente HF Solar 8 S.r.l.		Tracciato raccordi in entra-esce al futuro ampliamento della sezione a 150 kV della S.E. Deliceto		

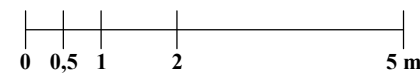

SEZIONE LATERALE - SCALA 1:100

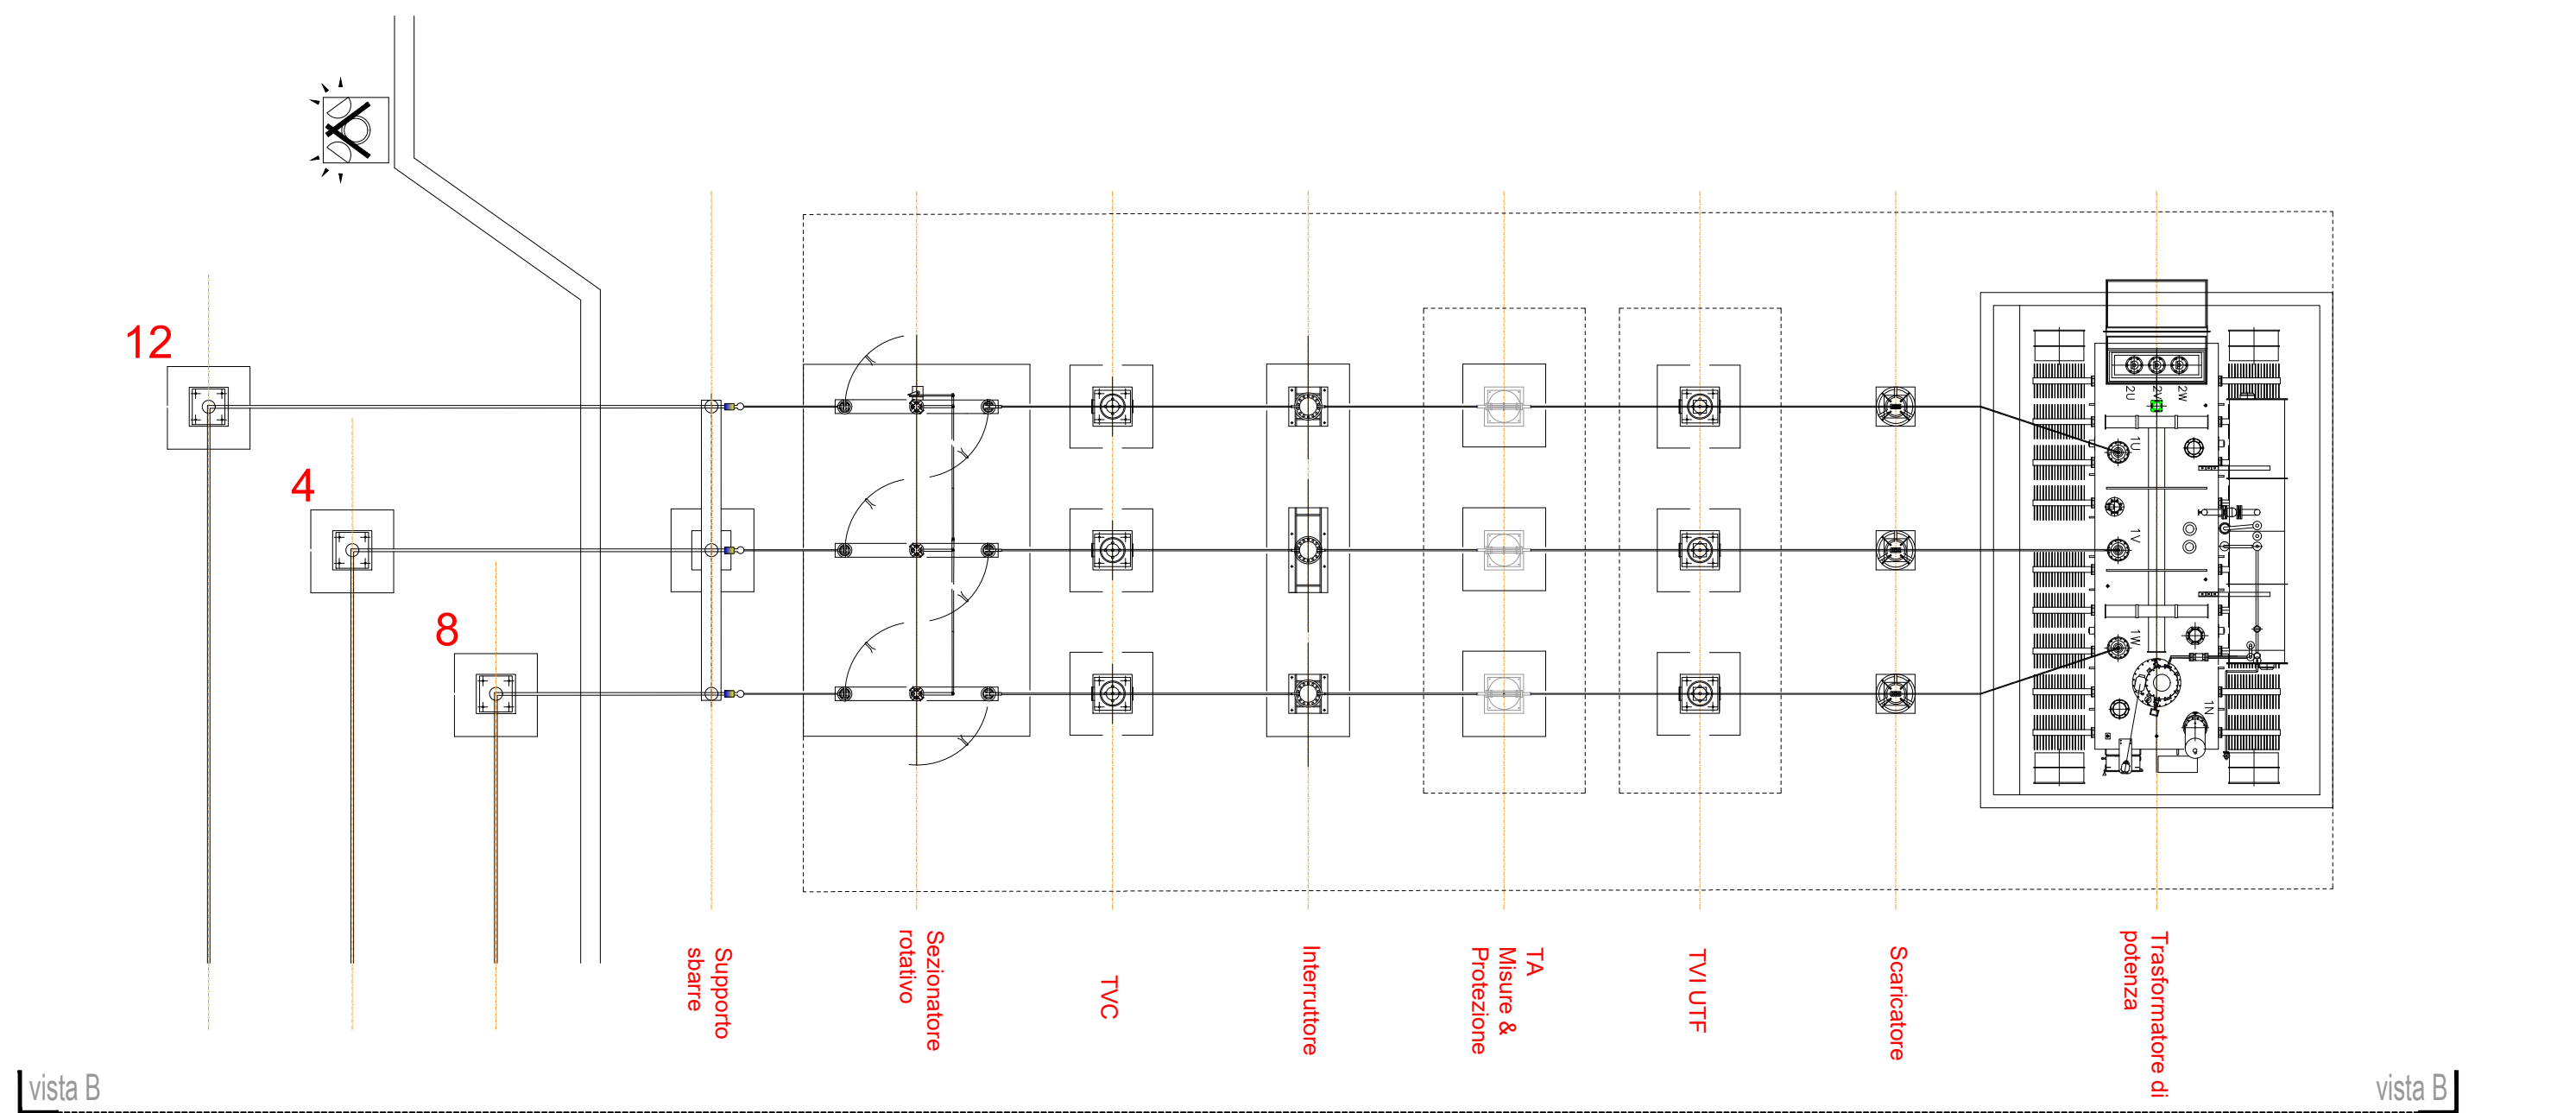

A horizontal number line with tick marks at 0, 0.5, 1, 2, and 5. The labels are placed below the tick marks.

VISTA IN PIANTA - SCALA 1:100