



REGIONE PUGLIA
 PROVINCIA DI FOGGIA
 COMUNI DI CASTELLUCCIO DEI SAURI,
 BOVINO, DELICETO E ASCOLI SATRIANO



PROGETTO IMPIANTO AGRIVOLTAICO DA REALIZZARE NEL COMUNE DI BOVINO (FG) IN LOCALITA' "LAMIA" AL FOGLIO N.12 P.LLA 163, E NEL COMUNE DI CASTELLUCCIO DEI SAURI IN LOCALITA' "POSTA CONTESSA" AL FOGLIO N.14 P.LLE 10, 12, 13, 16, 21, 63, 66, 67, 68, 71, 72, 73, 88, 89, 94 E 233, E DELLE RELATIVE OPERE DI CONNESSIONE DA REALIZZARE NEI COMUNI DI BOVINO, CASTELLUCCIO DEI SAURI, DELICETO E ASCOLI SATRIANO (FG), AVENTE UNA POTENZA IN IMMISSIONE PARI A 60.000,00 kW, DENOMINATO "DELICETO HV"

PROGETTO DEFINITIVO

STALLO PARTENZA LINEA AT 150 kV
 DA CONDIVIDERE



LIV. PROG.	RIF. COD. PRATICA TERNA	CODICE ISTANZA AU	TAVOLA	DATA	SCALA
PD	202001480	JUTWD01	Allegato 5	18.10.2003	1:100

REVISIONI

REV.	DATA	DESCRIZIONE	ESEGUITO	VERIFICATO	APPROVATO
00					

RICHIEDENTE E PRODUTTORE



HF SOLAR 8 S.r.l. - Viale Francesco Scaduto n°2/D - 90144 Palermo (PA)

ENTE


PROGETTAZIONE



Ing. D. Siracusa
 Ing. A. Costantino
 Ing. C. Chiaruzzi
 Ing. G. Schillaci
 Ing. G. Bufa
 Ing. M.C. Musca


Arch. M. Gullo
 Arch. A. Calandrino
 Arch. S. Martorana
 Arch. F. G. Mazzola
 Arch. G. Vella
 Dat. Agr. B. Micliuzzo

HORIZONFIRM S.r.l. - Viale Francesco Scaduto n°2/D - 90144 Palermo (PA)

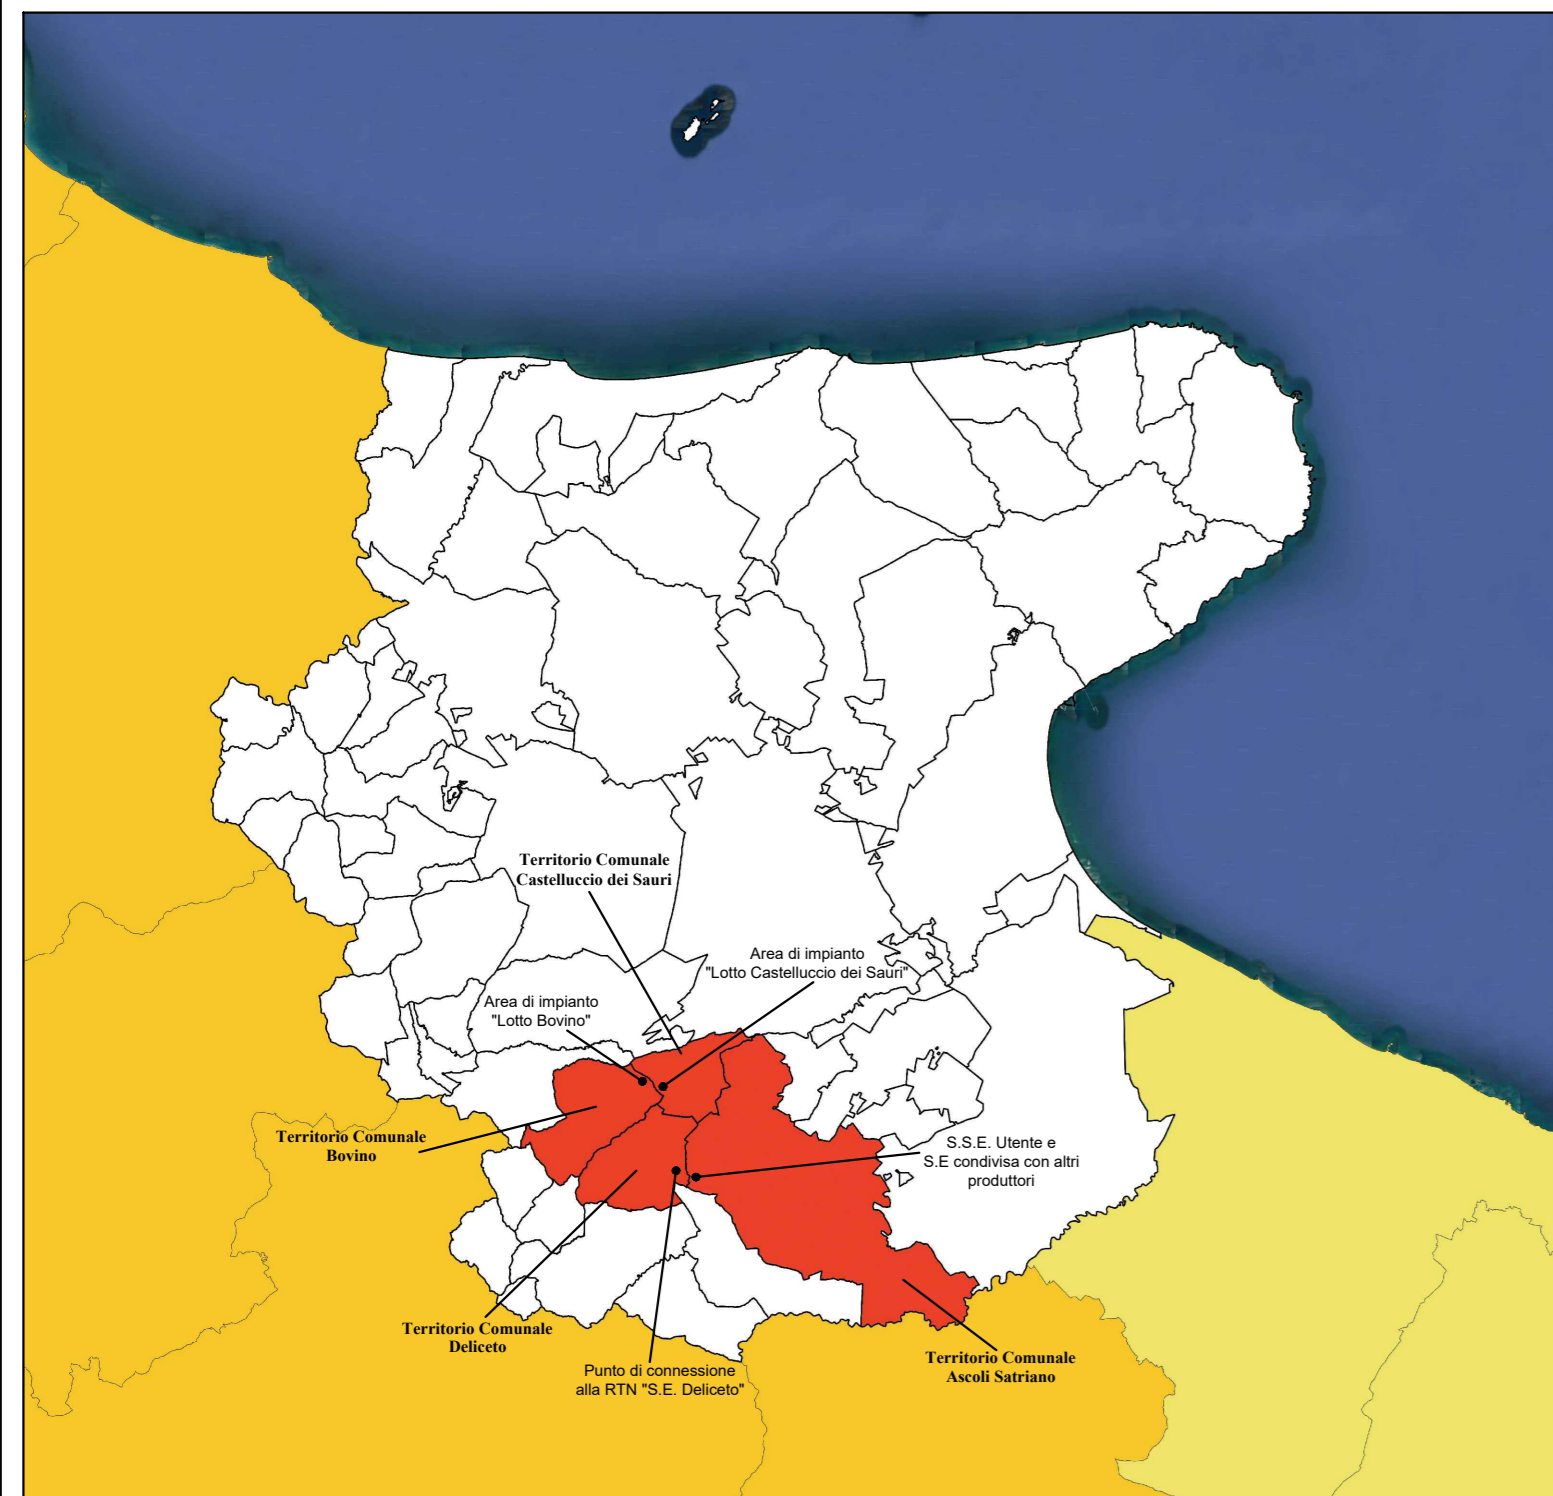


LEGENDA


	Stazione Elettrica "Deliceto" di Terna S.p.A.		Viabilità esistente		Elettrodotti 30 kV in cavo interrato di collegamento tra le cabine di raccolta e la Sottostazione Elettrica di Utenza
	Area condivisa tra i produttori della S.E. Condivisa		Tracciato elettrodotto aereo della linea AT 150 kV esistente		Elettrodotto 150 kV in cavo interrato di collegamento tra la S.E. condivisa tra i produttori e lo Stallo n°5 del futuro ampliamento della sezione a 150 kV della S.E. Deliceto
	Stallo Sottostazione Elettrica altro produttore		Tracciato elettrodotto aereo linea AT 150 kV esistente da dismettere		Elettrodotto 150 kV in cavo interrato di collegamento tra il futuro ampliamento della sezione a 150 kV della S.E. Deliceto e la S.E. Terna denominata "Deliceto"
	Stallo Sottostazione Elettrica Utente HF Solar 8 S.r.l.		Tracciato raccordi in entra-esce al futuro ampliamento della sezione a 150 kV della S.E. Deliceto		

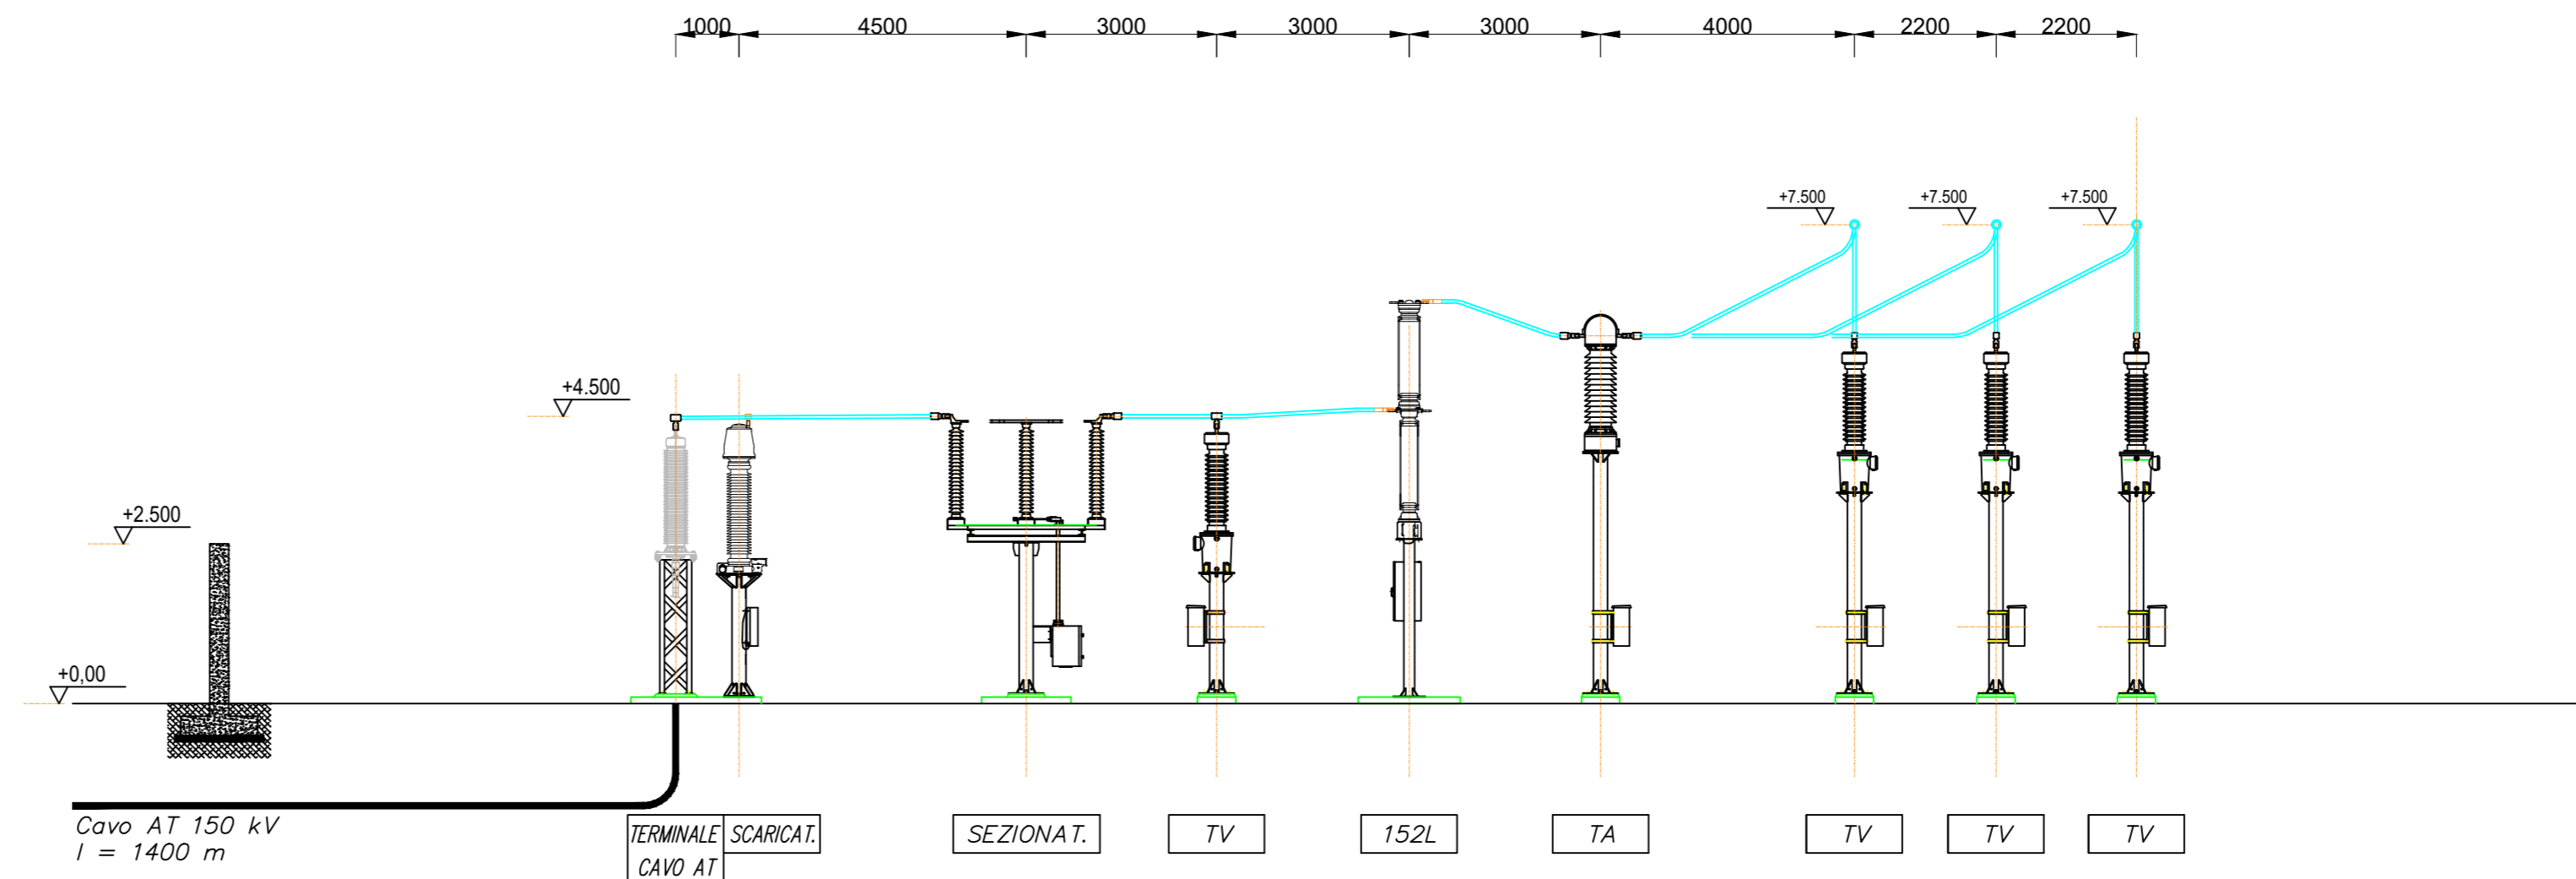

SEZIONE LATERALE - SCALA 1:100

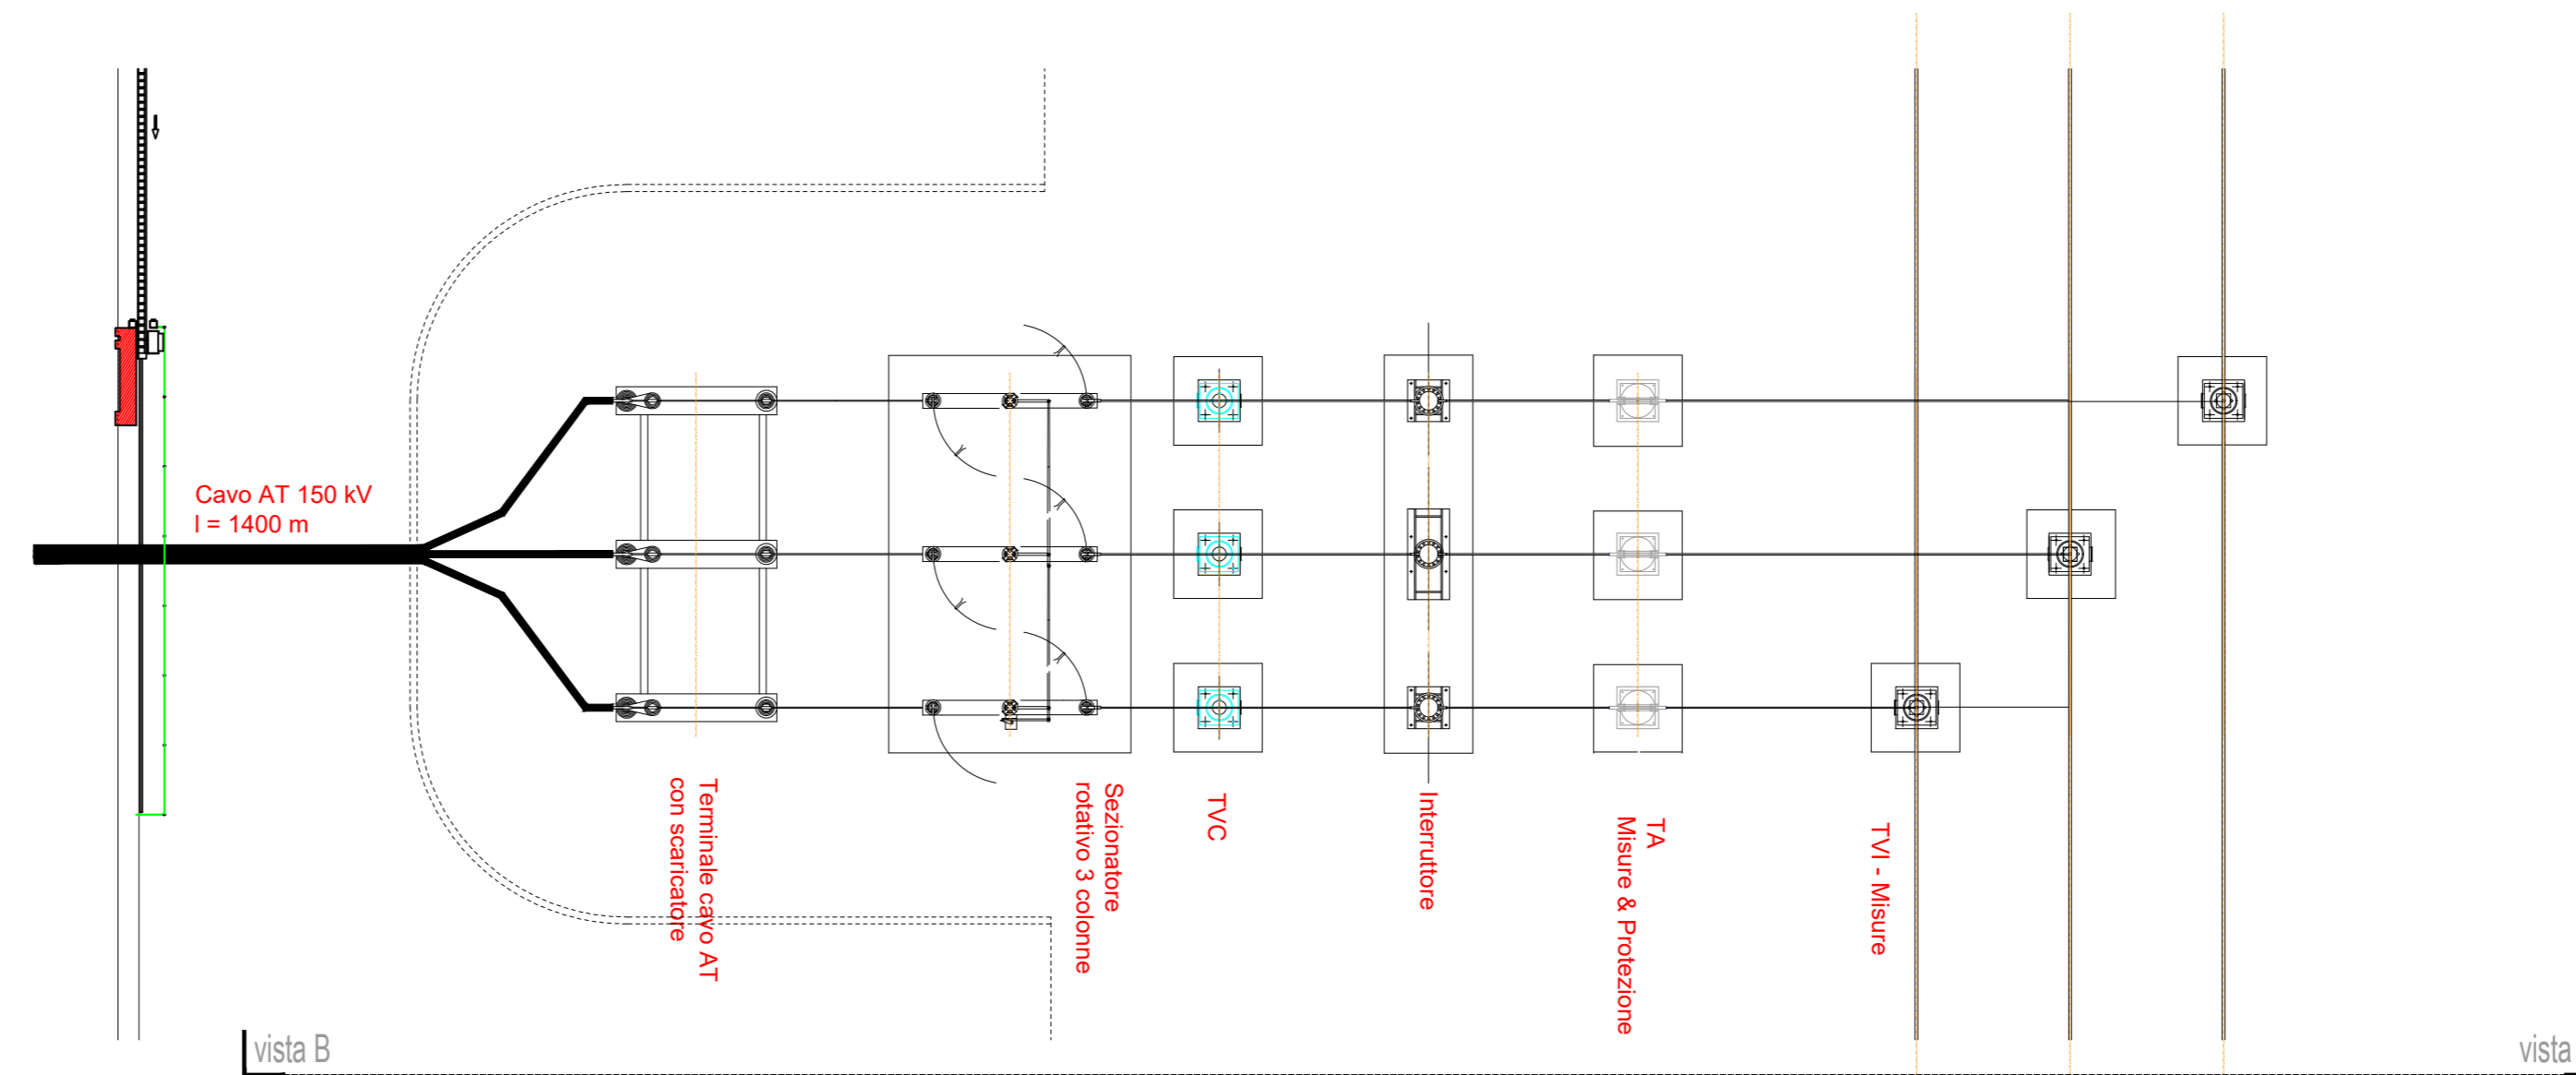

VISTA IN PIANTA - SCALA 1:100

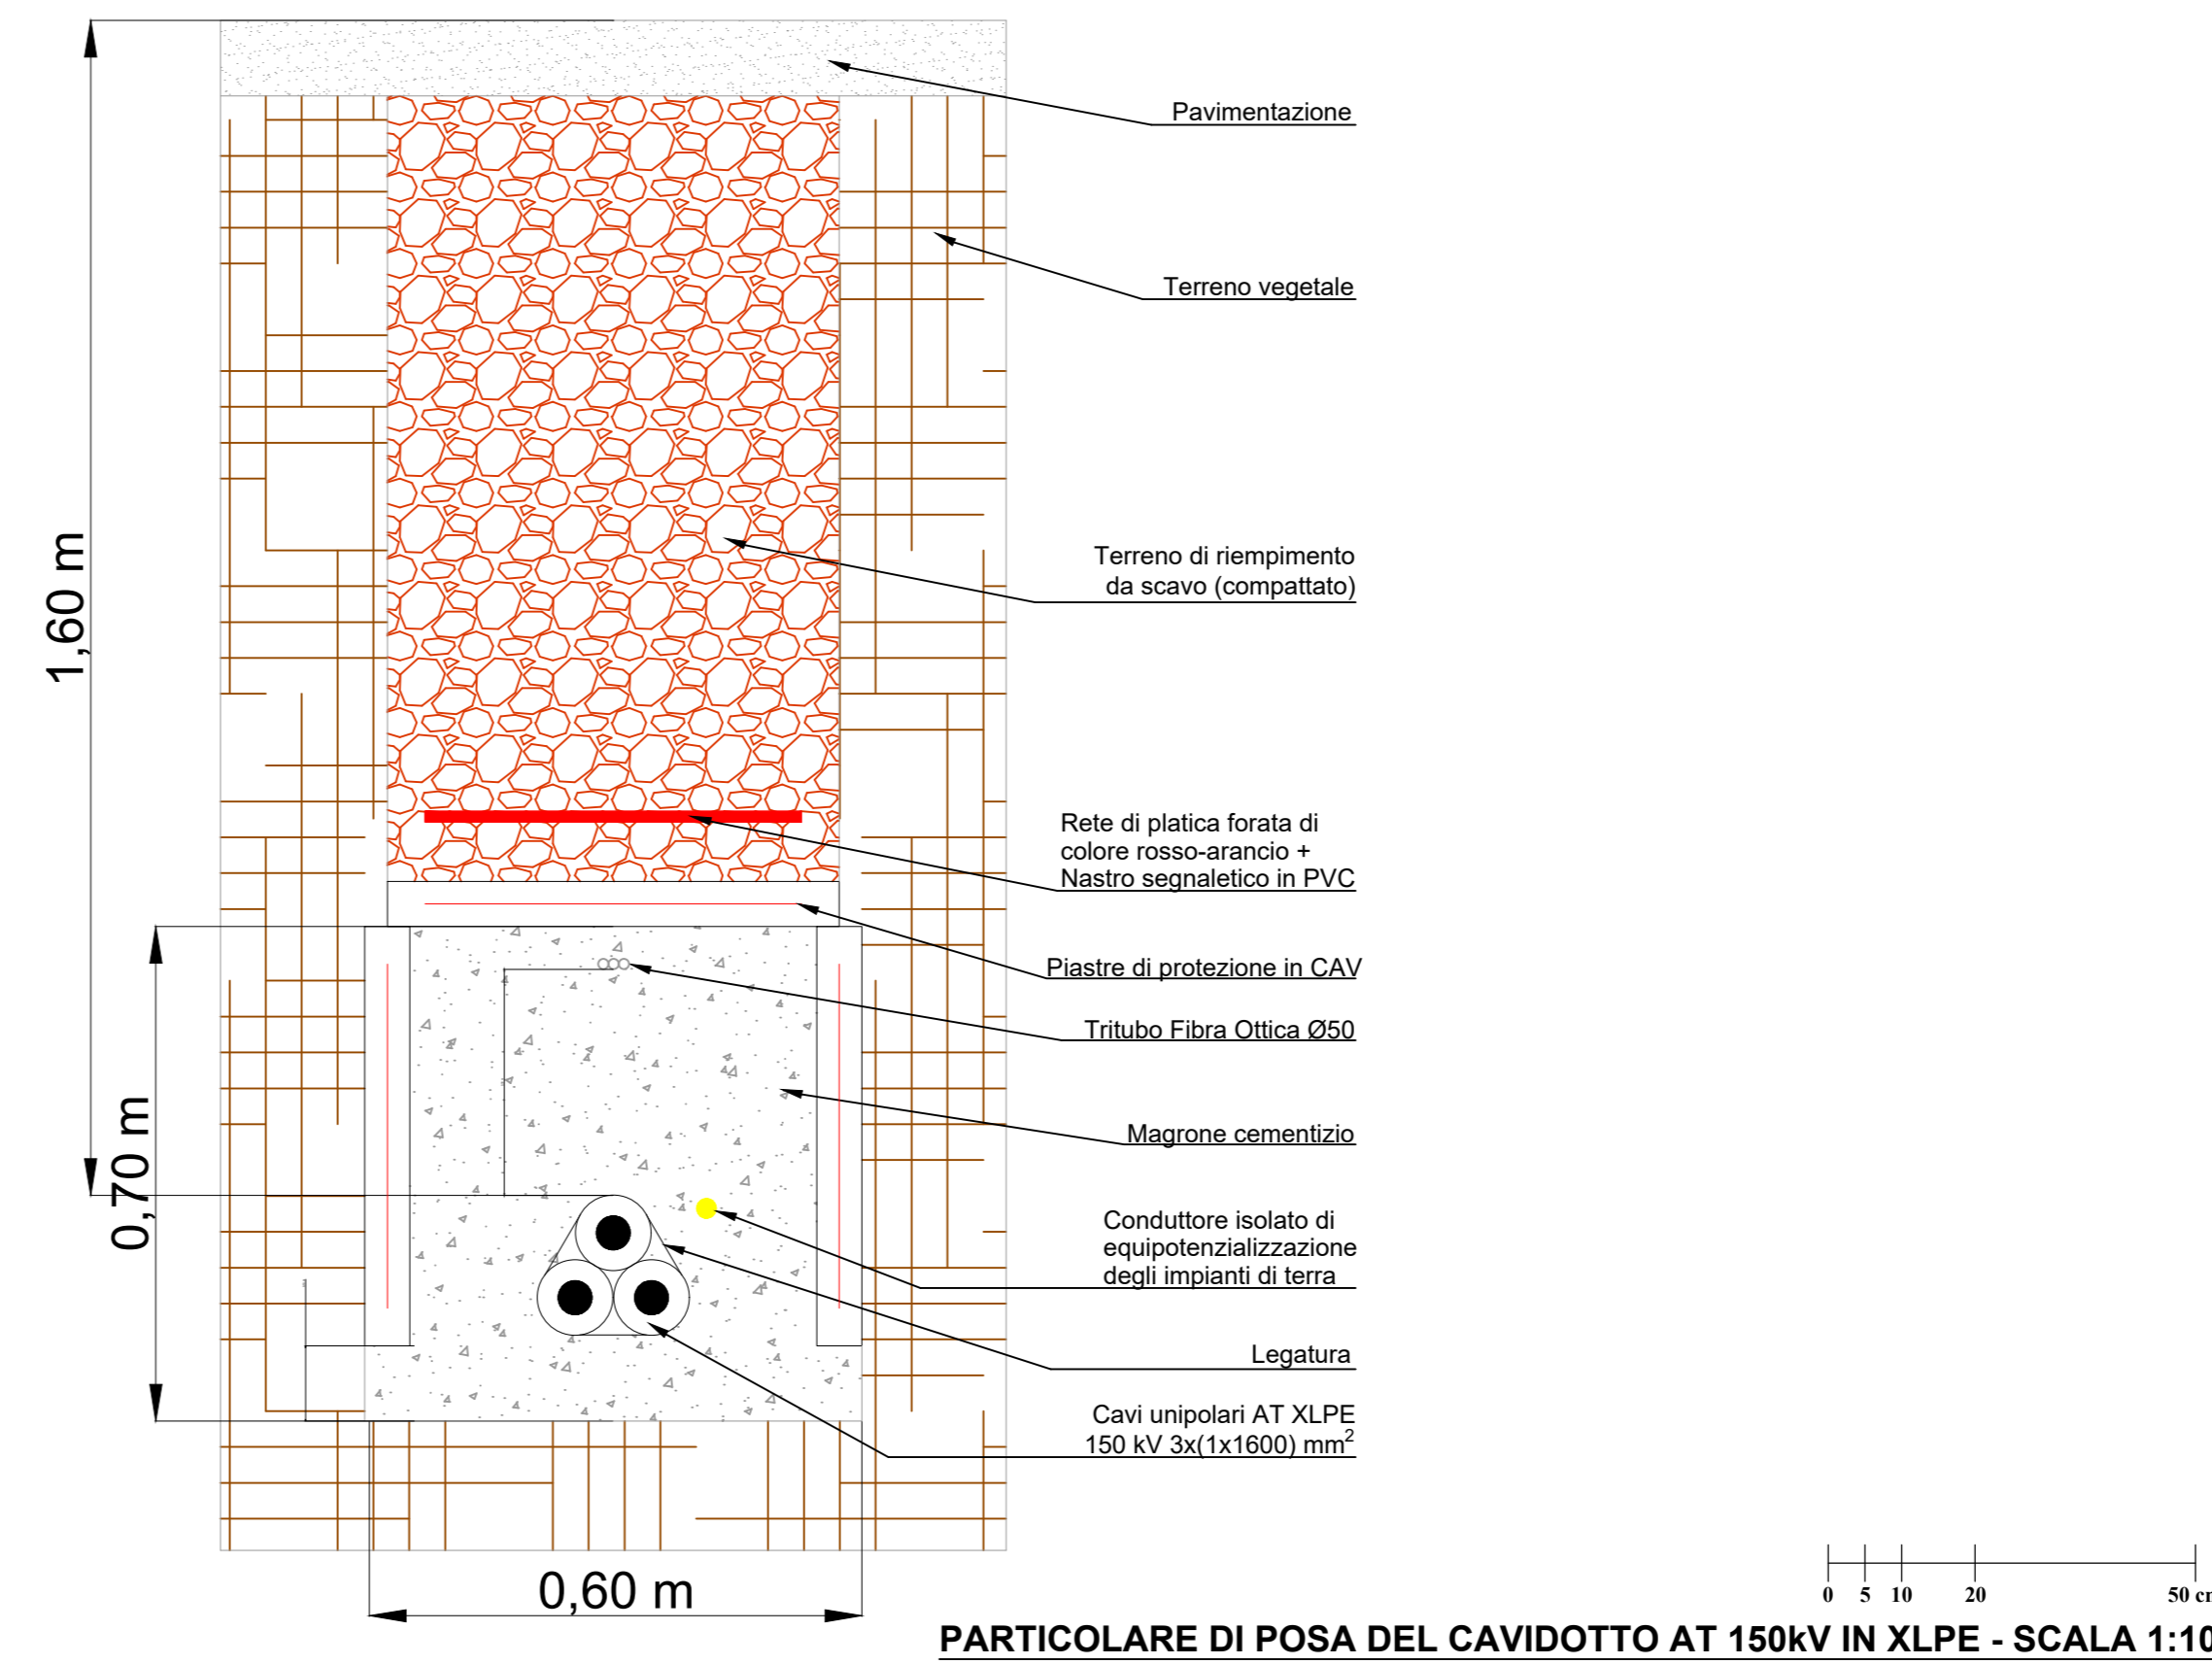

PARTICOLARE DI POSA DEL CAVIDOTTO AT 150kV IN XLPE - SCALA 1:100