

PROGETTO IMPIANTO AGRIVOLTAICO DA REALIZZARE NEL COMUNE DI BOVINO (FG) IN LOCALITA' "LAMIA", E NEL COMUNE DI CASTELLUCCIO DEI SAURI IN LOCALITA' "POSTA CONTESSA", E DELLE RELATIVE OPERE DI CONNESSIONE DA REALIZZARE NEI COMUNI DI BOVINO, CASTELLUCCIO DEI SAURI, DELICETO E ASCOLI SATRIANO (FG), AVENTE UNA POTENZA PARI A 63.784,00 kWp, DENOMINATO "DELICETO HV"

PROGETTO DEFINITIVO


INQUADRAMENTO TERRITORIALE SU ORTOFOTO



LIV. PROG.	RIF. COD. PRATICA TERNA	CODICE ISTANZA AU	TAVOLA	DATA	SCALA
PD	202001480	JUTWD01	D.2	07.02.2024	1:20.000

REVISIONI					
REV.	DATA	DESCRIZIONE	ESEGUITO	VERIFICATO	APPROVATO

RICHIEDENTE E PRODUTTORE HF SOLAR S.S.r.l. - Viale Francesco Scudato n°2/D - 90144 Palermo (PA)		ENTE 	
PROGETTAZIONE Ing. D. Siracusa Ing. A. Costantino Ing. C. Chiaruzzi Ing. G. Schillaci Ing. G. Buffa Ing. M.C. Mascia HORIZIONFIRM S.r.l.		PROFESSIONISTA INCARICATO Arch. A. Calandrino Arch. S. Martorana Arch. F. G. Mazzola Arch. G. Vella Dott. Agr. B. Miciluzzo Dott. Biol. M. Casisa FIRMA DIGITALE PROGETTISTA	

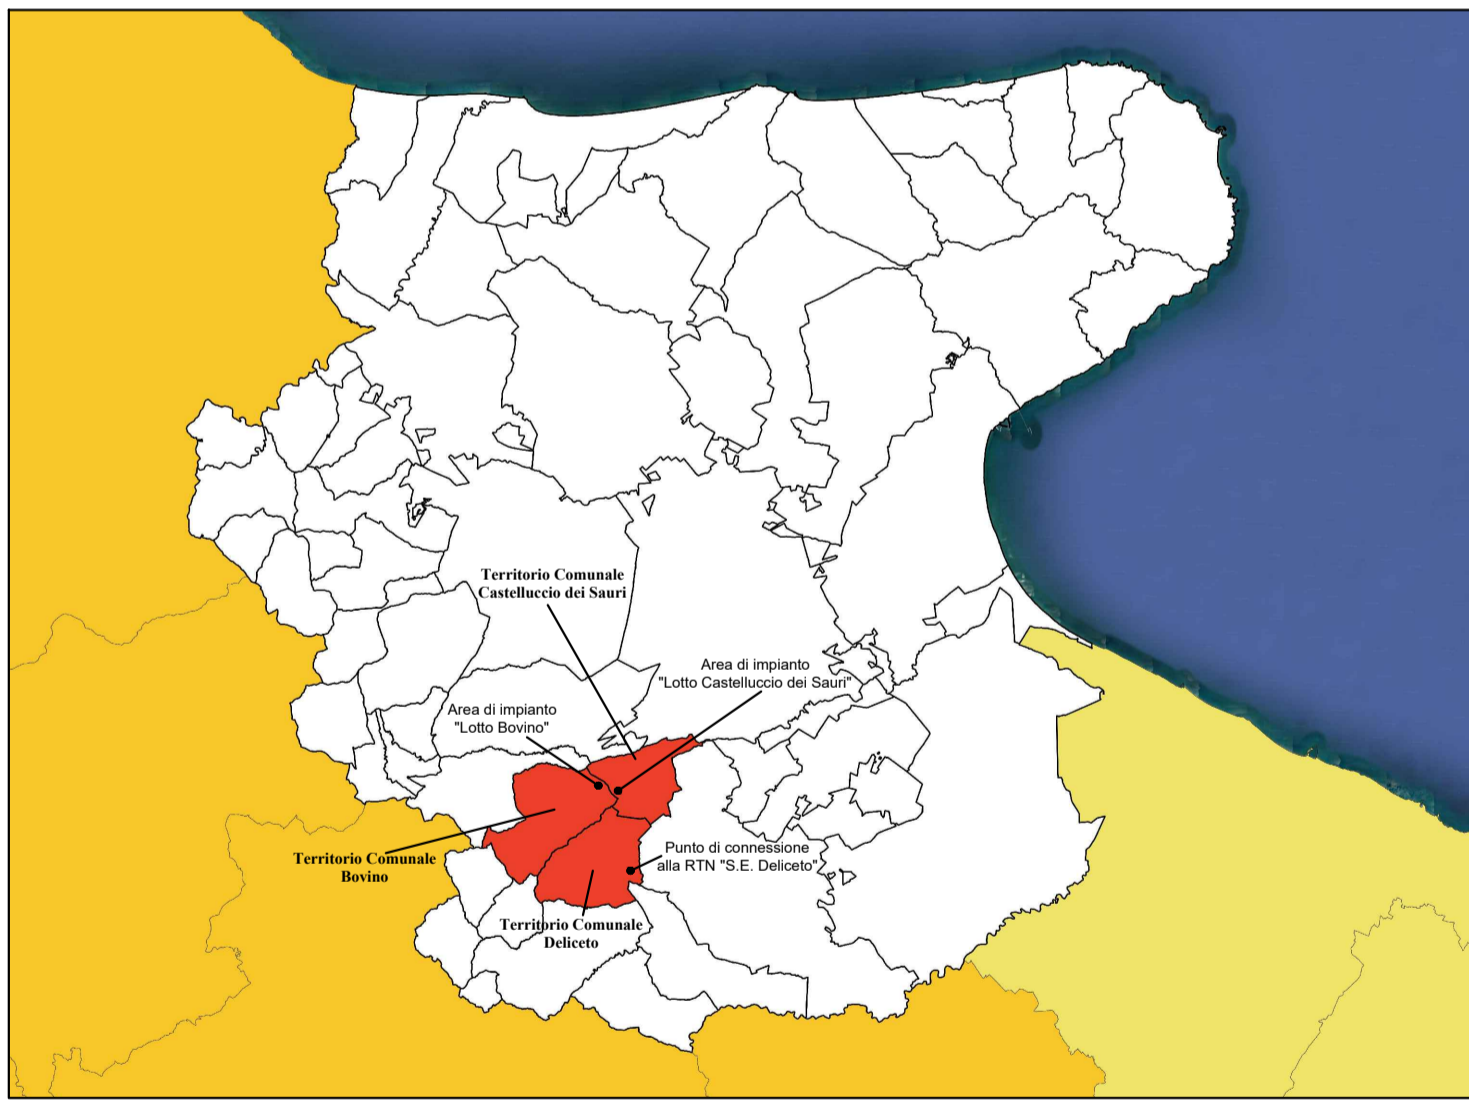

LEGENDA					
	Ingressi		Sostegno videosorveglianza da realizzare		Strutture tracker monassiali
	Confine catastale terreni contrattualizzati		Reticolo idrografico o opere idrauliche esistenti		Impianto fotovoltaico Sottocampi n°1-2
	Aree interessate dalle strutture dell'impianto agrivoltaico		Tracciato linea RT in cavo aereo esistente		Impianto fotovoltaico Sottocampi n°3-4
	Stazione Elettrica "Deliceto" di Terna S.p.A.		Tracciato linea MT in cavo aereo esistente		Impianto fotovoltaico Sottocampi n°5-6
	Sottostazione Elettrica condivisa tra i produttori		Tracciato linea MT in conduttori nudi esistente		Impianto fotovoltaico Sottocampi n°7-8
	Ampliamento a 150 kV della Stazione Elettrica "Deliceto" di Terna S.p.A.		Linea 30kV intente di collegamento tra le cabine di trasformazione in cavo interrato da realizzare		Impianto fotovoltaico Sottocampo n°9
	Linea a 150kV di collegamento tra l'ampilamento della S.E. e la S.E. "Deliceto"		Elettrodotti 30kV in cavo interrato di collegamento tra le cabine di raccolta e la S.E. condivisa tra i produttori		Impianto fotovoltaico Sottocampi n°10-11
	Impianto di atterza per la connessione		Alberi esistenti		Impianto fotovoltaico Sottocampi n°12-13
	Recinzione da progetto		Erbario permanente per allevamento Lotto di Bovino		Impianto fotovoltaico Sottocampi n°14-15
	Viabilità da progetto		Coltivazione di mirto prevista da progetto		Impianto fotovoltaico Sottocampi n°16-17
	Cabine di raccolta da realizzare		Coltivazione di ribes rosso prevista da progetto		Impianto fotovoltaico Sottocampi n°18-19
	Cabine di conversione e trasformazione da realizzare		Alberi di nivo per fascia arborea perimetrale e aree da rinaturalizzare previste da progetto		Impianto fotovoltaico Sottocampi n°20-21
	Locali servizi ausiliari da realizzare		Tracciato linee RT in corrente continua previste da progetto		Impianto fotovoltaico Sottocampo n°22
	Cabine Locali Tecnici Uteate da realizzare		Tracciato linee RT videosorveglianza previste da progetto		Impianto fotovoltaico Sottocampi n°23-24

