

PROGETTO IMPIANTO AGRIVOLTAICO DA REALIZZARE NEL COMUNE DI BOVINO (FG) IN LOCALITA' "LAMIA", E NEL COMUNE DI CASTELLUCCIO DEI SAURI IN LOCALITA' "POSTA CONTESSA", E DELLE RELATIVE OPERE DI CONNESSIONE DA REALIZZARE NEI COMUNI DI BOVINO, CASTELLUCCIO DEI SAURI, DELICETO E ASCOLI SATRIANO (FG), AVENTE UNA POTENZA PARI A 63.784,00 kWp, DENOMINATO "DELICETO HV"

PROGETTO DEFINITIVO

RAPPORTO CON LA STRUMENTAZIONE VIGENTE  
 COMUNE DI ASCOLI SATRIANO



LIV. PROG.	REF. COD. PRATICA TERNA	CODICE ISTANZA AU	TAVOLA	DATA	SCALA
PD	202001480	JUTWD01	D.4.4	08.04.2024	VARIE

REVISIONI					
REV.	DATA	DESCRIZIONE	ESEGUITO	VERIFICATO	APPROVATO

**RICHIEDENTE E PRODUTTORE**

**ENTE**


---

**PROGETTAZIONE**


**PROFESSIONISTA INCARICATO**

Ing. D. Siracusa Arch. A. Calandrino  
 Ing. A. Costantino Arch. S. Martorana  
 Ing. C. Chiaruzzi Arch. F. G. Mazzola  
 Ing. G. Schillaci Dott. Agr. B. Miculuzza  
 Ing. G. Buffa Dott. Biol. M. Cassia  
 Ing. M.C. Musca

HORIZONFIRM S.r.l. - Viale Francesco Scaduto n°2/D - 90144 Palermo (PA)

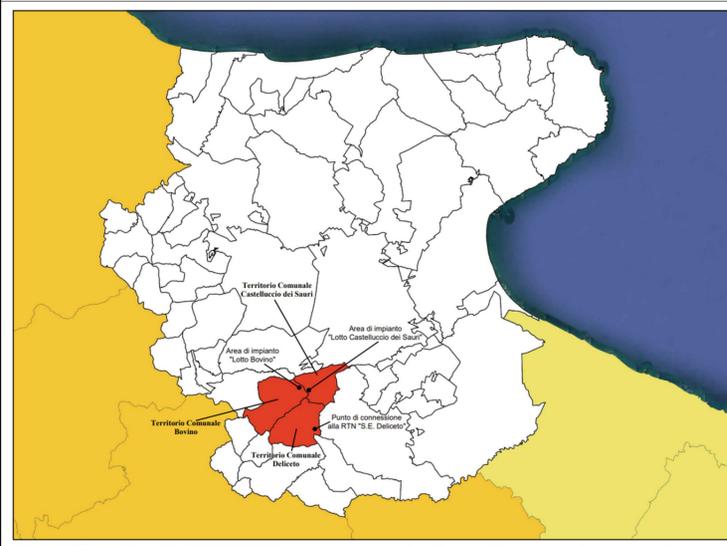


INQUADRAMENTO TERRITORIALE - SCALA 1:1.500.000

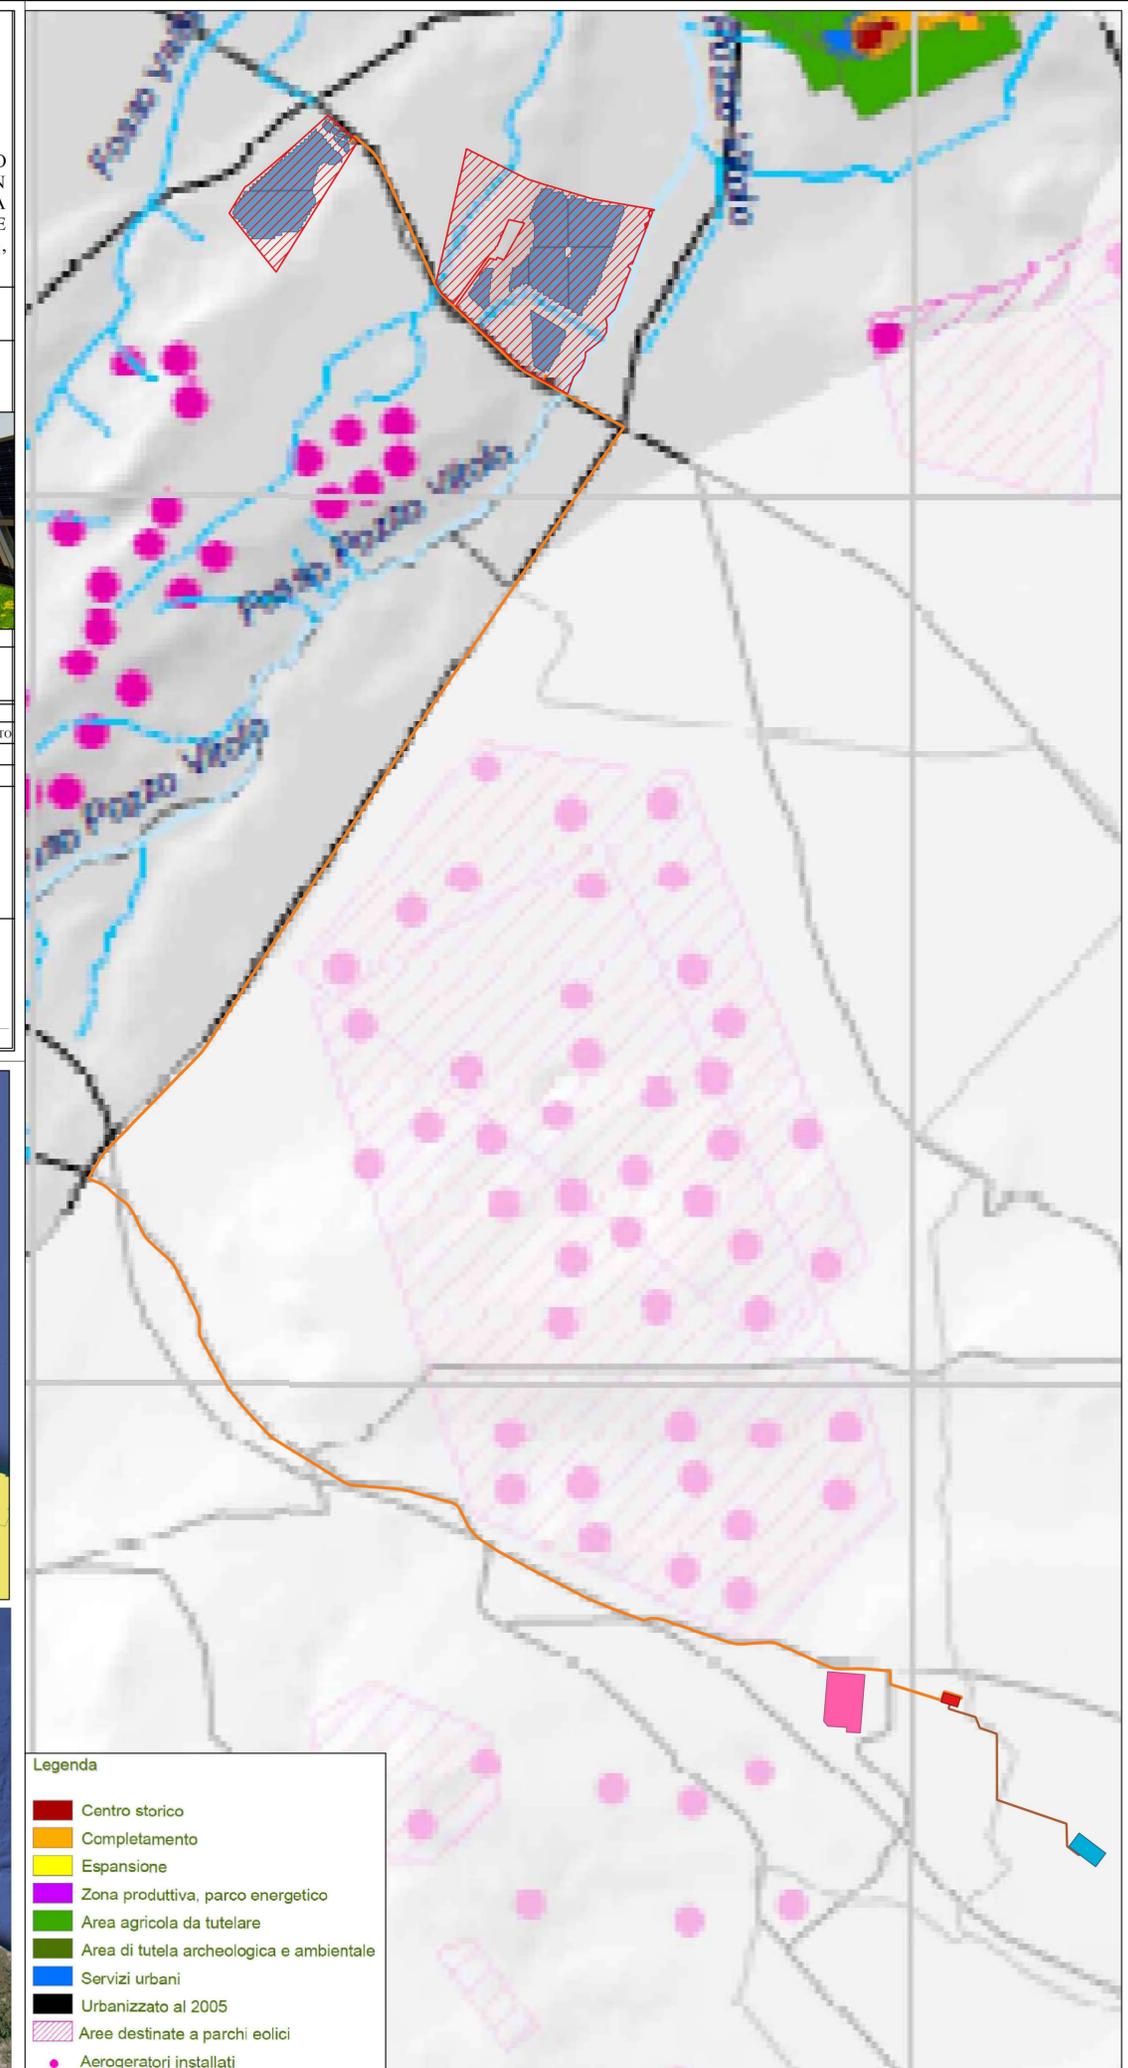

**Legenda**

- Centro storico
- Completamento
- Espansione
- Zona produttiva, parco energetico
- Area agricola da tutelare
- Area di tutela archeologica e ambientale
- Servizi urbani
- Urbanizzato al 2005
- Aree destinate a parchi eolici
- Aerogeneratori installati

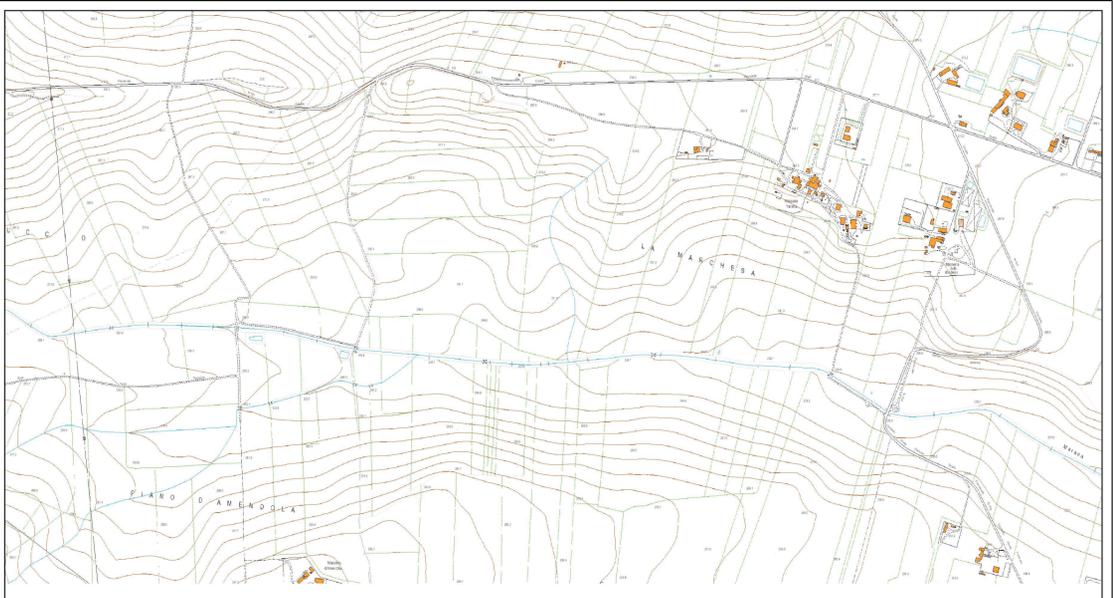

**NO**  
**itorio,**  
**ità Produttive**

**Ulteriori contesti paesaggistici**

- strade panoramiche
- strade a valenza paesaggistica
- ferrovia a valenza paesaggistica
- luoghi panoramici
- cono visuale del fulcro visivo - Castello
- fascia di tutela di ml 70 dalle strade - ferrovie paesaggistiche, strade panoramiche e luoghi panoramici
- fulcro visivo - Castello

**Esposizione visuale**

- media visibilità
- alta visibilità

**Zone agricole**

- Zone per attività agricole - Art. 4.02/adeg.
- Zone agricole sottoposte a tutela - Art. 4.06/adeg.