

PROGETTO IMPIANTO AGRIVOLTAICO DA REALIZZARE NEL COMUNE DI BOVINO (FG) IN LOCALITA' "LAMIA", E NEL COMUNE DI CASTELLUCCIO DEI SAURI IN LOCALITA' "POSTA CONTESSA", E DELLE RELATIVE OPERE DI CONNESSIONE DA REALIZZARE NEI COMUNI DI BOVINO, CASTELLUCCIO DEI SAURI, DELICETO E ASCOLI SATHRIANO (FG), AVENTE UNA POTENZA PARI A 63.784,00 kWp, DENOMINATO "DELICETO HV"

PROGETTO DEFINITIVO


PLANIMETRIA DI DETTAGLIO SU CATASTALE  
 INQUADRAMENTO N.4




LIV. PROG.	RIF. COD. PRATICA TERNA	CODICE ISTANZA AU	TAVOLA	DATA	SCALA
PD	202001480	JUTWD01	D.9.4	07.02.2024	1:2.000

REVISIONI					
REV.	DATA	DESCRIZIONE	ESEGUITO	VERIFICATO	APPROVATO

RICHIEDENTE E PRODUTTORE 		ENTE 	
PROGETTAZIONE 		PROFESSIONISTA INCARICATO 	

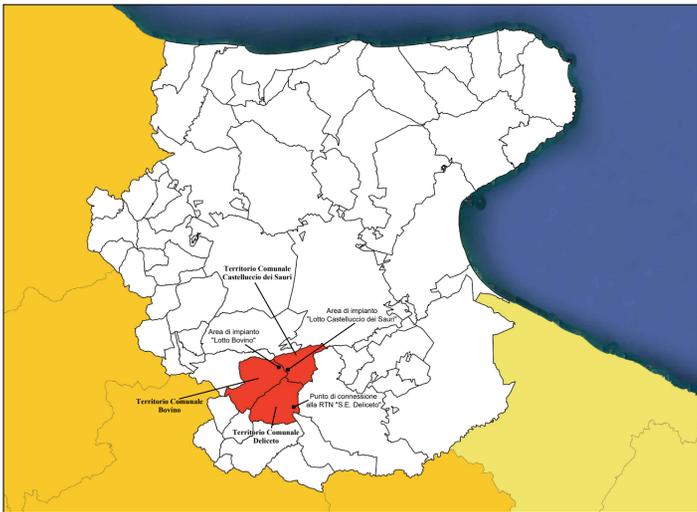

LEGENDA			
	Ingressi		Sostegno videosorveglianza da realizzare
	Confine catastale terreni contrattualizzati		Reticolo idrografico o opere idrauliche esistenti
	Aree interessate dalle strutture dell'impianto agrivoltaico		Tracciato linea RT in cavo aereo esistente
	Stazione Elettrica "Deliceto" di Terna S.p.A.		Tracciato linea MT in cavo aereo esistente
	Sottostazione Elettrica condivisa tra i produttori		Tracciato linea MT in conduttori nudi esistente
	Ampliamento a 150 kV della Stazione Elettrica "Deliceto" di Terna S.p.A.		Linea 30kV utente di collegamento tra le cabine di trasformazione in cavo interrato da realizzare
	Linea a 150kV di collegamento tra l'Ampliamento della S.E. e la S.E. "Deliceto"		Elettrodotti 30kV in cavo interrato di collegamento tra le cabine di raccolta e la S.E. condivisa tra i produttori
	Impianto di stinca per la connessione		Alberi esistenti
	Recinzione da progetto		Erbario permanente per allevamento Lotta di Bovino
	Viabilità da progetto		Coltivazione di mirto prevista da progetto
	Cabina di raccolta da realizzare		Coltivazione di ribes rosso prevista da progetto
	Cabine di conversione e trasformazione da realizzare		Alberi di ulivo per fascia arborea perimetrale e aree da rinaturalizzare previste da progetto
	Locali servizi ausiliari da realizzare		Tracciato linee RT in corrente continua previste da progetto
	Cabine Locali Tecnici Utenze da realizzare		Tracciato linee RT videosorveglianza previste da progetto

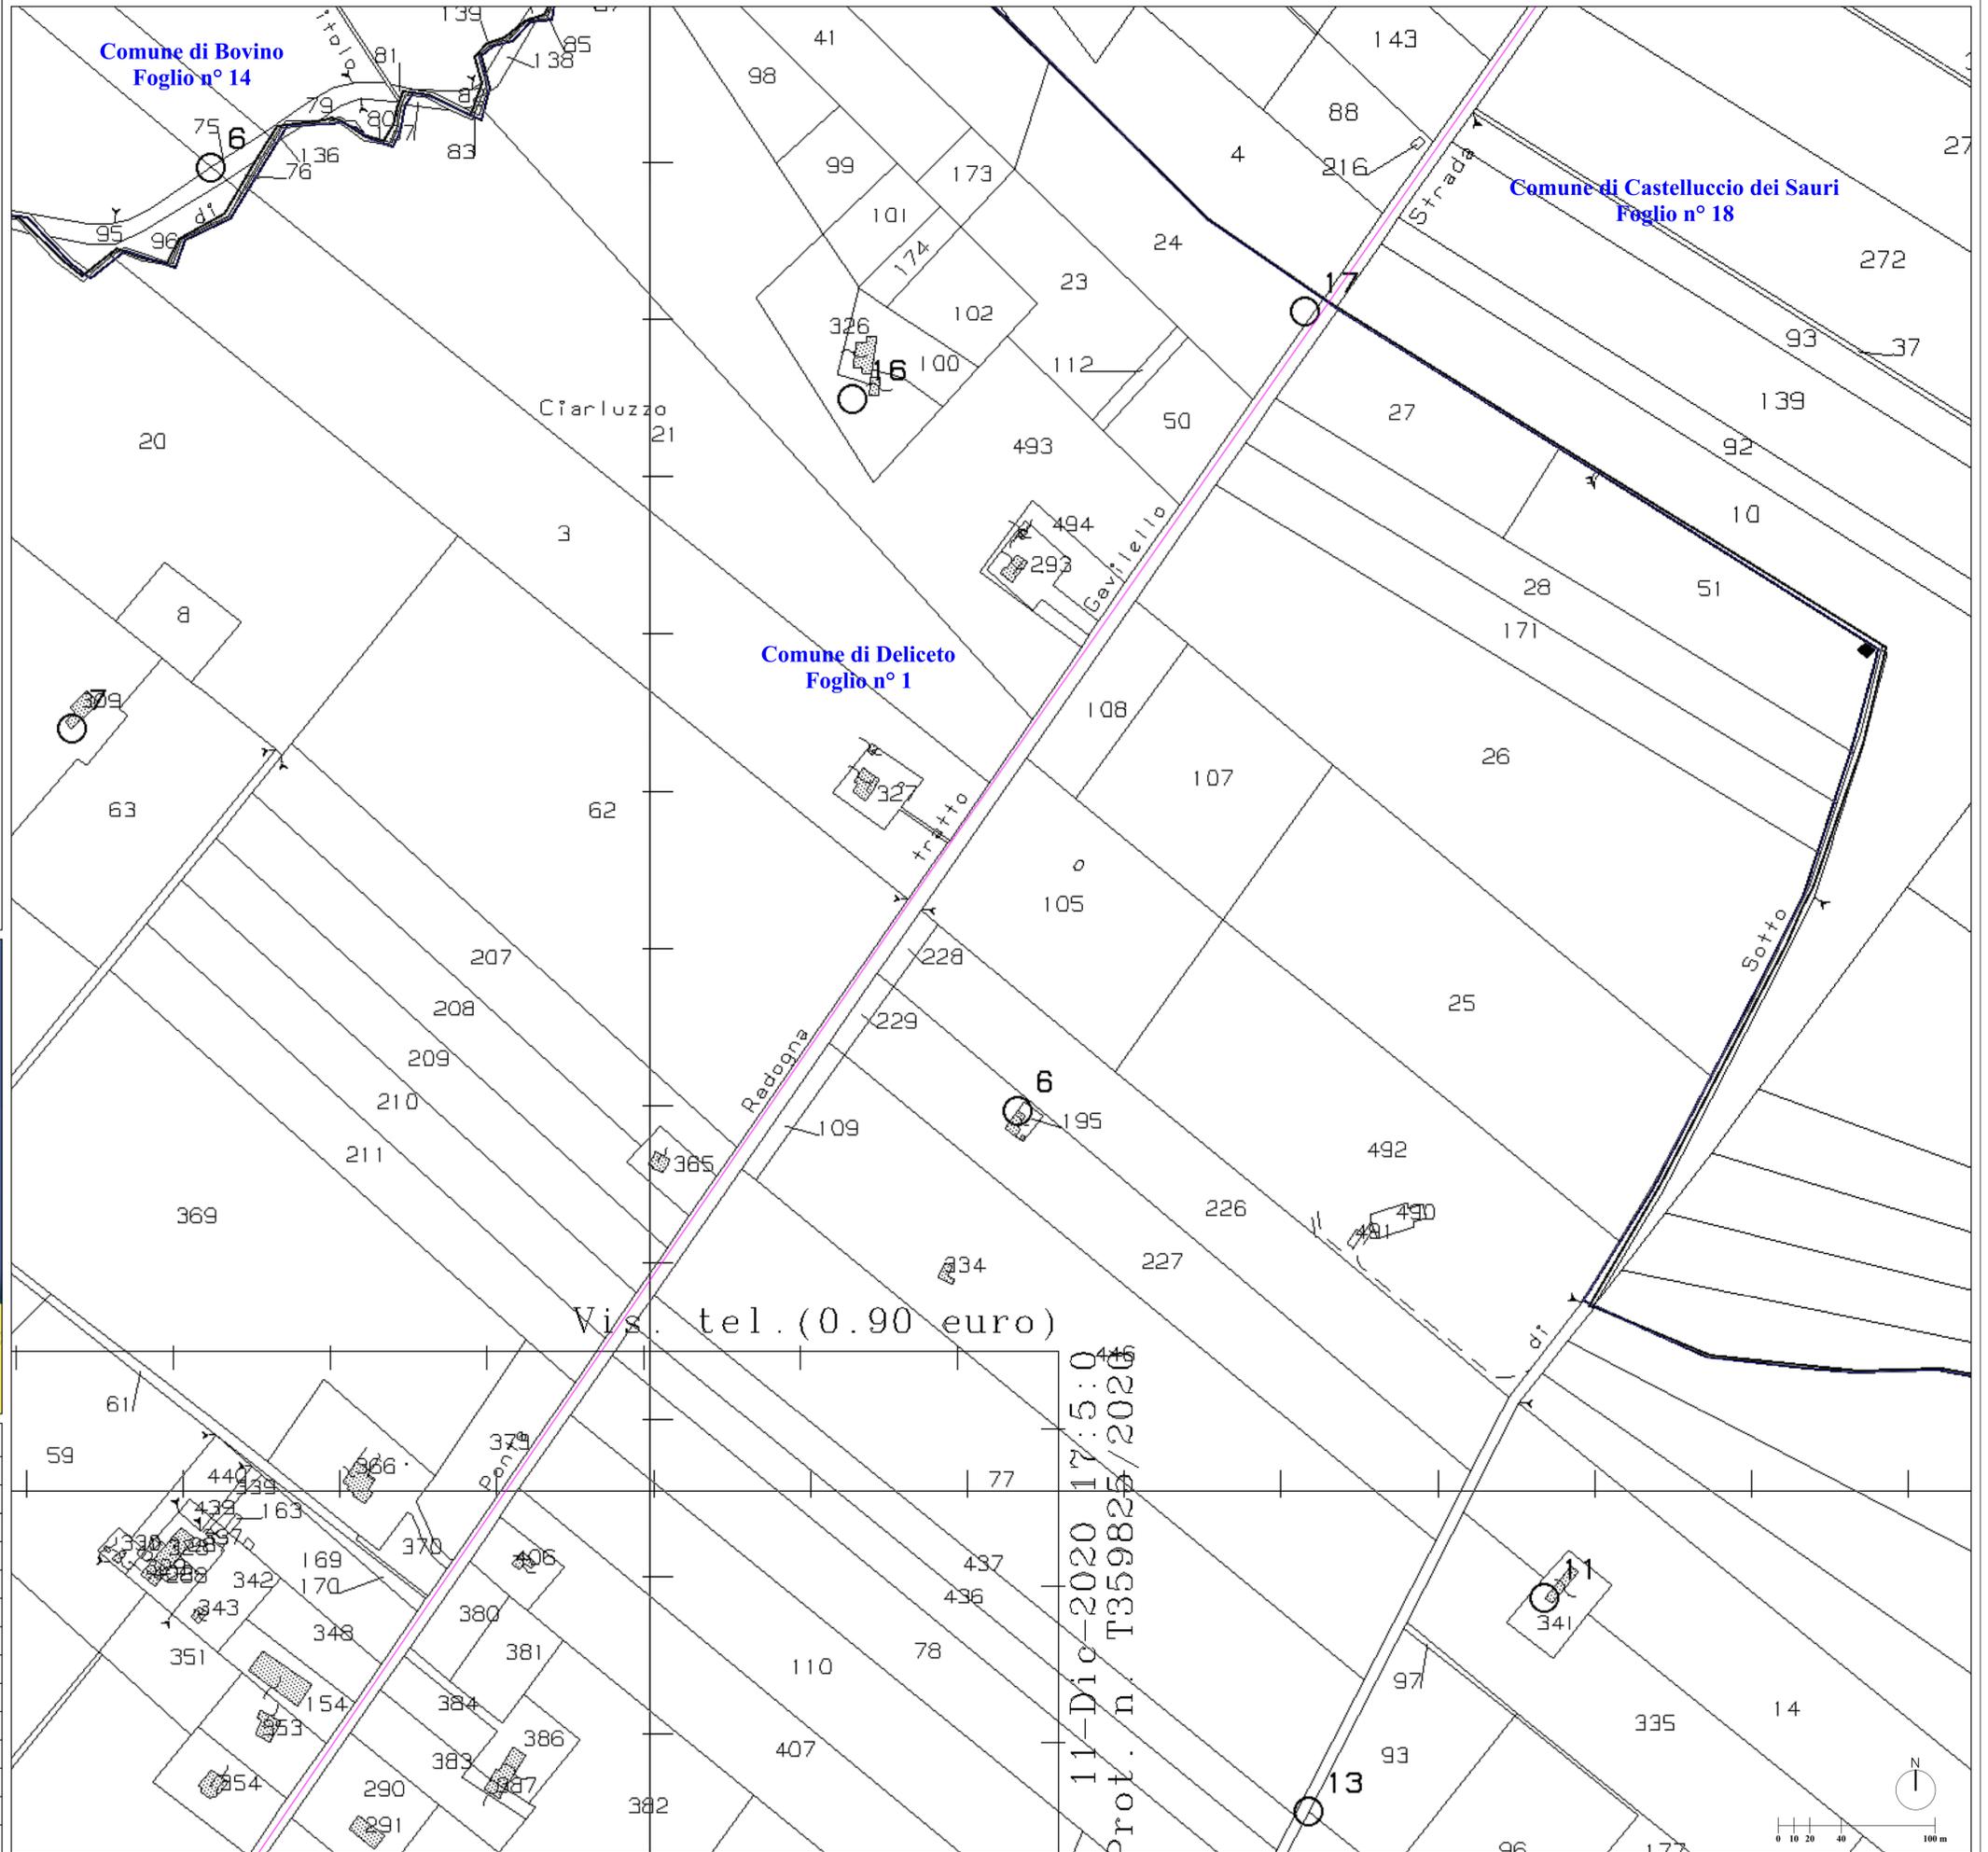

11-Dic-2020 17:50  
 prot. n. T359825/2020

