



LIV. PROG.	RIF. COD. PRATICA TERNA	CODICE ISTANZA AU	TAVOLA	DATA	SCALA
PD	202001480	JUTWD01	D.9.7	07.02.2024	1:2.000

REVISIONI					
REV.	DATA	DESCRIZIONE	ESEGUITO	VERIFICATO	APPROVATO

RICHIEDENTE E PRODUTTORE


ENTE

PROGETTAZIONE

 Ing. D. Siracusa Arch. A. Calandrino
 Ing. A. Costantino Arch. S. Martorana
 Ing. C. Chiaruzzi Arch. F. G. Mazzola
 Ing. G. Schillaci Arch. G. Vella
 Ing. G. Buffa Dott. Agr. B. Miciluzzo
 Ing. M.C. Mascia Dott. Biol. M. Casiva

PROFESSIONISTA INCARICATO

 FIRMA RESPONSABILE
 FIRMA DIGITALE PROGETTISTA
 FIRMA GEOGRAFICA E TIMBRO PROFESSIONISTA

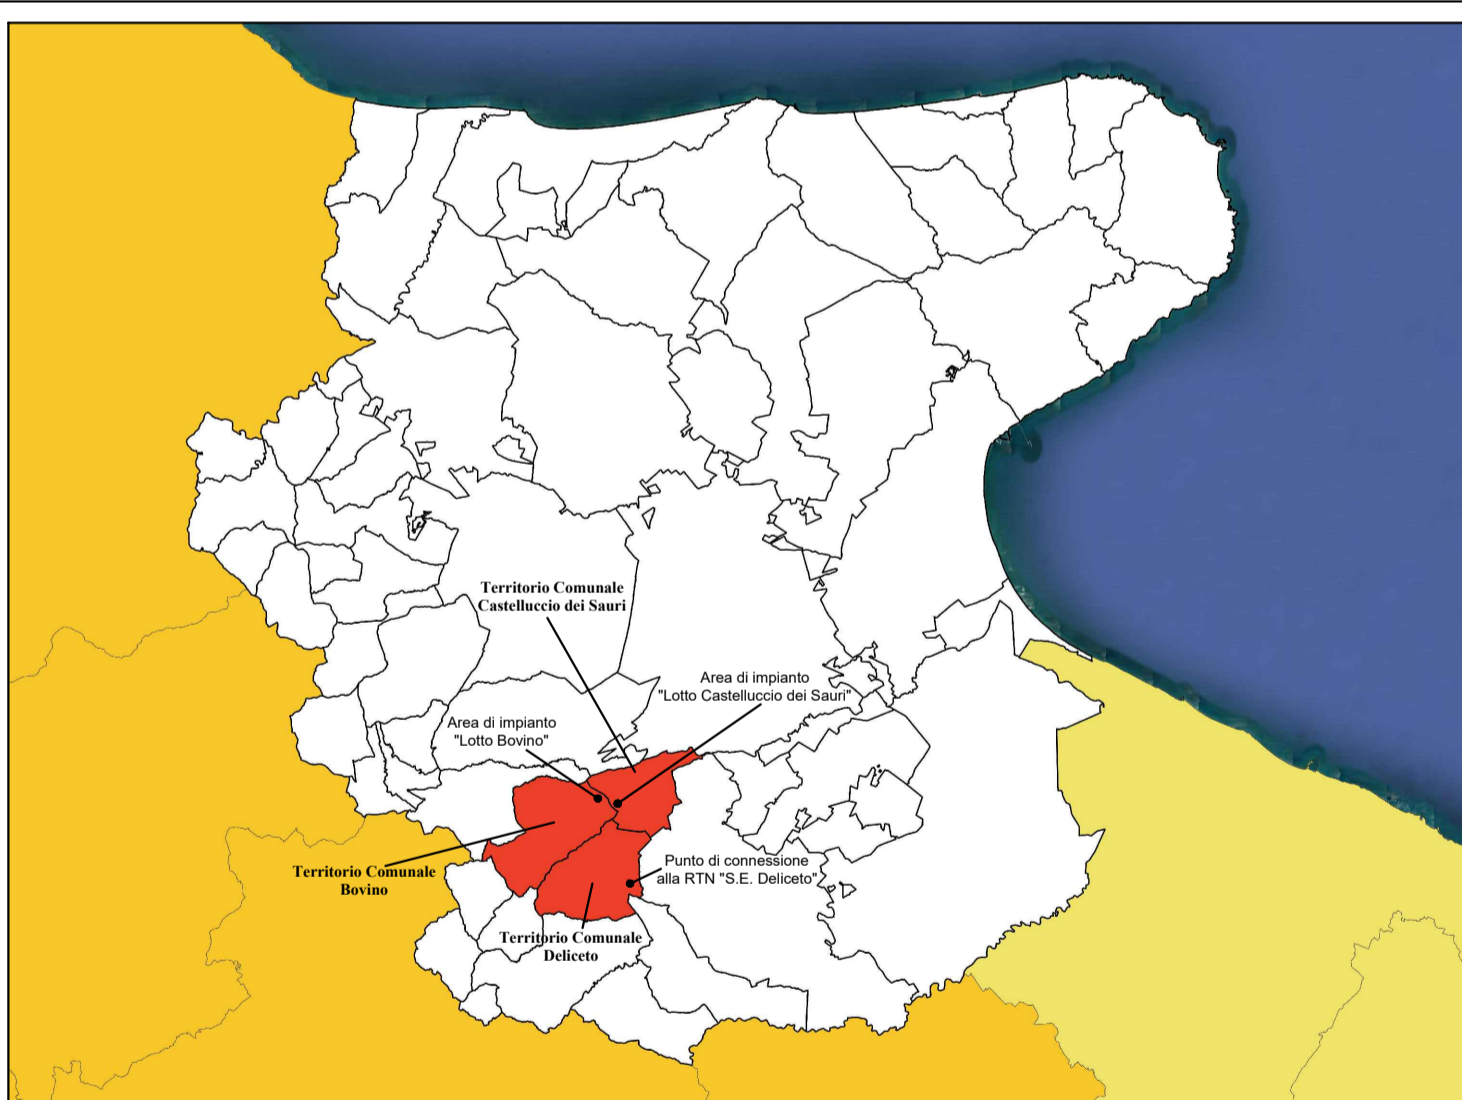

LEGENDA

	Ingressi		Sostegno videosorveglianza da realizzare		Strutture tracker monoassiali
	Confine catastale terreni contrattualizzati		Reticolo idrografico o opere idrauliche esistenti		Impianto fotovoltaico Sottocampi n°1-2
	Aree interessate dalle strutture dell'impianto agrivoltaico		Tracciato linea BT in cavo aereo esistente		Impianto fotovoltaico Sottocampi n°3-4
	Stazione Elettrica "Deliceto" di Terna S.p.A.		Tracciato linea MT in cavo aereo esistente		Impianto fotovoltaico Sottocampi n°5-6
	Sottostazione Elettrica condivisa tra i produttori		Tracciato linea MT in conduttori nudi esistente		Impianto fotovoltaico Sottocampi n°7-8
	Ampliamento a 150 kV della Stazione Elettrica "Deliceto" di Terna S.p.A.		Linea 30kV utente di collegamento tra le cabine di trasformazione in cavo interrato da realizzare		Impianto fotovoltaico Sottocampi n°9
	Linea a 150kV di collegamento tra l'Ampliamento della S.E. e la S.E. "Deliceto"		Elettrodotti 30kV in cavo interrato di collegamento tra le cabine di raccolta e la S.E. condivisa tra i produttori		Impianto fotovoltaico Sottocampi n°10-11
	Impianto di stenza per la connessione		Alberi esistenti		Impianto fotovoltaico Sottocampi n°12-13
	Recinzione da progetto		Erbario permanente per allevamento Lotta di Bovino		Impianto fotovoltaico Sottocampi n°14-15
	Viabilità da progetto		Coltivazione di mirto prevista da progetto		Impianto fotovoltaico Sottocampi n°16-17
	Cabina di raccolta da realizzare		Coltivazione di ribes rosso prevista da progetto		Impianto fotovoltaico Sottocampi n°18-19
	Cabine di conversione e trasformazione da realizzare		Alberi di ulivo per fascia arborea perimetrale e aree da rinaturalizzare previste da progetto		Impianto fotovoltaico Sottocampi n°20-21
	Locale servizi ausiliari da realizzare		Tracciato linee BT in corrente continua previste da progetto		Impianto fotovoltaico Sottocampo n°22
	Cabine Locali Tecniche da realizzare		Tracciato linee RT videosorveglianza previste da progetto		Impianto fotovoltaico Sottocampi n°23-24

