REGIONE PUGLIA
PROVINCIA DI FOGGIA
COMUNI DI CASTELLUCCIO DEI SAURI,
BOVINO, DELICETO E ASCOLI SATRIANO

PROGETTO IMPIANTO AGRIVOLTAICO DA REALIZZARE NEL COMUNE DI BOVINO (FG) IN LOCALITA' "LAMIA", E NEL COMUNE DI CASTELLUCCIO DEI SAURI IN LOCALITA' "POSTA CONTESSA", E DELLE RELATIVE OPERE DI CONNESSIONE DA REALIZZARE NEI COMUNI DI BOVINO, CASTELLUCCIO DEI SAURI, DELICETO E ASCOLTI SATRIANO (FG), AVENTE UNA POTENZA PARI A **63.784,00 kWp**, DENOMINATO "**DELICETO HV**"

PROGETTO DEFINITIVO

PARTICOLARI COSTRUTTIVI DELLE CABINE DELL'IMPIANTO

LIV. PROG.	RIF. COD. PRATICA TERNA	CODICE ISTANZA AU	TAVOLA	DATA	SCALA
PD	202001480	JUTWD01	D.17	07.02.2024	1:100

REVISIONI

REV.	DATA	DESCRIZIONE	ESEGUITO	VERIFICATO	APPROVATO

RICHIEDENTE E PRODUTTORE

HIVE ENERGY — SUNLEONARD ENERGY

HF SOLAR 8 S.r.l.

ENTE

FIRMA RESPONSABILE

PROGETTAZIONE

HORIZONFIRM

Ing. D. Siracusa
Ing. A. Costantino
Ing. C. Chiaruzzi
Ing. G. Schillaci
Ing. G. Buffa
Ing. M.C. Musca
Arch. A. Calandrino
Arch. S. Martorana
Arch. F. G. Mazzola
Arch. G. Vella
Dott. Agr. B. Miciluzzo
Dott. Biol. M. Casisa

HORIZONFIRM S.r.l. - Viale Francesco Scaduto n°2/D - 90144 Palermo (PA)

PROFESSIONISTA INCARICATO

dario
siracusa
07.05.2024
09:05:13
GMT+00:00

FIRMA DIGITALE PROGETTISTA

ORDINE DEGLI INGEGNERI DELLA PROVINCIA DI AGRIGENTO
DOTT. ING. DARIO SIRACUSA
Settore civile e ambientale
Sezione A
n°A1742

FIRMA OLOGRAFA E TIMBRO PROFESSIONISTA

CONTAINER 40' HIGH CUBE

(UTILIZZATO COME CABINA DI CONVERSIONE E TRASFORMAZIONE, LOCALE DI RACCOLTA E LOCALE TECNICO UTENTE)

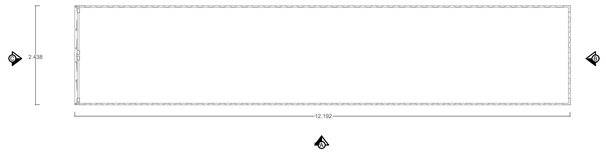

PIANTA CABINA SCALA 1:100

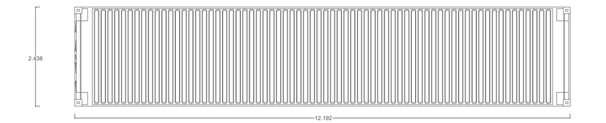

PIANTA DELLA COPERTURA SCALA 1:100

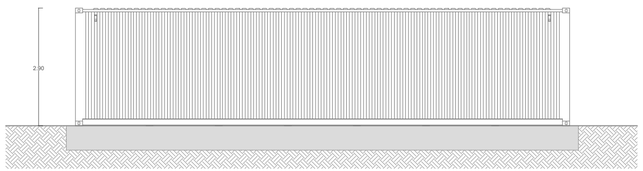

PROSPETTO A SCALA 1:100

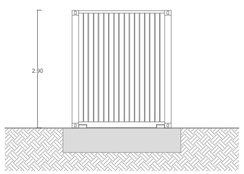

PROSPETTO C SCALA 1:100

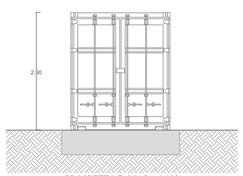

PROSPETTO D SCALA 1:100

CABINA SERVIZI AUSILIARI

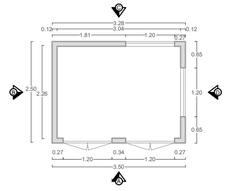

PIANTA CABINA SCALA 1:100

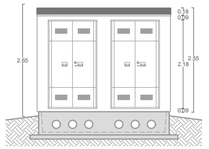

PROSPETTO A SCALA 1:100

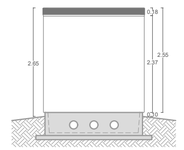

PROSPETTO B SCALA 1:100

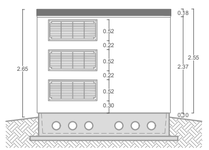

PROSPETTO C SCALA 1:100

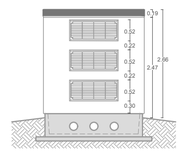

PROSPETTO D SCALA 1:100

0 0,5 1 2 5 m