



REGIONE PUGLIA
PROVINCIA DI FOGGIA
COMUNI DI CASTELLUCCIO DEI SAURI,
BOVINO, DELICETO E ASCOLI SATRIANO



PROGETTO IMPIANTO AGRIVOLTAICO DA REALIZZARE NEL COMUNE DI BOVINO (FG) IN LOCALITA' "LAMIA", E NEL COMUNE DI CASTELLUCCIO DEI SAURI IN LOCALITA' "POSTA CONTESSA", E DELLE RELATIVE OPERE DI CONNESSIONE DA REALIZZARE NEI COMUNI DI BOVINO, CASTELLUCCIO DEI SAURI, DELICETO E ASCOLTI SATRIANO (FG), AVENTE UNA POTENZA PARI A **63.784,00 kWp**, DENOMINATO "**DELICETO HV**"

PROGETTO DEFINITIVO

PARTICOLARI DELLA VIABILITA' DI ACCESSO



LIV. PROG.	RIF. COD. PRATICA TERNA	CODICE ISTANZA AU	TAVOLA	DATA	SCALA
PD	202001480	JUTWD01	D.19	07.02.2024	VARIE

REVISIONI					
REV.	DATA	DESCRIZIONE	ESEGUITO	VERIFICATO	APPROVATO

RICHIEDENTE E PRODUTTORE



HF SOLAR 8 S.r.l.

ENTE

PROGETTAZIONE




Ing. D. Siracusa
Ing. A. Costantino
Ing. C. Chiaruzzi
Ing. G. Schillaci
Ing. G. Bufla
Ing. M.C. Musca
HORIZONFIRM S.r.l. - Viale Francesco Scudato n°2/D - 90144 Palermo (PA)

PROFESSIONISTA INCARICATO




FIRMA DIGITALE PROGETTISTA


RESPONSABILE

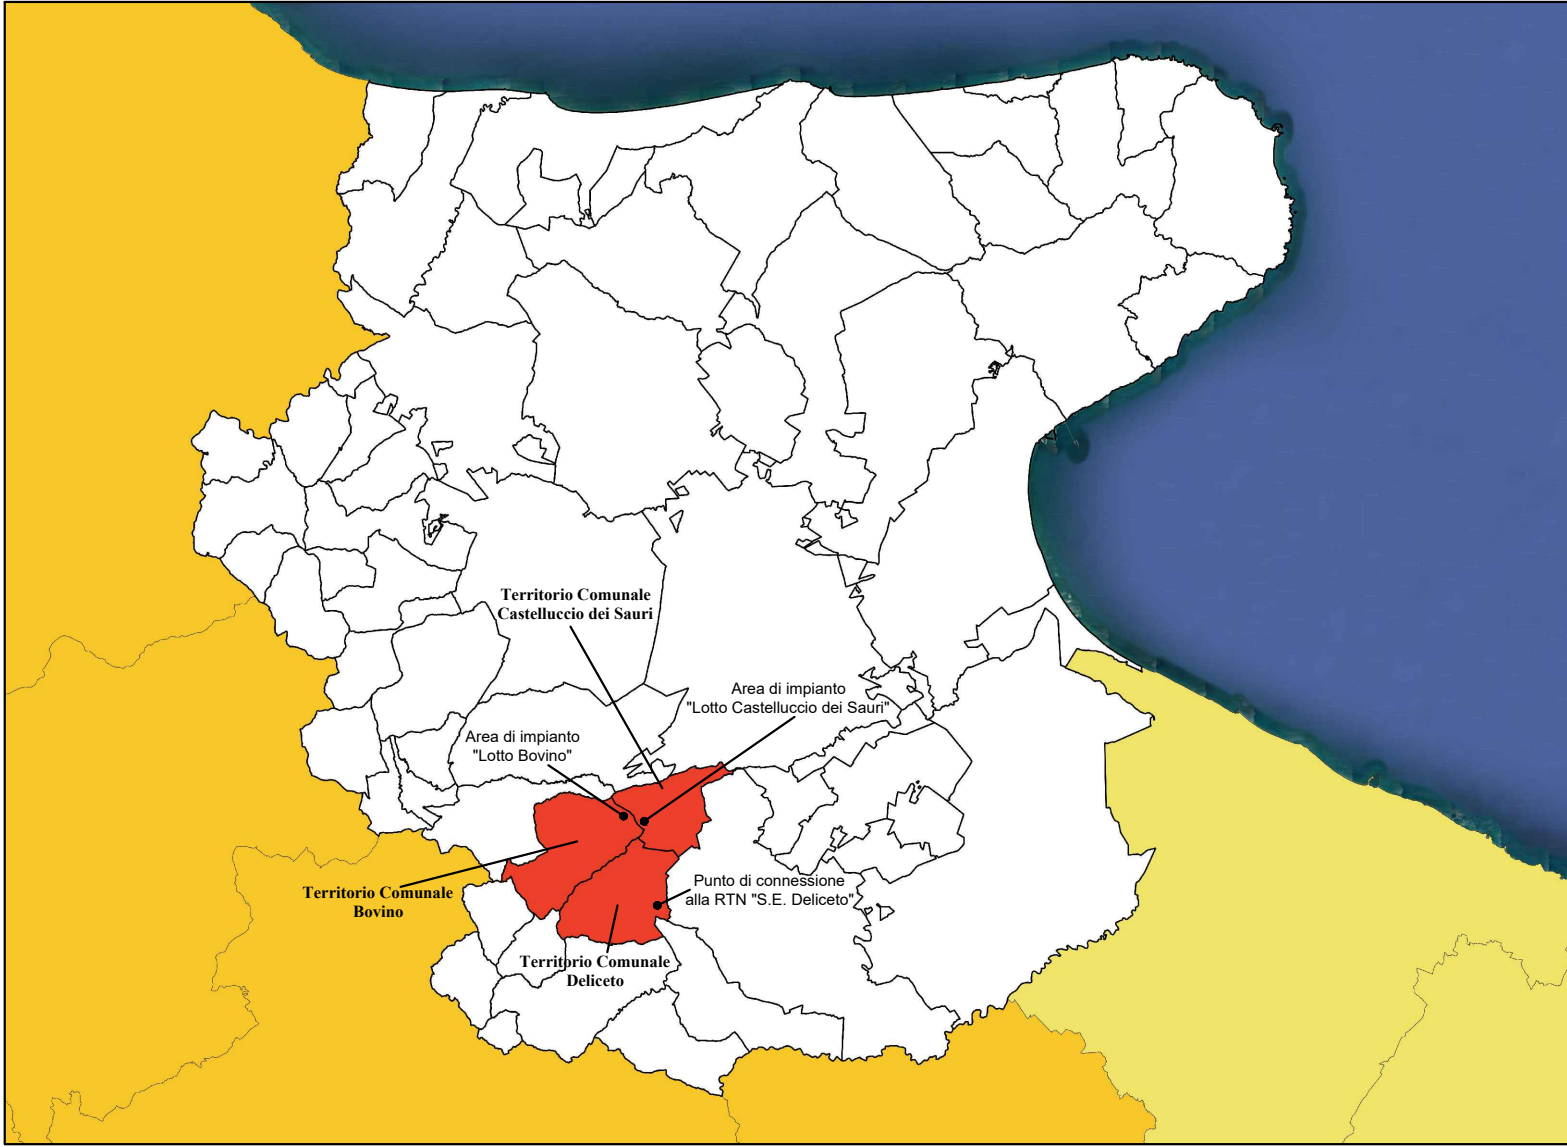


LEGENDA					
	Ingressi		Sostegno videosorveglianza da realizzare		Strutture tracker monoassiali
	Confine catastale terreni contrattualizzati		Reticolo idrografico o opere idrauliche esistenti		Impianto fotovoltaico Sottocampi n°1-2
	Aree interessate dalle strutture dell'impianto agrivoltaico		Tracciato linea BT in cavo aereo esistente		Impianto fotovoltaico Sottocampi n°3-4
	Stazione Elettrica "Deliceto" di Terna S.p.A.		Tracciato linea MT in cavo aereo esistente		Impianto fotovoltaico Sottocampi n°5-6
	Sottostazione Elettrica condivisa tra i produttori		Tracciato linea MT in conduttori nudi esistente		Impianto fotovoltaico Sottocampi n°7-8
	Ampliamento a 150 kV della Stazione Elettrica "Deliceto" di Terna S.p.A.		Linea 30kV utente di collegamento tra le cabine di trasformazione in cavo interrato da realizzare		Impianto fotovoltaico Sottocampo n°9
	Linea a 150kV di collegamento tra l'ampliamento della S.E. e la S.E. "Deliceto"		Elettrodotti 30kV in cavo interrato di collegamento tra le cabine di raccolta e la S.E. condivisa tra i produttori		Impianto fotovoltaico Sottocampi n°10-11
	Impianto di utenza per la connessione		Alberi esistenti		Impianto fotovoltaico Sottocampi n°12-13
	Recinzione da progetto		Erbario permanente per allevamento Lotto di Bovino		Impianto fotovoltaico Sottocampi n°14-15
	Viabilità da progetto		Coltivazione di mirto prevista da progetto		Impianto fotovoltaico Sottocampi n°16-17
	Cabina di raccolta da realizzare		Coltivazione di ribes rosso prevista da progetto		Impianto fotovoltaico Sottocampi n°18-19
	Cabine di conversione e trasformazione da realizzare		Alberi di ulivo per fascia arborea perimetrale e aree da rinaturalizzare previste da progetto		Impianto fotovoltaico Sottocampi n°20-21
	Locale servizi ausiliari da realizzare		Tracciato linee BT in corrente continua previste da progetto		Impianto fotovoltaico Sottocampo n°22
	Cabine Locali Tecnici Utente da realizzare		Tracciato linee BT videosorveglianza previste da progetto		Impianto fotovoltaico Sottocampi n°23-24

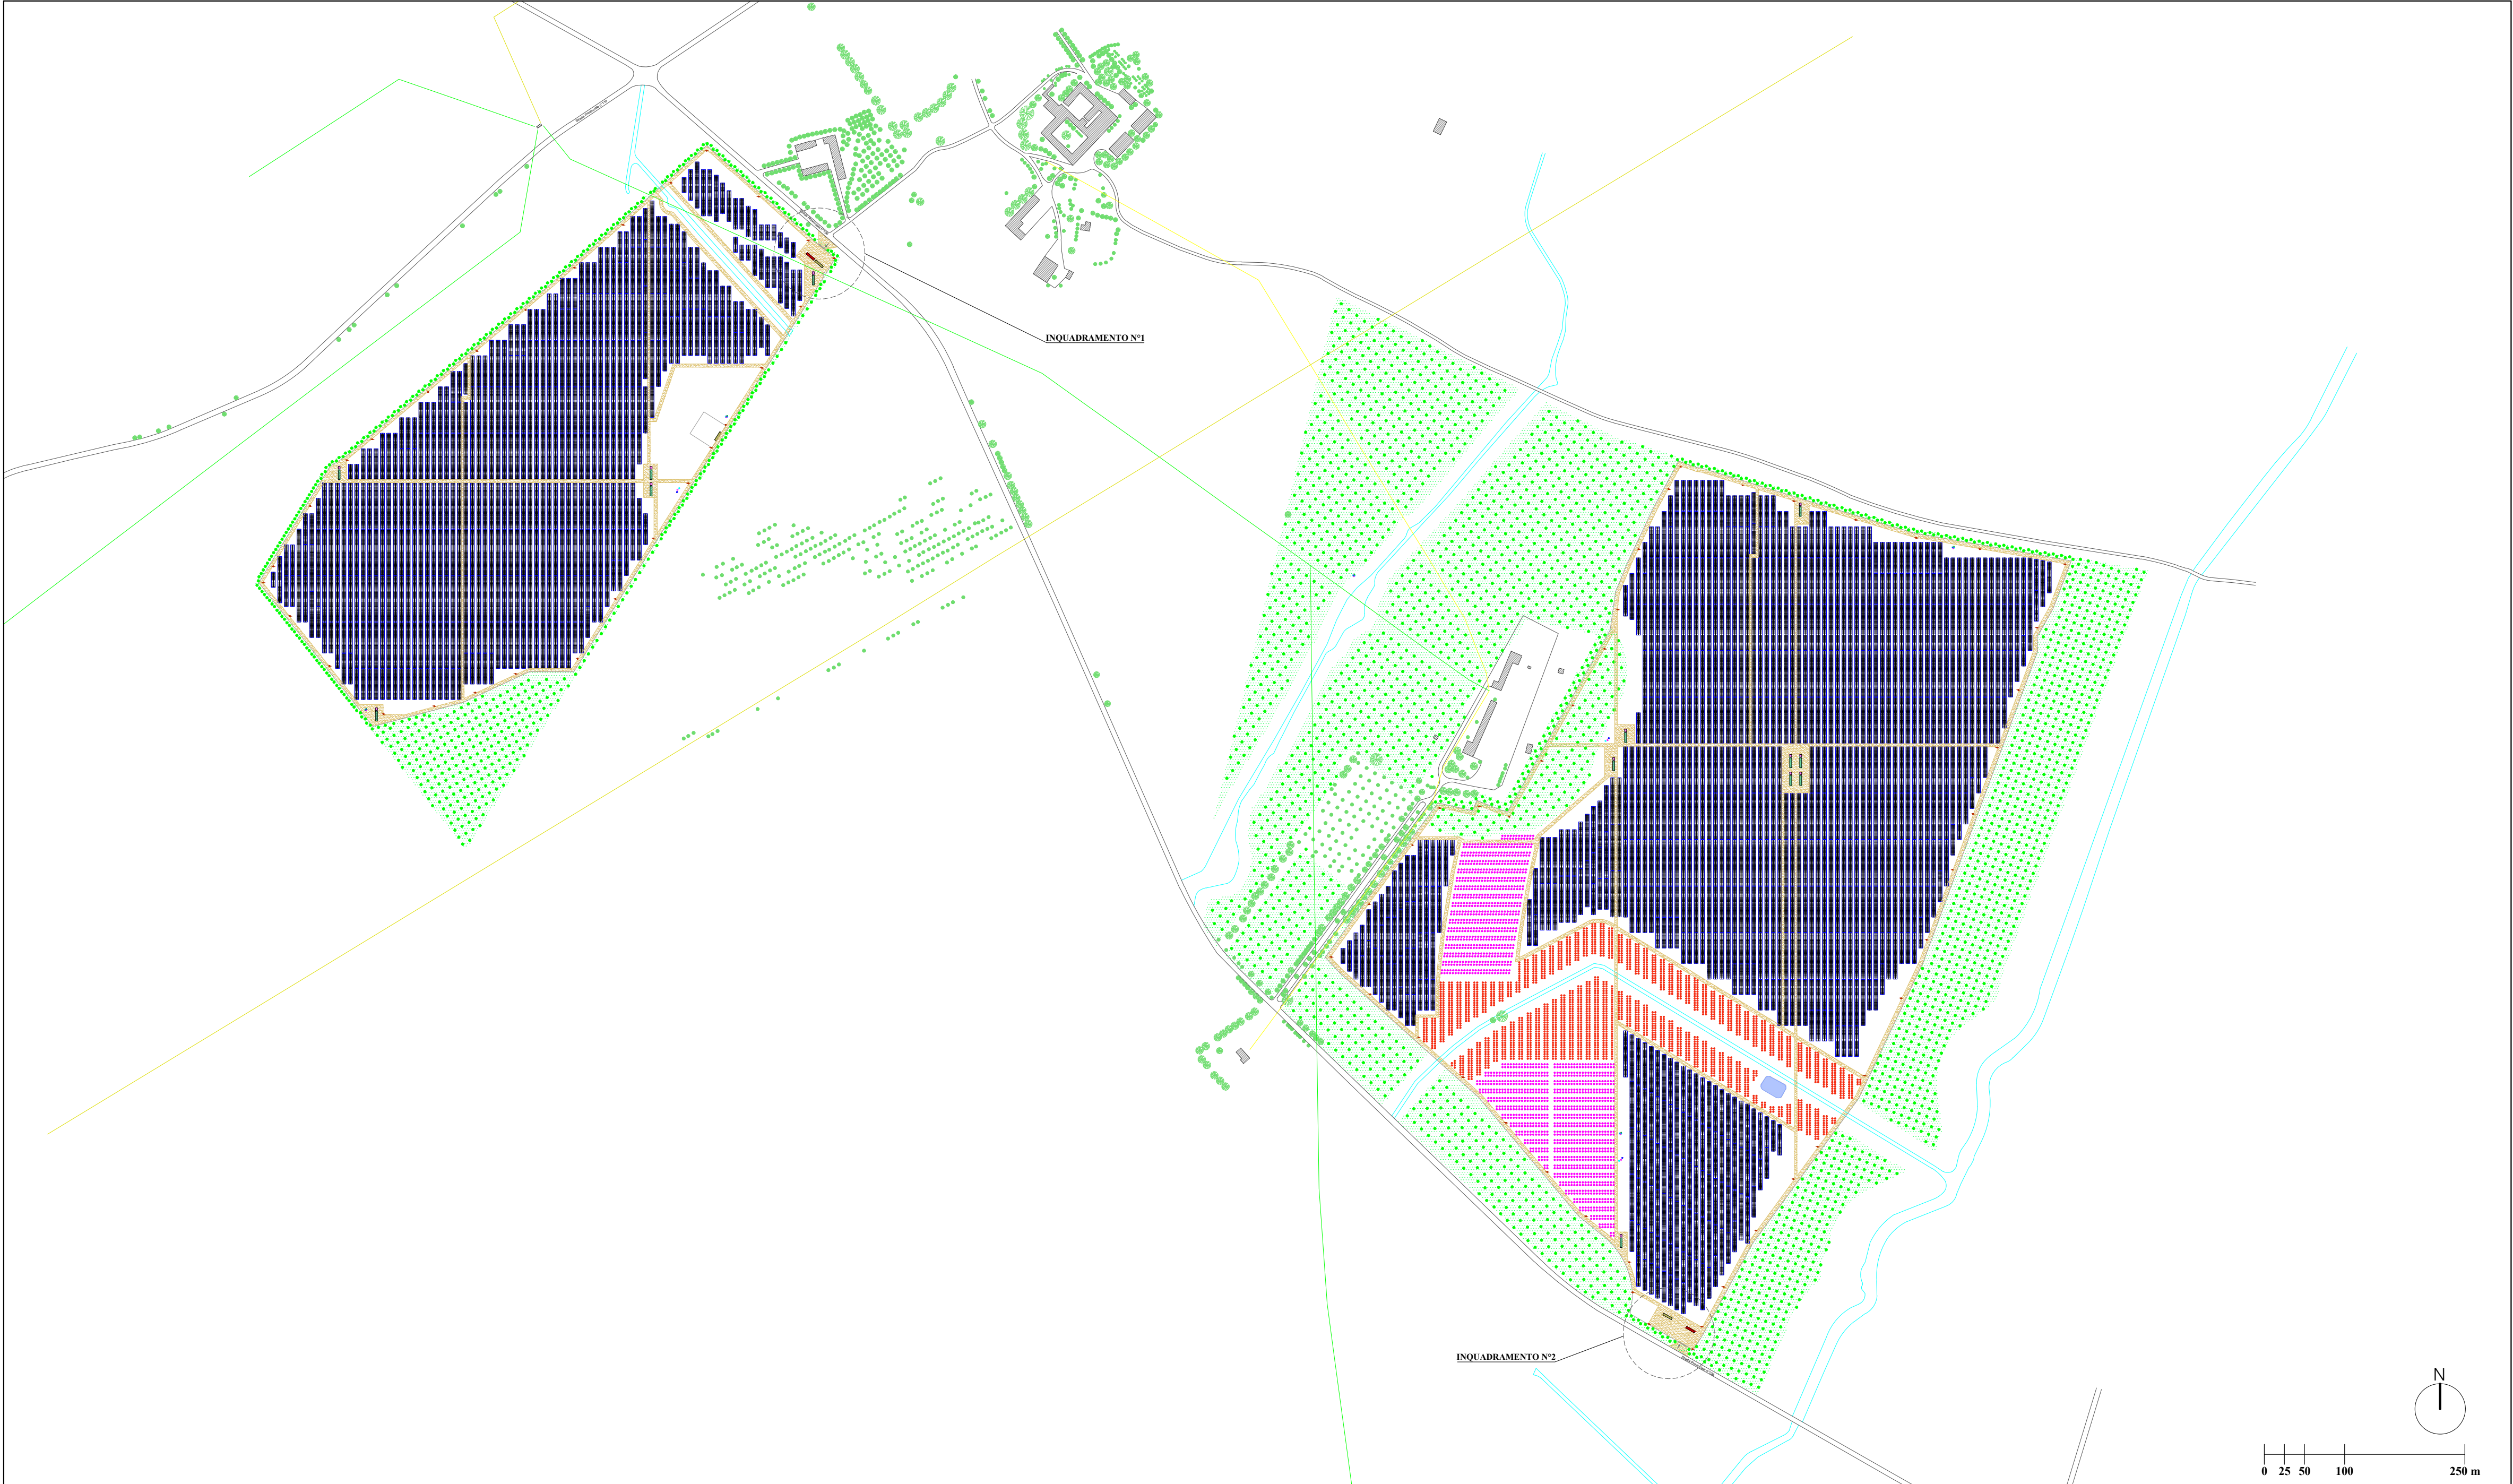

PLANIMETRIA DELL'IMPIANTO "DELICETO HV" CON EVIDENZA DELLA VIABILITA' ESISTENTE E GLI ACCESSI AL GENERATORE - SCALA 1:5.000

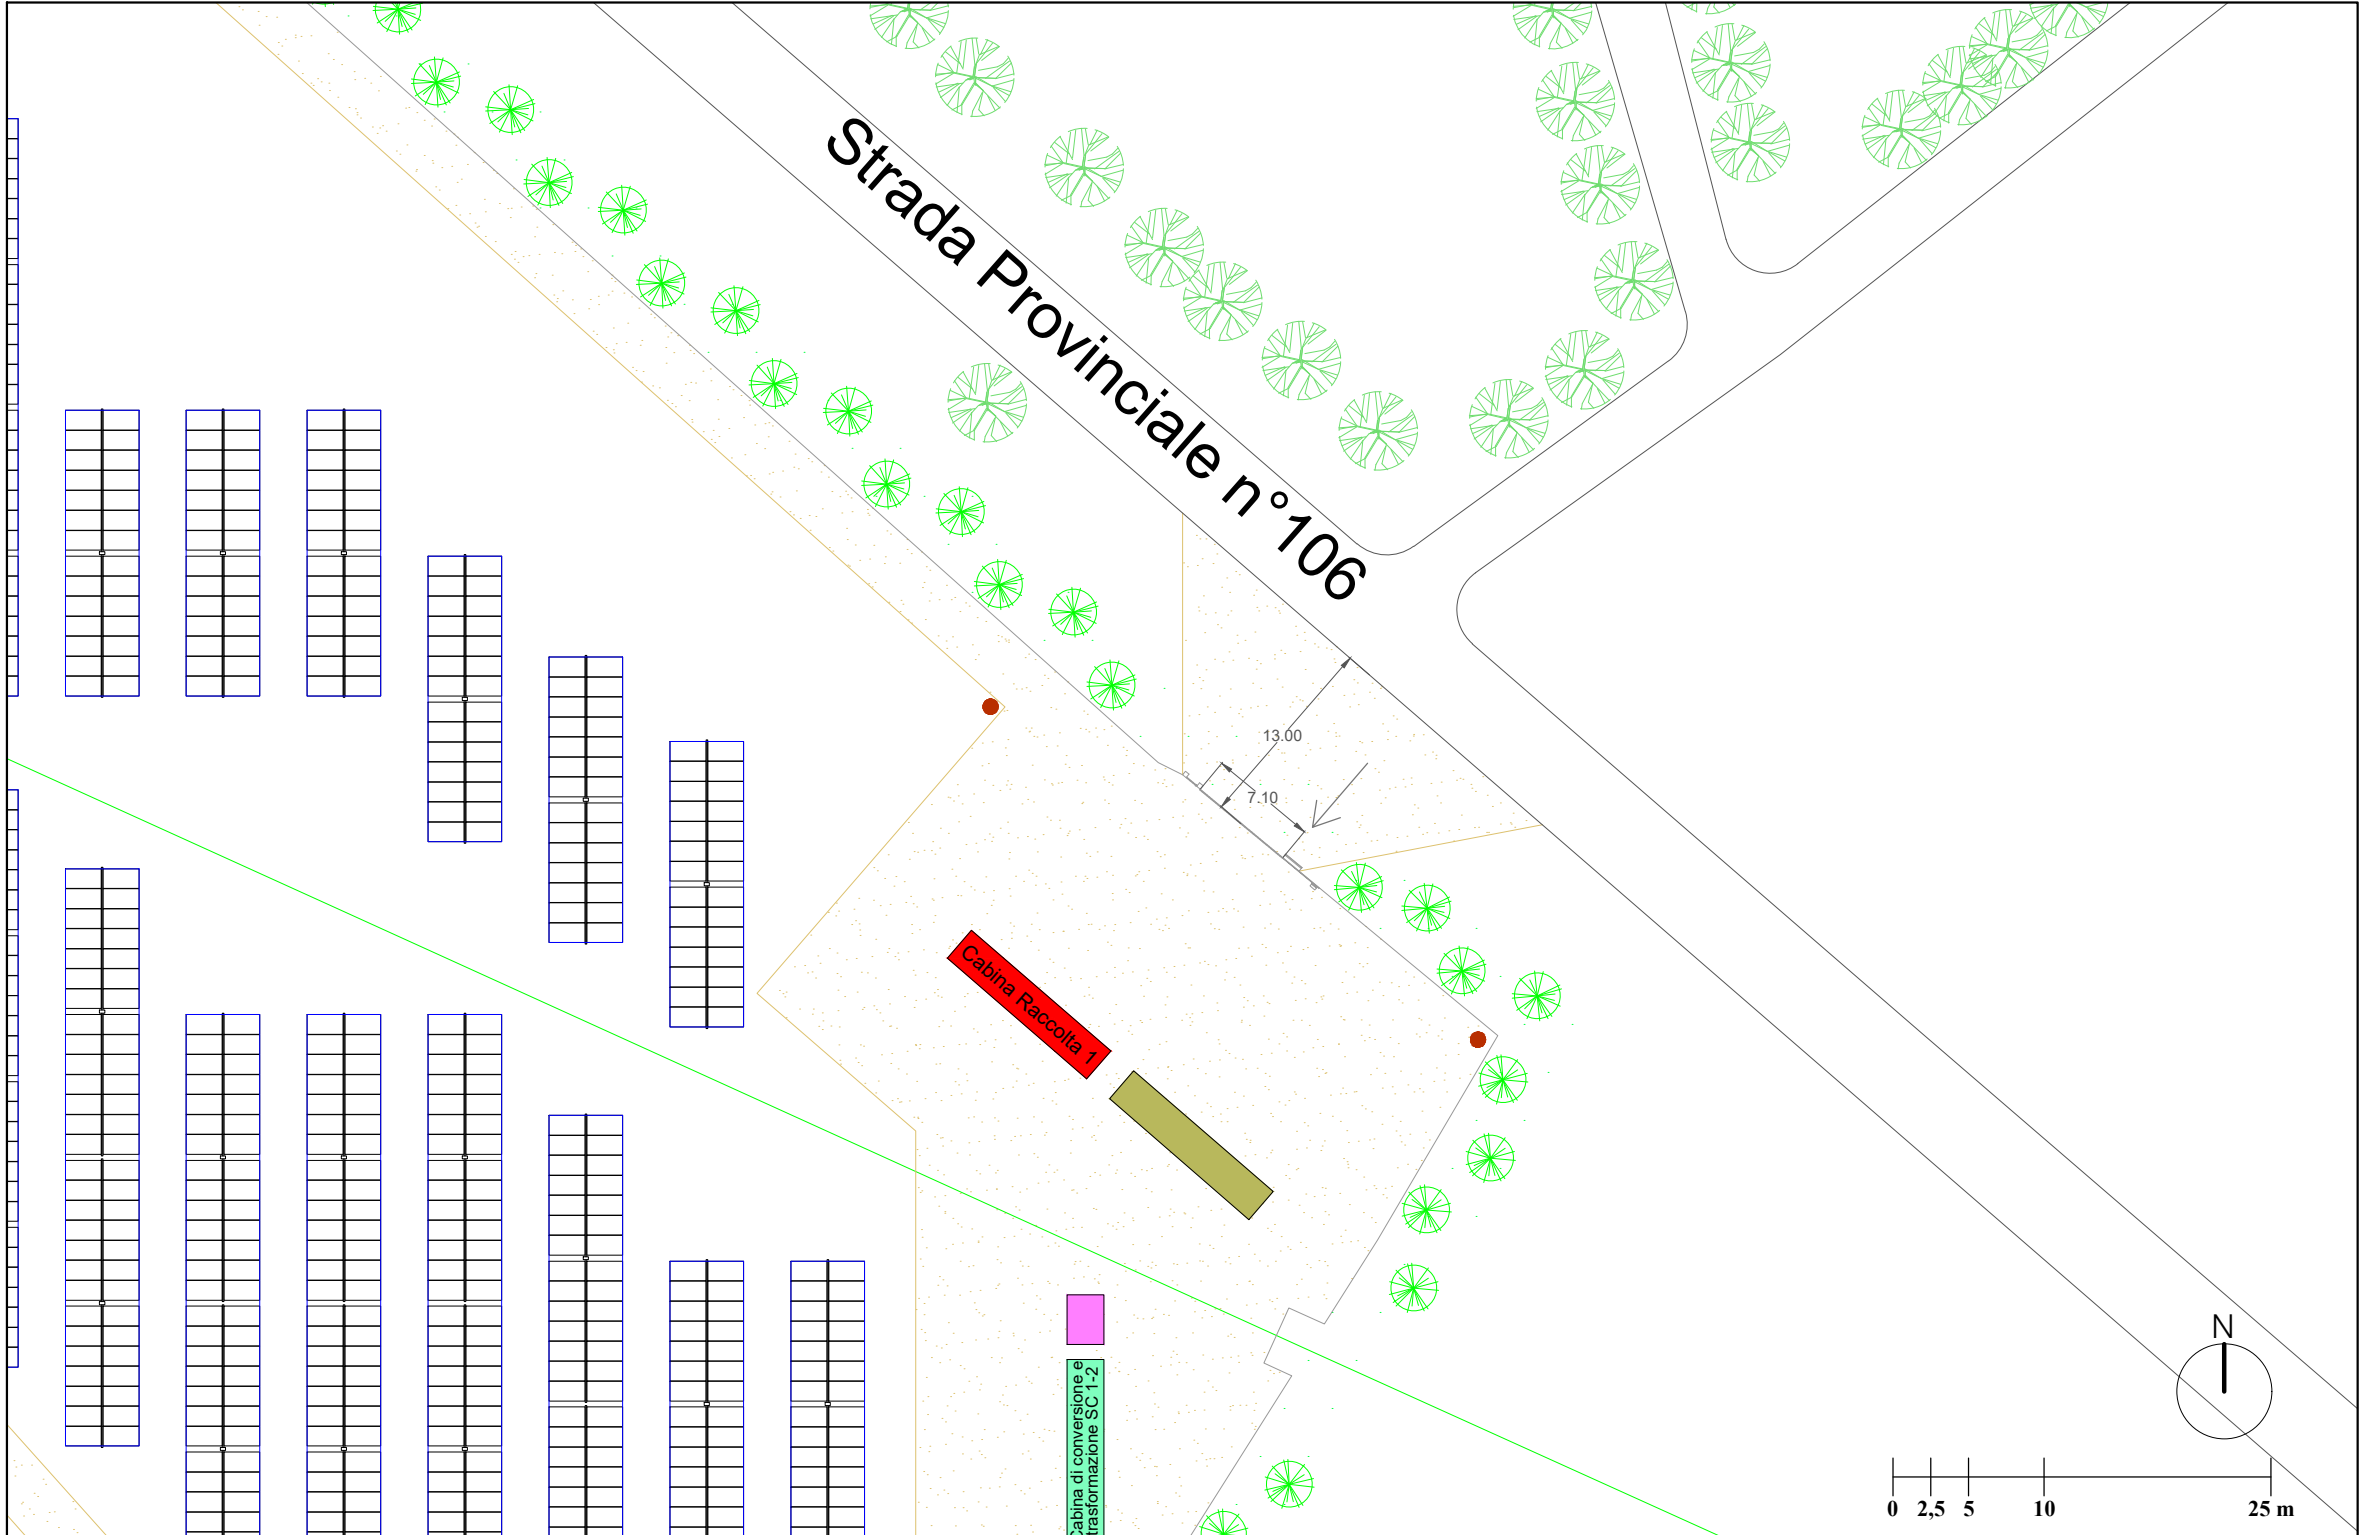

INQUADRAMENTO PLANIMETRICO DELL'ACCESSO N°1 SUL LOTTO IN AGRO DI BOVINO - SCALA 1:500

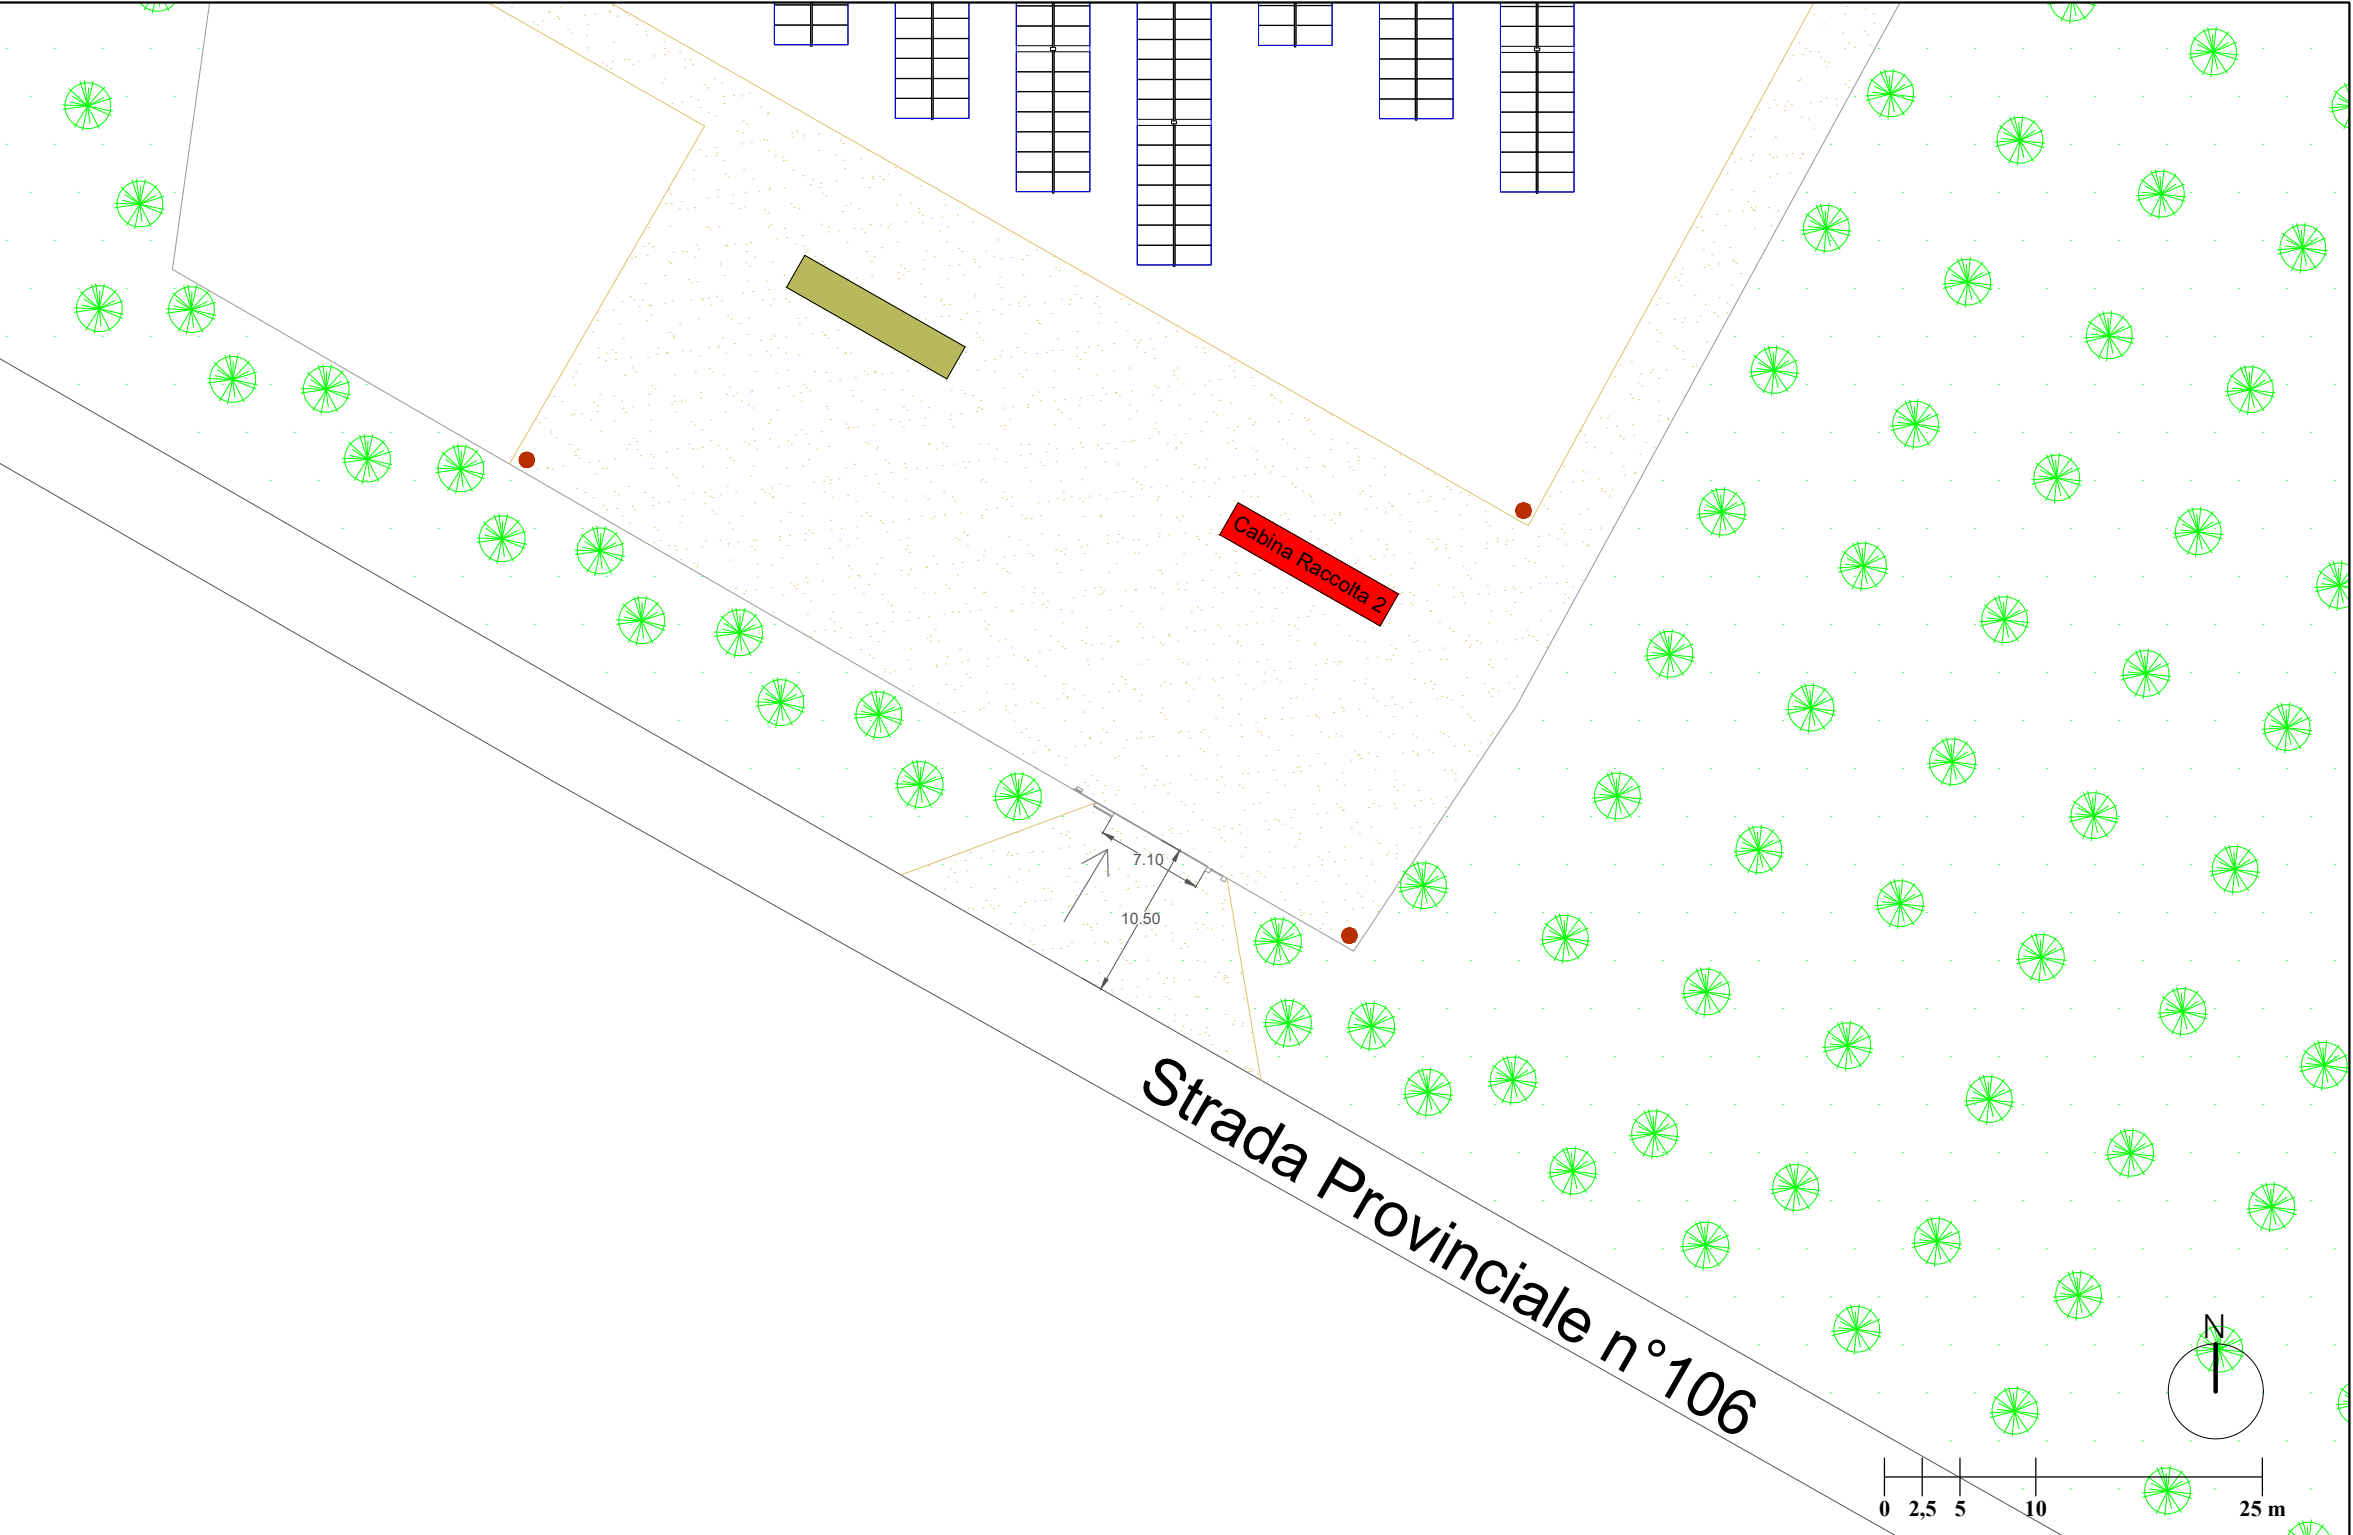

INQUADRAMENTO PLANIMETRICO DELL'ACCESSO N°2 SUL LOTTO IN AGRO DI CASTELLUCCIO DEI SAURI - SCALA 1:500