

PROGETTO IMPIANTO AGRIVOLTAICO DA REALIZZARE NEL COMUNE DI BOVINO (FG) IN LOCALITA' "LAMIA", E NEL COMUNE DI CASTELLUCCIO DEI SAURI IN LOCALITA' "POSTA CONTESSA", E DELLE RELATIVE OPERE DI CONNESSIONE DA REALIZZARE NEI COMUNI DI BOVINO, CASTELLUCCIO DEI SAURI, DELICETO E ASCOLI SATRIANO (FG), AVENTE UNA POTENZA PARI A 63.784,00 kWp, DENOMINATO "DELICETO HV"

PROGETTO DEFINITIVO

PIANO COMUNALE DEI TRATTURI_tav.2



LIV. PROG.	RIF. COD. PRATICA TERNA	CODICE ISTANZA AU	TAVOLA	DATA	SCALA
PD	202001480	JUTWD01	E20.2	08.04.2024	10.000

REVISIONI					
REV.	DATA	DESCRIZIONE	ESEGUITO	VERIFICATO	APPROVATO


RICHIEDENTE E PRODUTTORE HF SOLAR 8 S.r.l.		ENTE 	
PROGETTAZIONE Ing. D. Siracusa Ing. A. Costantino Ing. C. Chiaruzzi Ing. G. Schillaci Ing. G. Butta Ing. M.C. Musca HORIZONFIRM S.r.l. - Viale Francesco Scudato n°2/D - 90144 Palermo (PA)		PROFESSIONISTA INCARICATO FIRMA DIGITALE PROGETTISTA FIRMA GEOGRAFICA E TIMBRO PROFESSIONISTA	



INQUADRAMENTO TERRITORIALE - SCALA 1:1.500.000



INQUADRAMENTO TERRITORIALE - SCALA 1:200.000

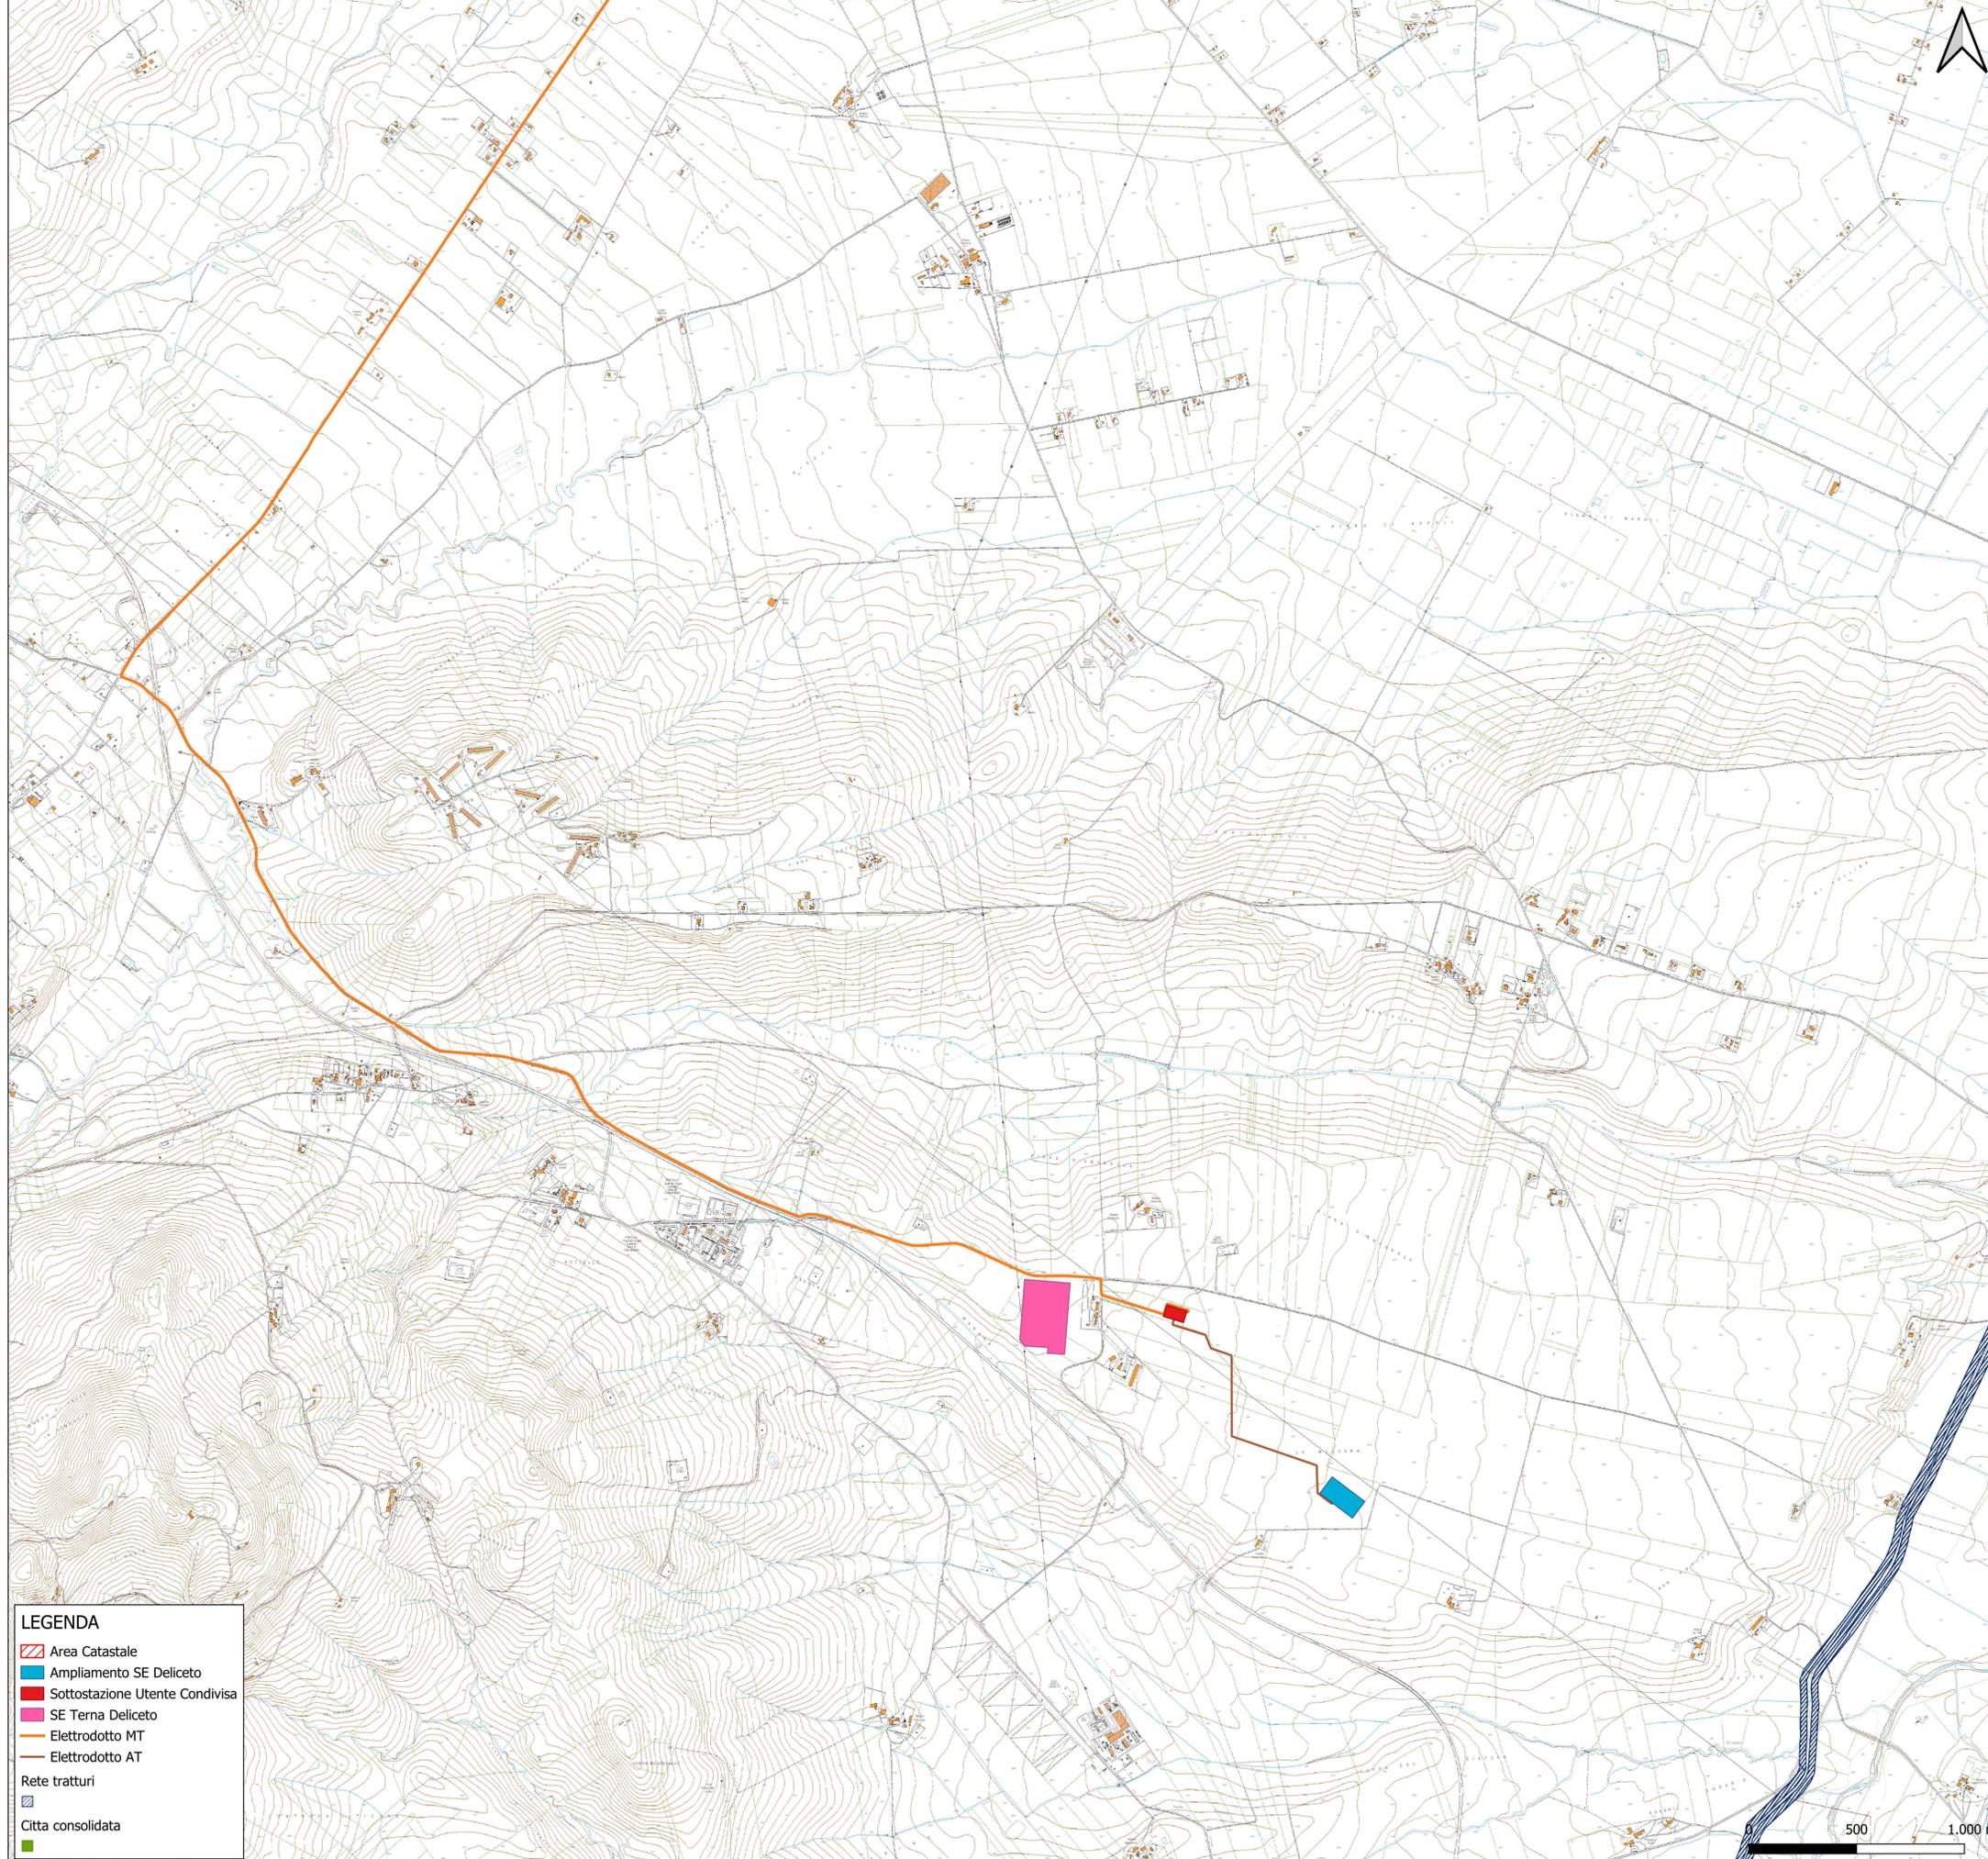

LEGENDA

- Area Catastale
- Ampliamento SE Deliceto
- Sottostazione Utente Condivisa
- SE Terna Deliceto
- Elettrodotto MT
- Elettrodotto AT
- Rete tratturi
- Citta consolidata

PIANO COMUNALE RETE TRATTURI_2/2 - SCALA 1:15.000