

PROGETTO IMPIANTO AGRIVOLTAICO DA REALIZZARE NEL COMUNE DI BOVINO (FG) IN LOCALITA' "LAMIA", E NEL COMUNE DI CASTELLUCCIO DEI SAURI IN LOCALITA' "POSTA CONTESSA", E DELLE RELATIVE OPERE DI CONNESSIONE DA REALIZZARE NEI COMUNI DI BOVINO, CASTELLUCCIO DEI SAURI, DELICETO E ASCOLI SATTRIANO (FG), AVENTE UNA POTENZA PARI A **63.784,00 kWp**, DENOMINATO "**DELICETO HV**"

PROGETTO DEFINITIVO

PARTICOLARI DELLA RECINZIONE PERIMETRALE



LIV. PROG.	RIF. COD. PRATICA TERNA	CODICE ISTANZA AU	TAVOLA	DATA	SCALA
PD	202001480	JUTWD01	D.18	07.02.2024	1:50

REVISIONI					
REV.	DATA	DESCRIZIONE	ESEGUITO	VERIFICATO	APPROVATO

RICHIEDENTE E PRODUTTORE

 HF SOLAR & S.r.l.



ENTE

PROGETTAZIONE


 Ing. D. Siracusa, Arch. A. Calandrino, Ing. A. Costantino, Arch. S. Martorana, Ing. C. Chiaruzzi, Arch. F. G. Mazzola, Ing. G. Schillaci, Arch. G. Vella, Ing. G. Buffa, Dott. Agr. B. Miciluzzo, Ing. M.C. Musca, Dott. Biol. M. Casisa

PROFESSIONISTA INCARICATO


 FIRMA DIGITALE PROGETTISTA, FIRMA OLOGRAFA E TIMBRO PROFESSIONISTA

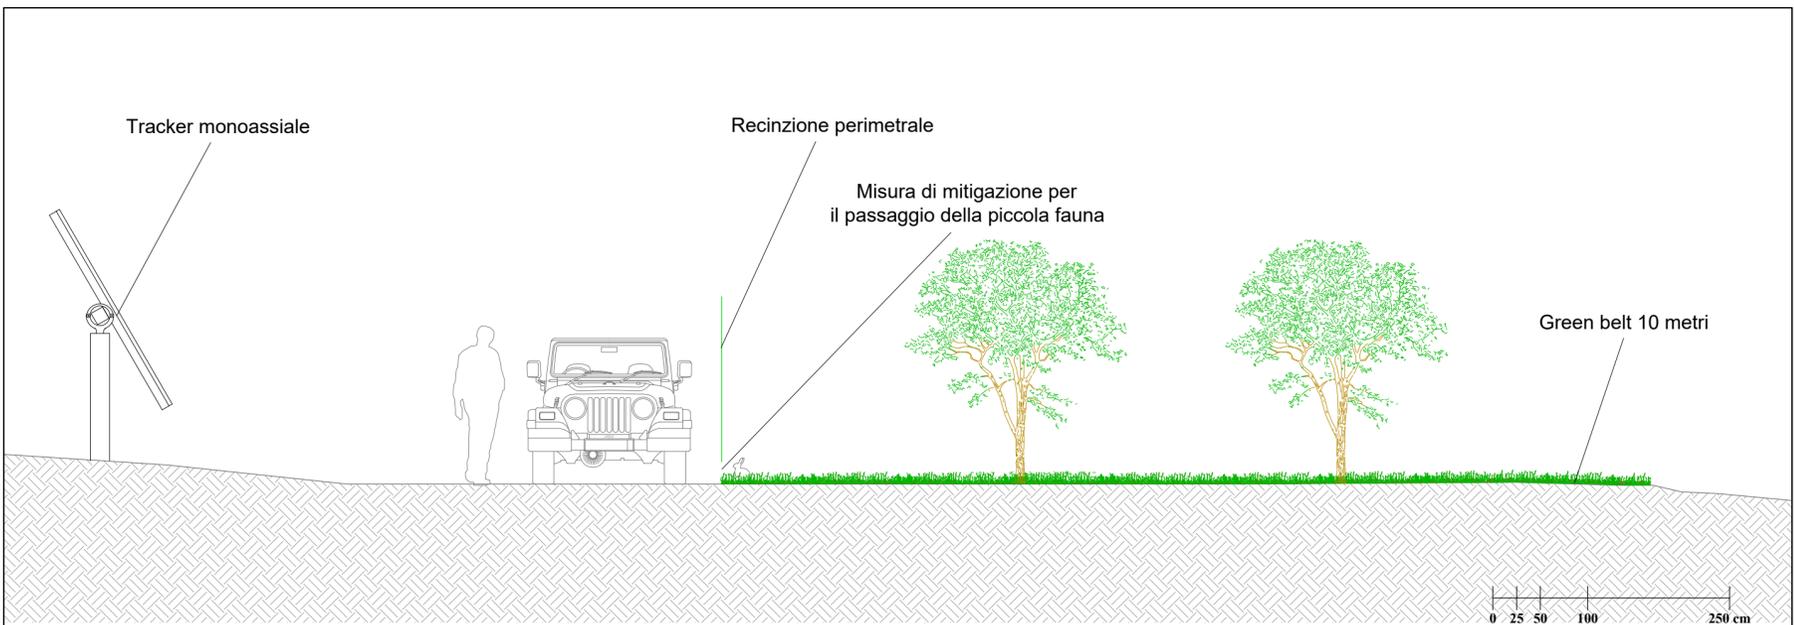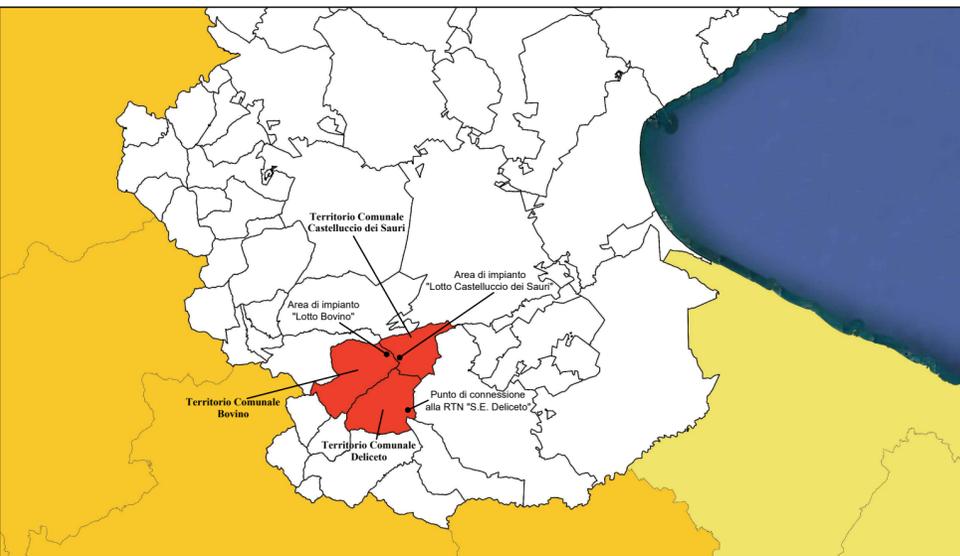

SEZIONE TIPO DELLA RECINZIONE PERIMETRALE - SCALA 1:50

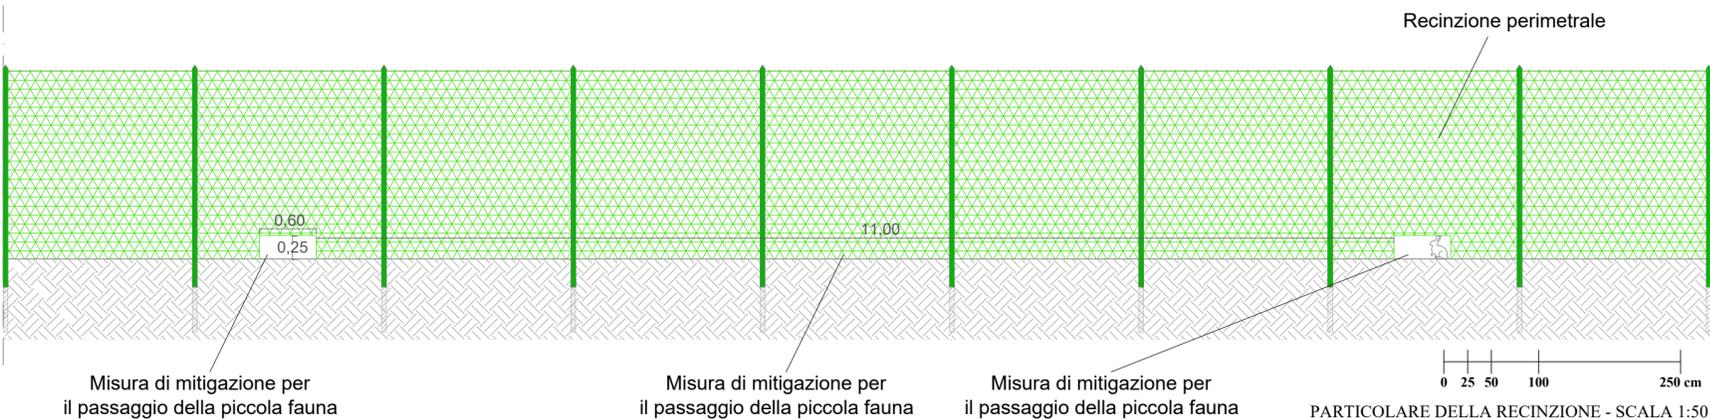

PARTICOLARE DELLA RECINZIONE - SCALA 1:50

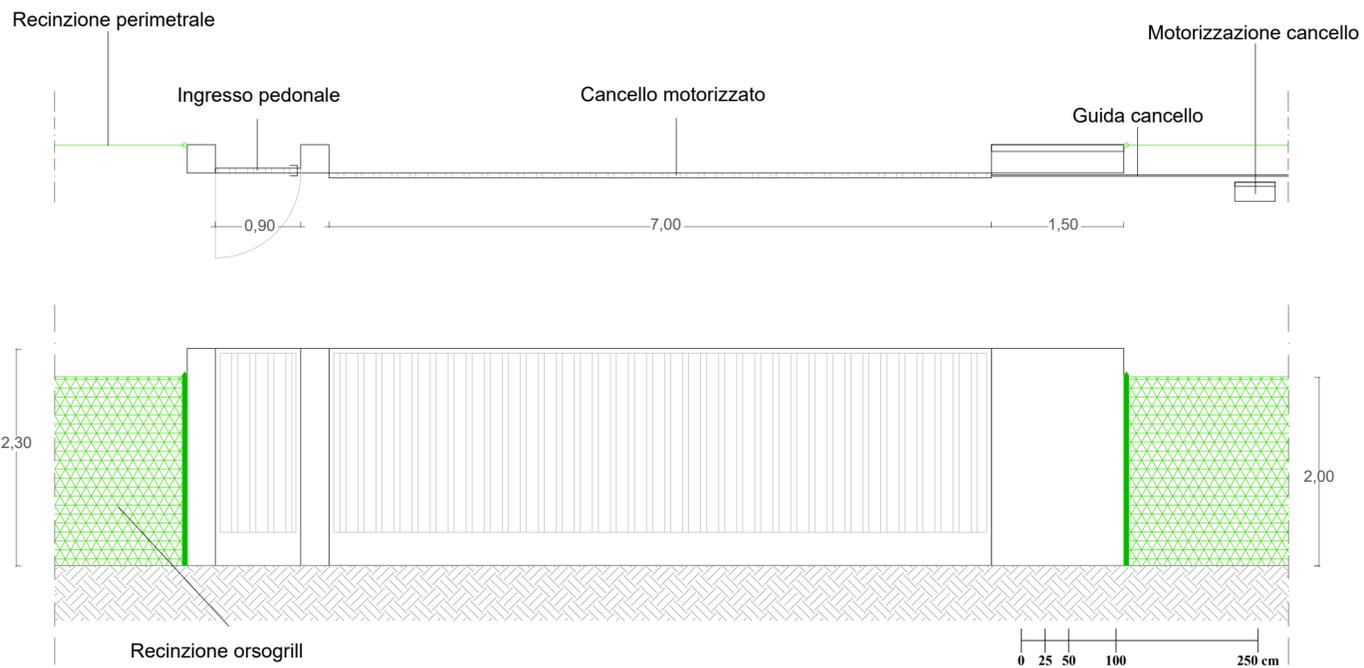

PARTICOLARE DEL CANCELLO D'INGRESSO ALL'IMPIANTO - SCALA 1:50