

PROGETTO IMPIANTO AGRIVOLTAICO DA REALIZZARE NEL COMUNE DI BOVINO (FG) IN LOCALITA' "LAMIA", E NEL COMUNE DI CASTELLUCCIO DEI SAURI IN LOCALITA' "POSTA CONTESSA", E DELLE RELATIVE OPERE DI CONNESSIONE DA REALIZZARE NEI COMUNI DI BOVINO, CASTELLUCCIO DEI SAURI, DELICETO E ASCOLI SATRIANO (FG), AVENTE UNA POTENZA PARI A **63.784,00 kWp**, DENOMINATO "**DELICETO HV**"

**PROGETTO DEFINITIVO**



**CARTA DEGLI ELEMENTI SENSIBILI PRESENTI NELL'AREA VASTA DI IMPATTO CUMULATIVO (AVIC)**



LIV. PROG.	RIF. COD. PRATICA TERNA	CODICE ISTANZA AU	TAVOLA	DATA	SCALA
PD	202001480	JUTWD01	E.23	07.02.2024	1:20.000

REVISIONI					
REV.	DATA	DESCRIZIONE	ESEGUITO	VERIFICATO	APPROVATO

<b>RICHIEDENTE E PRODUTTORE</b>  HF SOLAR 8 S.r.l.	<b>ENTE</b> 
<b>PROGETTAZIONE</b> <b>HORIZONFIRM</b> Ing. D. Siracusa Ing. A. Costantino Ing. C. Chiaruzzi Ing. G. Schillaci Ing. G. Buffa Ing. M.C. Musca HORIZONFIRM S.r.l. - Viale Francesco Scaduto n°2/D - 90144 Palermo (PA)	<b>PROFESSIONISTA INCARICATO</b>  FIRMA DIGITALE PROGETTISTA FIRMA OMOLOGATA E TIMBRO PROFESSIONISTA

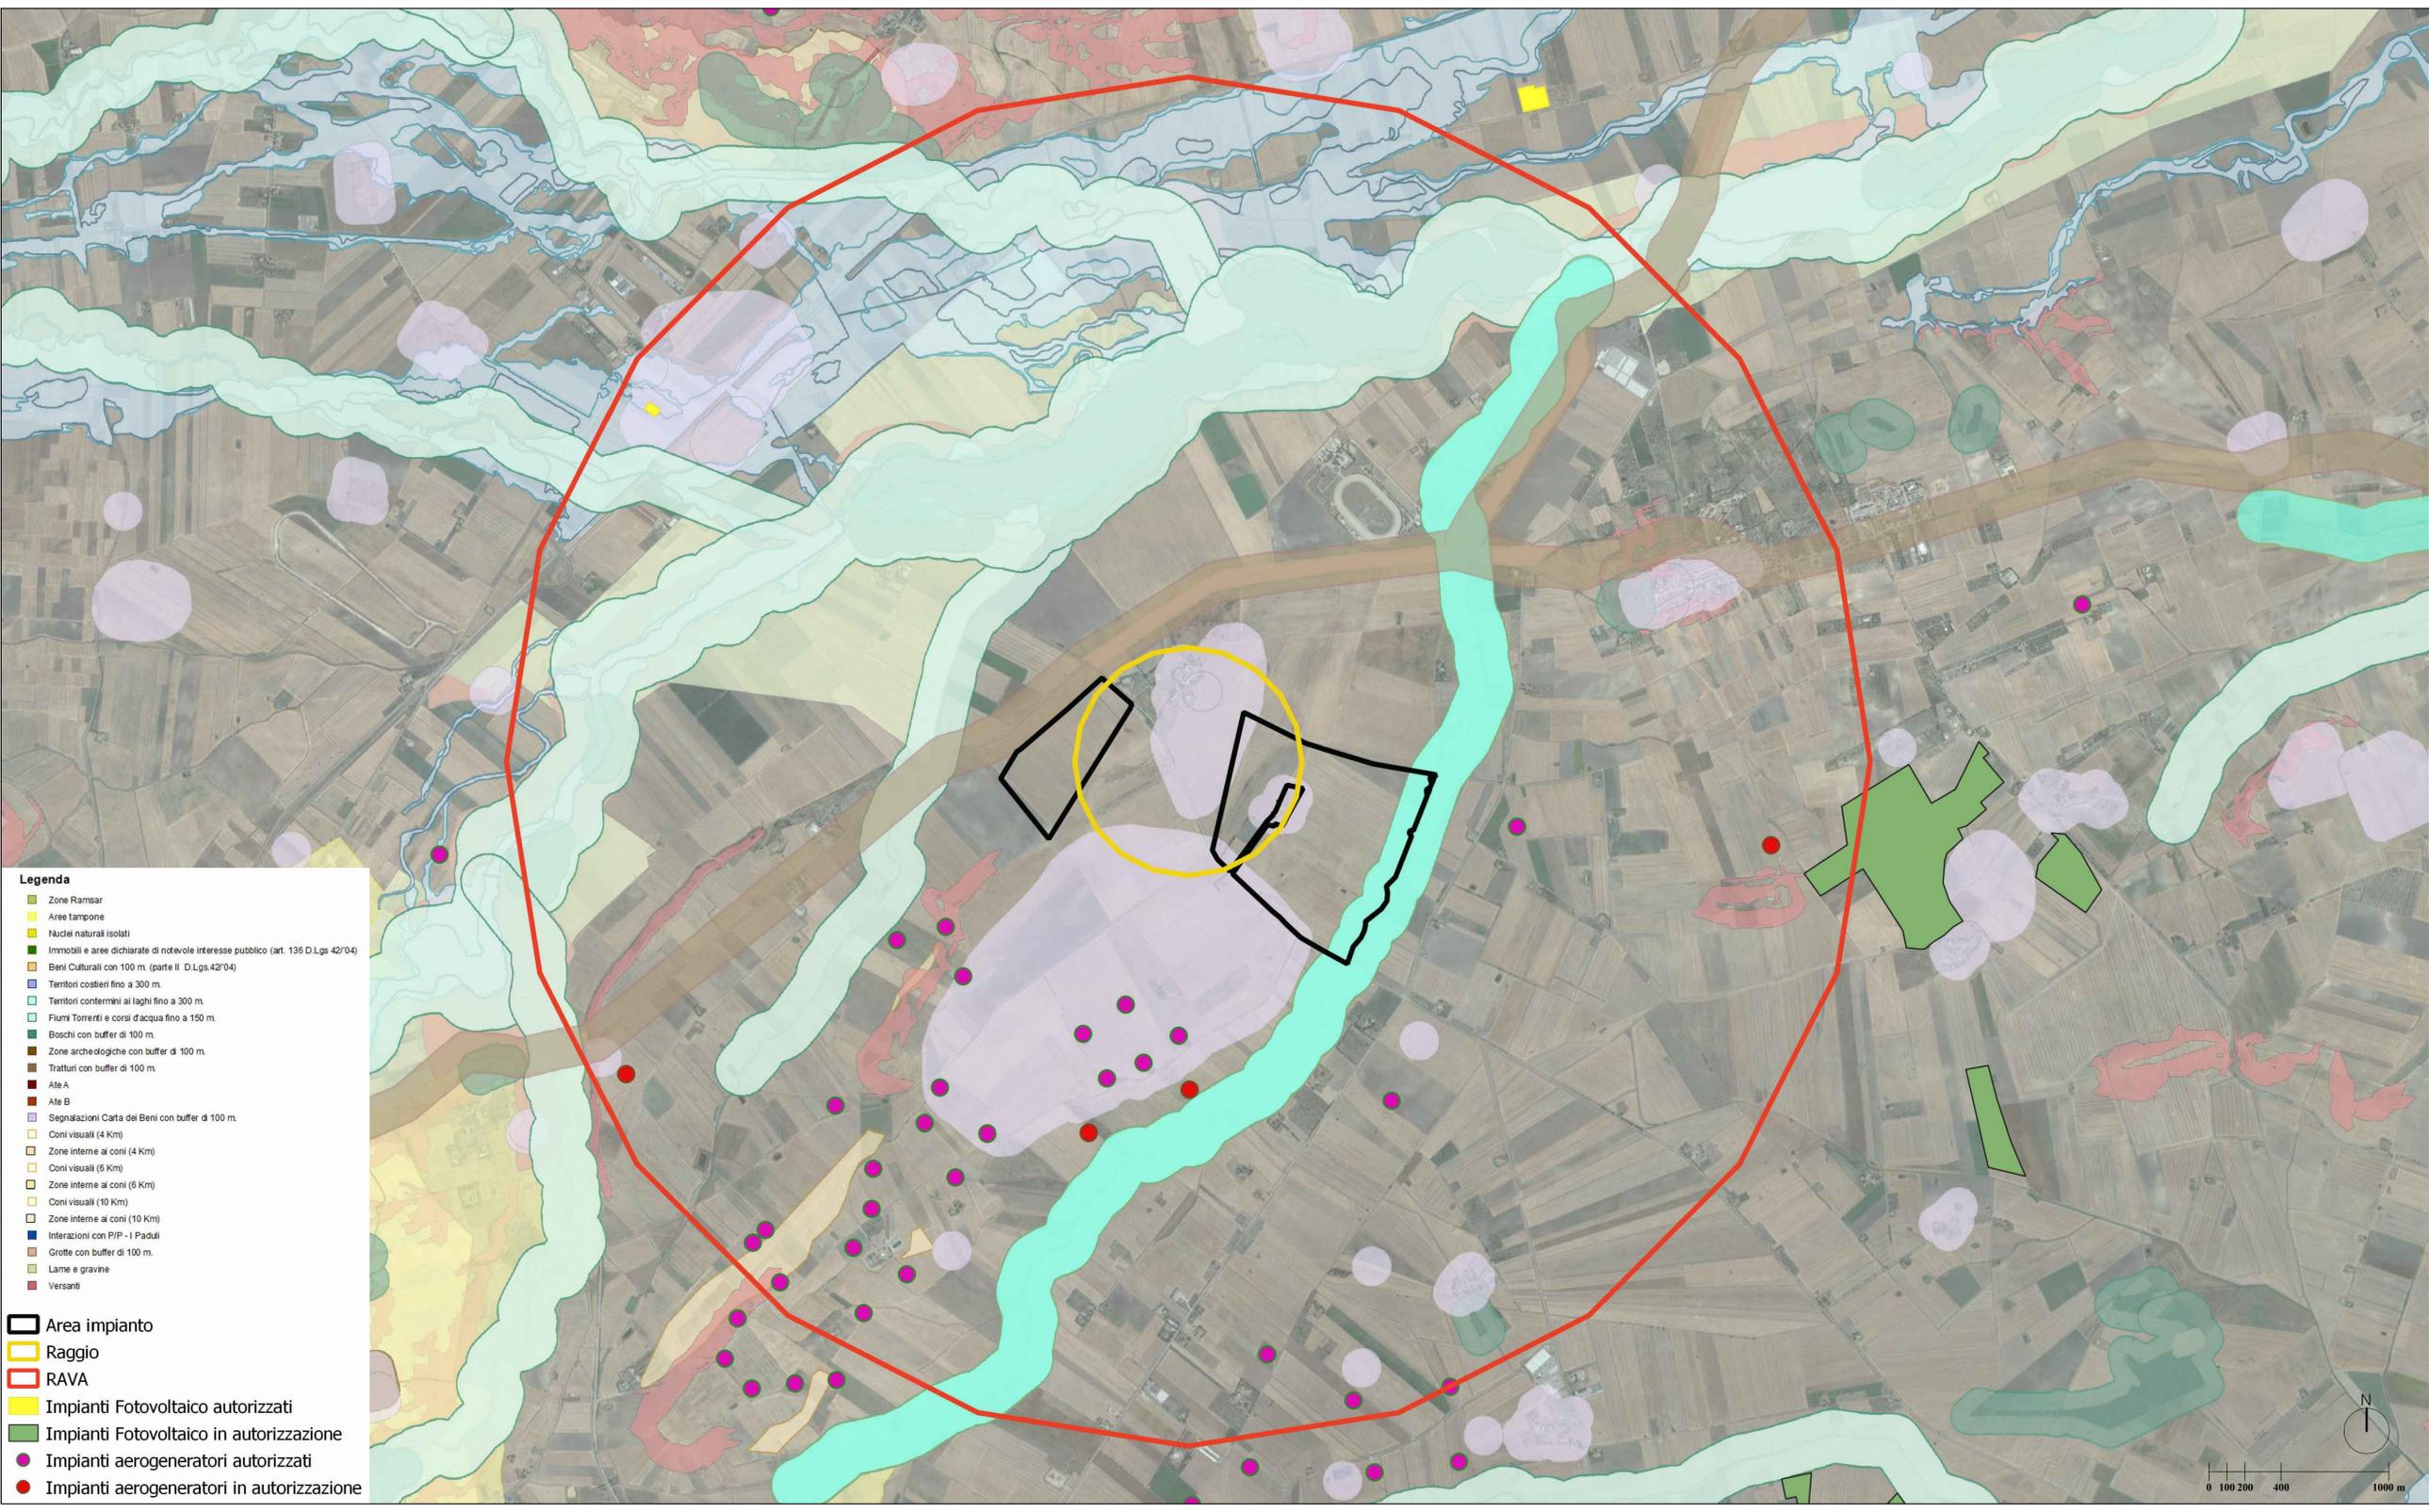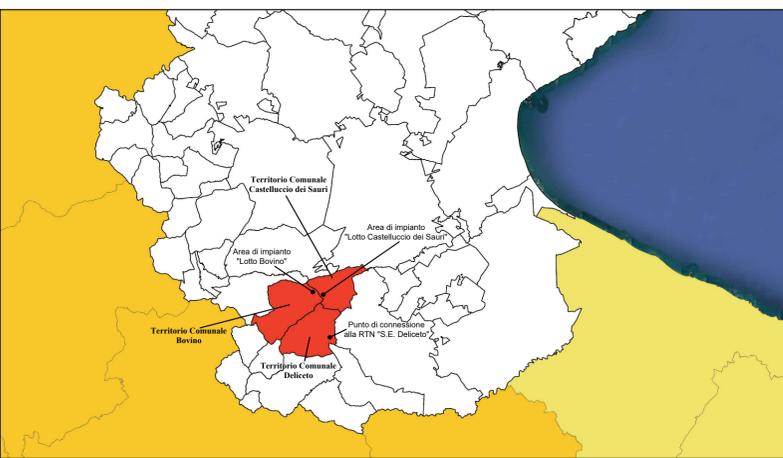

- Legenda**
- Zone Ramsar
  - Aree tampone
  - Nuclei naturali isolati
  - Immobili e aree dichiarate di notevole interesse pubblico (art. 136 D.Lgs. 42/04)
  - Beni Culturali con 100 m. (parte II D.Lgs.42/04)
  - Territori costieri fino a 300 m.
  - Territori contermini ai laghi fino a 300 m.
  - Fiumi torrenti e corsi d'acqua fino a 150 m.
  - Boschi con buffer di 100 m.
  - Zone archeologiche con buffer di 100 m.
  - Tratturi con buffer di 100 m.
  - Ate A
  - Ate B
  - Segnalazioni Carta dei Beni con buffer di 100 m.
  - Coni visuali (4 Km)
  - Zone interne ai coni (4 Km)
  - Coni visuali (5 Km)
  - Zone interne ai coni (5 Km)
  - Coni visuali (6 Km)
  - Zone interne ai coni (6 Km)
  - Coni visuali (10 Km)
  - Zone interne ai coni (10 Km)
  - Interazioni con PIP - I Paduli
  - Grotte con buffer di 100 m.
  - Lame e gravine
  - Versanti
- Area impianto  
 Raggio  
 RAVA  
 Impianti Fotovoltaico autorizzati  
 Impianti Fotovoltaico in autorizzazione  
 Impianti aerogeneratori autorizzati  
 Impianti aerogeneratori in autorizzazione

