

PROGETTO IMPIANTO AGRIVOLTAICO DA REALIZZARE NEL COMUNE DI BOVINO (FG) IN LOCALITA' "LAMIA", E NEL COMUNE DI CASTELLUCCIO DEI SAURI IN LOCALITA' "POSTA CONTESSA", E DELLE RELATIVE OPERE DI CONNESSIONE DA REALIZZARE NEI COMUNI DI BOVINO, CASTELLUCCIO DEI SAURI, DELICETO E ASCOLTI SATTIANO (FG), AVENTE UNA POTENZA PARI A **63.784,00 kWp** DENOMINATO "**DELICETO HV**"

PROGETTO DEFINITIVO

RILIEVO PLANOALTIMETRICO (CURVE DI LIVELLO A 1 METRO)
AREA DI PRODUZIONE



LIV. PROG.	RIF. COD. PRATICA TERNA	CODICE ISTANZA AU	TAVOLA	DATA	SCALA
PD	202001480	JUTWD01	C.4	17.02.2024	1:5.000

REVISIONI					
REV.	DATA	DESCRIZIONE	ESEGUITO	VERIFICATO	APPROVATO

ENTE



FIRMA RESPONSABILE

PROFESSIONISTA INCARICAT/C

Arch. A. Calandrino
Arch. S. Martorana

Arch. F. G. Mazzola
Arch. C. Valla


Dott. Agr. B. Miciluz

Francesco Scaduto n°2/D -



FIRMA DIGITALE PROGETTISTA

FIRMA DIGITALE PROGETTISTA

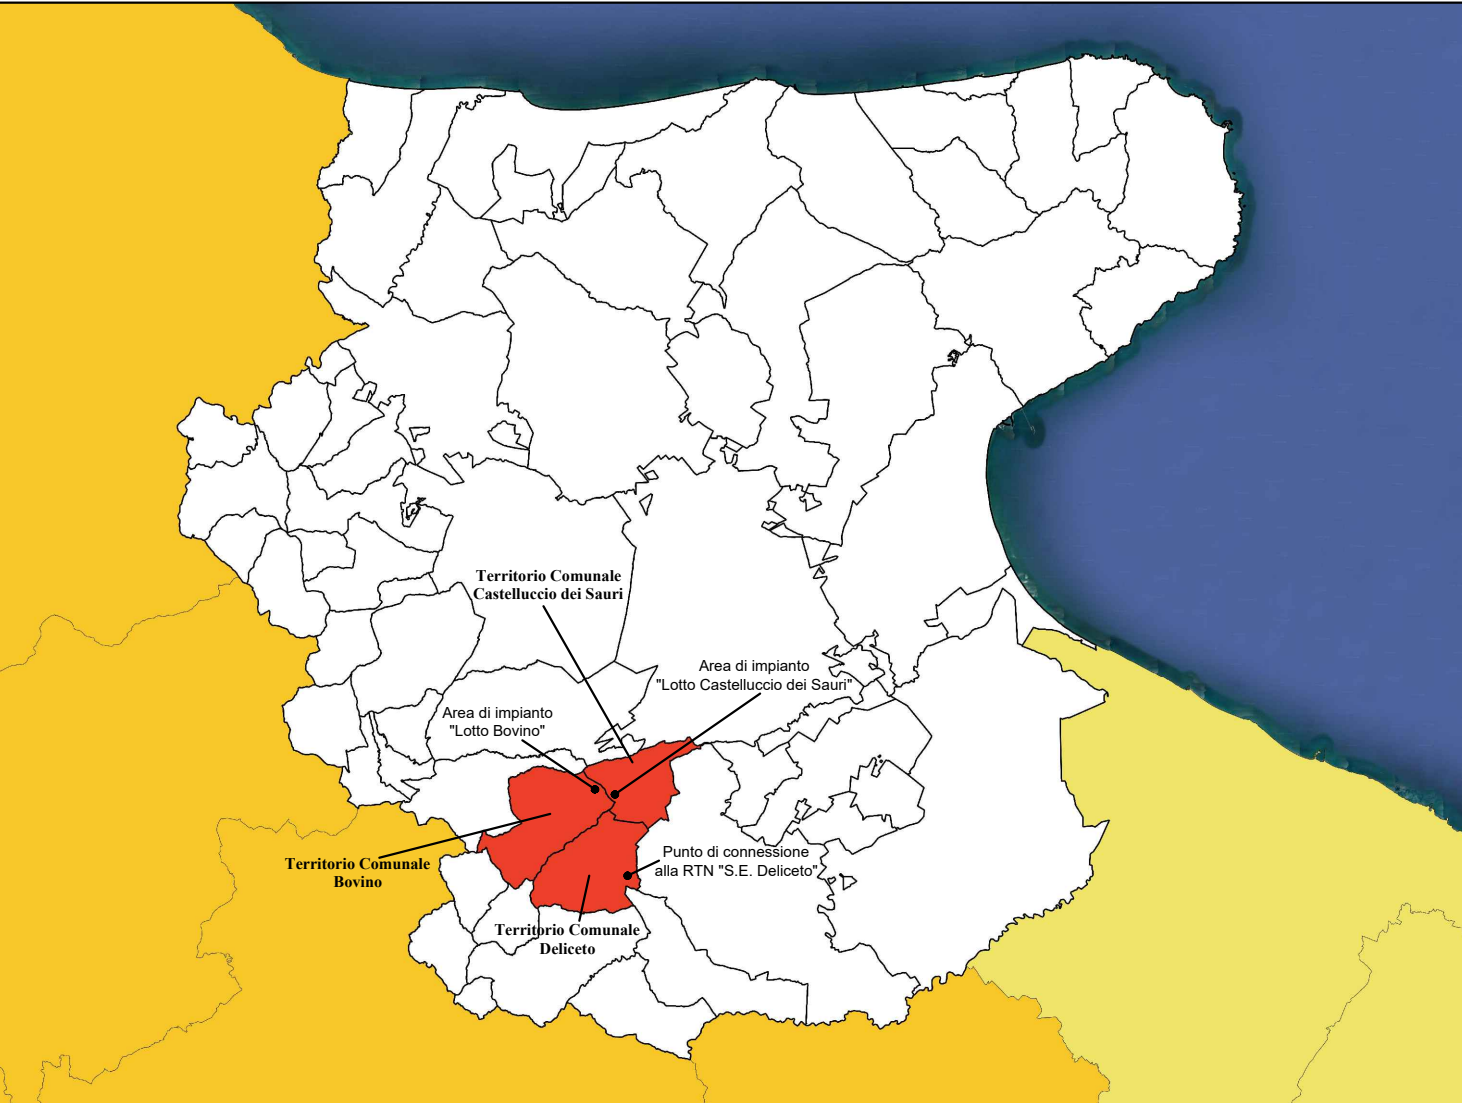

LEGENDA

→	Ingressi		Sostegno videosorveglianza da realizzare		Strutture tracker monossiali
	Confine catastale terreni contaturalizzati		Reticolo idrografico o opere idrauliche esistenti		Impianto fotovoltaico Sotcampi n°1-2
	Aree interessate dalle strutture dell'impianto agricolo		Tracciato linee BT in cavo aereo esistenti		Impianto fotovoltaico Sotcampi n°3-4
	Stazione Elettrica "Deliceto" di Terna S.p.A.		Tracciato linee MT in cavo aereo esistente		Impianto fotovoltaico Sotcampi n°5-6
	Sottostazione Elettrica condivisa tra i produttori		Tracciato linee MT in conduttori nudi esistenti		Impianto fotovoltaico Sotcampi n°7-8
	Ampliamento a 150kV della Stazione Elettrica "Deliceto" di Terna S.p.A.		Linea 30kV tentata di collegamento tra le cabine di trasformazione in cavo interrato da realizzare		Impianto fotovoltaico Sotcampi n°9
	Linea a 150kV di collegamento tra l'ampliamento della S.E. e la S.E. "Deliceto"		Elettrodotti 30kV in cavo interrato di collegamento tra le cabine di raccolta e la S.E. condivisa tra i produttori		Impianto fotovoltaico Sotcampi n°10-11
	Impianto di utenza per la connessione		Alberi esistenti		Impianto fotovoltaico Sotcampi n°12-13
	Recinzione da progetto		Erbario permanente per allevamento Lotto di Bovino		Impianto fotovoltaico Sotcampi n°14-15
	Viabilità da progetto		Coltivazione di mirto prevista da progetto		Impianto fotovoltaico Sotcampi n°16-17
	Cabina di raccolta da realizzare		Coltivazione di ribes rosso prevista da progetto		Impianto fotovoltaico Sotcampi n°18-19
	Cabine di conversione e trasformazione da realizzare		Alberi di nivo per fascia arborea perimetrale e aree da riaturalizzare previste da progetto		Impianto fotovoltaico Sotcampi n°20-21
	Locale servizi ausiliari da realizzare		Tracciato linee BT in corrente continua previste da progetto		Impianto fotovoltaico Sotcampi n°22
	Cabine Locali Tecnici utenti da realizzare		Tracciato linee BT videosorveglianza prevista da progetto		Impianto fotovoltaico Sotcampi n°23-24

