

PROGETTO IMPIANTO AGRIVOLTAICO DA REALIZZARE NEL COMUNE DI BOVINO (FG) IN LOCALITA' "LAMIA", E NEL COMUNE DI CASTELLUCCIO DEI SAURI IN LOCALITA' "POSTA CONTESSA", E DELLE RELATIVE OPERE DI CONNESSIONE DA REALIZZARE NEI COMUNI DI BOVINO, CASTELLUCCIO DEI SAURI, DELICETO E ASCOLTI SATRIANO (FG), AVENTE UNA POTENZA PARI A **63.784,00 kWp**, DENOMINATO **"DELICETO HV"**

PROGETTO DEFINITIVO

PROFILI ALTIMETRICI
AREE DELL'IMPIANTO AGRIVOLTAICO



LIV. PROG.	REF. COD. PRATICA TERNA	CODICE ISTANZA AU	TAVOLA	DATA	SCALA
PD	202001480	JUTWD01	C.5	07.02.2024	1:1.000

REVISIONI					
REV.	DATA	DESCRIZIONE	ESEGUITO	VERIFICATO	APPROVATO



HIVE
ENERGY



SUNLEONARD
ENERGY

RICHIEDENTE E PRODUTTORE

ENTE

PROGETTAZIONE


HORIZONFIRM
Ing. D. Salvo
Ing. A. Costantino
Ing. C. Chiantera
Ing. G. Schiavini
Ing. G. Ruffini
Ing. M.C. Musca

PROFESSIONISTA INCARICATO

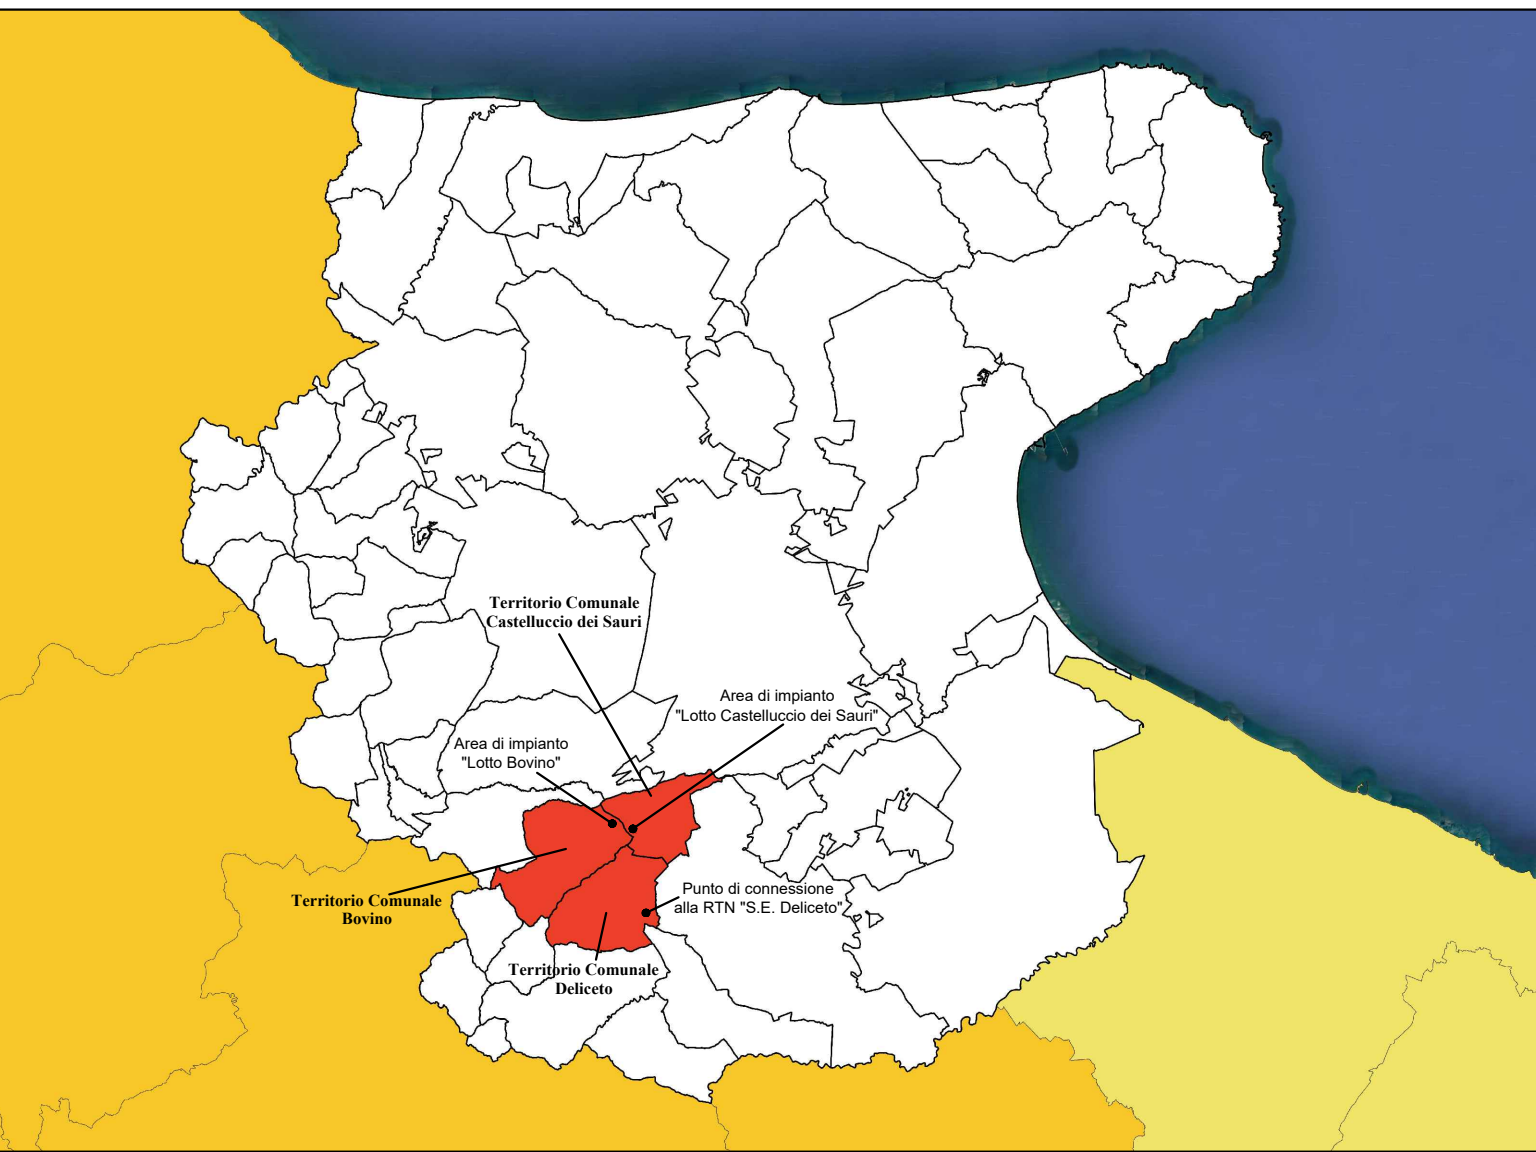

Ing. A. Calabrese
Arch. S. Martorelli
Arch. F. G. Mazzola
Arch. G. Vella
Dott. Agr. B. Melicchio
Dott. Biol. M. Caruso

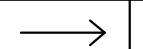
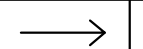
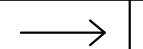
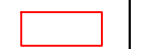
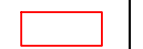
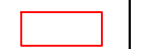
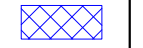
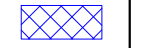
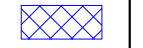
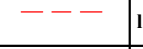
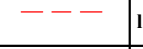
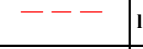
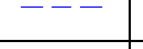
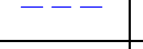
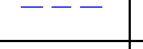
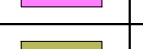
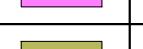
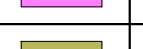
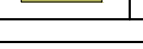
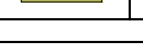
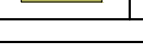
HF SOLAR S.r.l.


PROFESSIONISTA RESPONSABILE

PROGETTAZIONE
HORIZONFIRM S.r.l. - Viale Francesco Scialoja n°212 - 90144 Palermo (PA)


PROFESSIONISTA RESPONSABILE
Ing. A. Calabrese
Arch. S. Martorelli
Arch. F. G. Mazzola
Arch. G. Vella
Dott. Agr. B. Melicchio
Dott. Biol. M. Caruso




LEGENDA					
	Ingressi		Sostegni videosorveglianza da realizzare		Strutture tracker monostadi
	Confine catastale terreni contrattuali		Reticolo idrografico a opere da realizzare		Impianto fotovoltaico Sottocampi n°1-2
	Area interessata dalle strutture dell'impianto agrivoltico		Tracciato linea BT in cavo aereo esistente		Impianto fotovoltaico Sottocampi n°3-4
	Stazione Elettrica "Deliceto" di Terna S.p.A.		Tracciato linea MT in cavo aereo esistente		Impianto fotovoltaico Sottocampi n°5-6
	Sottostazione Elettrica confinata tra i predicatori		Tracciato linea MT in conduttori non isolati		Impianto fotovoltaico Sottocampi n°7-8
	Ampliamento a 150 kV della Stazione Elettrica "Deliceto" di Terna S.p.A.		Linea 30kV aerea di collegamento tra le cabine di trasformazione in cavo interrato da realizzare		Impianto fotovoltaico Sottocampi n°9
	Linea a 150kV di collegamento tra l'ampliamento della S.E. e la S.E. "Deliceto"		Tracciato linea BT in cavo aereo esistente		Impianto fotovoltaico Sottocampi n°10-11
	Impianto di stenza per la connessione		Alberi esistenti		Impianto fotovoltaico Sottocampi n°12-13
	Ricettacolo da progetto		Escluso permanente per allineamento Lotta di Bovino		Impianto fotovoltaico Sottocampi n°14-15
	Viabilità da progetto		Coltivazione di nido prevista da progetto		Impianto fotovoltaico Sottocampi n°16-17
	Cultura di raccolta da realizzare		Coltivazione di nido prevista da progetto		Impianto fotovoltaico Sottocampi n°18-19
	Cultura di coltivazione o trasformazione da realizzare		Alberi da realizzare per l'area arborea portante e aree da riqualificare previste da progetto		Impianto fotovoltaico Sottocampi n°20-21
	Locali servizi ausiliari da realizzare		Tracciato linea BT in cavo aereo esistente previsto da progetto		Impianto fotovoltaico Sottocampi n°22
	Cabine Locali Tensioni da realizzare		Tracciato linea BT videosorveglianza prevista da progetto		Impianto fotovoltaico Sottocampi n°23-24

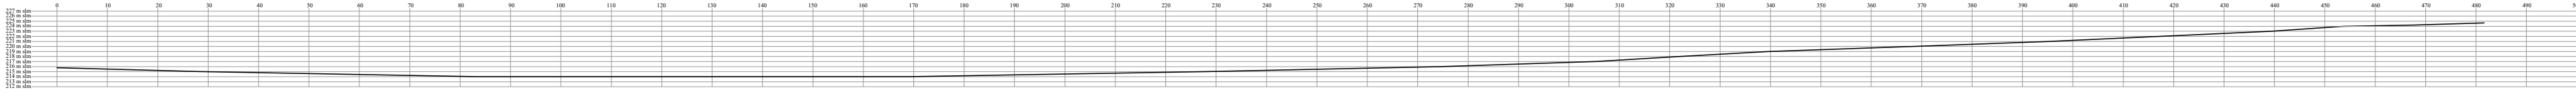


PROFILO N. 1 - BOVINO_LOCALITA' LAMIA

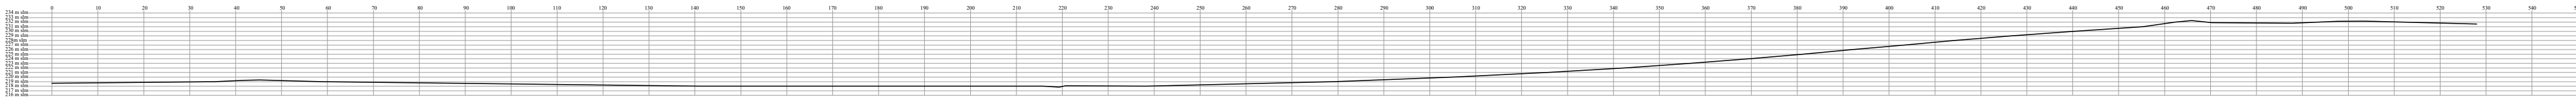


PROFILO N. 2 - BOVINO_LOCALITA' LAMIA

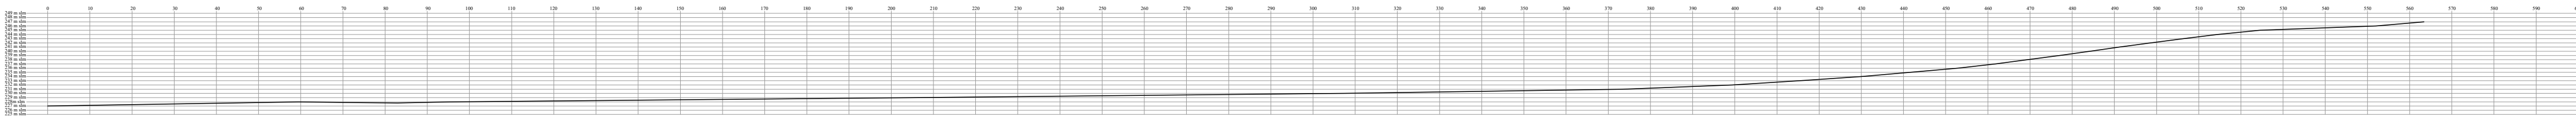


PROFILO N. 3 - BOVINO_LOCALITA' LAMIA

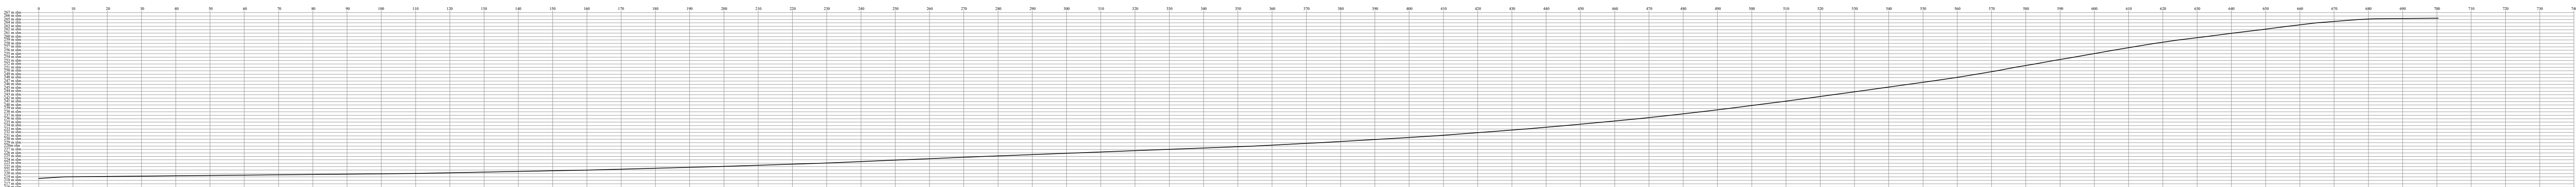


PROFILO N. 4 - BOVINO_LOCALITA' LAMIA

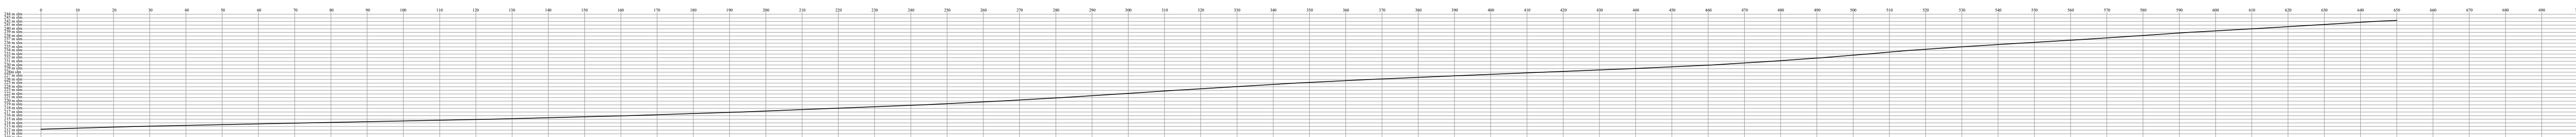


PROFILO N. 5 - BOVINO_LOCALITA' LAMIA

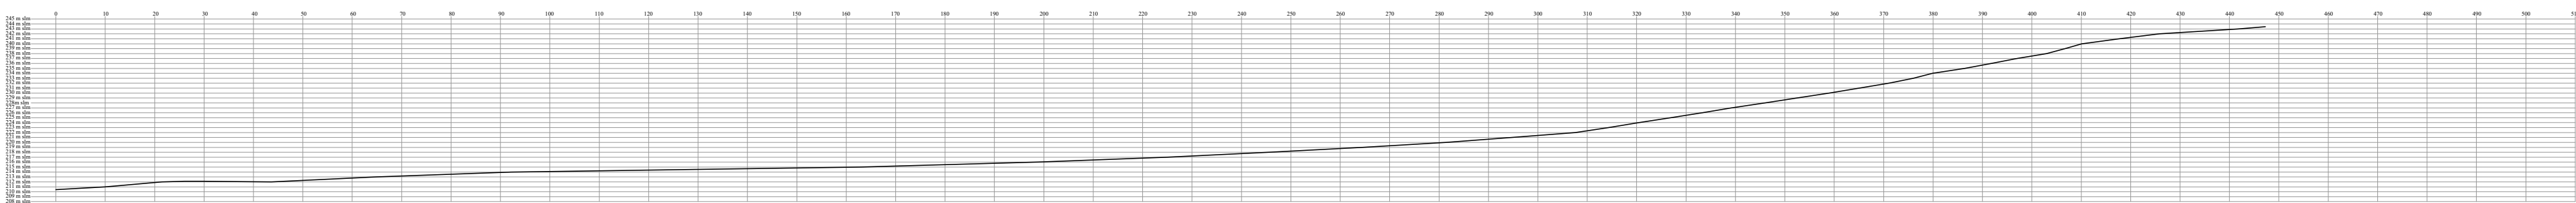


PROFILO N. 6 - BOVINO_LOCALITA' LAMIA

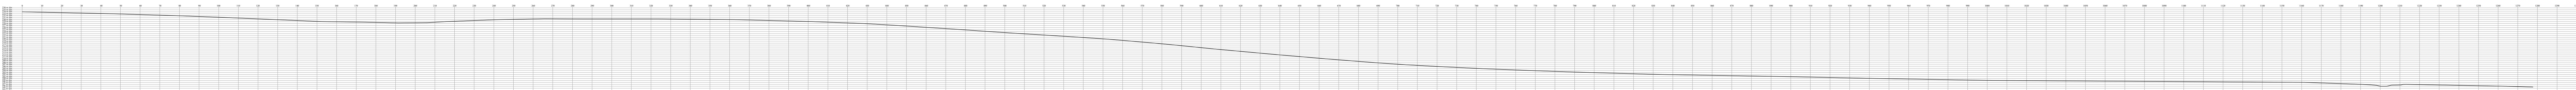

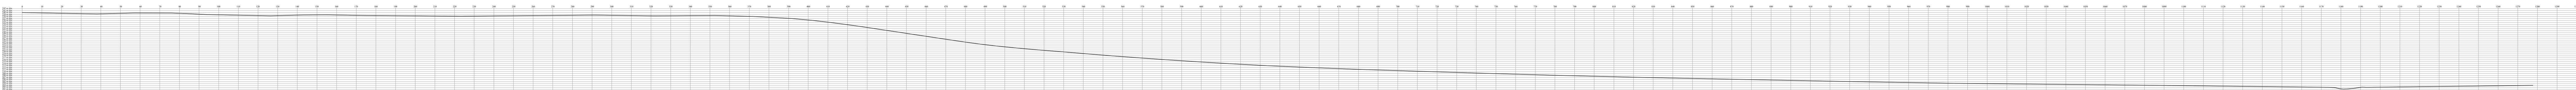
PROFILO N. 7 - CASTELLUCCIO DEI SAURI_LOCALITA' POSTA CONTESSA



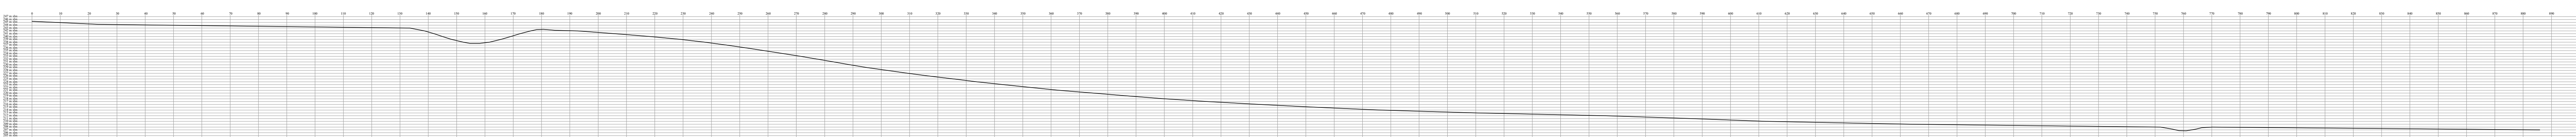
PROFILO N. 8 - CASTELLUCCIO DEI SAURI_LOCALITA' POSTA CONTESSA



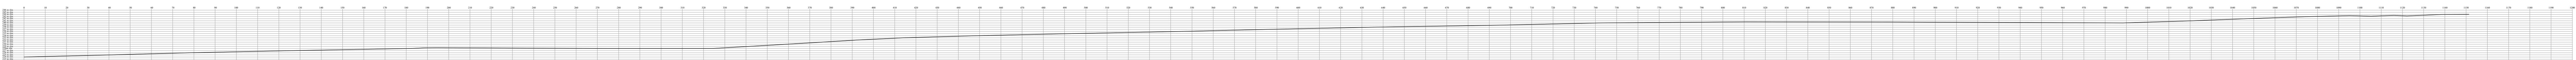
PROFILO N. 9 - CASTELLUCCIO DEI SAURI_LOCALITA' POSTA CONTESSA



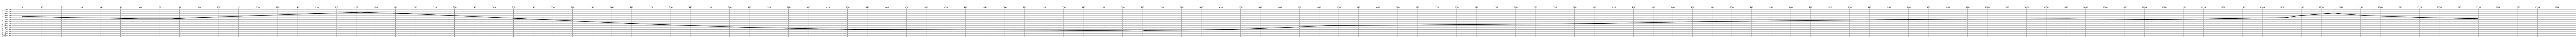PROFILO N. 10 - CASTELLUCCIO DEI SAURI_LOCALITA' POSTA CONTESSA



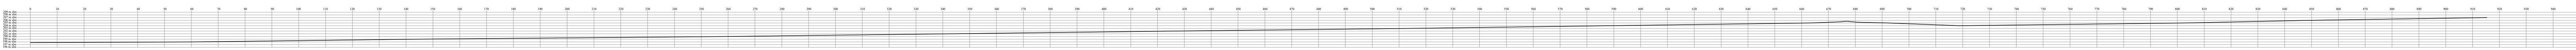PROFILO N. 11 - CASTELLUCCIO DEI SAURI_LOCALITA' POSTA CONTESSA



PROFILO N. 12 - CASTELLUCCIO DEI SAURI_LOCALITA' POSTA CONTESSA