

PROGETTO IMPIANTO SOLARE AGRI-VOLTAICO DA REALIZZARE NEL COMUNE DI LUCERA (FG) LOCALITA' MONTARATRO, E RELATIVE OPERE DI CONNESSIONE NEL COMUNE DI TROIA, DI POTENZA PARI A **75.490,24 kWp**, DENOMINATO **"LUCERA"**

PROGETTO DEFINITIVO
LAYOUT IMPIANTO SU CTR



livello prog.	Codice Pratica STMG	N° elaborato	DATA	SCALA
PD	202000419	WUM6CC6_D1	25.05.2022	4.000

REVISIONI					
REV.	DATA	DESCRIZIONE		ESEGUITO	VERIFICATO
1	28/02/2024	Aggiornamento legenda			

RICHIEDENTE E PRODUTTORE



HF SOLAR 7 S.r.l.

ENTE

PROGETTAZIONE



Viale Francesco Scaduto n°2/D - 90144 Palermo (PA)

Arch. A. Calandrino

Ing. D. Stracusa

Arch. S. Martorana

Ing. A. Costantino

Arch. F. G. Mazzola

Ing. C. Chianuzzi

Arch. G. Vella

Ing. M.C. Musca


Dott. Agr. B. Miculuzzo

Ing. G. Schillaci

Dott. Biol. M. Casisa

Ing. G. Buffa



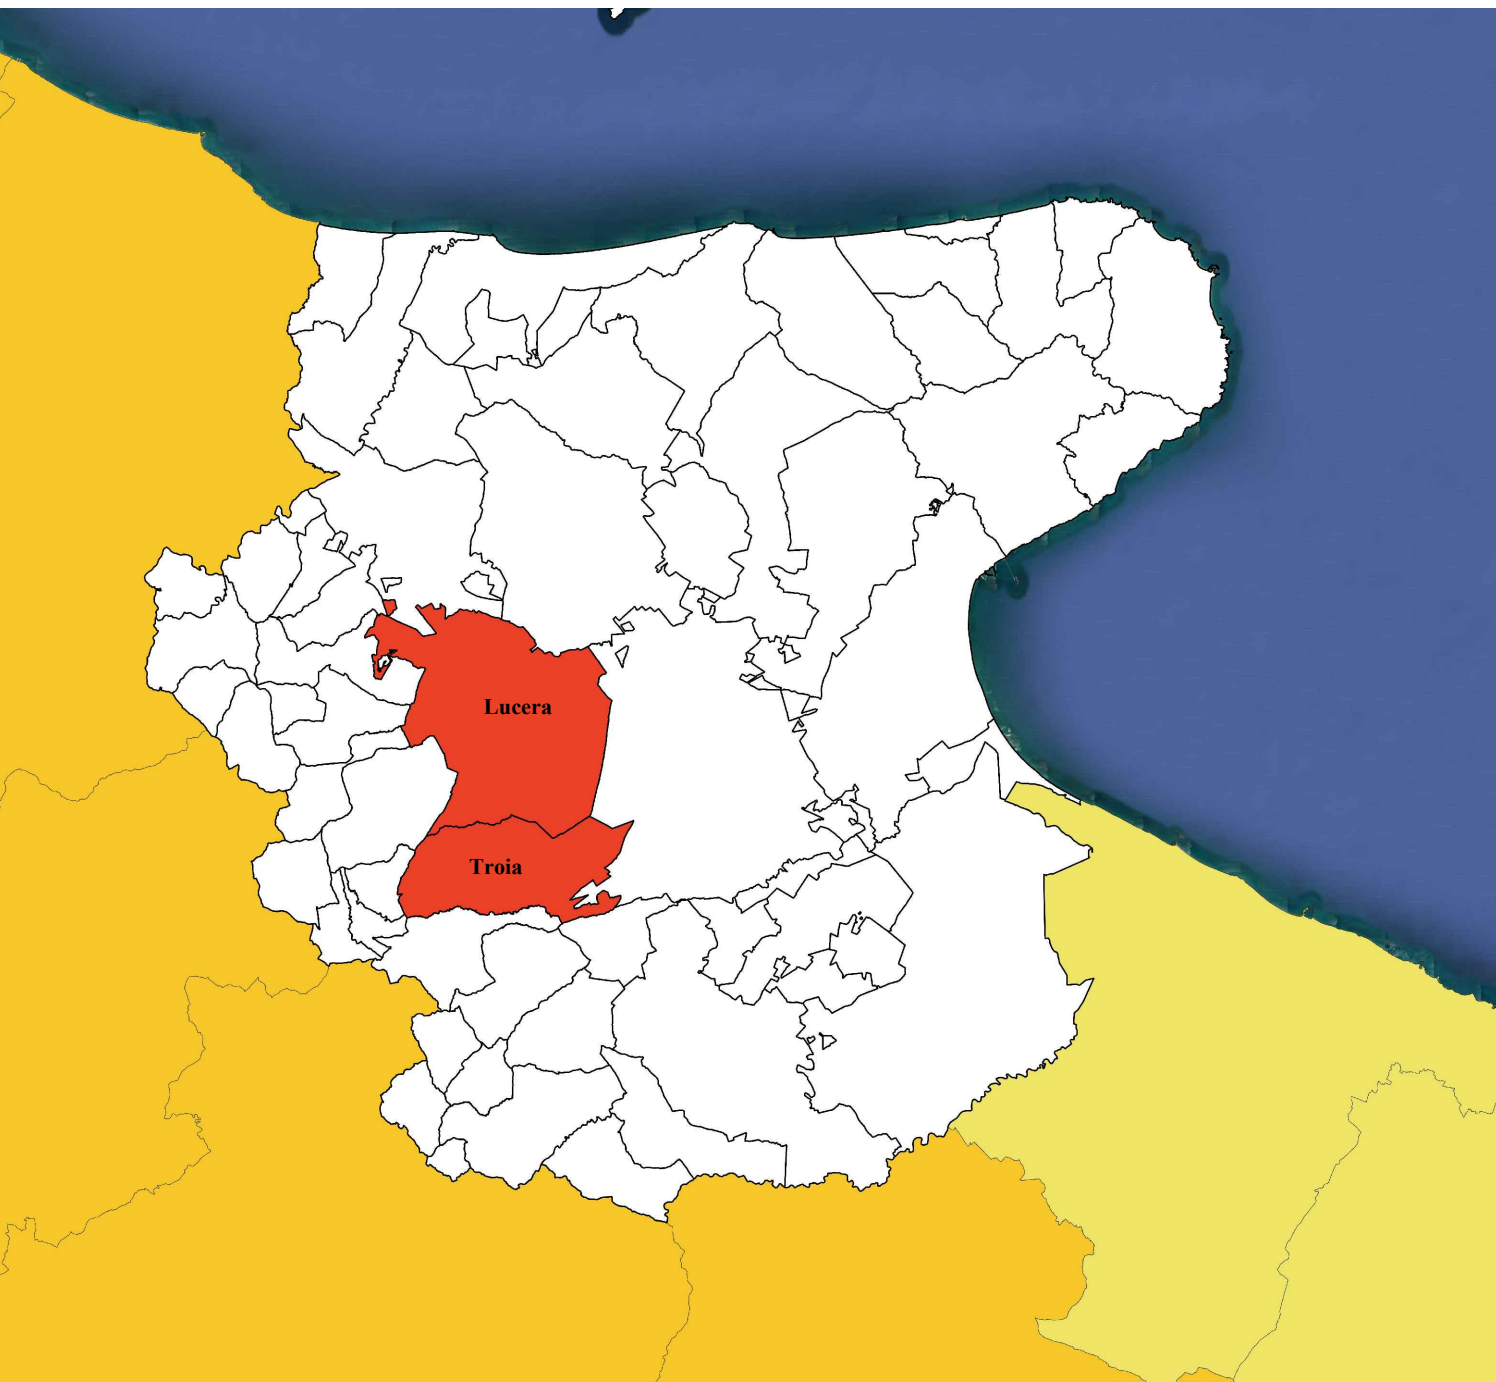

LEGENDA					
	Ingressi		Linea 30 kV in cavo interrato da realizzare		Recinzione
	Confine catastale terreni		Dorsale a 30 kV in cavo interrato di collegamento con la SSE di utenza da realizzare		Viabilità da progetto
	Aree verdi di rinaturalizzazione e compensazione		Linea BT aerea esistente		Abbeveratoi
	Area produttiva uliveto		Linea MT aerea esistente		Viabilità esistente
	Vegetazione ripariale		Cabina di raccolta MT da realizzare		Edificio/Manufatto esistente
	Aree verdi produttive		Locale conversione e trasformazione e locale servizi ausiliari		Tracker monoassiale (2V)
	Alberature fascia verde		Cabina Locale Tecnico Utente da realizzare		

