

PROGETTO IMPIANTO SOLARE AGRI-VOLTAICO DA REALIZZARE NEL COMUNE DI LUCERA (FG) LOCALITA' MONTARATRO, E RELATIVE OPERE DI CONNESSIONE NEL COMUNE DI TROIA, DI POTENZA PARI A **75.490,24 kWp**, DENOMINATO **"LUCERA"**

PROGETTO DEFINITIVO
SEZIONI CAVIDOTTI



livello prog.	Codice Pratica STMG	N° elaborato	DATA	SCALA
PD	202000419	WUM6CC6_D12	25.05.2022	

REVISIONI					
REV.	DATA	DESCRIZIONE	ESEGUITO	VERIFICATO	APPROVATO
1	28/02/2024	Aggiornamento tipologia cavidotti			

RICHIEDENTE E PRODUTTORE



HF SOLAR 7 S.r.l.

ENTE

PROGETTAZIONE



Viale Francesco Scaduto n°2/D - 90144 Palermo (PA)

Arch. A. Calandrino

Arch. S. Martorana

Arch. F. G. Mazzola

Arch. G. Vella

Dott Agr. B. Miciluzzo

Dott. Biol. M. Casisa

Ing. D. Siracusa

Ing. A. Costantino


Ing. C. Chiaruzzi

Ing. M.C. Musca


Ing. G. Schillaci

Ing. G. Buffa




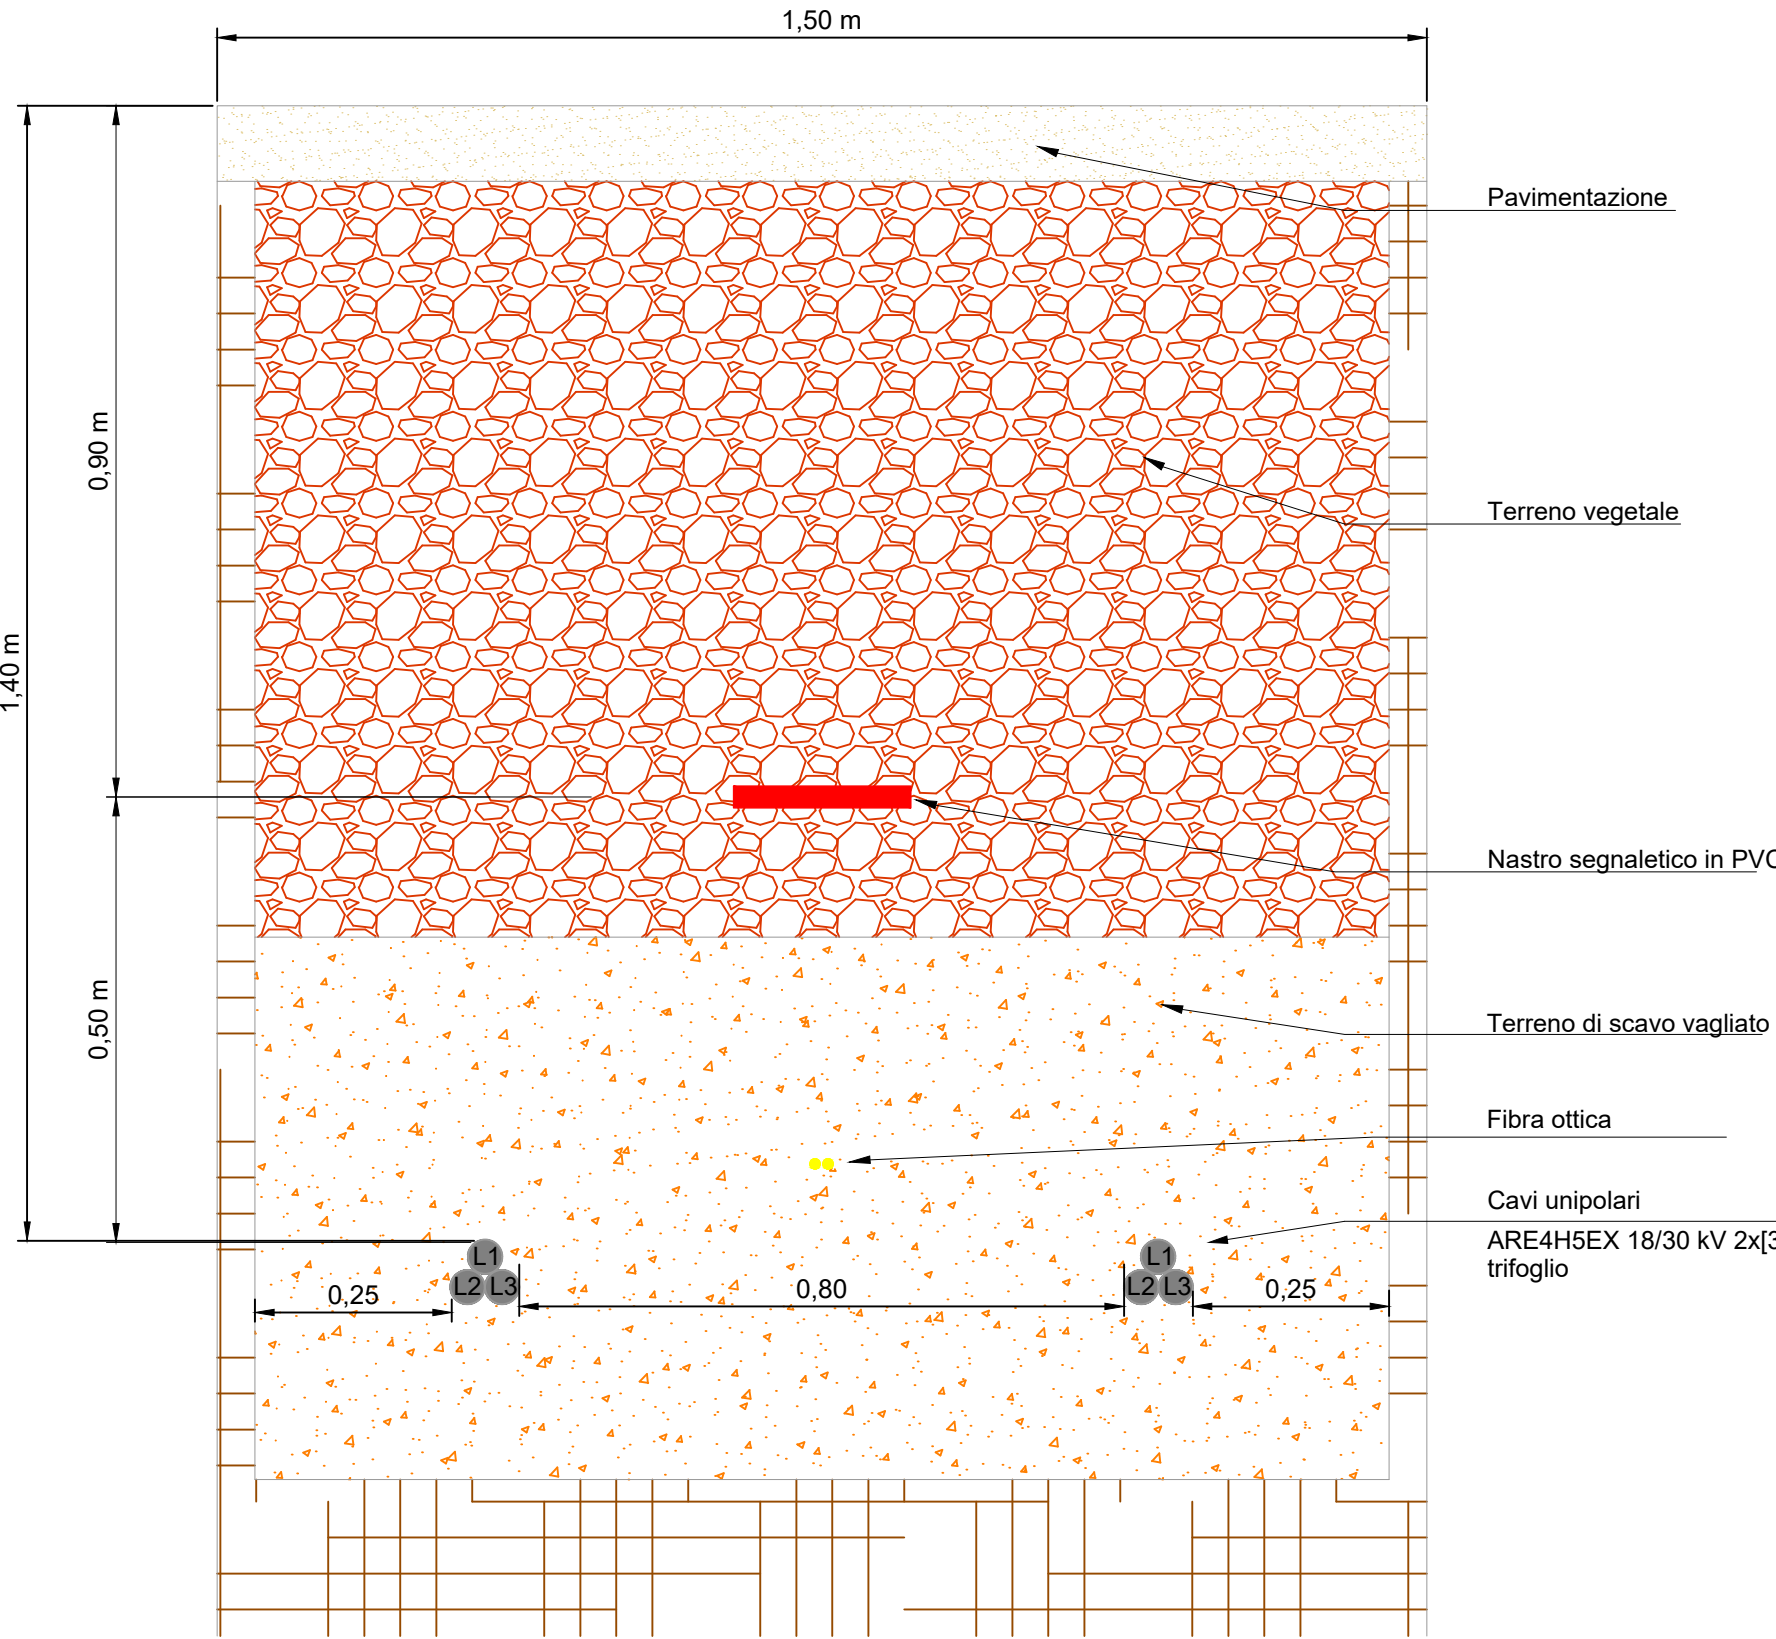


LINEA A 30 kV DI COLLEGAMENTO CON LA SSE DI UTENZA

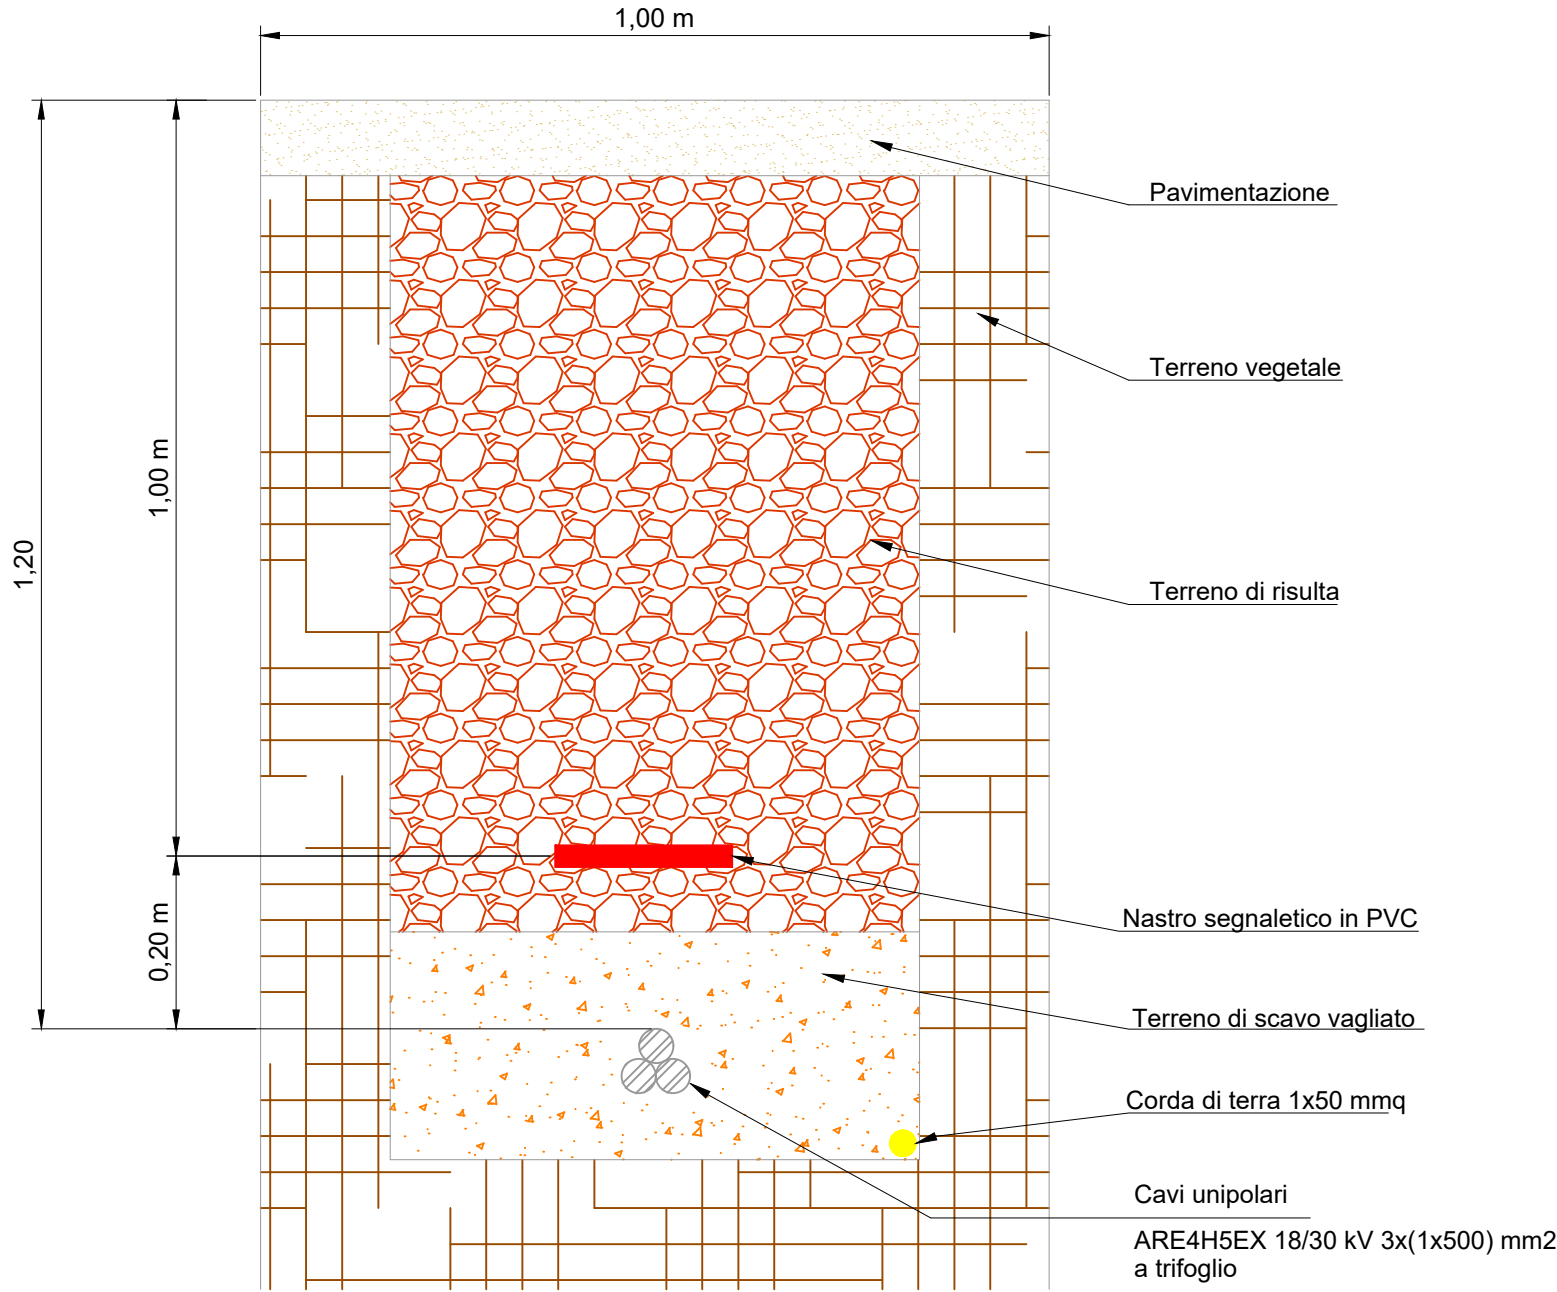

Linea MT 30 kV n° 1

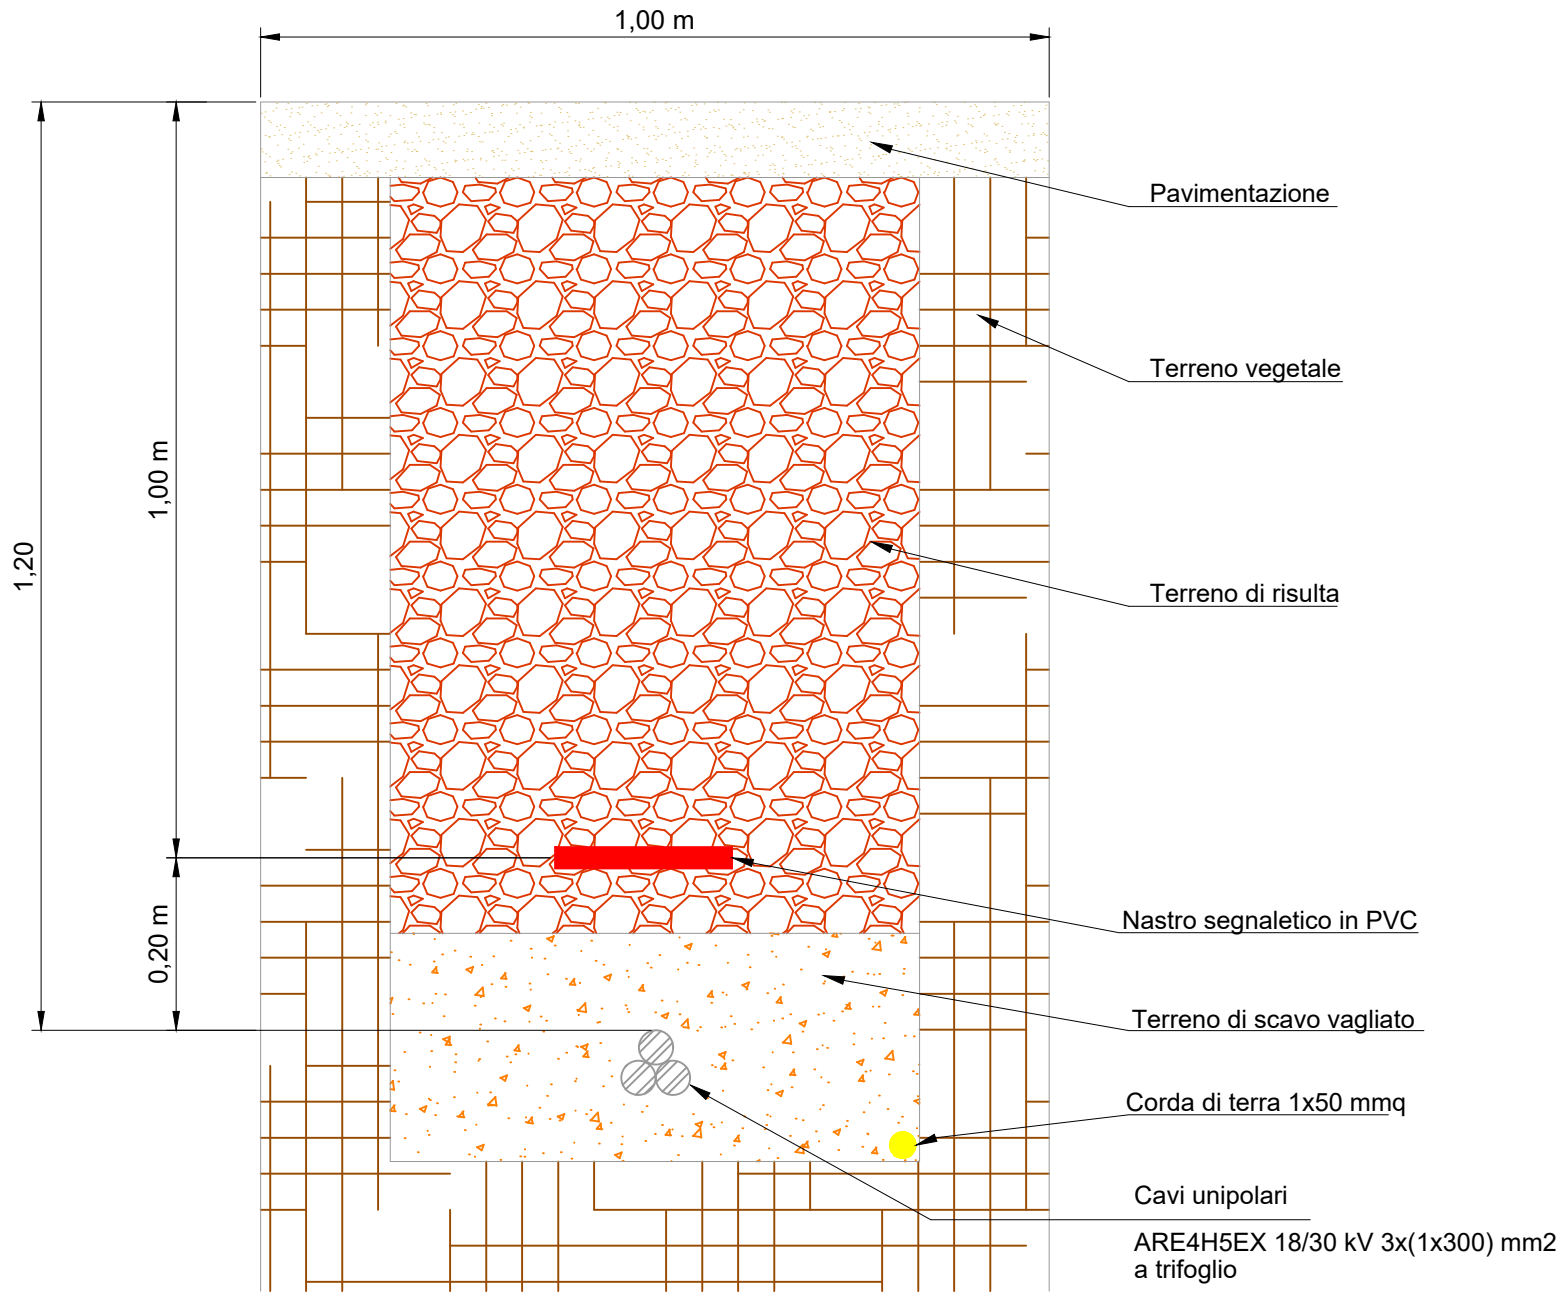

Linea MT 30 kV n° 2

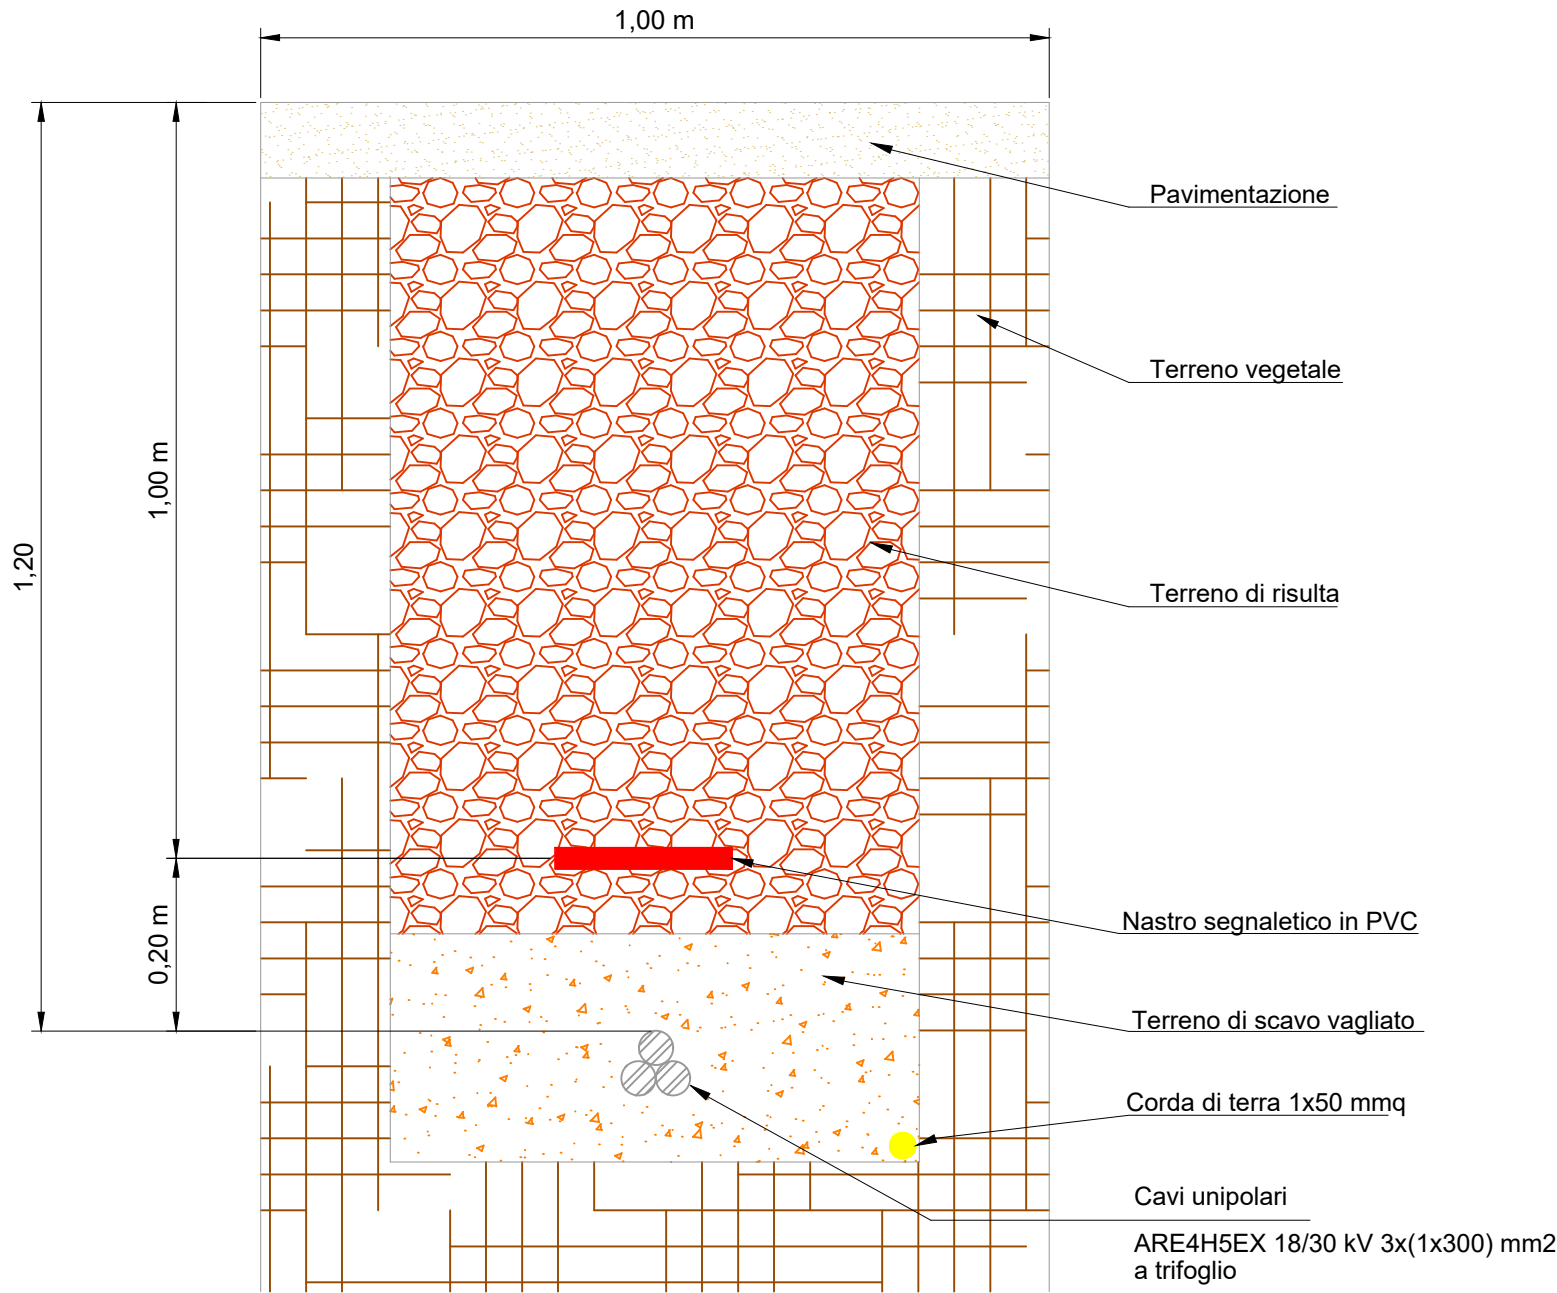

Linea MT 30 kV n° 3

LINEA A 30 kV INTERNE AL CAMPO