



REGIONE PUGLIA
PROVINCIA DI FOGGIA
COMUNI DI LUCERA e TROIA

PROGETTO IMPIANTO SOLARE AGRI-VOLTAICO DA
REALIZZARE NEL COMUNE DI LUCERA (FG) LOCALITA'
MONTARATRO, E RELATIVE OPERE DI CONNESSIONE NEL
COMUNE DI TROIA, DI POTENZA PARI A **75.490,24 kWp**,
DENOMINATO **"LUCERA"**

PROGETTO DEFINITIVO

INQUADRAMENTO IMPIANTO SU ORTOFOTO



livello prog.	Codice Pratica STMG	N° elaborato	DATA	SCALA
PD	202000419	WUM6CC6_D2	25.05.2022	4.000

REVISIONI					
REV.	DATA	DESCRIZIONE	ESEGUITO	VERIFICATO	APPROVATO
1	28/02/2024	Aggiornamento legenda			



ENERGY

HF SOLAR 7 S.r.l.


ENTE

PROGETTAZIONE




Viale Francesco Scuduto n°2/D - 90144 Palermo (PA)

Arch. A. Calandrino Ing. D. Siracusa
Arch. S. Martorana Ing. A. Costantino
Arch. F. G. Mazzola Ing. C. Chianuzzi
Arch. G. Vella Ing. M.C. Musca
Dott. Agr. B. Miculuzzo Ing. G. Schillaci
Dott. Biol. M. Casisa Ing. G. Buffa

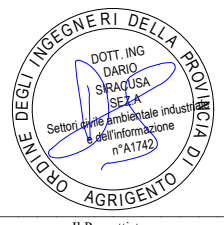

Il Progettista

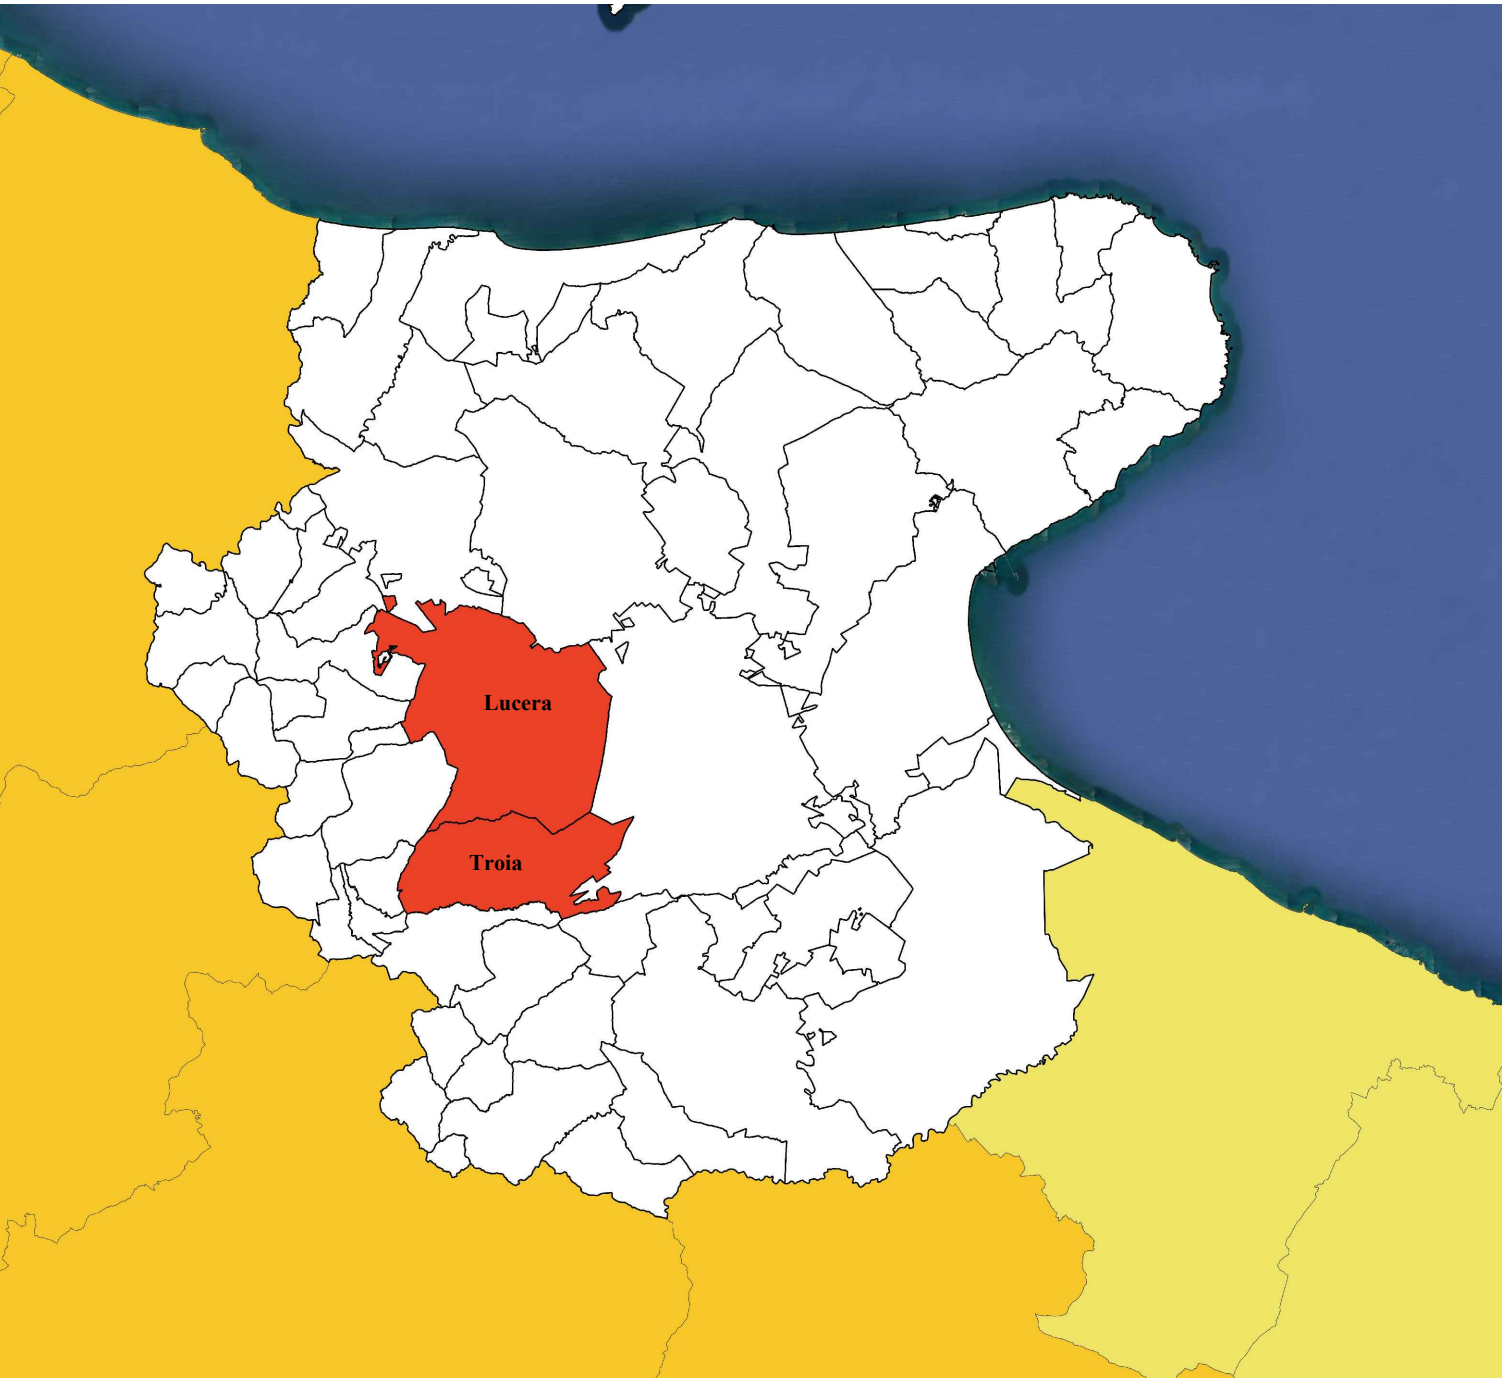

LEGENDA					
	Ingressi		Linea 30 kV in cavo interrato da realizzare		Recinzione
	Confine catastrale terreni		Dorsale a 30 kV in cavo interrato di collegamento con la SSE di utenza da realizzare		Viabilità da progetto
	Aree verdi di rinaturalizzazione e compensazione		Linea BT aerea esistente		Abbeveratoi
	Area produttiva uliveto		Linea MT aerea esistente		Viabilità esistente
	Vegetazione ripariale		Cabina di raccolta MT da realizzare		Edificio/Manufatto esistente
	Aree verdi produttive		Locale conversione e trasformazione e locale servizi ausiliari		Tracker monoassiale (2V)
	Alberature fascia verde		Cabina Locale Tecnico Utente da realizzare		

