



REGIONE PUGLIA
PROVINCIA DI FOGGIA
COMUNI DI LUCERA e TROIA



PROGETTO IMPIANTO SOLARE AGRI-VOLTAICO DA REALIZZARE NEL COMUNE DI LUCERA (FG) LOCALITA' MONTARATRO, E RELATIVE OPERE DI CONNESSIONE NEL COMUNE DI TROIA, DI POTENZA PARI A 75.490,24 kWp, DENOMINATO "LUCERA"

PROGETTO DEFINITIVO
INQUADRAMENTO STRUMENTI URBANISTICI
PUG LUCERA - PUG TROIA



livello prog.	Codice Pratica STMG	N° elaborato	DATA	SCALA
PD	202000419	WUM6CC6_D6	25.05.2022	10.000

REVISIONI				
REV.	DATA	DESCRIZIONE	ESEGUITO	VERIFICATO APPROVATO
1	28/02/2024	Aggiornamento legenda e inserimento SSE nell'inquadramento		

RICHIEDENTE E PRODUTTORE


HIVE
ENERGY
HF SOLAR 7 S.r.l.
ENTE

PROGETTAZIONE

HORIZONFIRM



Viale Francesco Scudato n°2/D - 90144 Palermo (PA)

Arch. A. Calandrino Ing. D. Siracusa
Arch. A. Martorana Ing. A. Costantino
Arch. F. G. Mazzola Ing. C. Chiaruzzi
Arch. G. Vella Ing. M.C. Musca
Dott. Agr. B. Misciluzzo Ing. G. Schilacci
Dott. Biol. M. Casisa Ing. G. Buffa

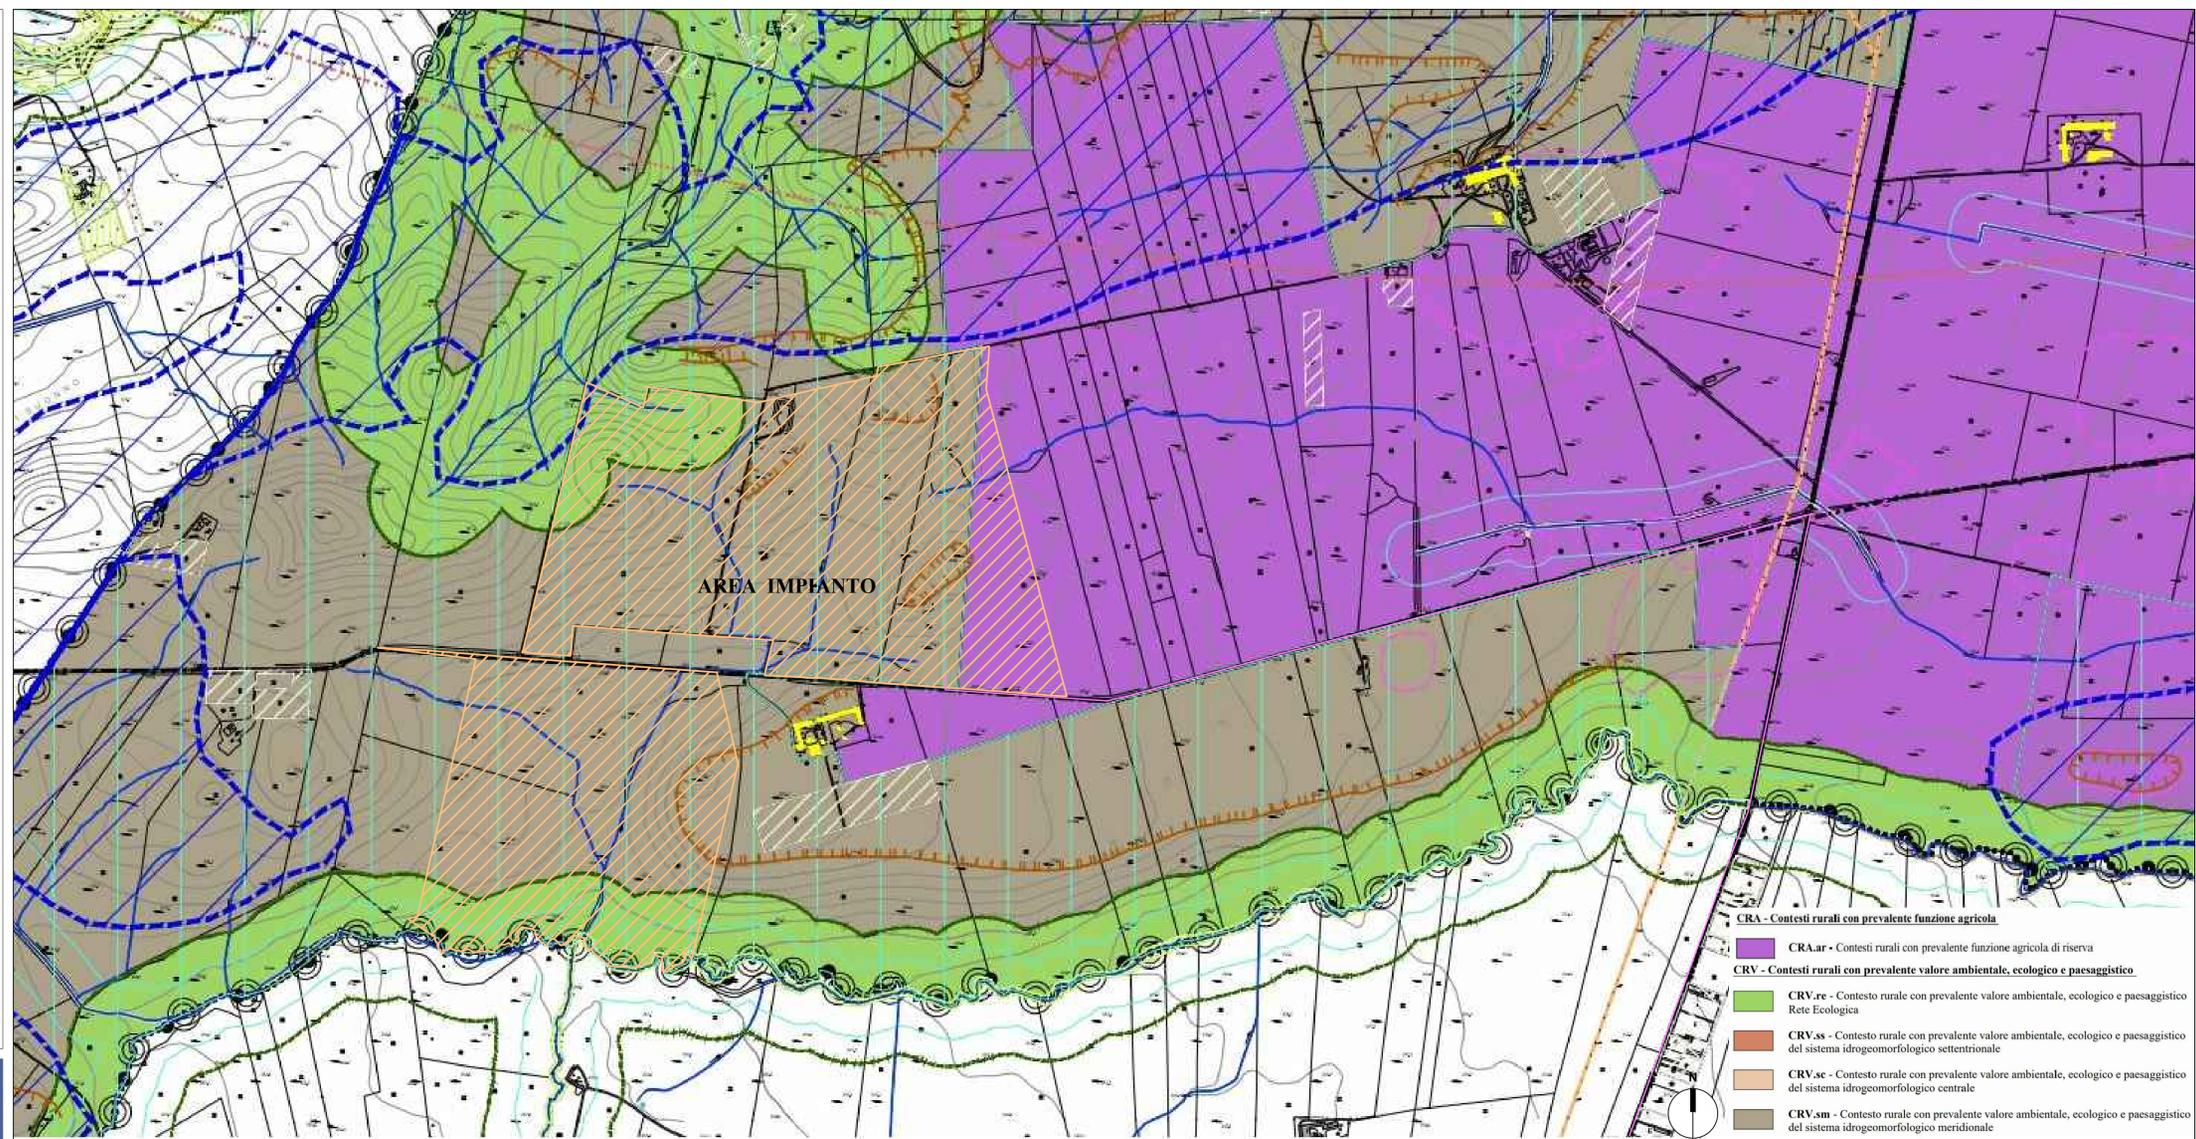

PUG LUCERA

- CRA - Contesti rurali con prevalente funzione agricola
- CRA.ar - Contesti rurali con prevalente funzione agricola di riserva
- CRV - Contesti rurali con prevalente valore ambientale, ecologico e paesaggistico
- CRV.re - Contesto rurale con prevalente valore ambientale, ecologico e paesaggistico Rete Ecologica
- CRV.as - Contesto rurale con prevalente valore ambientale, ecologico e paesaggistico del sistema idrogeomorfologico settentrionale
- CRV.sc - Contesto rurale con prevalente valore ambientale, ecologico e paesaggistico del sistema idrogeomorfologico centrale
- CRV.sm - Contesto rurale con prevalente valore ambientale, ecologico e paesaggistico del sistema idrogeomorfologico meridionale

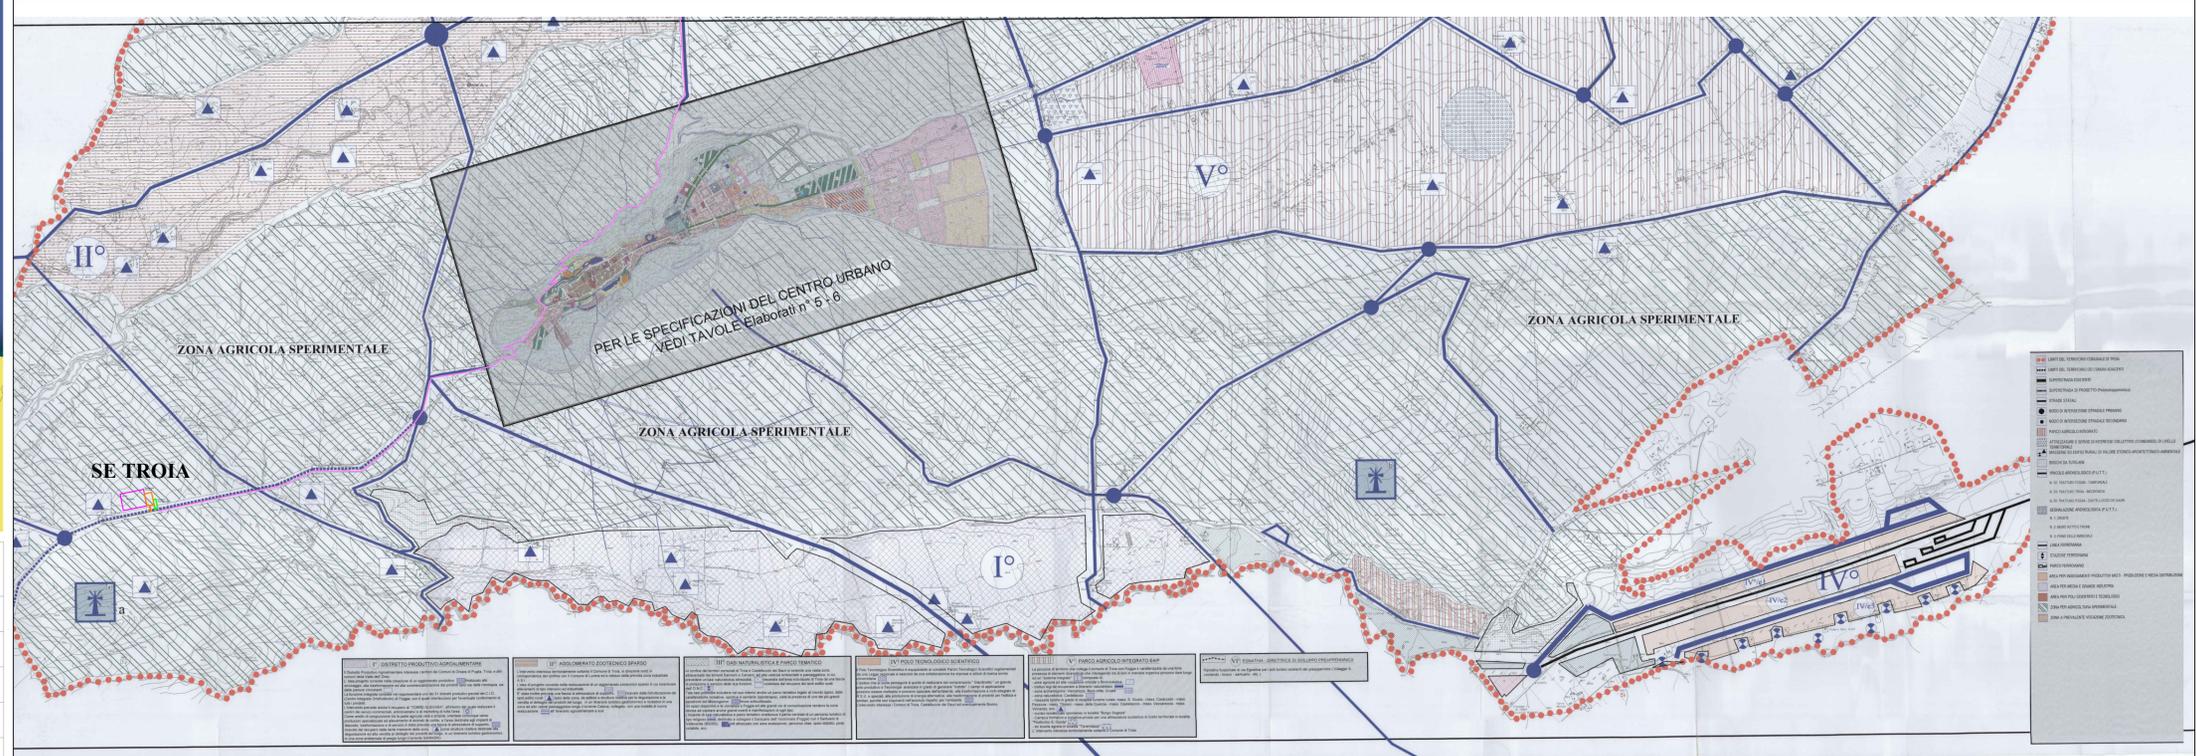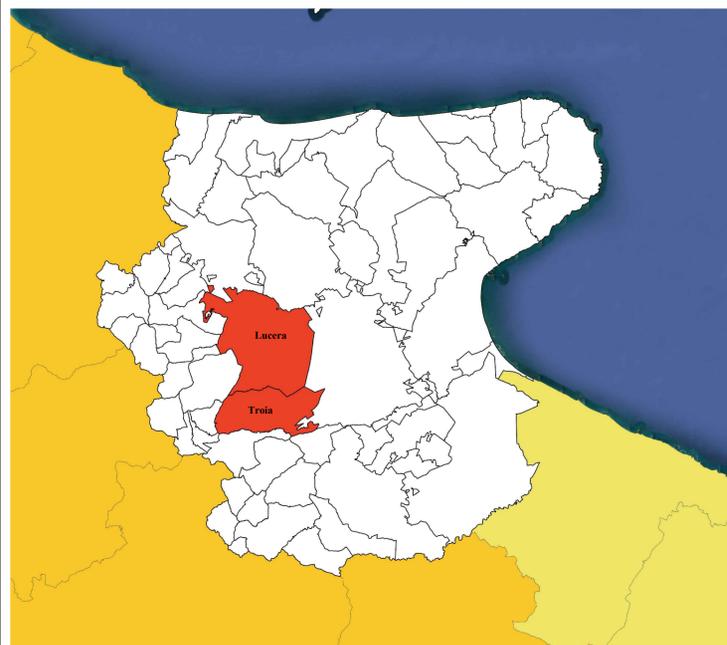

PUG TROIA

LEGENDA

	Ingressi		Linea 30 kV in cavo interrato da realizzare		Recinzione
	Confine catastale terreni		Dorsale a 30 kV in cavo interrato di collegamento con la SSE di utenza da realizzare		Viabilità da progetto
	Aree verdi di rinaturalizzazione e compensazione		Linea BT aerea esistente		Viabilità esistente
	Area produttiva uliveto		Linea MT aerea esistente		Edificio/Manufatto esistente
	Vegetazione ripariale		Cabina di raccolta MT da realizzare		S.E. TERNA "TROIA"
	Aree verdi produttive		Locale conversione e trasformazione e locale servizi ausiliari		Ampliamento SE Troia
	Alberature fascia verde		Cabina Locale Tecnico Utente da realizzare		SE 150 kV Taverna Cancaro

