REGIONE PUGLIA
PROVINCIA DI FOGGIA
COMUNI DI LUCERA e TROIA

PROGETTO IMPIANTO SOLARE AGRI-VOLTAICO DA REALIZZARE NEL COMUNE DI LUCERA (FG) LOCALITA' MONTARATRO, E RELATIVE OPERE DI CONNESSIONE NEL COMUNE DI TROIA, DI POTENZA PARI A **75.490,24 kWp**, DENOMINATO **"LUCERA"**

PROGETTO DEFINITIVO

Carta dei vincoli PTCP della provincia di Foggia
Tutela dell'integrità culturale-matrice culturale

livello prog.	Codice Pratica STMG	N° elaborato	DATA	SCALA
PD	202000419	WUM6CC6_E10.3	25.05.2022	1:10.000

REVISIONI

REV.	DATA	DESCRIZIONE	ESEGUITO	VERIFICATO	APPROVATO
1	28/02/2024	Aggiornamento legenda e inserimento della SSE in inquadramento			

RICHIEDENTE E PRODUTTORE
HIVE ENERGY
HF SOLAR 7 S.r.l.

ENTE

PROGETTAZIONE
HORIZONFIRM
Viale Francesco Scaduto n°2/D - 90144 Palermo (PA)

Arch. A. Calandrino	Ing. D. Siracusa
Arch. S. Martorana	Ing. A. Costantino
Arch. F. G. Mazzola	Ing. C. Chiaruzzi
Arch. G. Vella	Ing. M.C. Musca
Dott Agr. B. Miciluzzo	Ing. G. Schillaci
Dott. Biol. M. Casisa	Ing. G. Buffa

dario siracusa 31.07.2024 08:22:08 GMT+00:00

Il Progettista

INQUADRAMENTO TERRITORIALE - SCALA 1:1500.000

INQUADRAMENTO TERRITORIALE - SCALA 1:200.000

VISTA AREA DI IMPIANTO DA SP 132

VISTA AREA A SUD DELLA SP 132

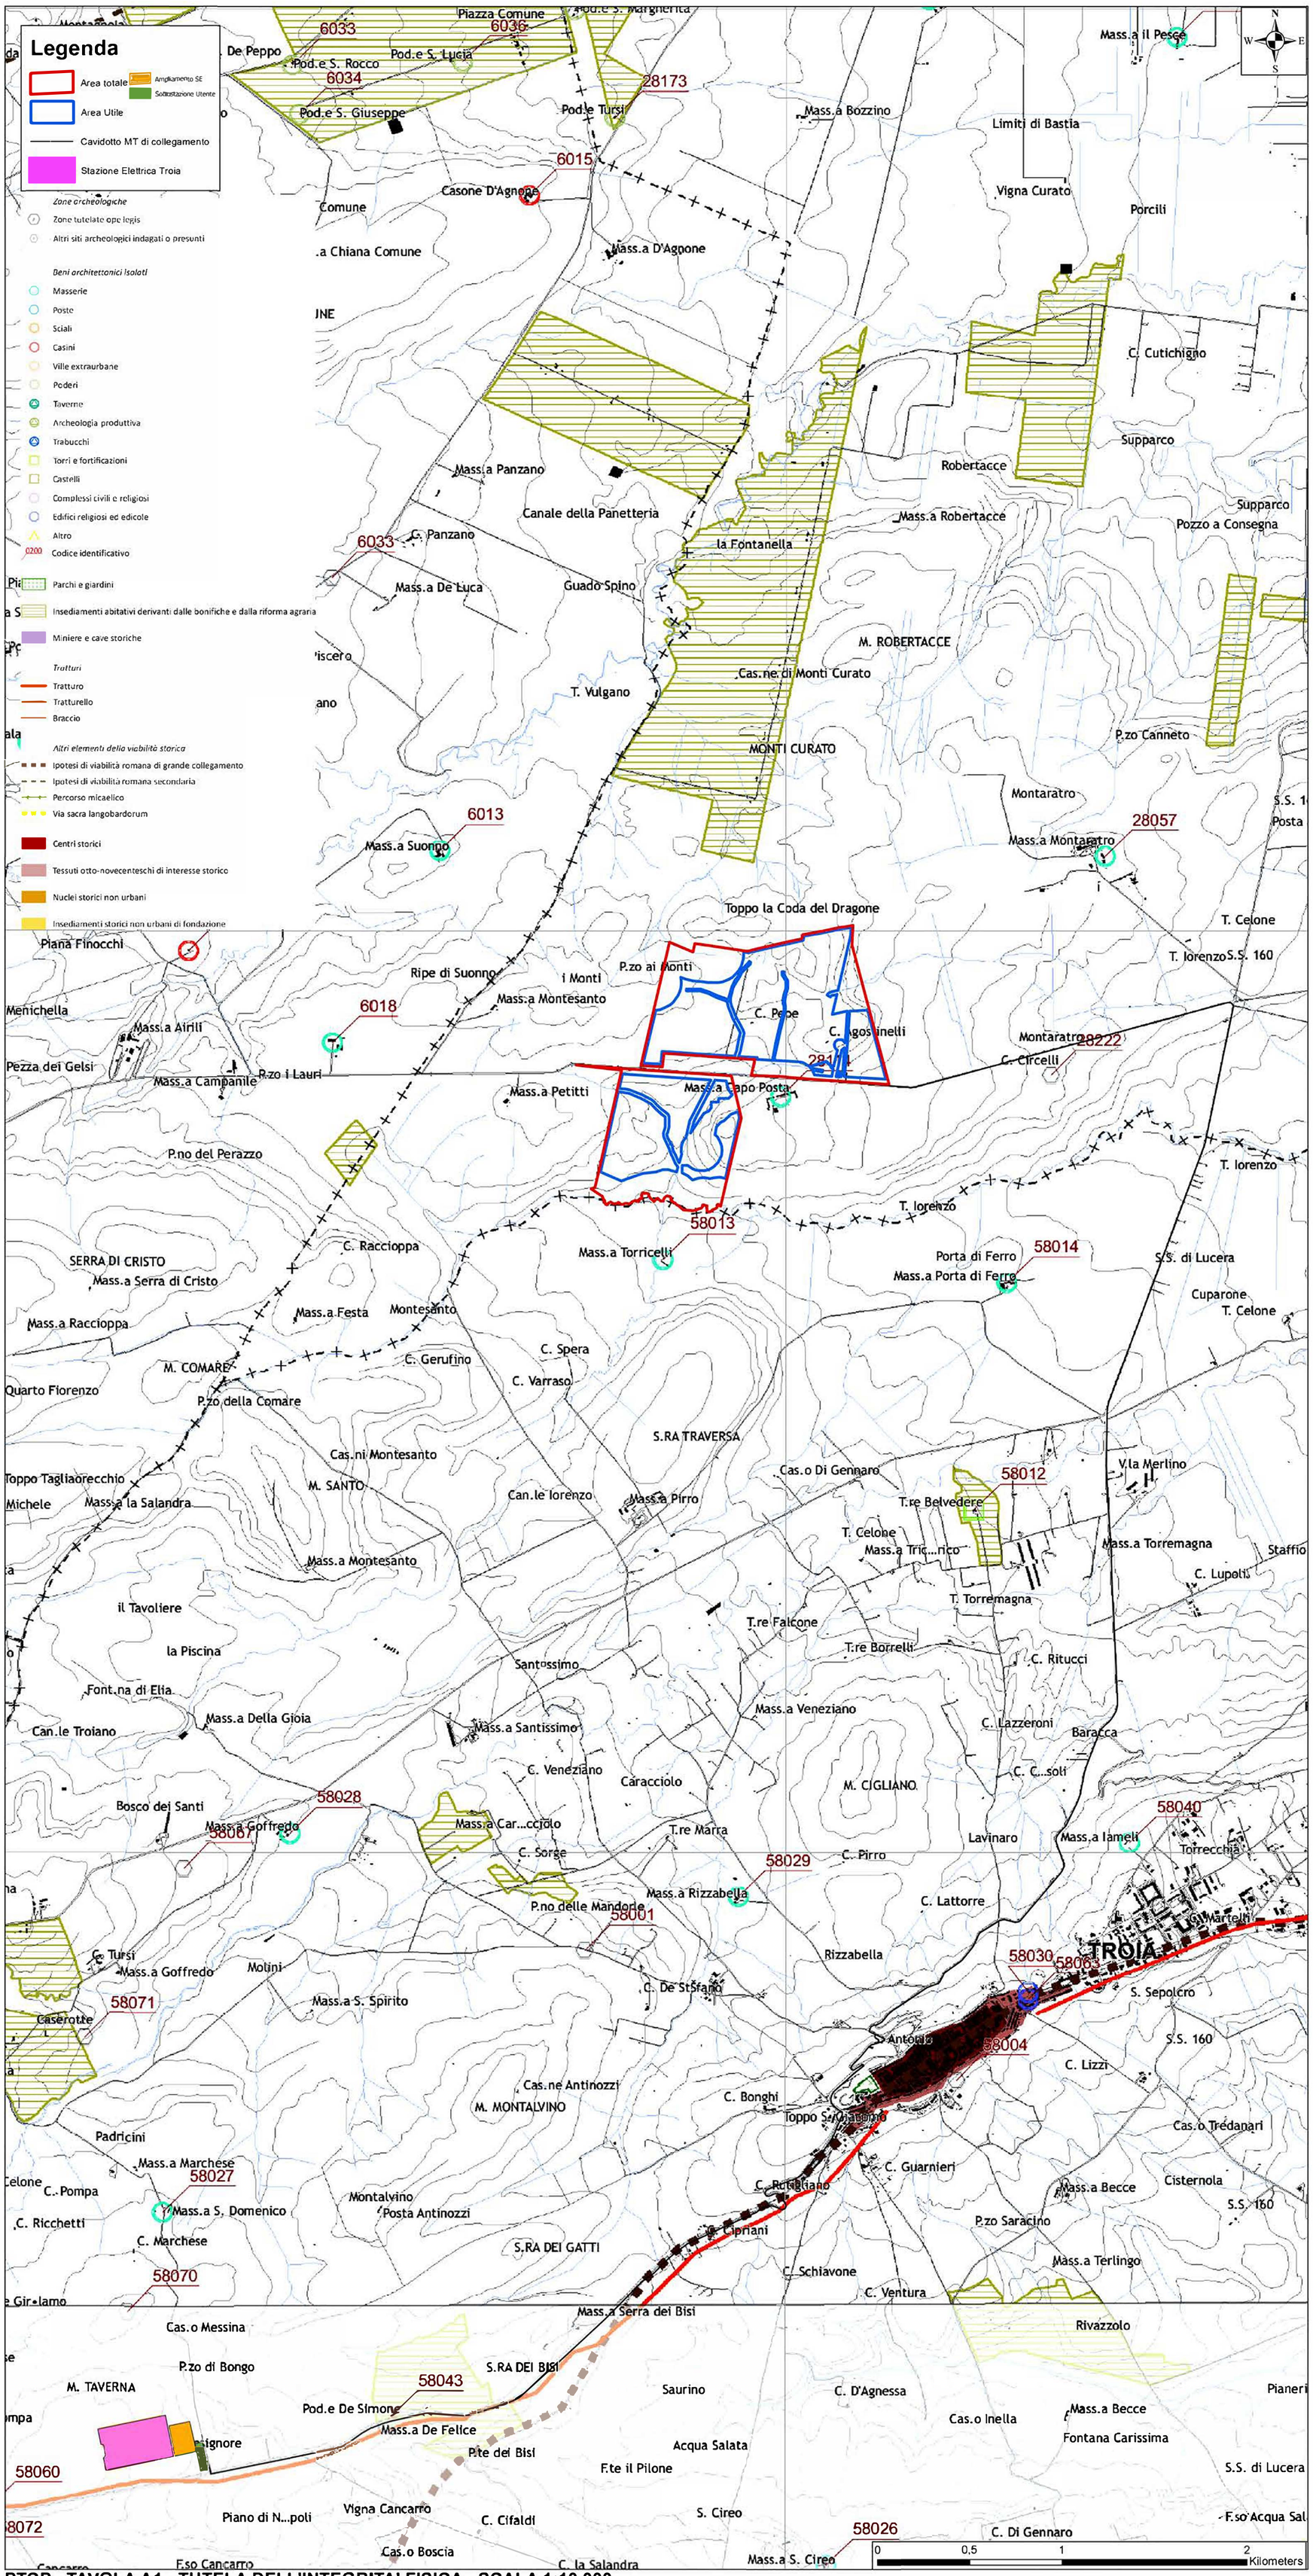

PTCP - TAVOLA A1 - TUTELA DELL'INTEGRITA' FISICA - SCALA 1:10.000