



PROGETTO IMPIANTO SOLARE AGRI-VOLTAICO DA REALIZZARE NEL COMUNE DI LUCERA (FG) LOCALITA' MONTARATRO, E RELATIVE OPERE DI CONNESSIONE NEL COMUNE DI TROIA, DI POTENZA PARI A 75.490,24 kWp, DENOMINATO "LUCERA"

PROGETTO DEFINITIVO

Rete dei Tratturi



livello prog.	Codice Pratica STMG	N° elaborato	DATA	SCALA
PD	202000419	WUM6CC6_E12	25.05.2022	10.000

REVISIONI

REV.	DATA	DESCRIZIONE	ESEGUITO	VERIFICATO	APPROVATO
1	28/02/2024	Aggiornamento legenda e inserimento della SSE in inquadramento			

RICHIEDENTE E PRODUTTORE



HF SOLAR 7 S.r.l.


ENTE

PROGETTAZIONE



Viale Francesco Scudato n°2/D - 90144 Palermo (PA)

Arch. A. Calandrino Ing. D. Siracusa  
Arch. S. Martorana Ing. A. Costantino  
Arch. F. G. Mazzola Ing. C. Chiaruzzi  
Arch. G. Vella Ing. M.C. Minca  
Dott. Agr. B. Miciluzza Ing. G. Schillaci  
Dott. Biol. M. Casisa Ing. G. Buffa

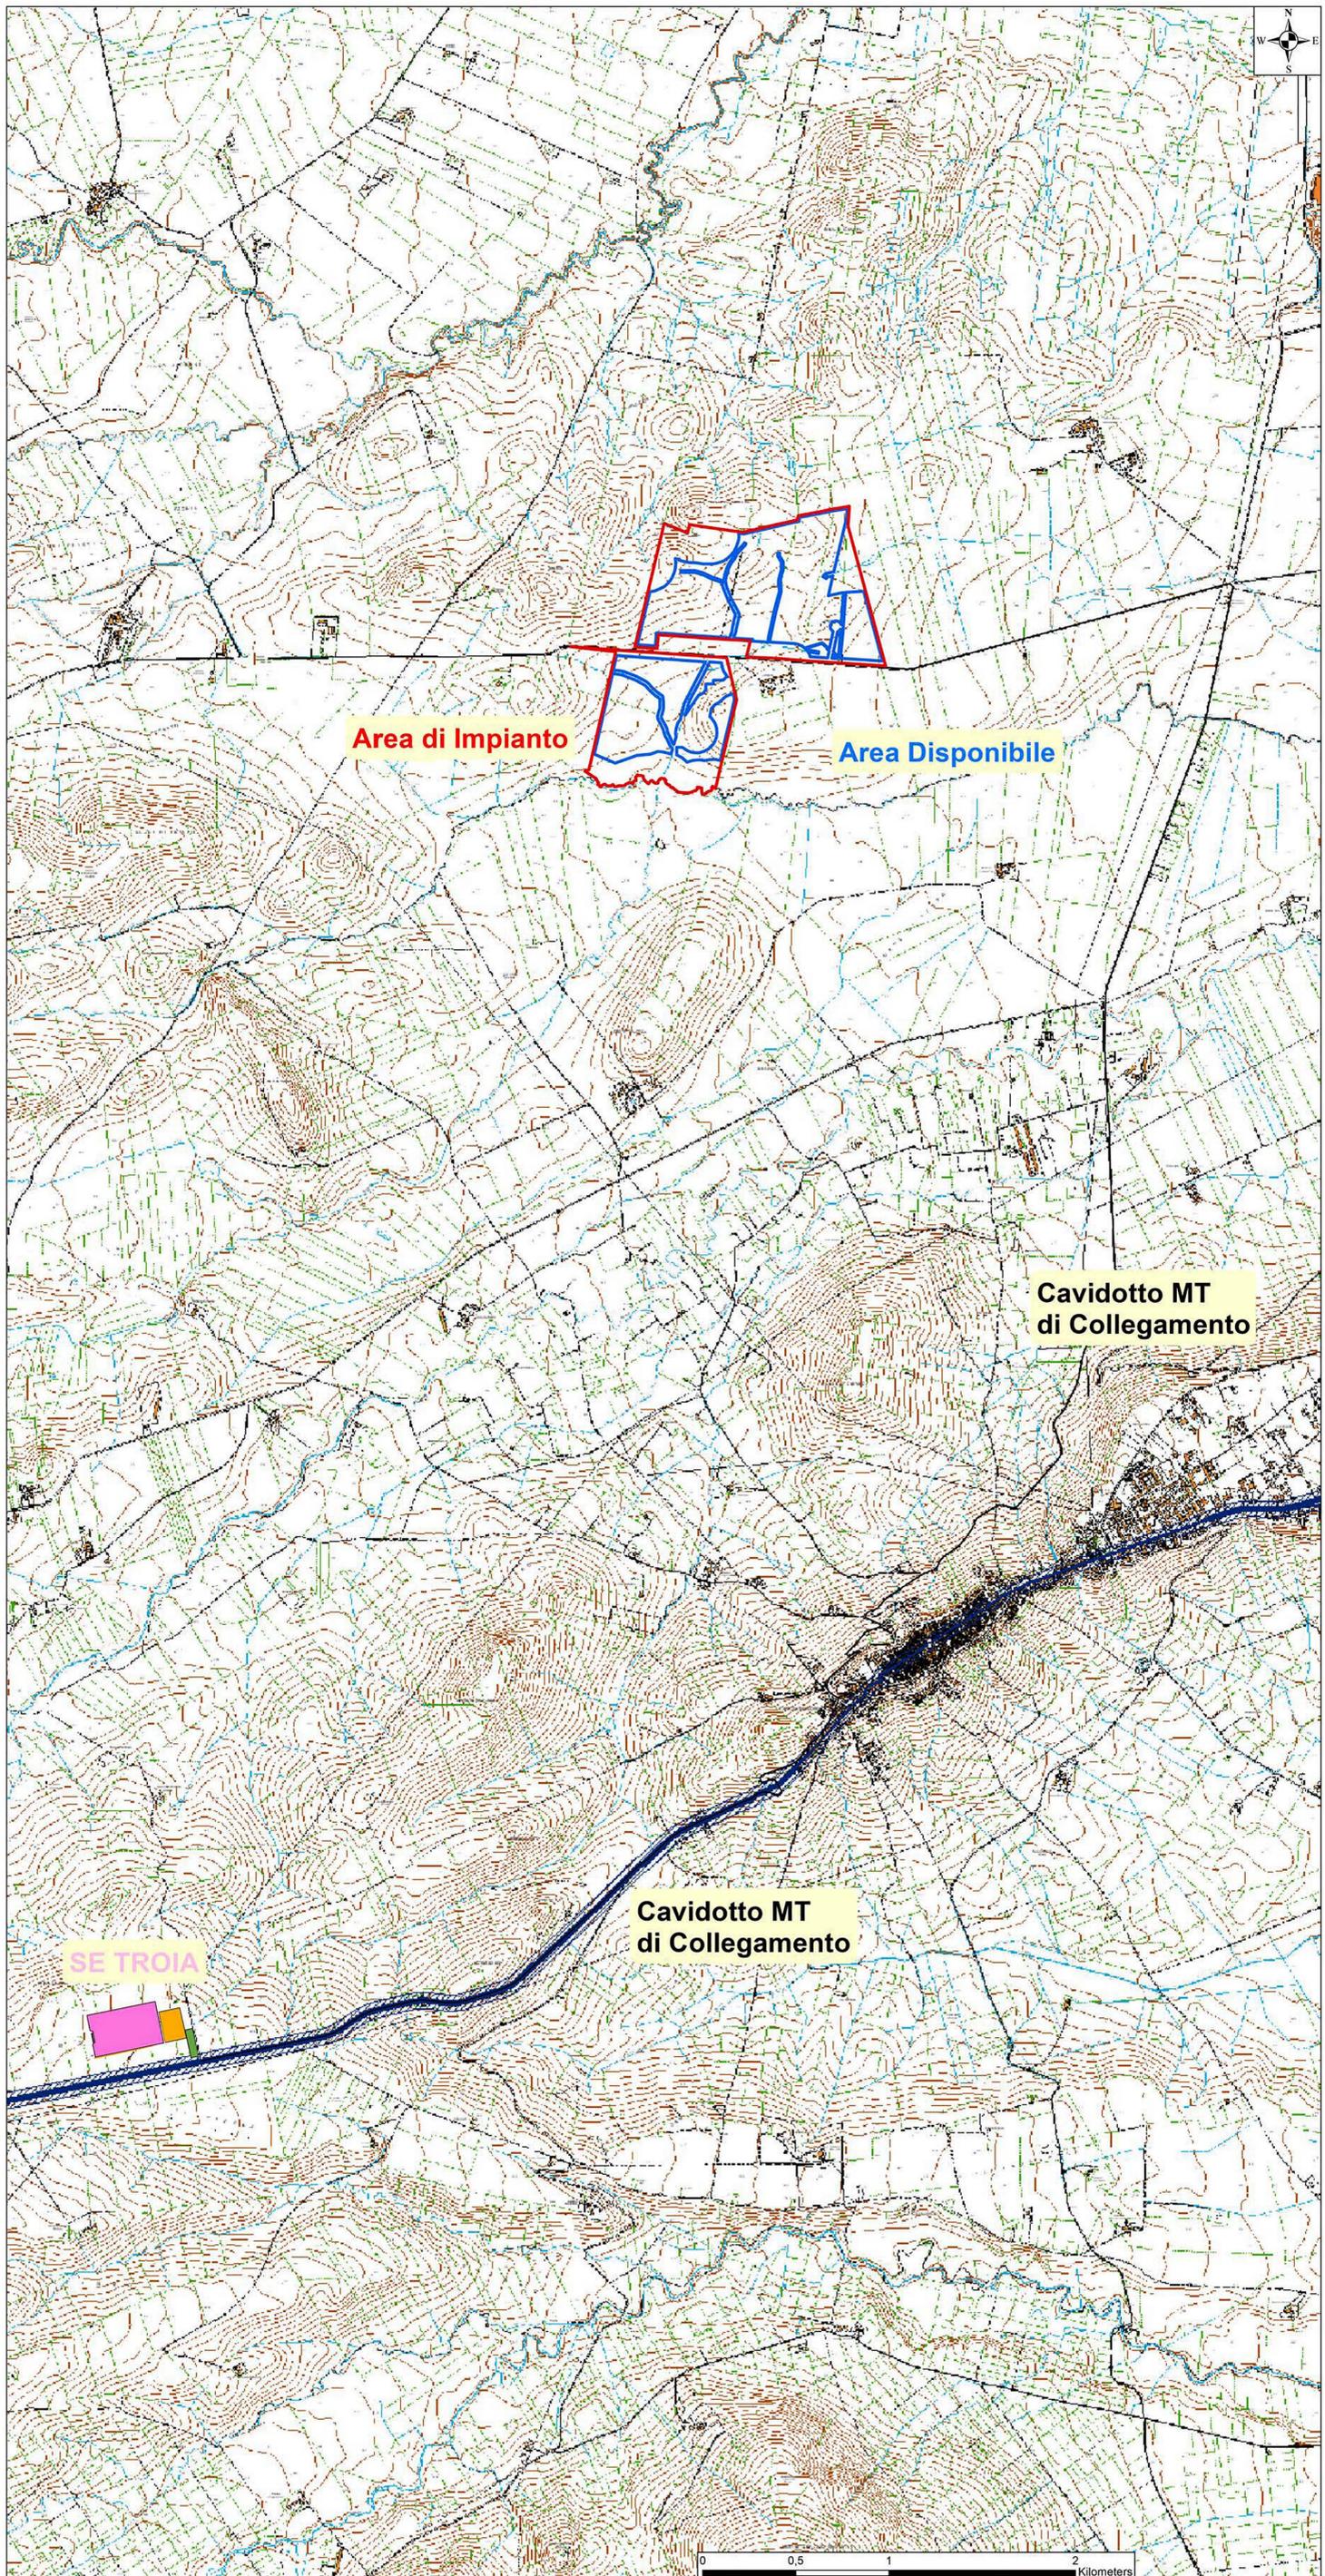

INQUADRAMENTO TERRITORIALE - SCALA 1:1500.000



INQUADRAMENTO TERRITORIALE - SCALA 1:200.000



VISTA AREA DI IMPIANTO PLOT 1



PPTR - AREE DI RISPETTO DELLE COMPONENTI CULTURALI E INSEDIATIVE - RETE TRATTURI - SCALA 1:10.000