



REGIONE PUGLIA
 PROVINCIA DI FOGGIA
 COMUNI DI LUCERA e TROIA



PROGETTO IMPIANTO SOLARE AGRI-VOLTAICO DA REALIZZARE NEL COMUNE DI LUCERA (FG) LOCALITA' MONTARATRO, E RELATIVE OPERE DI CONNESSIONE NEL COMUNE DI TROIA, DI POTENZA PARI A **75.490,24 kWp**, DENOMINATO "**LUCERA**"

PROGETTO DEFINITIVO

Corografia aree PUTT/Ate



livello prog.	Codice Pratica STMG	N° elaborato	DATA	SCALA
PD	202000419	WUM6CC6_E18.1	25.05.2022	25.000

REVISIONI					
REV.	DATA	DESCRIZIONE	ESEGUITO	VERIFICATO	APPROVATO
1	28/02/2024	Aggiornamento legenda e inserimento della SSE in inquadramento			

RICHIEDENTE E PRODUTTORE




ENTE

PROGETTAZIONE



Viale Francesco Scudato n°2/D - 90144 Palermo (PA)
 Arch. A. Calandrino Ing. D. Siracusa
 Arch. S. Martorana Ing. A. Costantino
 Arch. F. G. Mazzola Ing. C. Chiaruzzi
 Arch. G. Vella Ing. M.C. Musca
 Dott. Agr. B. Miciluzzo Ing. G. Schillaci
 Dott. Biol. M. Cassia Ing. G. Bulla

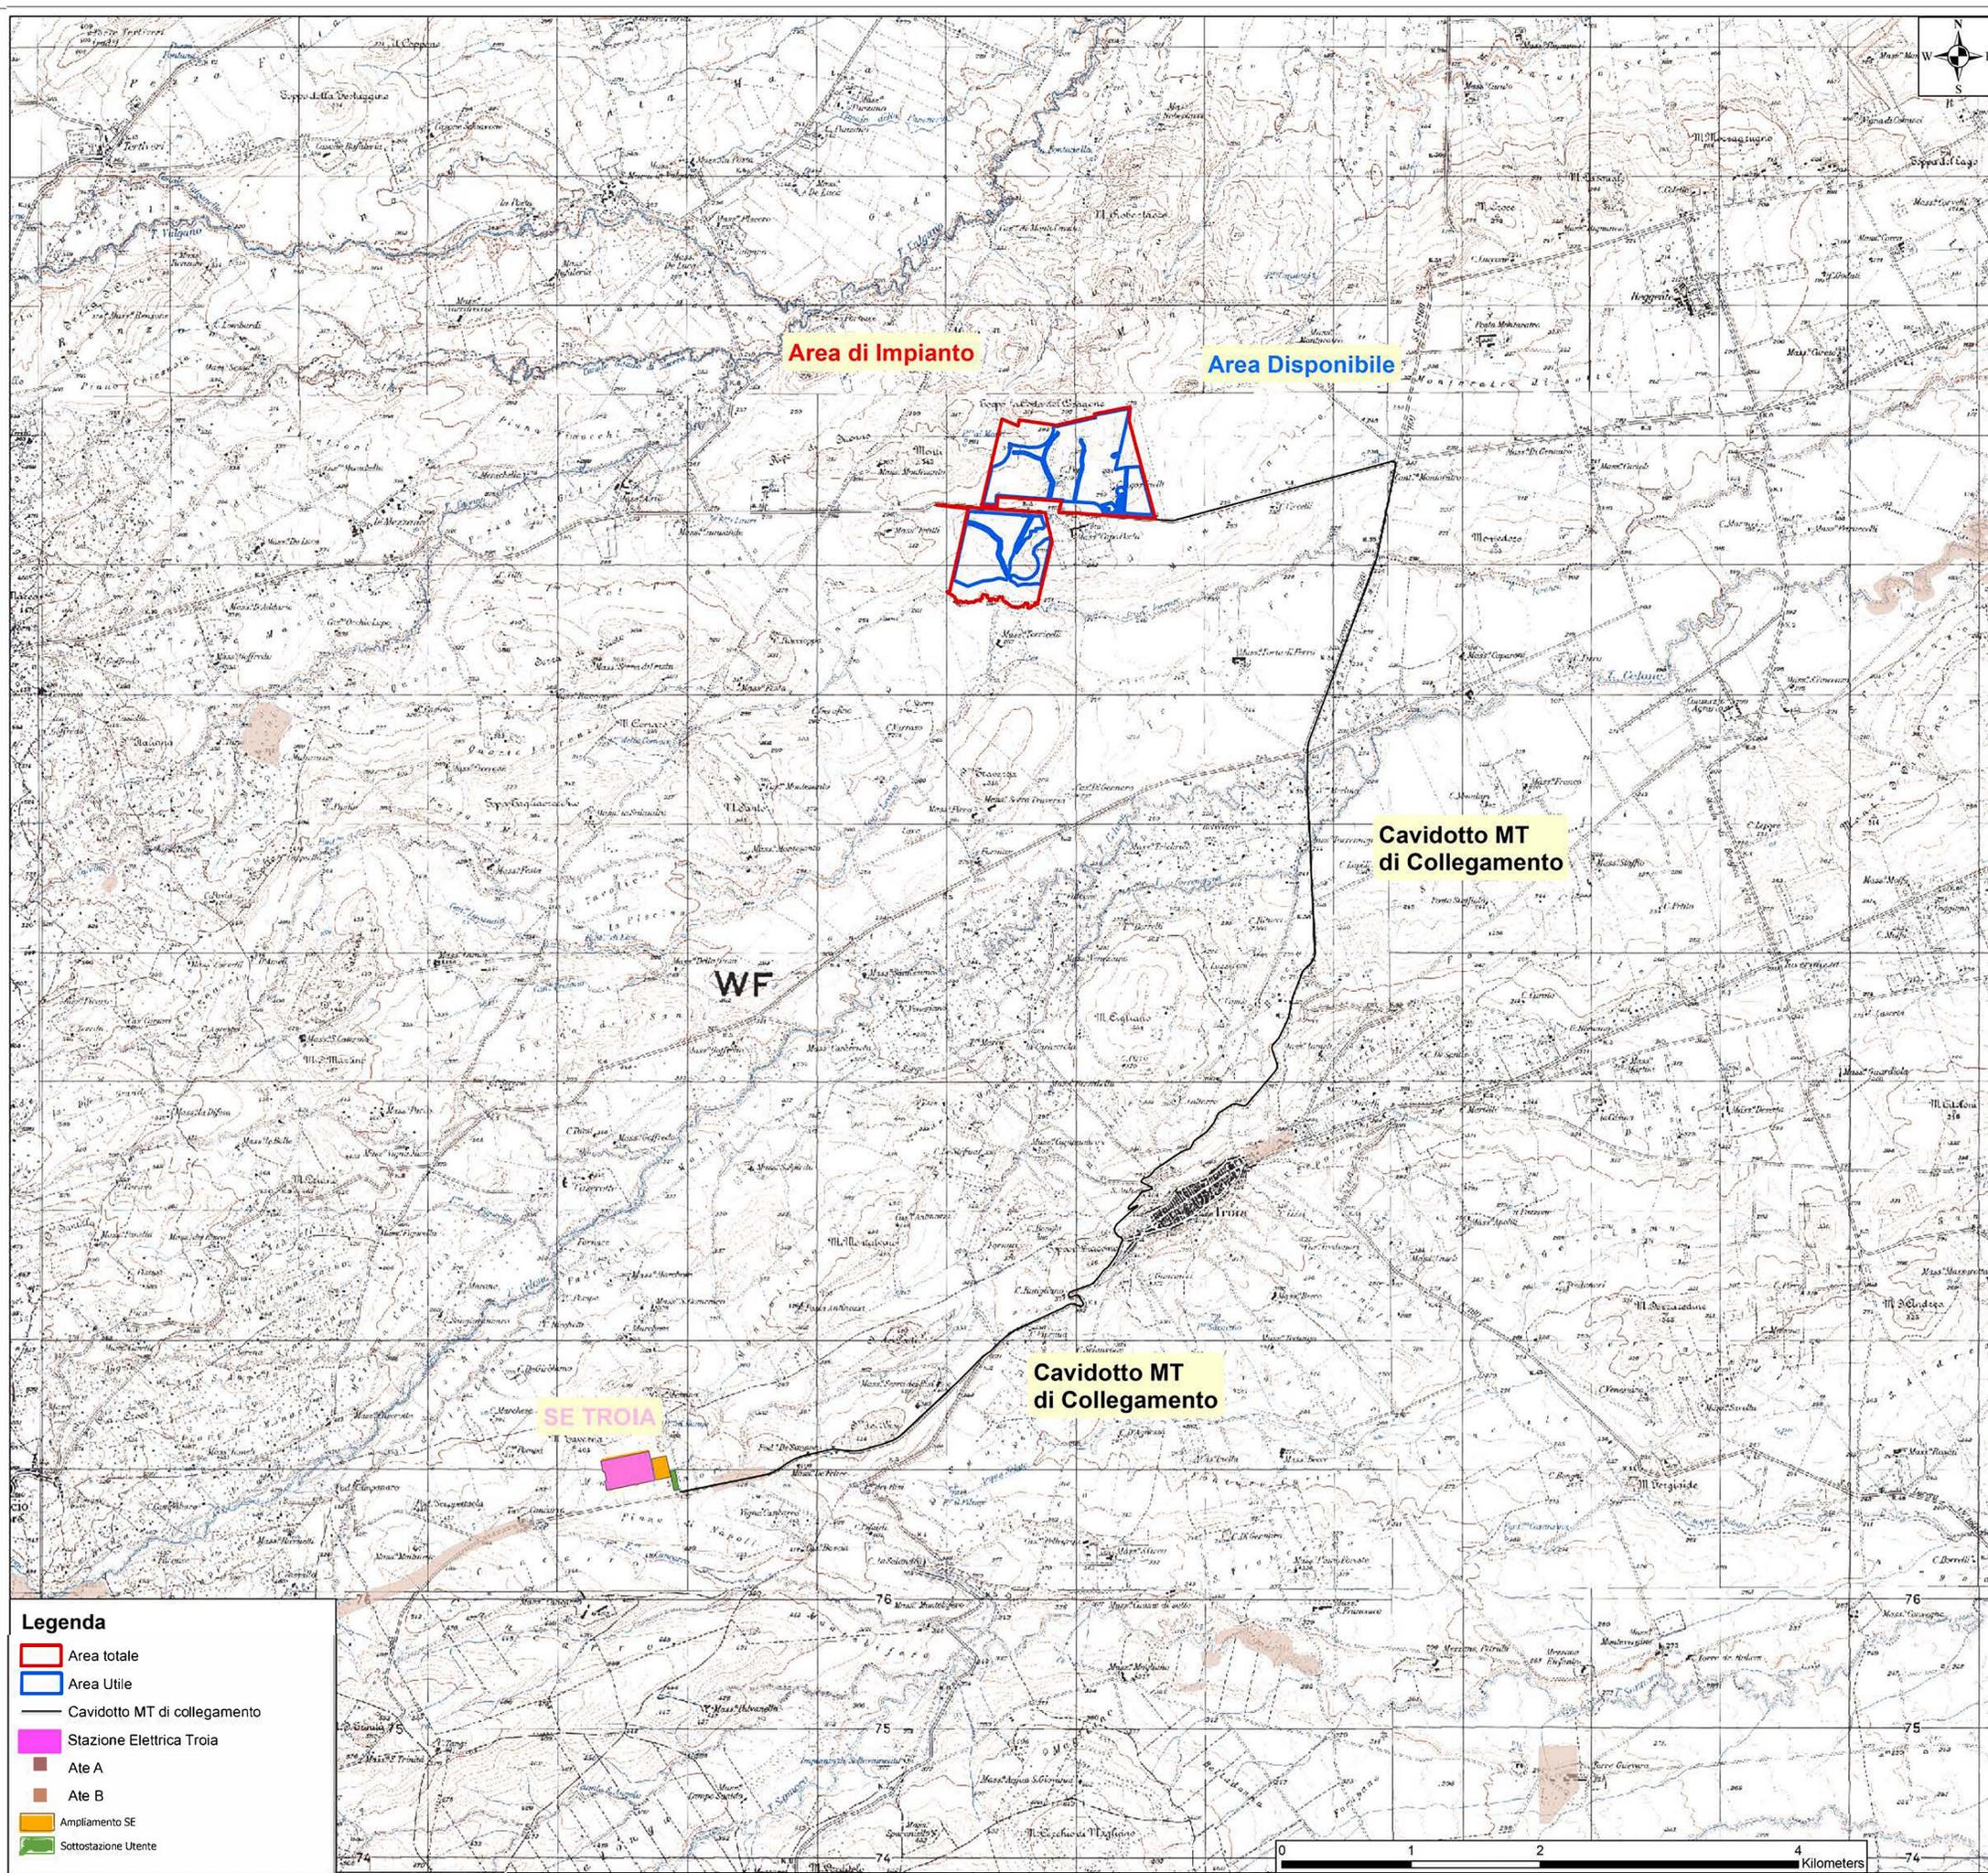

Legenda

- Area totale
- Area Utile
- Cavidotto MT di collegamento
- Stazione Elettrica Troia
- Ate A
- Ate B
- Ampliamento SE
- Sottostazione Utente