DOCUMENTI DI RIFERIMENTO	N.

1 Planimetria di progetto
1 : 550

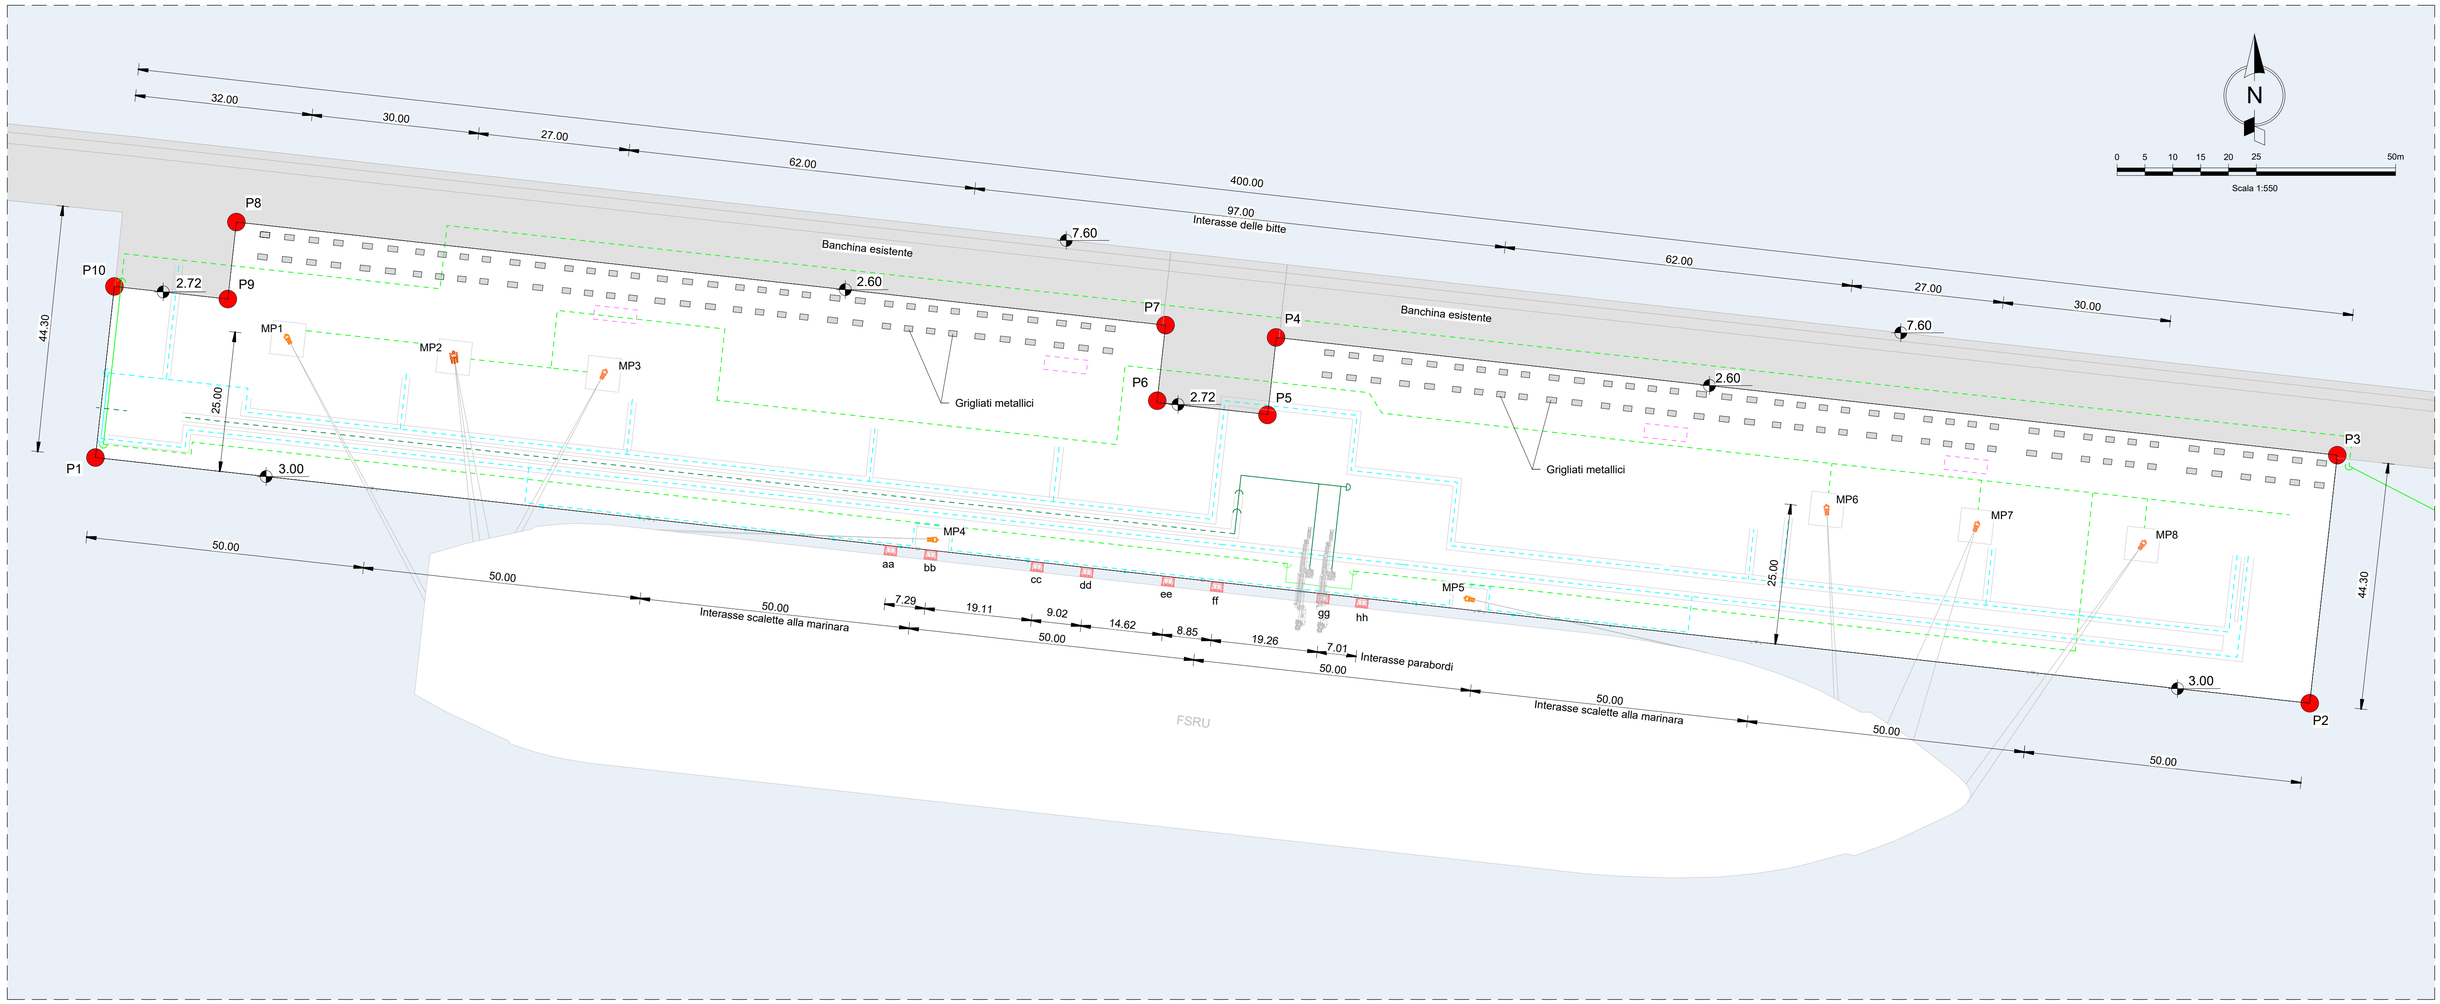

Tabella coordinate Ganci a Scocco					
Gancio a Scocco	Tipologia	x[m]	y[m]	z[m] (Quota connessione Gancio - Cima)	SWL Assembly [MT]
MP01	Doppio	32.00	25.00	0.50	300
MP02	Triplo	62.00	25.00	0.50	450
MP03	Doppio	89.00	25.00	0.50	300
MP04	Doppio	151.00	2.00	0.50	300
MP05	Doppio	248.00	2.00	0.50	300
MP06	Doppio	310.00	25.00	0.50	300
MP07	Doppio	337.00	25.00	0.50	300
MP08	Doppio	367.00	25.00	0.50	300

Legenda
Cavidotto elettrico
Cavidotto antincendio
Cavidotto Gas
Impianto trattamento acque di prima pioggia
Bitta con doppio gancio a scocco
Bitta con triplo gancio a scocco
Respingente Supercone fender SCN 1300

Tabella coordinate Respingenti Piattaforma d'Accosto				
Gancio a Scocco	Tipologia	x[m]	y[m]	z[m] (Quota punto centrale del fender)
aa	SCN 1300	143.82	0.00	-1.50
bb	SCN 1300	151.11	0.00	-1.50
cc	SCN 1300	170.22	0.00	-1.50
dd	SCN 1300	179.24	0.00	-1.50
ee	SCN 1300	193.86	0.00	-1.50
ff	SCN 1300	202.97	0.00	-1.50
gg	SCN 1300	221.97	0.00	-1.50
hh	SCN 1300	228.98	0.00	-1.50

Coordinate ingombro nuovo impalcato		
ID	Posizione X	Posizione Y
P1	446437.373	4522543.697
P2	446834.934	4522499.592
P3	446839.874	4522544.118
P4	446649.392	4522565.251
P5	446647.860	4522551.436
P6	446627.981	4522553.641
P7	446629.505	4522567.457
P8	446462.688	4522585.964
P9	446461.156	4522572.150
P10	446440.781	4522574.413

KEY MAP

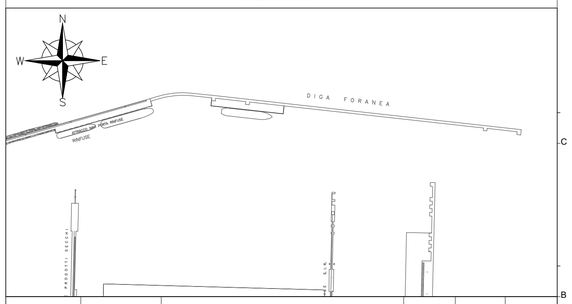

Rev.	Data	Descrizione	Redatto	Controllato	Verificato
00	Agosto 2024	Emissione per Enti	A.Bartoleschi	L.Nardi	P.Russo S.Scandale

Firmato digitalmente da

Rocco Vincenzo Monaco

CN = Monaco Rocco Vincenzo
C = IT

snam

PROGETTISTA
TEN TECHNIP ENERGIES
RIF.TEN: 217871C-060-DW-3800-002

COMMESSA **NQ/R21300/L01**
UNITA' N. 001

TITOLO
Planimetria di progetto generale di banchina e layout bitte

DIS. N. 001-GB-A-10015

REVISIONE 00

PROGETTO/IMPIANTO
TERMINALE DI PORTO TORRES ED OPERE CONNESSE

FG.

SCALA Come indicato

DOCUMENTO DI PROPRIETA' SNAM. LA SOCIETA' TUTELERA' I PROPRI DIRITTI IN SEDE CIVILE E PENALE A TERMINI DI LEGGE.

A1