


Continua su Area 2

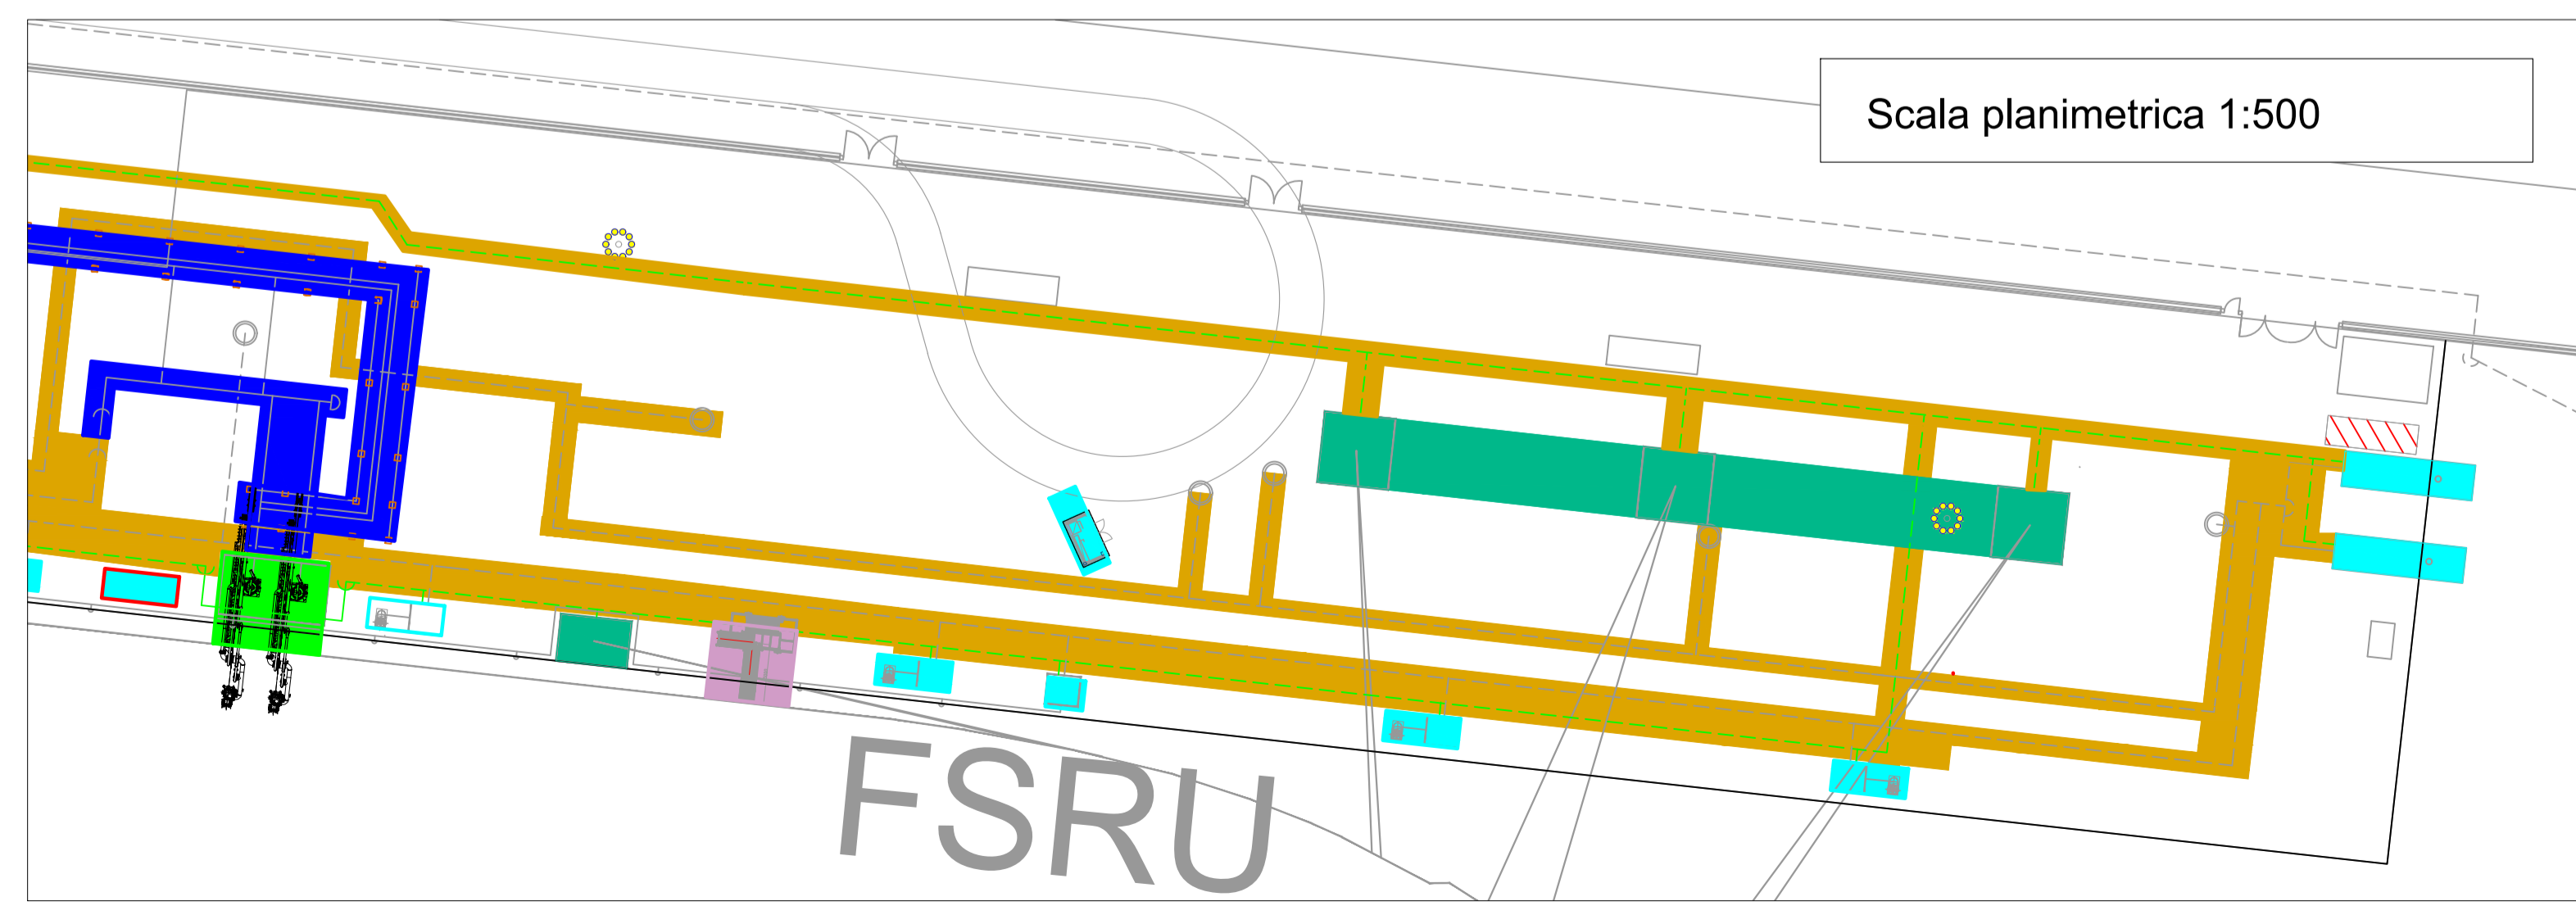

Continua da Area 1

LEGENDA AREE CANTIERE OPERATIVI:

- Sfiato e serbatoio di raccolta drenaggi
- Scalandrone per accesso nave
- Cabina quadri elettrici e controllo
- Area trappola
- Area costruzione/installazione fabbricati
- Bracci di carico e scarico / supporti per cavi / sistema scarico acqua di mare
- Area dedicata ai sistemi di ormeggio
- Tubazioni esposte
- Tubazioni interrato


DOCUMENTI DI RIFERIMENTO		N.
Planimetria generale dell'impianto		001-GB-B-61000

ELENCO EDIFICI/APPARECCHIATURE

- 1) Punto intercettazione di linea (PIL)
- 2) Scala accesso/uscita FSRU
- 3) Sistema sfiato in banchina e serbatoio raccolta drenaggi
- 4) Cabine containerizzate modulari per quadri elettrici e controllo dei sistemi in banchina
- 5) Area generatore e serbatoio diesel
- 6) Cabinati pompe antincendio
- 7) Serbatoio riserva idrica (50m³) e pompa jockey
- 8) Struttura carico/scarico gru da FSRU
- 9) Guardiola
- 10) Cabinato comando monitori antincendio
- 11) Container MT/BT (terza parte)
- 12) Avvolgitore manichette per scarico fluidi reflui da FSRU a banchina
- 13) Skid generazione azoto
- 14) Serbatoio gasolio
- 15) Bracci di carico/scarico gas FSRU
- 16) Skid iniezione ipoclorito

NOTE GENERALI:

- A. Posizione ed elevazione sfiato potrebbero subire modifiche in relazione allo studio di irraggiamento.
- B. Le effettive grandezze delle aree di cantiere potranno subire modifiche in base alle caratteristiche delle macchine operatrici utilizzate.

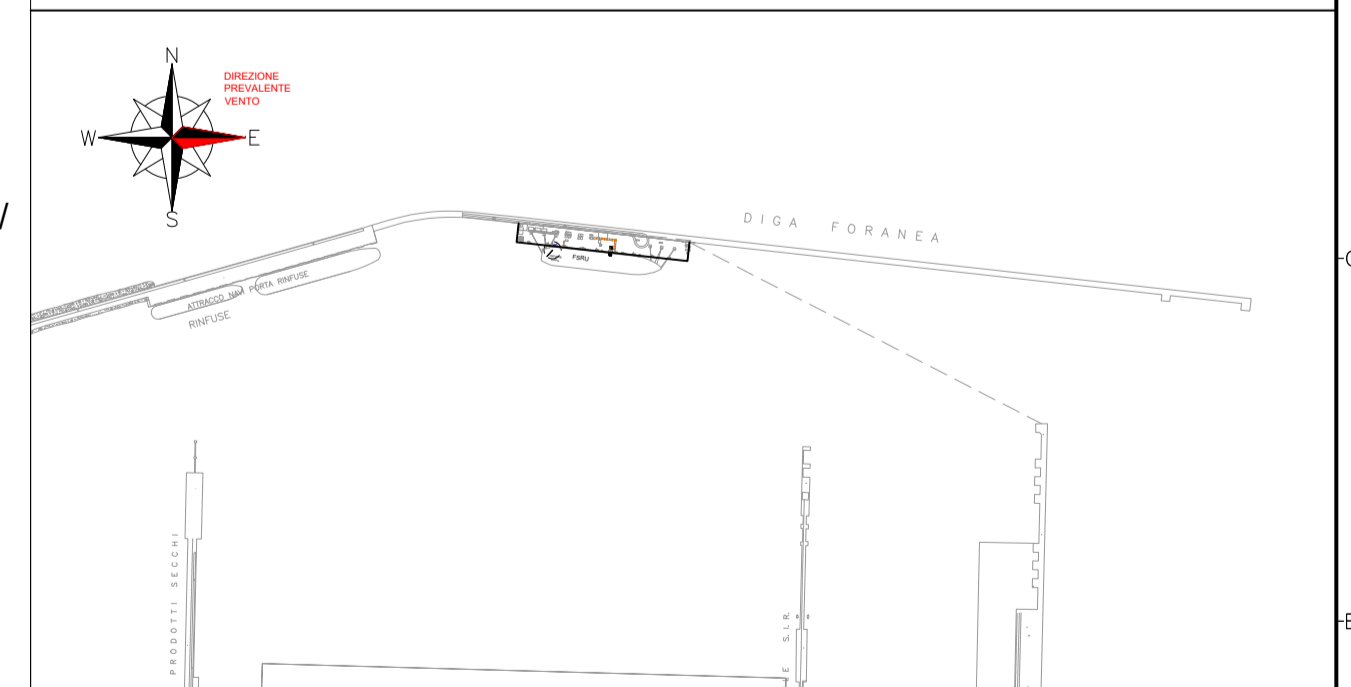

01	AGOSTO 2024	EMISSIONE PER ENTI	A. Fumali T. Ciccarelli	L. Nardi R. Contessi	P. Russo S. Scandola A. Consonni
00	26/10/22	EMISSIONE FINALE / PER ENTI			
Rev.	DATA	DESCRIZIONE	ELABORATO	VERIFICATO	APPROVATO
			COMMESSA	UNITA' N.	
			RIF. TEN: 2178710001-8096-DW-1700-001		
TITOLO PLANIMETRIA GENERALE AREE CANTIERI OPERATIVI			DIS. N. 001-GB-B-61001		
PROGETTO/IMPIANTO TERMINALE DI PORTO TORRES ED OPERE CONNESSE			REVISIONE 01 FG. 1 DI 1 SCALA -		