

RIFERIMENTI		
RIF.	NUMERO DOC.	TITOLO DOC.
1	001-GB-B-61000	Planimetria generale dell'impianto


NOTE

LEGENDA

- ADEGUAMENTO BANCHINA
- FSRU
- AREA DI 2 KM INTORNO ALLO STABILIMENTO
- PRINCIPALI VIE DI COMUNICAZIONE STRADALI
- ZONA INDUSTRIALE

ABBREVIAZIONI	
DN	Diametro Nominale
FSRU	Floating Storage and Regasification Unit (Unità Galleggianti di Stoccaggio e Rigassificazione)

PARAMETRI GEODETICI			
Ellissoide	: Hayford 1924 International	Proiezione	: GAUSS BOAGA F.O.
Semiassse Maggiore	: 6 378 388.0000	Trasversa Marcatore	
Schiacciamento	: 1/297	F.N.	: 0m
DATUM SHIFT (Da WGS84)		F.E.	: 1 500 000m
X shift [m]	: +222.68	Meridiano Centrale	: 9°00'00"E
Y shift [m]	: +65.01	Latitudine Origine	: 0° N
Z shift [m]	: -13.41	Fattore di Scala	: 0.9996
X rot [arcsec]	: 0		
Y rot [arcsec]	: 0		
Z rot [arcsec]	: 0		
Sc. Factor [ppm]	: 0		

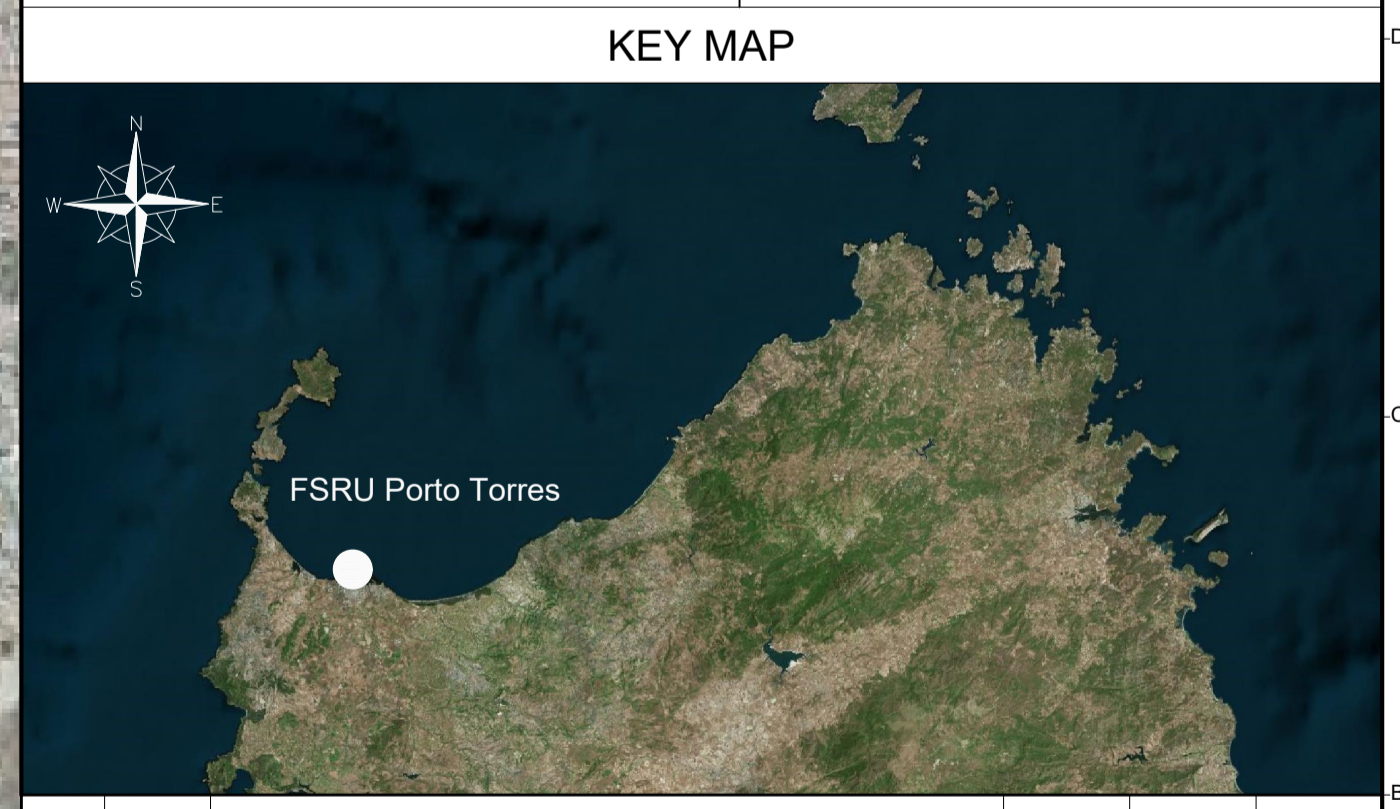

REV	DATA	DESCRIZIONE	ELABORATO	VERIFICATO	APPROVATO
00	AGOSTO 2024	EMISSIONE PER ENTI	M. Vignello	L. Valsi	M. Compagnino
Proprietario:			Progettista:		
Cod. tec.:			001-ZB-B-85302		
Revisione:			00		
Comm.:			-		
Scala:			1:10000		

TERMINALE DI PORTO TORRES

COROGRAFIA DELLA ZONA E CARTA NAUTICA