


DOCUMENTI DI RIFERIMENTO	N
Planimetria generale dell'impianto	001- GB-B-61000
Condotta sottomarina-Planimetria generale	001-ZB-B-85400
Condotta sottomarina-Planimetria generale Aree Cantieri Operativi	001-GB-B-61007

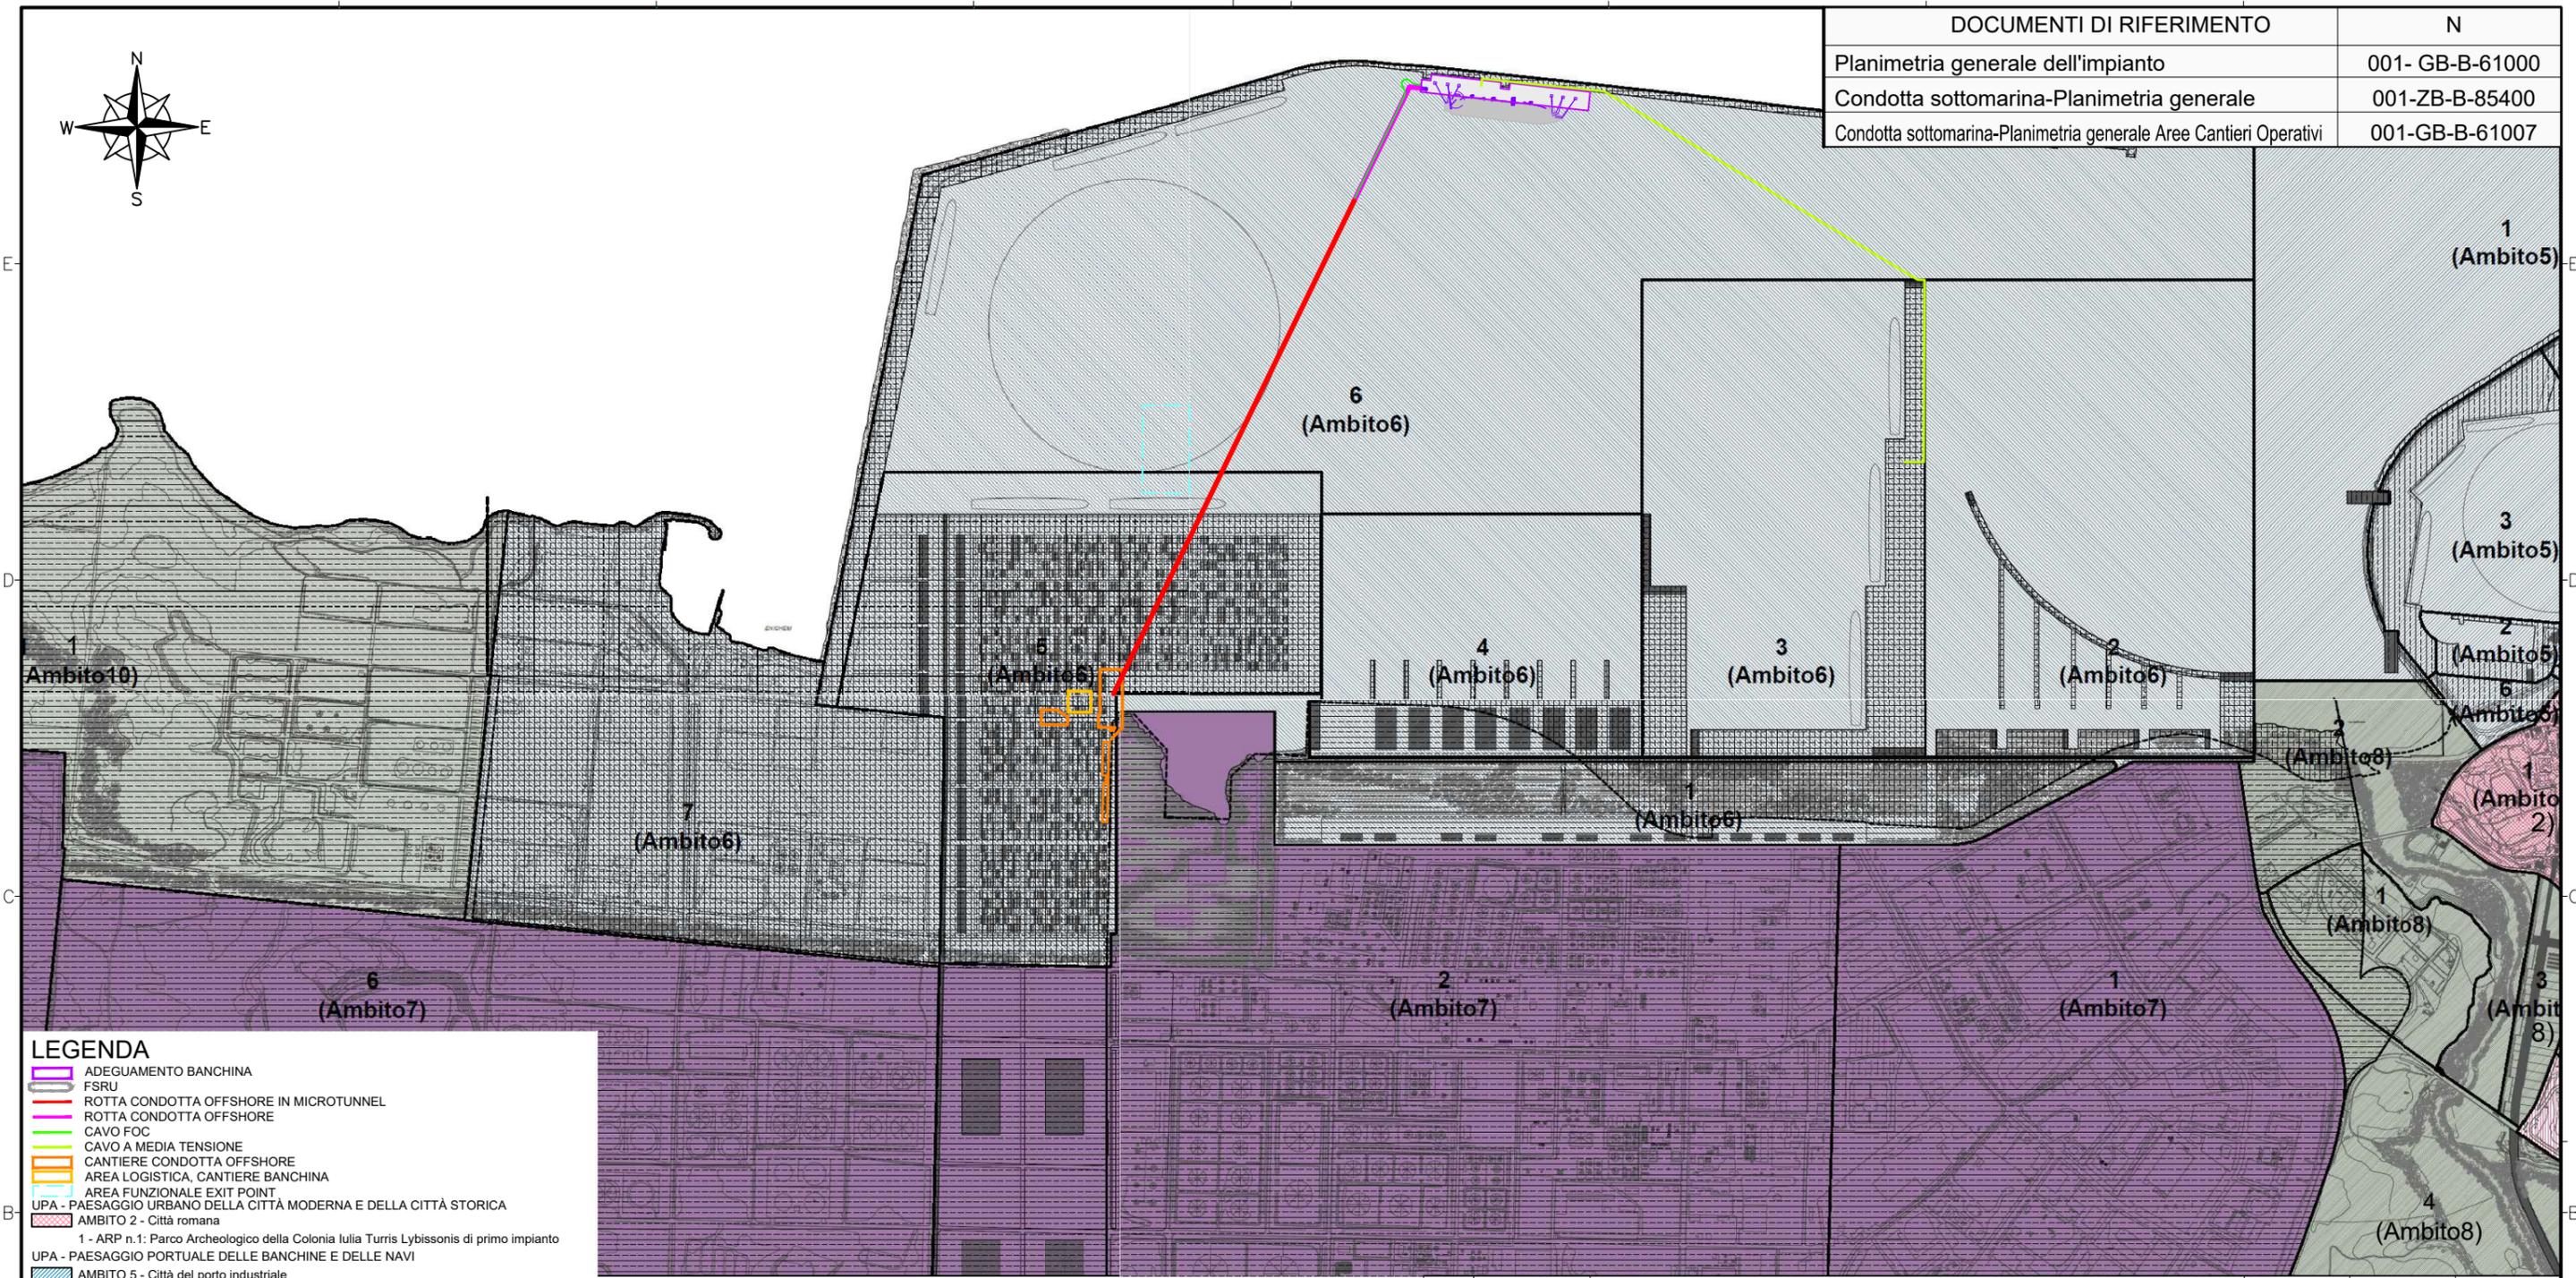

LEGENDA

- ADEGUAMENTO BANCHINA
- FSRU
- ROTTA CONDOTTA OFFSHORE IN MICROTUNNEL
- ROTTA CONDOTTA OFFSHORE
- CAVO FOC
- CAVO A MEDIA TENSIONE
- CANTIERE CONDOTTA OFFSHORE
- AREA LOGISTICA, CANTIERE BANCHINA
- AREA FUNZIONALE EXIT POINT
- UPA - PAESAGGIO URBANO DELLA CITTÀ MODERNA E DELLA CITTÀ STORICA
- AMBITO 2 - Città romana
- 1 - ARP n.1: Parco Archeologico della Colonia Iulia Turris Lybissonis di primo impianto
- UPA - PAESAGGIO PORTUALE DELLE BANCHINE E DELLE NAVI
- AMBITO 5 - Città del porto industriale
- 1 - Area dell' Antemurale di Ponente del porto civico
- 2 - Area della nautica peschereccia
- 3 - Area del porto passeggeri del bacino interno
- 6 - Area della viabilità del porto civico
- AMBITO 6 - Città del porto industriale
- 1 - ARP n.4: Parco Lineare del porto industriale
- 2 - ARP n.5: Parco costiero ricettivo e direzionale
- 3 - Area della banchina passeggeri e mercati del porto industriale
- 4 - ARP n.6: Grandi e piccoli cantieri navali
- 5 - ARP n.7: Porto industriale e terminal container
- 6 - Area della Diga Foranea
- 7 - Area delle attività artigianali-cantieristiche da riqualificare in senso ambientale
- UPA - PAESAGGIO INDUSTRIALE DEGLI IMPIANTI E DELLE RETI
- AMBITO 7 - Città industriale
- 1 - Area delle attività artigianali storiche da riqualificare in senso ambientale
- 2 - Area degli impianti industriali da riqualificare in senso ambientale
- 6 - Area del parco di Maccia Dassona
- UPA - PAESAGGIO FLUVIALE DEL RIO MANNU
- AMBITO 8 - Città fluviale del Rio Mannu
- 1 - ARP n.9: Polo culturale universitario
- 2 - ARP n.10: Parco fluviale urbano
- 3 - ARP n.11: Parco sportivo del Rio Mannu
- 4 - Area del parco fluviale urbano del Rio Mannu
- UPA - PAESAGGIO FLUVIALE DI FIUME SANTO
- AMBITO 10 - Fascia costiera occidentale
- 1 - Area del parco territoriale costiero occidentale



00	AGOSTO 2024	Emissione per Enti	M.Vigitello	L. Volpi	M. Compagnino
Rev.	DATA	DESCRIZIONE	ELABORATO	VERIFICATO	APPROVATO AUTORIZZATO
		Progettista	COMMESSA		UNITA' N.
			-		-
TERMINALE DI PORTO TORRES CARTA DI INQUADRAMENTO SU PIANO URBANISTICO COMUNALE (PUC)			DIS. N.		
			001-ZB-D-85008		
			REVISIONE 00		
			FG. 1 DI 1		
			SCALA 1:15.000		