

7

6

5

4

3

2


1

DOCUMENTI DI RIFERIMENTO


N

Planimetria generale dell' impianto

001-GB-B-61000

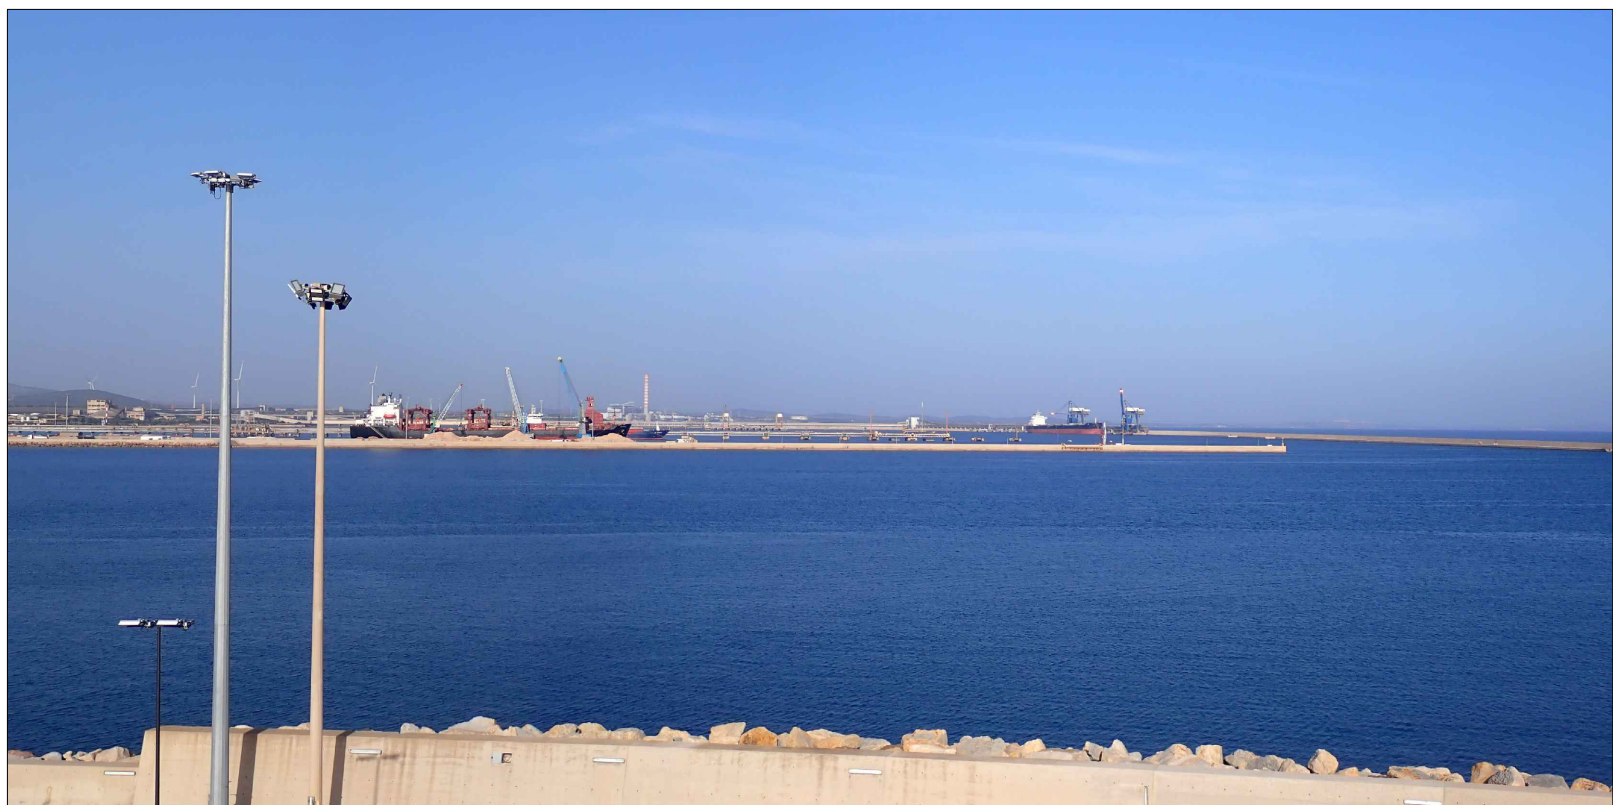

STATO ATTUALE - IMBARCO TRAGHETTI PORTO CIVICO

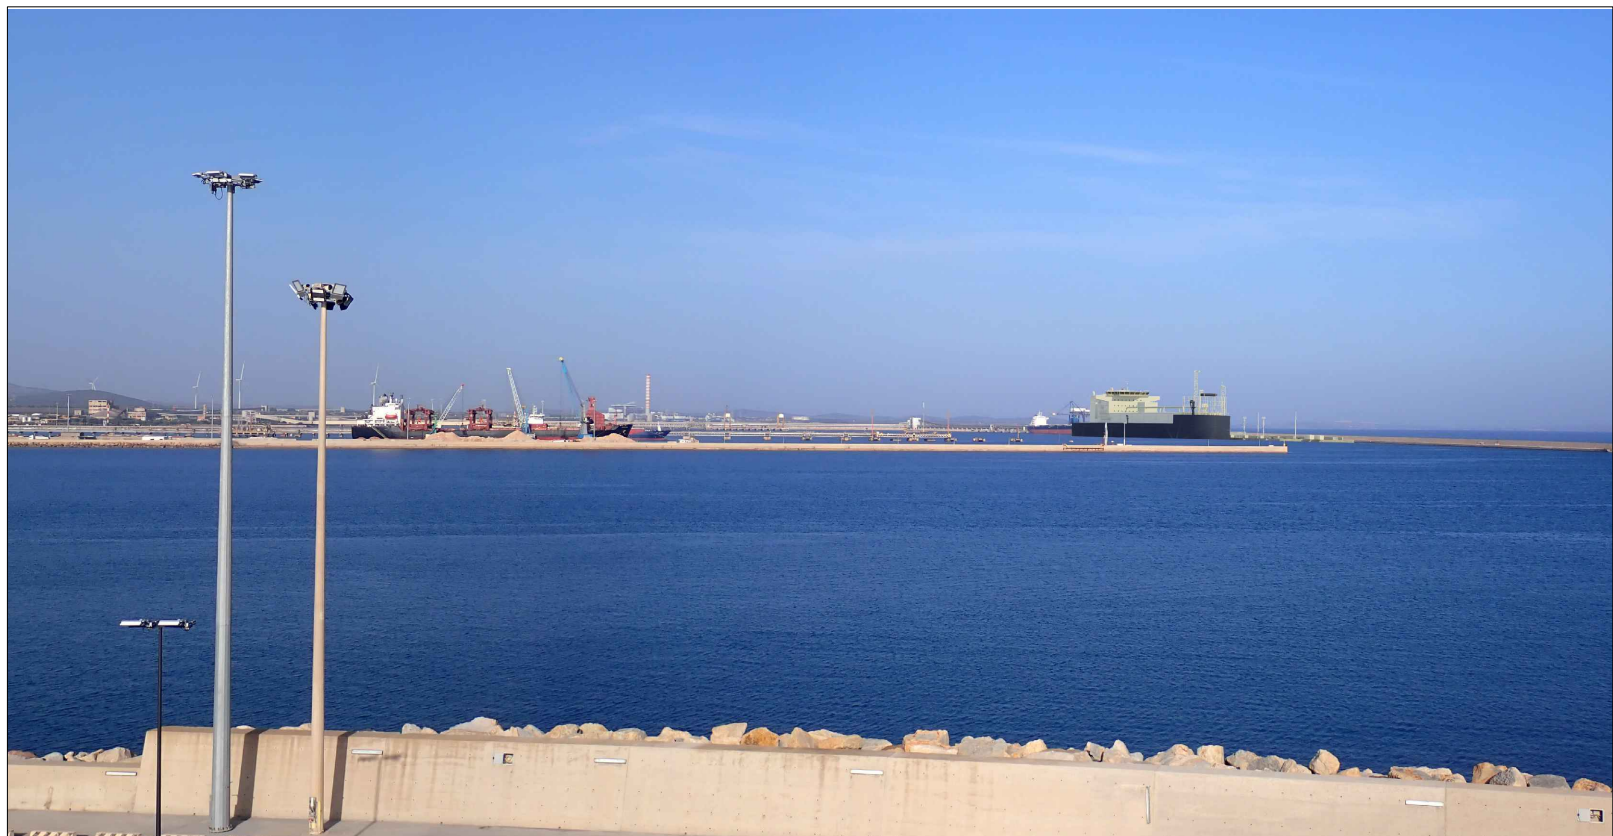

STATO FUTURO - IMBARCO TRAGHETTI PORTO CIVICO



MAPPA CHIAVE

LEGENDA

PUNTO DI VISTA FOTOGRAFICO

00	AGOSTO 2024	Emissione per Enti	M. Vigitello	L. Volpi	M. Compagnino
Rev.	DATA	DESCRIZIONE	ELABORATO	VERIFICATO	APPROVATO AUTORIZZATO
		Progettista	COMMESSA	UNITA' N.	
		<b>TERMINALE DI PORTO TORRES FOTOINSERIMENTO DELL'IMPIANTO</b>	-	-	
			DIS. N. 001-ZB-D-85014		
			REVISIONE	00	
			FG.	1 DI 4	
			SCALA	1:-	

7

6

5

4

3

2

1

DOCUMENTI DI RIFERIMENTO

N

Planimetria generale dell' impianto


001-GB-B-61000



STATO ATTUALE - LUNGOMARE BALAI



MAPPA CHIAVE

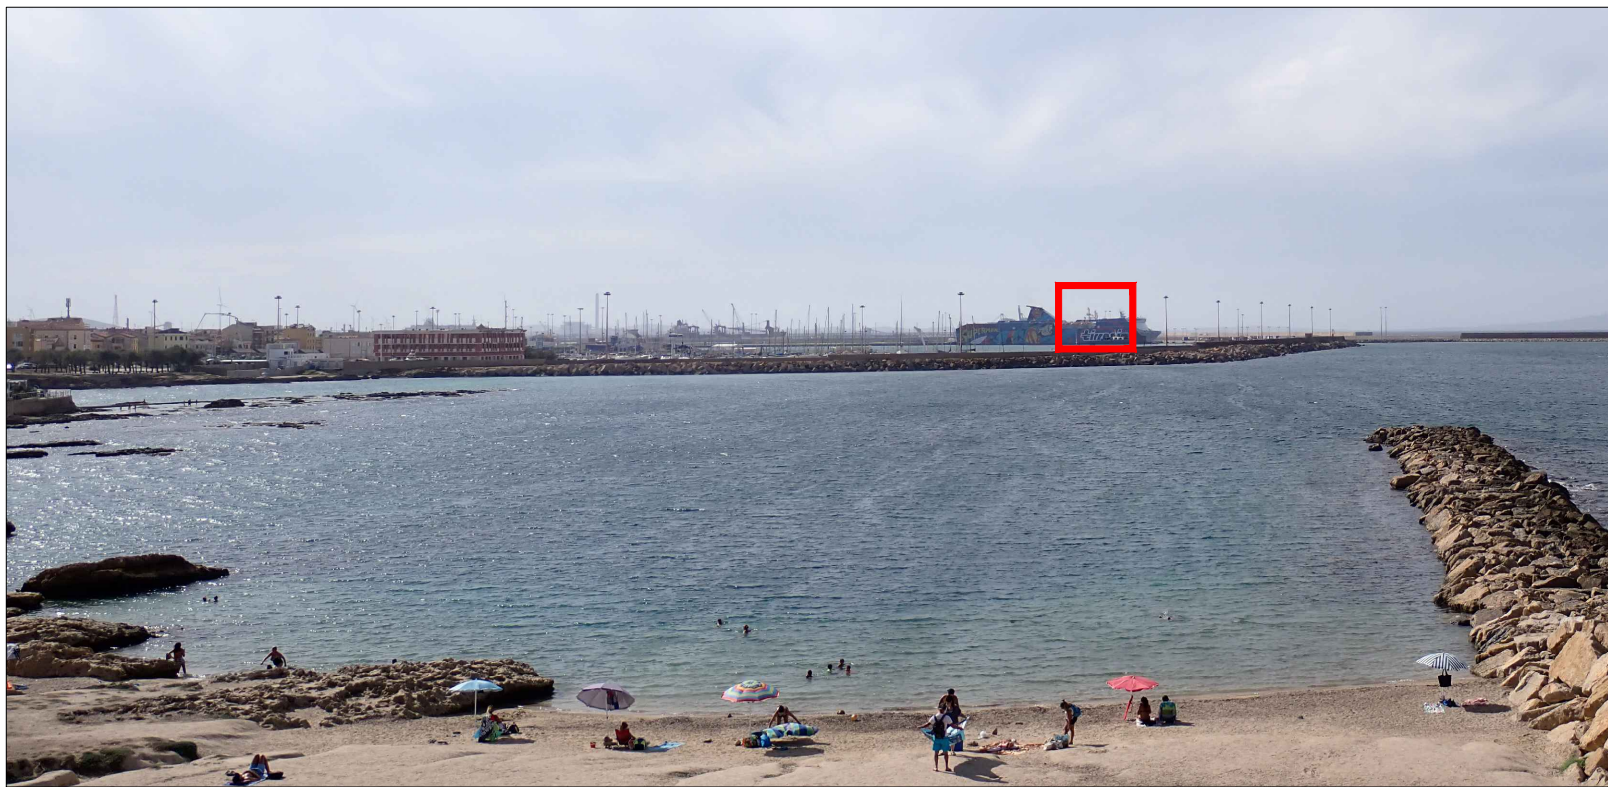

STATO FUTURO - LUNGOMARE BALAI

LEGENDA

PUNTO DI VISTA FOTOGRAFICO

00	AGOSTO 2024	Emissione per Enti	M. Vigitello	L. Volpi	M. Compagnino
Rev.	DATA	DESCRIZIONE	ELABORATO	VERIFICATO	APPROVATO AUTORIZZATO
		Progettista			
<b>TERMINALE DI PORTO TORRES FOTOINSERIMENTO DELL'IMPIANTO</b>			COMMESSA	UNITA' N.	
			-	-	
			DIS. N.		
			001-ZB-D-85014		
			REVISIONE	00	
			FG.	2 DI 4	
			SCALA	1:-	

7

6

5

4

3

2

1

7

6

5

4

3

2

1

DOCUMENTI DI RIFERIMENTO


N

Planimetria generale dell' impianto

001-GB-B-61000



STATO ATTUALE - SPIAGGIA DI FIUMESANTO

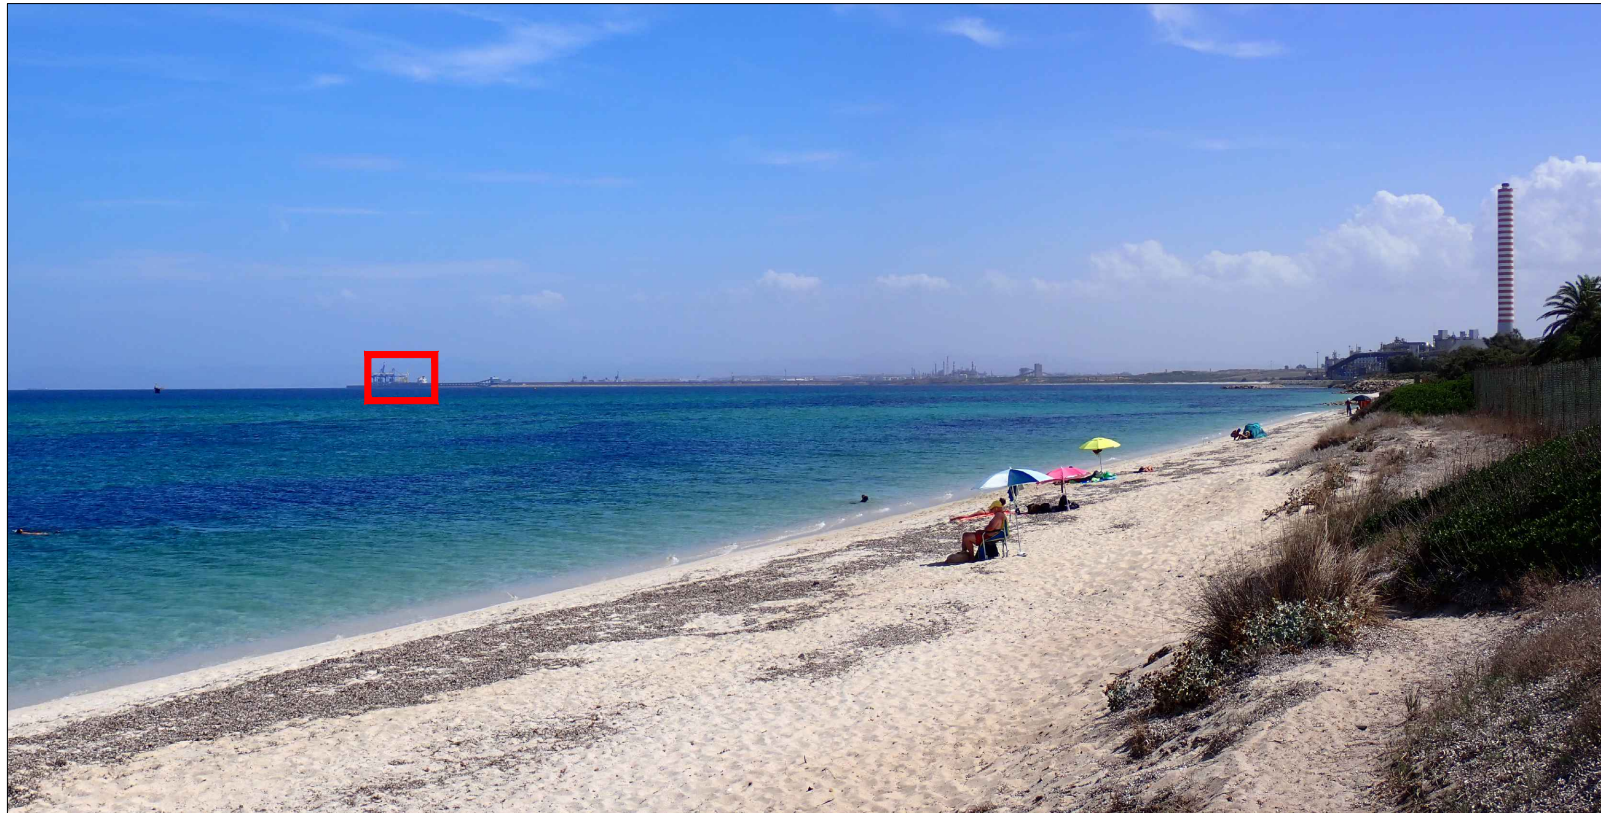

STATO FUTURO - SPIAGGIA DI FIUMESANTO



MAPPA CHIAVE

LEGENDA

PUNTO DI VISTA FOTOGRAFICO

00	AGOSTO 2024	Emissione per Enti	M.Vigitello	L. Volpi	M. Compagnino
Rev.	DATA	DESCRIZIONE	ELABORATO	VERIFICATO	APPROVATO AUTORIZZATO
		Progettista			
<b>TERMINALE DI PORTO TORRES FOTOINSERIMENTO DELL'IMPIANTO</b>			COMMESSA	UNITA' N.	
			-	-	
			DIS. N.		
			001-ZB-D-85014		
			REVISIONE	00	
			FG.	3 DI 4	
			SCALA	1:-	

7

6

5

4

3

2

1

DOCUMENTI DI RIFERIMENTO	N
Planimetria generale dell' impianto	001-GB-B-61000



STATO ATTUALE - SP57



STATO FUTURO - SP57



MAPPA CHIAVE

LEGENDA

PUNTO DI VISTA FOTOGRAFICO

00	AGOSTO 2024	Emissione per Enti	M. Vigitello	L. Volpi	M. Compagnino
Rev.	DATA	DESCRIZIONE	ELABORATO	VERIFICATO	APPROVATO AUTORIZZATO
		Progettista			
<b>TERMINALE DI PORTO TORRES FOTOINSERIMENTO DELL'IMPIANTO</b>			COMMESSA	UNITA' N.	
			-	-	
			DIS. N.	001-ZB-D-85014	
			REVISIONE	00	
			FG.	4 DI 4	
			SCALA	1:-	

7

6

5

4

3

2

1