


DOCUMENTI DI RIFERIMENTO		N
Planimetria generale dell'impianto		001- GB-B-61000
Condotta sottomarina-Planimetria generale		001- ZB-B-85400
Condotta sottomarina-Planimetria generale Aree Cantieri Operativi		001- GB-B-61007

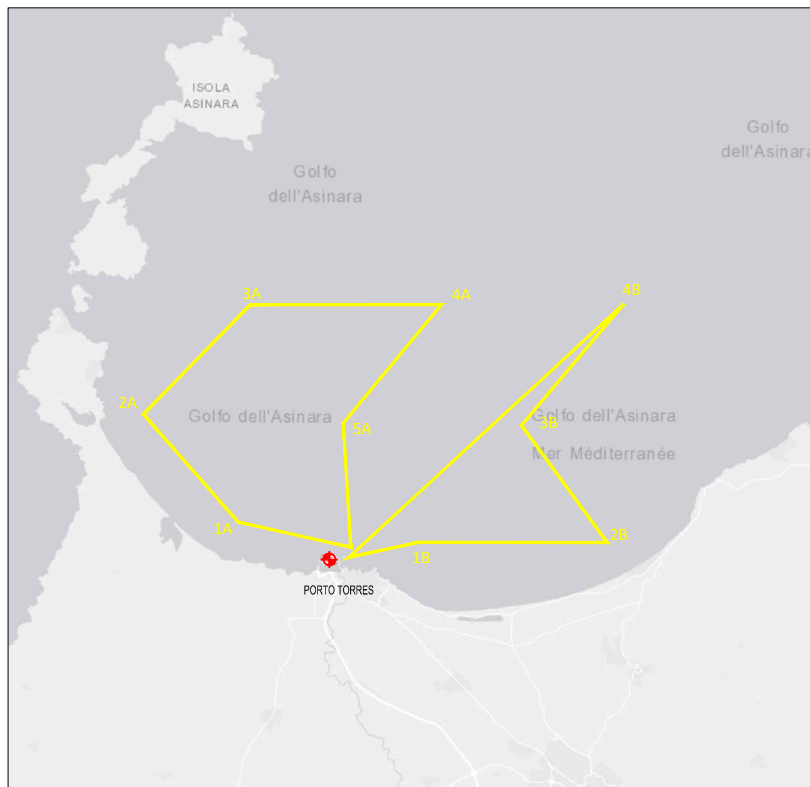

MAPPA CHIAVE

LEGENDA

- AIM - AMBIENTE IDRICO MARINO
- ATM - ATMOSFERA
- RUM - RUMORE
- PAE - PAESAGGIO
- SUO - SUOLO
- BIO-01 - BIODIVERSITÀ
- BIO-02 - TRANSETTI MONITORAGGIO CETACEI
- AREA DELLA TRINCEA DI TRANSIZIONE
- ADEGUAMENTO BANCHINA
- FSRU
- ROTTA CONDOTTA OFFSHORE IN MICROTUNNEL
- ROTTA CONDOTTA OFFSHORE
- CAVO FOC
- CAVO A MEDIA TENSIONE
- CANTIERE CONDOTTA OFFSHORE
- AREA LOGISTICA, CANTIERE BANCHINA
- AREA FUNZIONALE EXIT POINT

00	AGOSTO 2024	Emissione per Enti	M. Vigitello	L. Volpi	M. Compagnino
Rev.	DATA	DESCRIZIONE	ELABORATO	VERIFICATO	APPROVATO AUTORIZZATO
		Progettista	COMMESSA		UNITA' N.
					-
TERMINALE DI PORTO TORRES CARTA DEI PUNTI DI MONITORAGGIO			DIS. N. 001-ZB-D-85023		
			REVISIONE 00		
			FG. 1 DI 1		
			SCALA 1:30.000		