


Il presente disegno e' di proprieta' aziendale - La Societa' tutelera' i propri diritti a termine di legge.

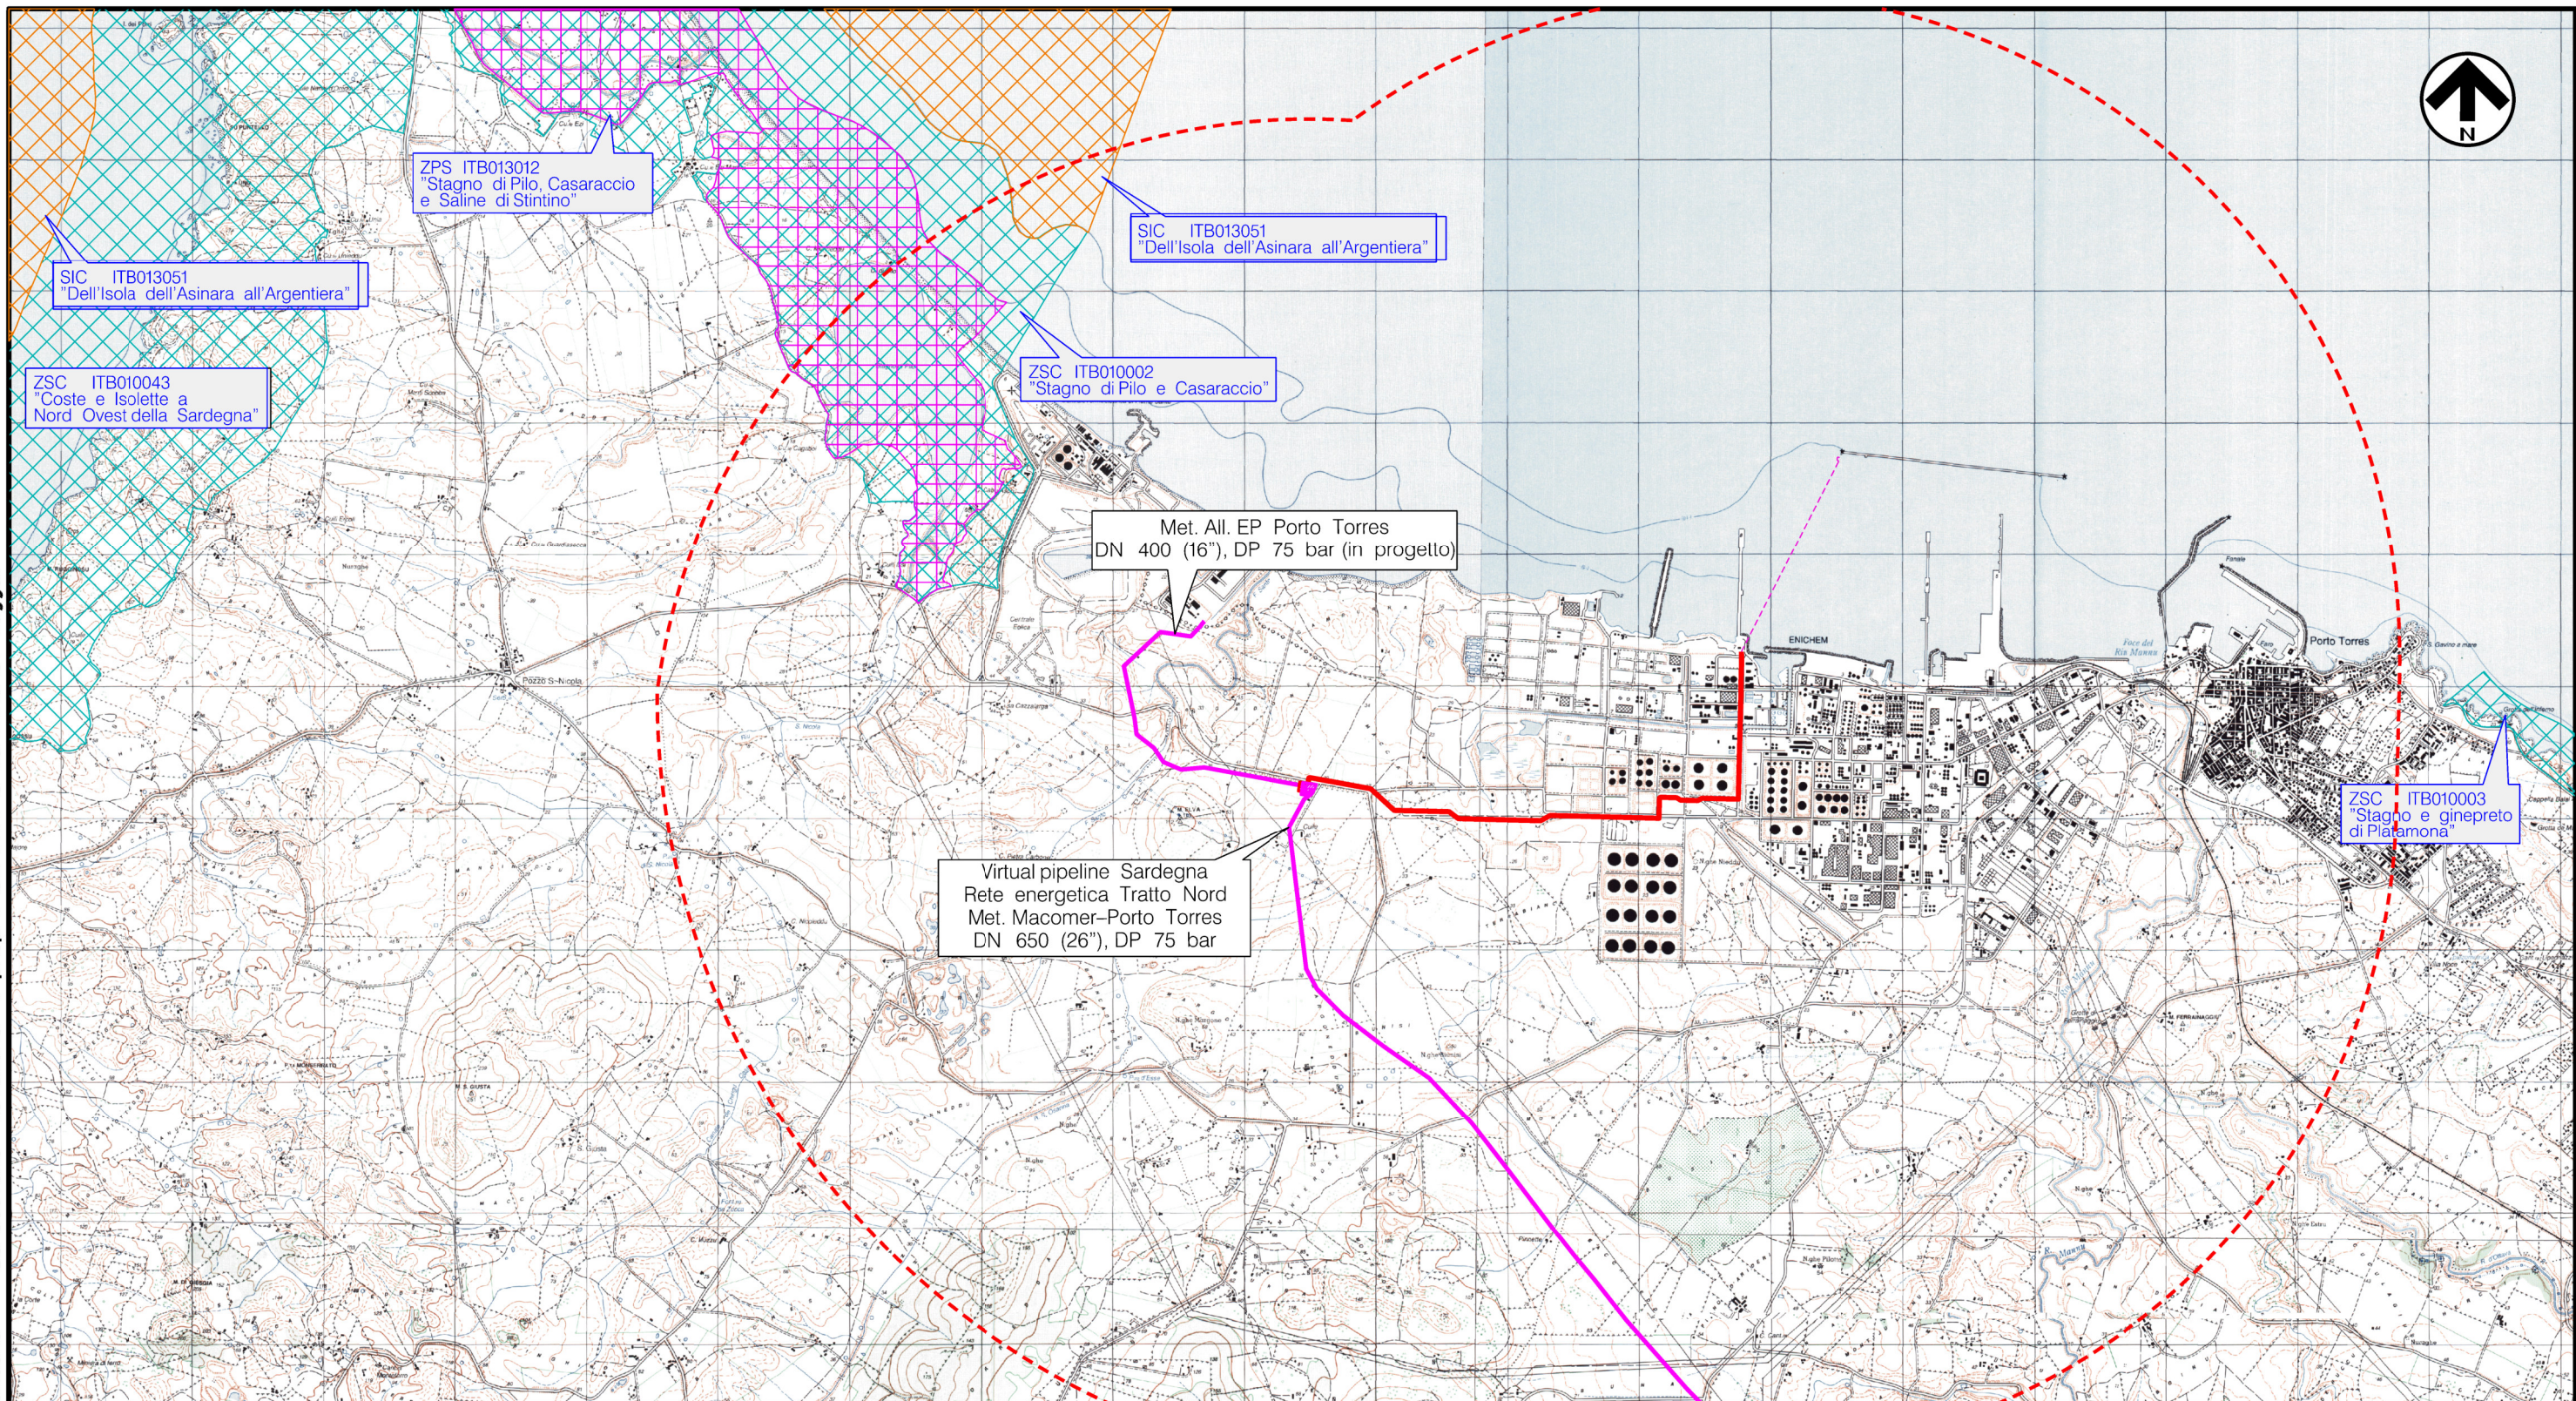

SIMBOLOGIA CARTOGRAFICA

- Met. Coll. FSRU di Porto Torres DN 500 (20") DP 100 bar in progetto
- Altri metanodotti in progetto
- Tratto offshore da altra opera
- Impianti di linea in progetto
- Aree impianti stacco terminale in progetto su altri metanodotti
- Aree impianti stacco terminale in progetto

LEGENDA RETE NATURA 2000

- DECRETO DEL PRESIDENTE DELLA REPUBBLICA 357/97**
- Siti di importanza comunitaria (92/43/CEE)
 - Zone di protezione speciale (79/409/CEE)
 - Zone speciali di conservazione (92/43/CEE)
 - Raggio di 5 Km dall'intervento

0	Agosto 2024	EMISSIONE	F. DITOMMASCO	L. SCOSCI	M. MARINI
INDICE	DATA		ELABORATO	VERIFICATO	APPROVATO
PROPRIETARIO 		PROGETTISTA 		Comessa Snam NO/E19001 Comessa Saipem 023125-40 Unità' 000	
Virtual pipeline Sardegna - Rete energetica Tratto Nord Metanodotto Collegamento FSRU di Porto Torres DN 500 (20") DP 100 bar			Disegno DIS-COR-D-13213		
			Revisione 0		
			Foglio 1 di 1		
			Scala 1:50000		
COROGRAFIA DI PROGETTO CON RETE NATURA 2000					