




Il presente disegno e' di proprieta' aziendale - La Societa' tutelera' i propri diritti a termine di legge.

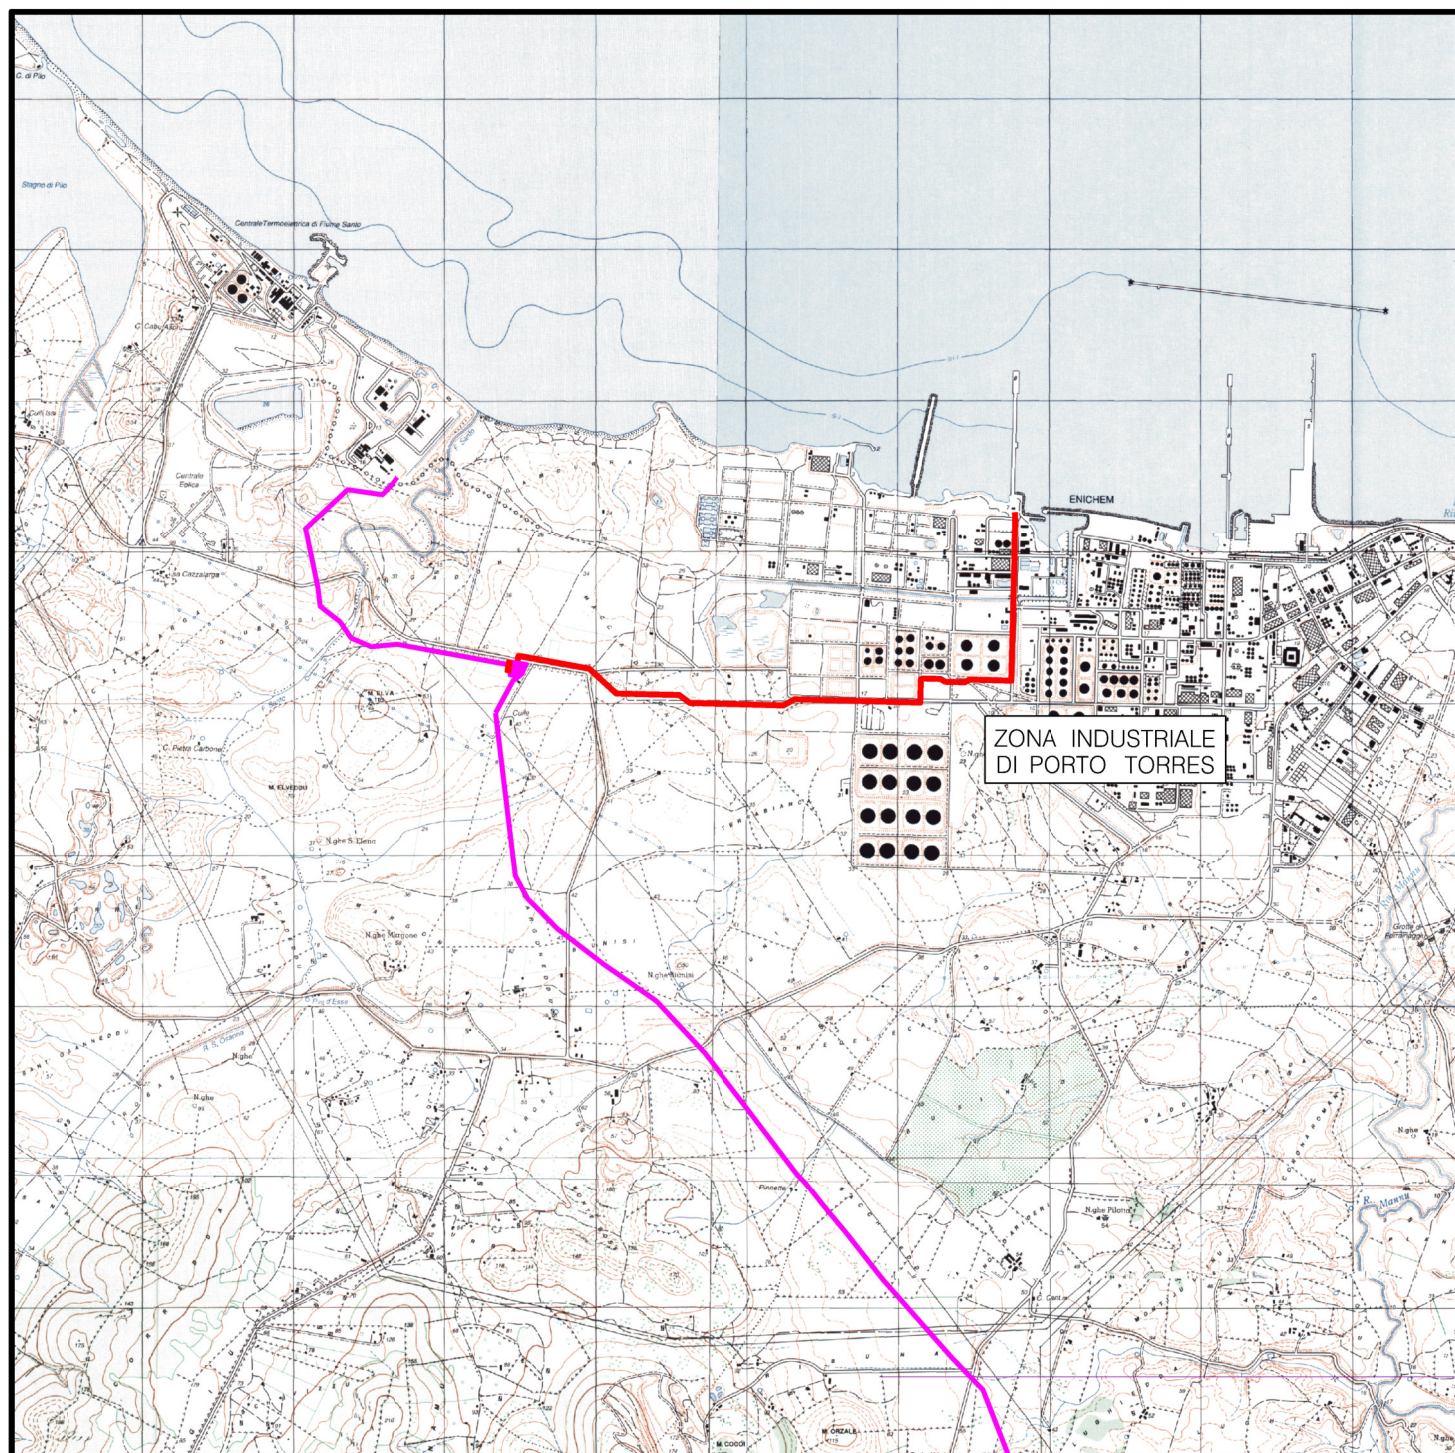


COROGRAFIA 1:50000

0		Agosto 2024	EMISSIONE	F.DITOMMASCO	L. SCOSCI	M. MARINI
INDICE	DATA			ELABORATO	VERIFICATO	APPROVATO
PROPRIETARIO				PROGETTISTA		
		Rif. Cod. Soc. Prog.: 023125-40-LB-D-83206 r0		Commissa Snam <b>NO/E19001</b>		Unita' <b>000</b>
				Commissa Saipem <b>023125-40</b>		
Virtual pipeline Sardegna - Rete energetica Tratto Nord Metanodotto Collegamento FSRU di Porto Torres DN 500 (20") DP 100 bar				Disegno <b>PG-US-D-13206</b>		
				Revisione 0		
				Foglio 1 di 4		
CARTA DELL'USO DEL SUOLO				Scala 1:10000		



0	Agosto 2024	EMISSIONE	F. DITOMMASCO	L. SCIOSCI	M. MARINI	Foglio 2 di 4
INDICE	DATA	REVISIONI	ELABORATO	VERIFICATO	APPROVATO	Scala 1:10000
PROPRIETARIO	ENURA		PROGETTISTA	SAIPEM		Commissa Snam NO/E19001
	C.T.R. F. 441130			Rif. Cod. Soc. Prog: 023125-40-LB-D-83206_r0		Commissa Saipem 023125-40
						Dis. PG-US-D-13206

CARTA DELL'USO DEL SUOLO

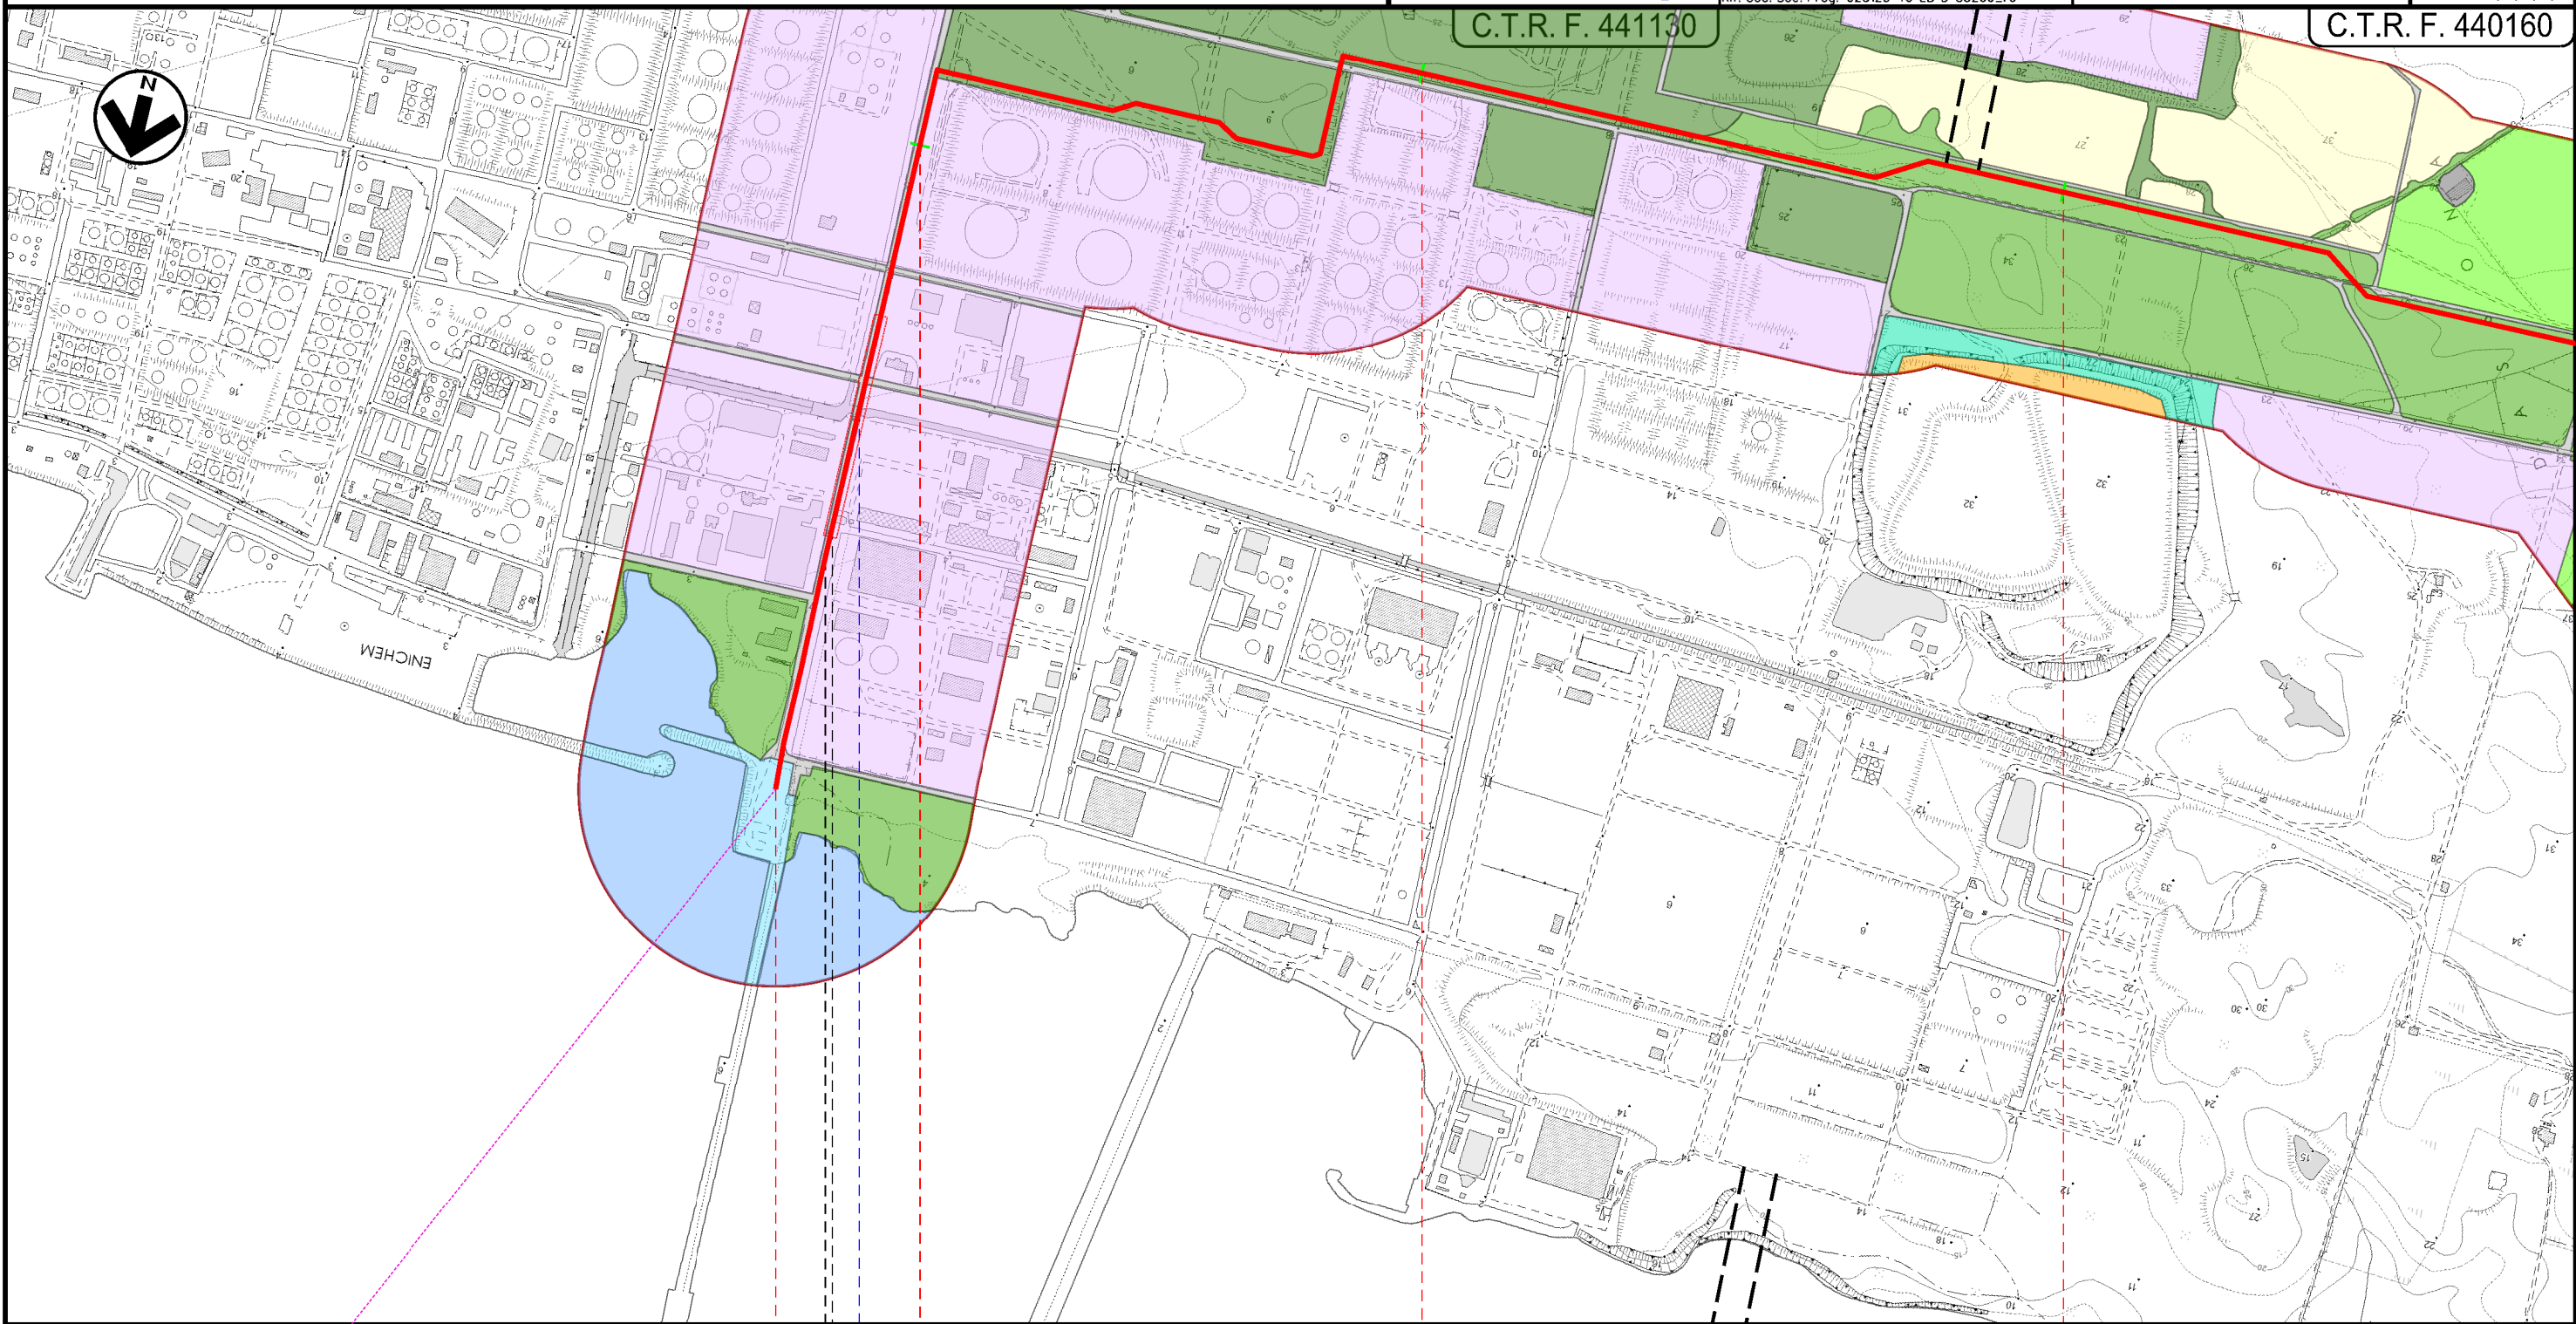

Porto Torres  
SS


Canale cls e Pipe Rock

Il presente disegno e' di proprieta' aziendale - La Societa' tutelera' i propri diritti a termine di legge.

CARTA DELL'USO DEL SUOLO

C.T.R. F. 441130

C.T.R. F. 440160

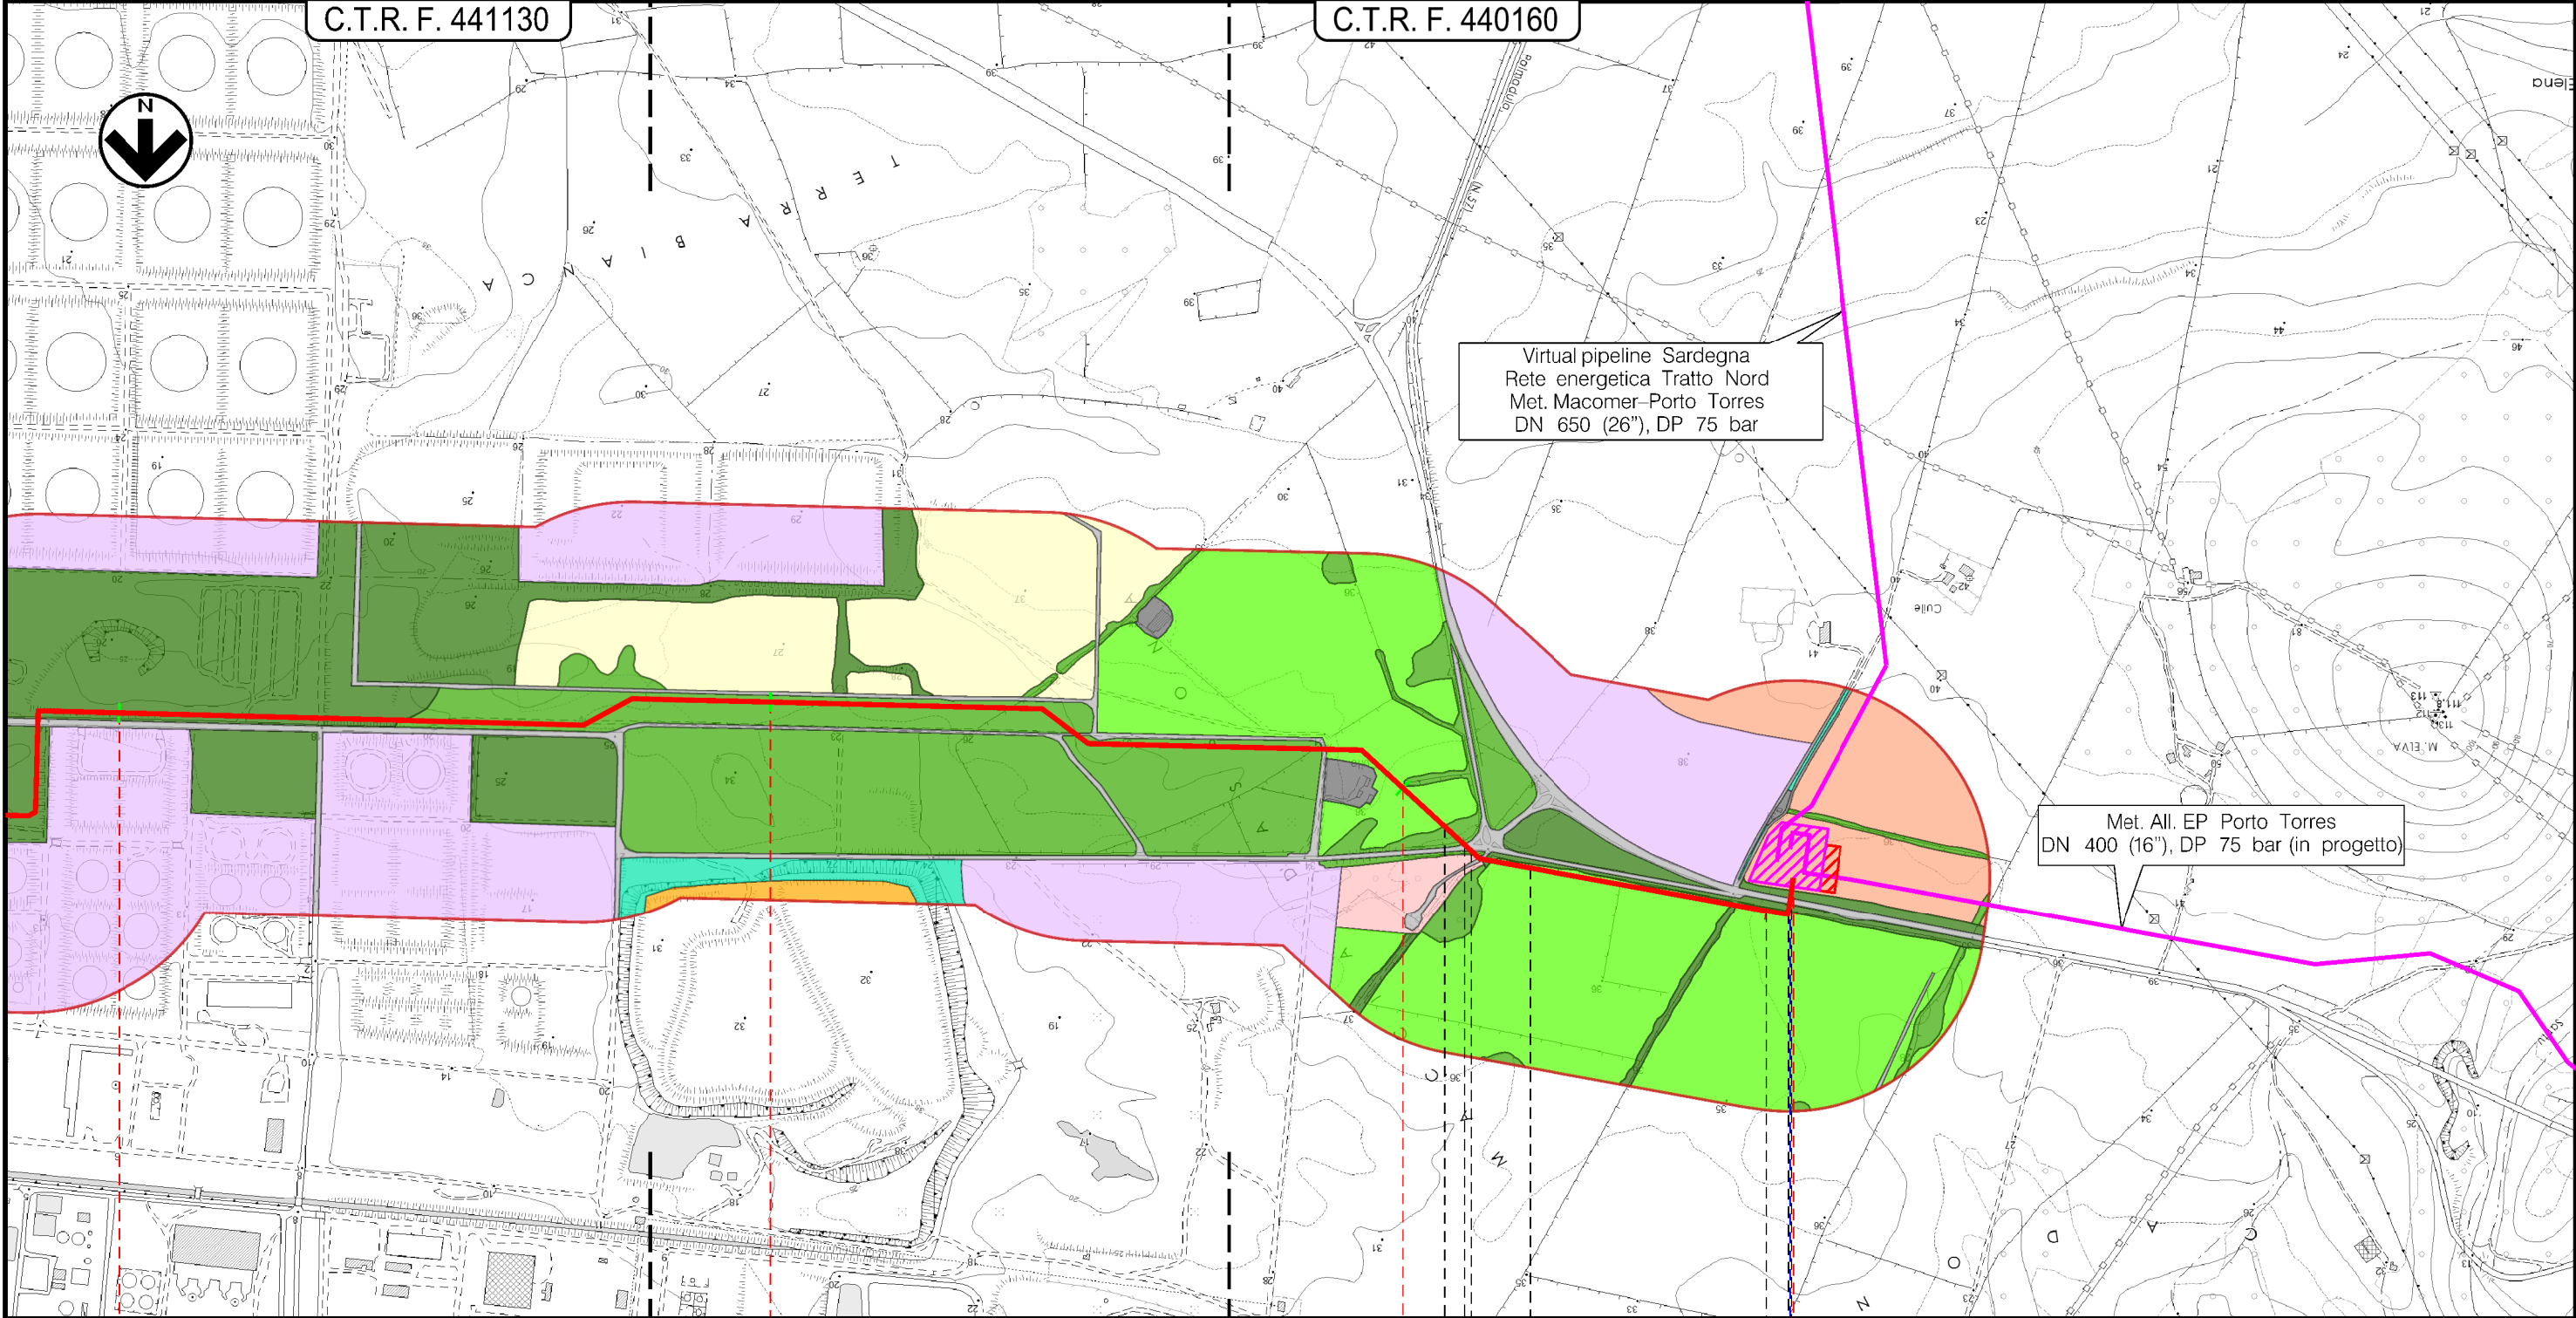

Porto Torres  
SS

SP 57

Il presente disegno e' di proprieta' aziendale - La Societa' tutelera' i propri diritti a termine di legge.



CARTA DELL'USO DEL SUOLO

LEGENDA

SIMBOLOGIA CARTOGRAFICA

- |  |   |  |   |
|--|---|--|---|
|  | Met. Coll. FSRU di Porto Torres DN 500 (20") DP 100 bar in progetto |  | Trenchless  |
|  | Altri metanodotti in progetto                                       |  | Impianti di linea in progetto                                   |
|  | Tratto offshore da altra opera                                      |  | Aree impianti stacco terminale in progetto su altri metanodotti |
|  | Piazzola di stoccaggio tubazioni                                    |  | Aree impianti stacco terminale in progetto                      |
|  | Strada di accesso all'impianto                                      |  |   |
|  | Adeguamento strade esistenti  |  |   |
|  | Strade di accesso provvisorio                                       |  |   |

SIMBOLOGIA MECCANICA

- |  |  |  |  |
|--|--|--|--|
|  | Punto di intercettazione di linea (P.I.L.)                                       |  | Punto predisposto per il discaggio di allacciamento (P.P.D.A.) |
|  | Punto di intercettazione di derivazione importante (P.I.D.I.)                    |  | Punto di sezionamento elettrico terminale (P.S.E.T.)           |
|  | Punto di intercettazione di derivazione semplice con stacco da P.I.L. (P.I.D.S.) |  | Stazione predisposta per lancio e ricevimento PIG              |
|  | Punto di intercettazione e derivazione semplice con stacco da Linea (P.I.D.S.)   |  | Impianto di riduzione /regolazione della pressione             |
|  | Punto di intercettazione con discaggio di allacciamento (P.I.D.A.)               |  |  |

LEGENDA

- |  |   |
|--|---|
|  | Area di studio (600 m coassiali)  |
|  | Altre colture permanenti  |
|  | Aree a pascolo naturale e praterie  |
|  | Aree destinate ad attività industriali  |
|  | Aree portuali   |
|  | Macchia bassa e garighe   |
|  | Mari e oceani   |
|  | Reti stradali, ferrovie, e infrastrutture tecniche                              |
|  | Strutture residenziali isolate  |
|  | Superfici a copertura erbacea: graminacee non soggette a rotazione              |
|  | Superfici a prato permanente ad inerbimento spontaneo, comunemente non lavorata |
|  | Terreni arabili in aree non irrigue   |
|  | Vegetazione in evoluzione   |
|  | Zone verdi artificiali non agricole   |

Il presente disegno e' di proprieta' aziendale - La Societa' tutelera' i propri diritti a termine di legge.

Progressiva chilometrica	N.
Comuni	
Province	
Impianti	TIPO - N. - PROGR. km      TIPO - N. - ESISTENTE
Attraversamenti	TIPOLOGIA ATTRAVERSATA (SS n. **, corso d'acqua, ferrovia, ecc.)
Strade - Piste	ACCESSO IMPIANTI    ADEGUAMENTI STRADE    STRADE PROVVISORIE
Allargamenti	ALLARGAMENTI
Piazzole tubazioni	NUMERO PIAZZOLA <b>Pn</b>
Opere Civili	OPERE CIVILI  Trasversali     Longitudinali