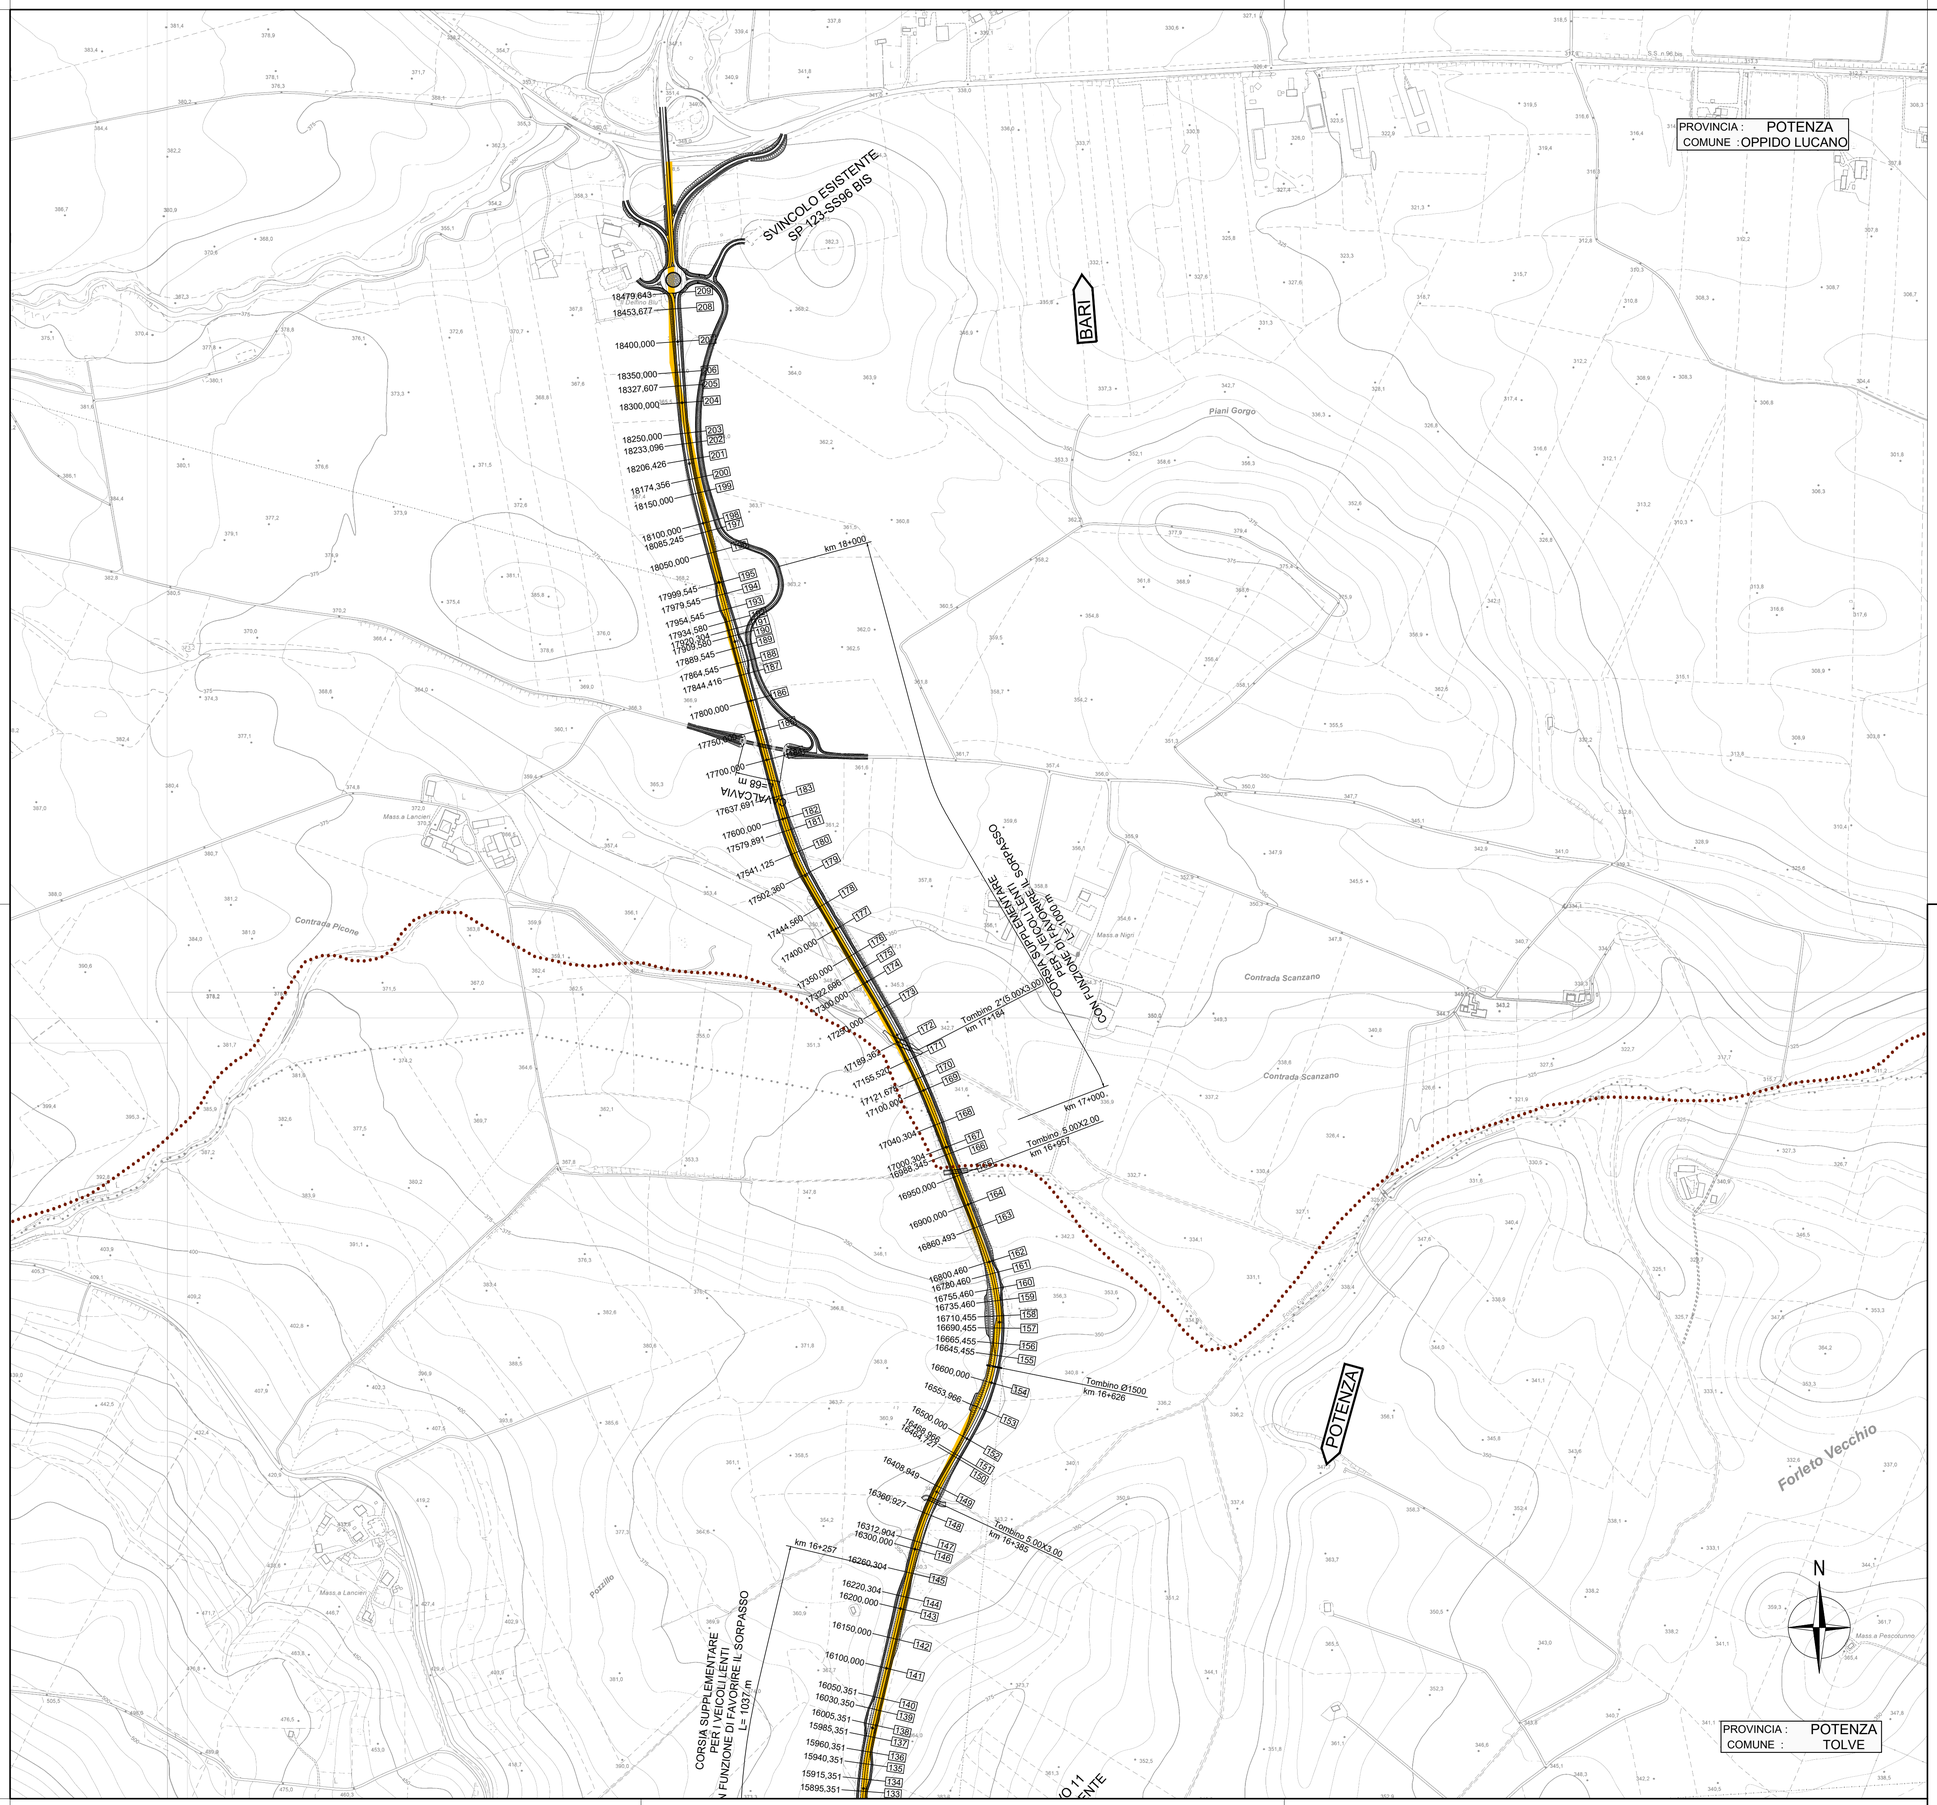

VIABILITA' ESISTENTE INTERESSATA DAI MEZZI DI CANTIERE

PISTE DI CANTIERE

CANTIERE BASE

CANTIERE OPERATIVO

Key-Plan

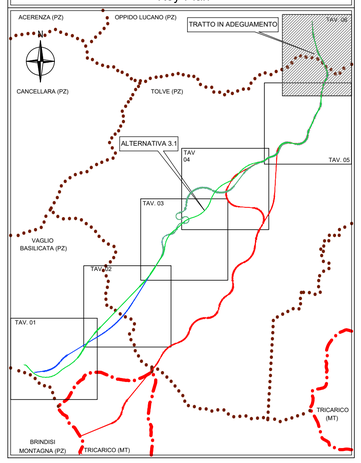

anas GRUPPO FS ITALIANE

Direzione Progettazione e Realizzazione Lavori

ITINERARIO "SALERNO – POTENZA – BARI"

Adeguamento delle sedi esistenti e tratti di nuova realizzazione IV tratta

da zona industriale Vaglio a svincolo S.P. Oppido S.S. 96

Codice CIG - 70219264A5

PROGETTO DI FATTIBILITA' TECNICO ECONOMICA

ANAS - DIREZIONE PROGETTAZIONE E REALIZZAZIONE LAVORI

IL PROGETTISTA E RESPONSABILE DELL'INTEGRAZIONE DELLE PRESTAZIONI SPECIALISTICHE. (DPR207/10 ART 15 COMMA 2)

Dott. Ing. GIORGIO GUIDUCCI
Ordine Ingegneri Provincia di Roma n.14035

Dott. Ing. GIORGIO GUIDUCCI ORDINE INGEGNERI ROMA n. 14035

IL GEOLOGO

Dott. Geol. Giuseppe Cerchiaro
Ordine dei geologi della Calabria n. 528

DOTT. GEOLOGO GIUSEPPE CERCHIARO ALBO N° 528 ORDINE DEI GEOLOGI DELLA CALABRIA

COORDINATORE PER LA SICUREZZA IN FASE DI PROGETTAZIONE

Arch. Silvia Besozzi
Ordine Architetti Provincia di Roma n. 10846

VISTO: IL RESP. DEL PROCEDIMENTO

Ing. Massimiliano Fidenzi

PROGETTAZIONE ATI:

(Mandataria) GPI INGEGNERIA — GESTIONE PROGETTI INGEGNERIA srl

(Mandante) RD DEI ENGINEERING

(Mandante) HYpro srl

(Mandante) TRT

(Mandante) SILEC S.p.A.

PIANO DI UTILIZZO TERRE E ROCCE DA SCAVO

Planimetria ubicazione siti di produzione/utilizzo, aree di cantiere e viabilità di servizio – Tav. 6 di 6

CODICE PROGETTO	NOME FILE	REVISIONE	SCALA
LO714APF1801	T00GE09GEOCT06_C CODICE ELAB. T00GE09GEOCT06	C	1:5.000

REV.	DESCRIZIONE	DATA	REDATTO	VERIFICATO	APPROVATO
C	Revisione	Feb. '22	Belà	Cerchiaro	Guiducci
B	Revisione	Dicembre'19	Belà	Cerchiaro	Guiducci
A	Emissione	Sett.'19	Belà	Cerchiaro	Guiducci