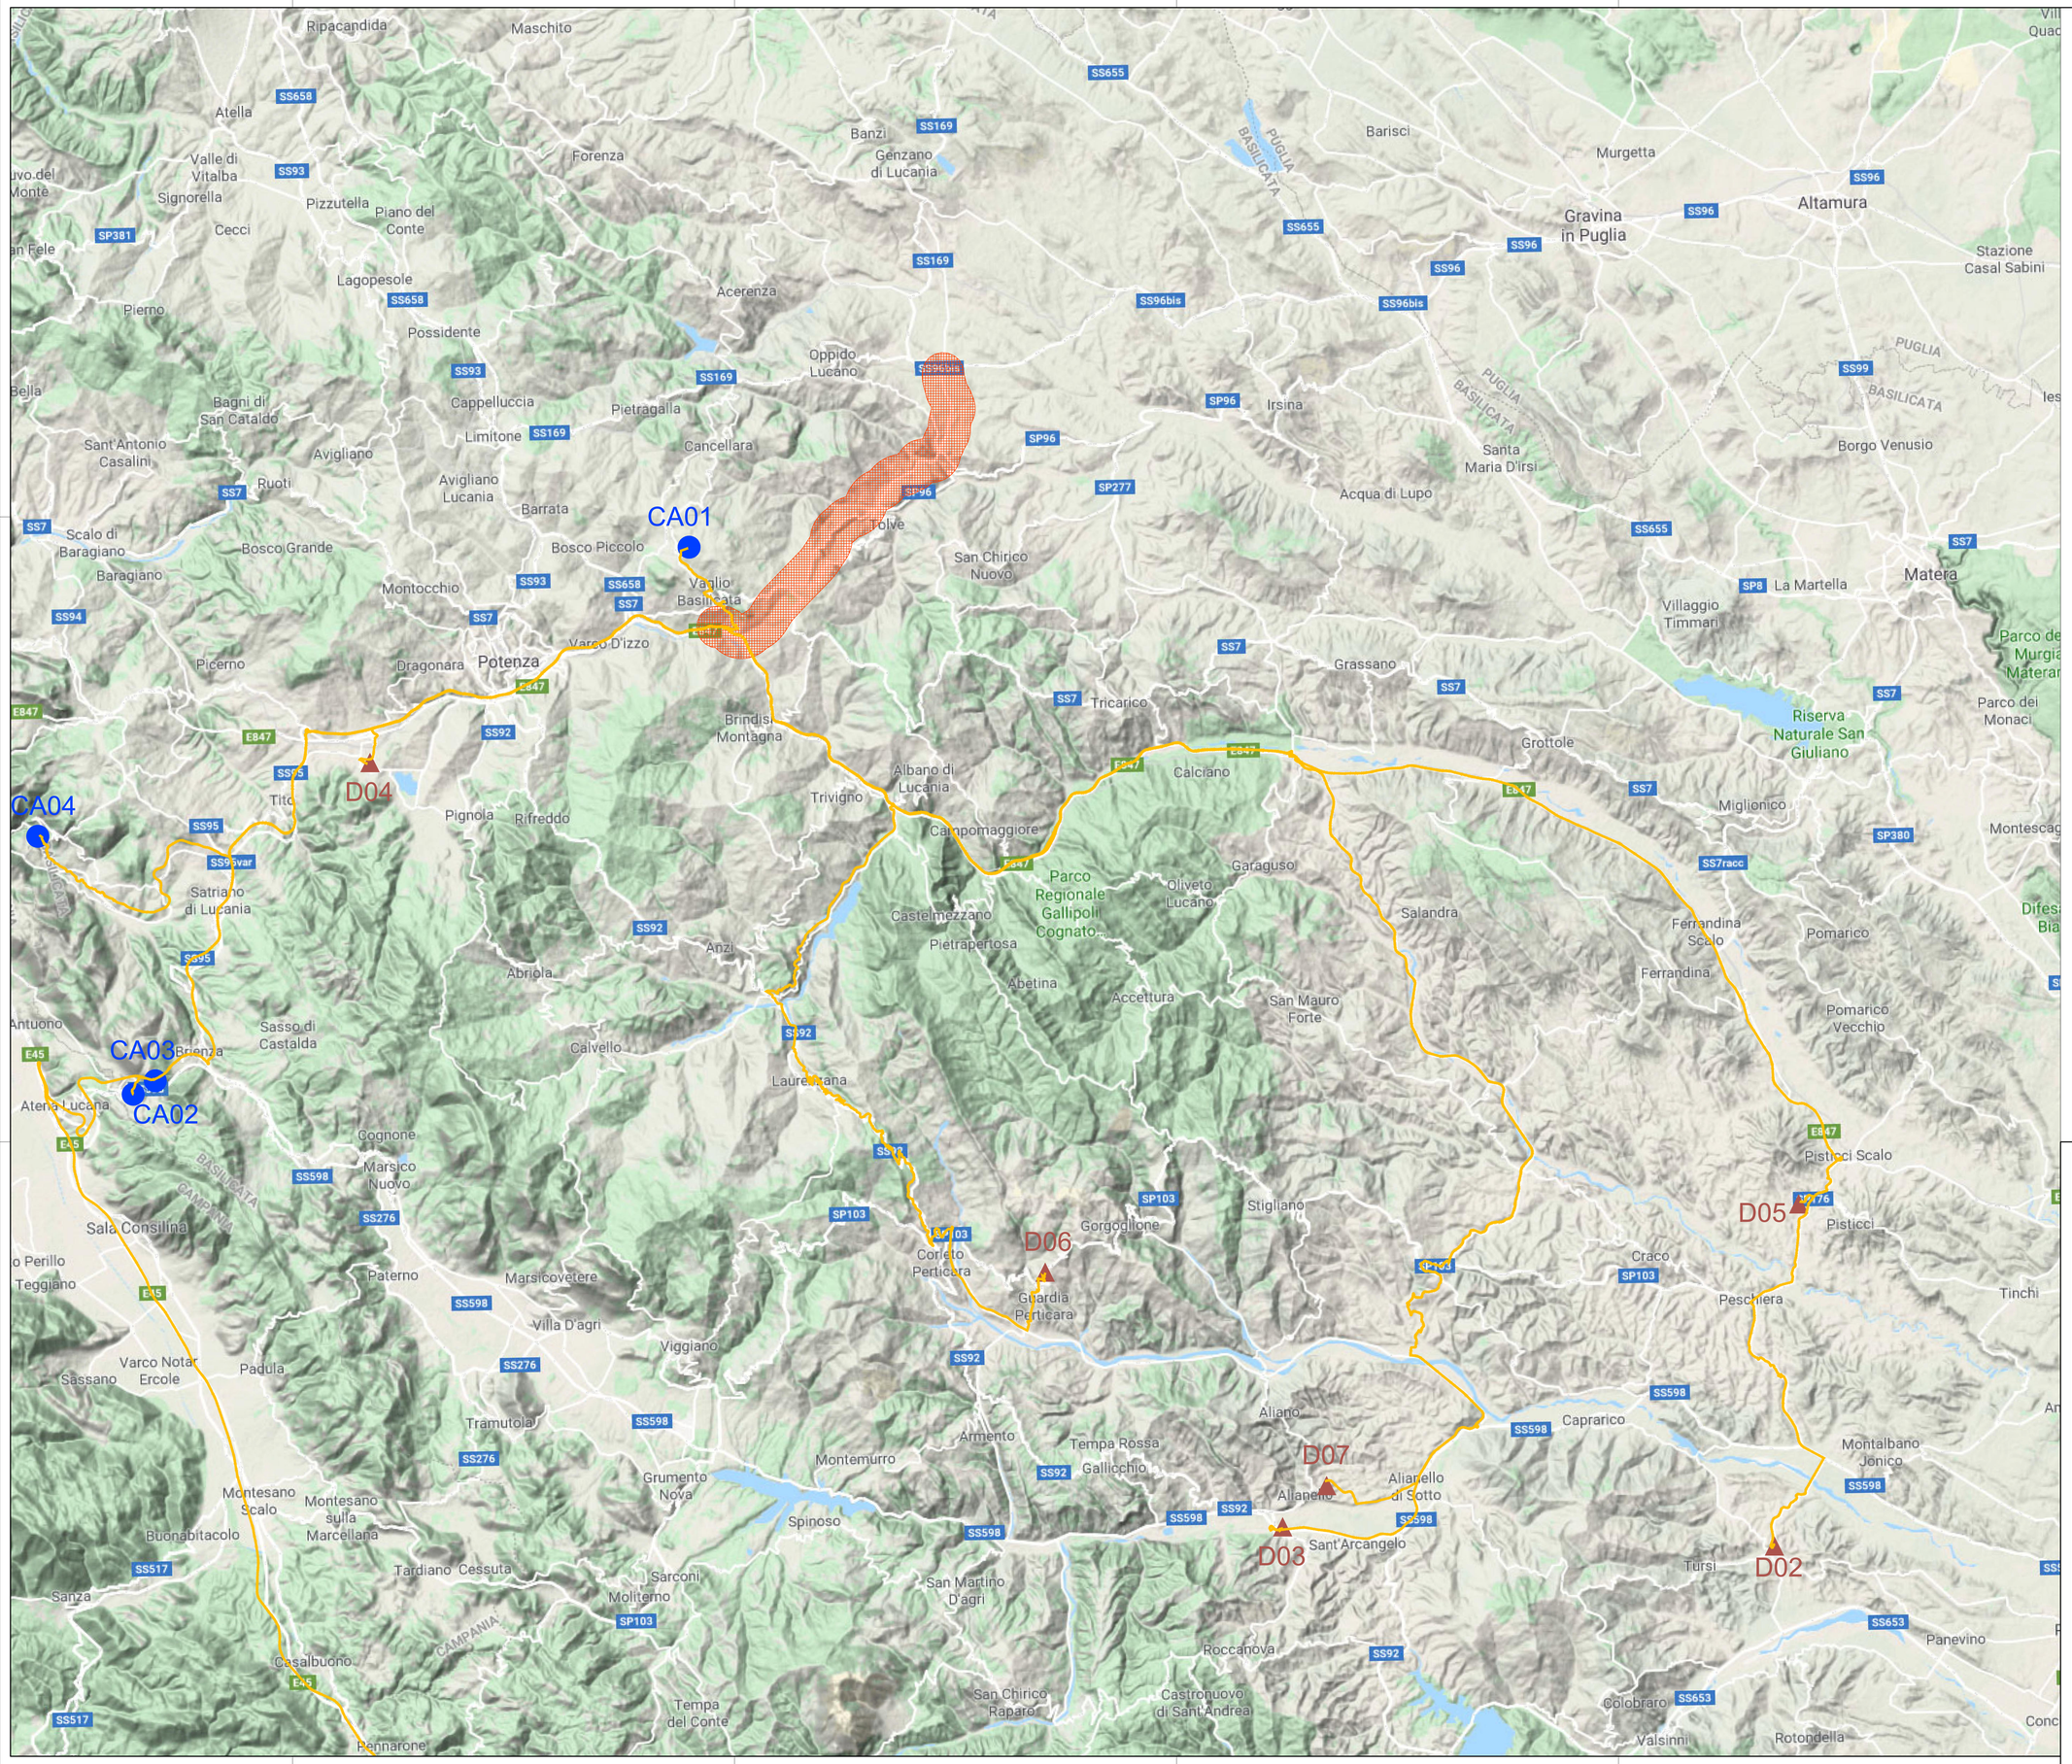


## LEGENDA

- Siti di approvvigionamento
- Siti di destinazione finale
- Percorsi da area di cantiere
- Aree di cantiere

| ID | Bacino | Provincia | Comune | Località | Distanza dal cantiere | Ditta | Autorizzazione | Data scadenza | Superficie autorizzata (mq) | Volume autorizzato (mc) |
|---|---|---|---|---|---|---|---|---|---|---|
| CA01 | Basento | PZ | Vaglio Basilicata | Poggio La sala | 10 km | INERTI Srl | Delibera n.1309 del 30/11/2017 | 26/03/2023 prorogata 2025 | 45.668 | 219.660 |
| CA02 | Sele | PZ | Brienza | Taverne | 48 km | F.lli Lopardo Srl | Delibera n°458 Del 28/07/2023 | 28/27/2038 | 90.637 | 1.152.170 |
| CA03 | Sele | PZ | Brienza | S.Gennaro | 45 km | F.lli Lopardo Srl | Delibera n.1074 del 07/08/2012 | 30/09/2037 | 118.730 | 1.685.234 |
| CA04 | Sele | PZ | S.Angelo le Fratte | Fratte | 39 km | Pescale Prefabbricati Srl | Delibera n.715 del 29/05/2015 | 06/01/2026 | 86.520 | 590.000 |

| ID | Provincia | Comune | Distanza dal cantiere | Ditta | Autorizzazione | Operazioni di recupero/smaltimento | Volumi autorizzati |
|---|---|---|---|---|---|---|---|
| D01 | PZ | Lauria Zono Pip | 128 km | Bulfaro SpA | D.D. n. 1117 del 12 ottobre 2020 | R5 - R13 (solido) | 197.760 t/a |
| D02 | MT | Tursi / Rotondella | 90 km | Smeda Srl | A.U.A. Determinazione Provincia Matera n.1797 del 16/11/2017 trasmessa dal Comune di Tursi con prot. 894 del 25/01/2018 | R13 | 40.000 t/a |
| D03 | PZ | Roccanova | 55 km | Leone Francesco Conglomerati Srl | D.D. n.23AB.2018/D.1041 del 29.10.2018 | R5-R13 | 150.000 t/a |
| D04 | PZ | Tito Località Mattina | 22 km | Società New Ecology System Srl (voltura) | D.D. n. 19AB.2015/D.01642del 23.10.2015 | R5-R13-R10 | 150.000 t/a |
| D05 | MT | Pisticci | 70 km | Ecobas Srl | Autorizzazione Integrata Ambientale (A.I.A.) rilasciata dalla Regione Basilicata con Dgr n° 1895 del 21/11/2008 – ampliamento 2023 | discarica | 160.000 mc |
| D06 | PZ | Guardia di Perticara | 40 km | Sernatef Srl | Autorizzazione Integrata Ambientale (A.I.A.) rilasciata dalla Regione Basilicata con Dgr n° 630/2014 | discarica | 340.000 mc |
| D07 | MT | Aliano Cugno di Mango | 55 km | Antonio e Raffaele Giuzio Srl | Rinnovo (delibera n° 246 del 04/05/2022) dell' Autorizzazione Integrata Ambientale (A.I.A.) rilasciata dalla Regione Basilicata con Dgr n° 1110 del 16/06/2009 | discarica | 80.000 mc |

anas
GRUPPO FS ITALIANE

*Direzione Progettazione e Realizzazione Lavori*

# ITINERARIO "SALERNO – POTENZA – BARI"

Adeguamento delle sedi esistenti e tratti di nuova realizzazione IV tratta

da zona industriale Vaglio a svincolo S.P. Oppido S.S. 96

Codice CIG - 70219264A5

## PROGETTO DI FATTIBILITA' TECNICO ECONOMICA

ANAS - DIREZIONE PROGETTAZIONE E REALIZZAZIONE LAVORI

IL PROGETTISTA E RESPONSABILE DELL'INTEGRAZIONE DELLE PRESTAZIONI SPECIALISTICHE. (DPR207/10 ART 15 COMMA 3)
*Dott. Ing. GIORGIO GUIDUCCI*
Ordine Ingegneri Provincia di Roma n. 18835

ORDINE DEGLI INGEGNERI PROVINCIA DI ROMA
GIORGIO GUIDUCCI
A 18835

IL GEOLOGO
*Dott. Geol. Giuseppe Cerchiaro*
Ordine dei geologi della Calabria n. 528

COORDINATORE PER LA SICUREZZA IN FASE DI PROGETTAZIONE
*Arch. Silvia Besozzi*
Ordine Architetti Provincia di Roma n. 10846

VISTO: IL RESP. DEL PROCEDIMENTO
*Ing. Massimiliano Fidenzi*

PROGETTAZIONE ATI:
(Mandataria) GPI INGEGNERIA – GESTIONE PROGETTI INGEGNERIA srl
(Mandante) RD
(Mandante) HYpro
(Mandante) TRT
(Mandante) SILEC S.p.A.

## PIANO DI UTILIZZO TERRE E ROCCE DA SCAVO

Cantierizzazione: ubicazione cave e discariche

| CODICE PROGETTO | NOME FILE | REVISIONE | SCALA |
|---|---|---|---|
| LO714APF1801 | T00GE10GEOCD01_B | B | 1:50.000 |
| | CODICE ELAB. T00GE10GEOCD01 | | |

| REV. | DESCRIZIONE | DATA | REDATTO | VERIFICATO | APPROVATO |
|---|---|---|---|---|---|
| D | | | | | |
| C | | | | | |
| B | Revisione a seguito istruttoria ANAS | Maggio '24 | Belò | De Sanctis | Guiducci |
| A | Emissione a seguito istruttoria ANAS | Luglio '23 | Belò | Cerchiaro | Guiducci |