SEZIONE TIPO C1 IN RILEVATO (PER H<6.00 m) – IN RETTIFILO
scala 1:100

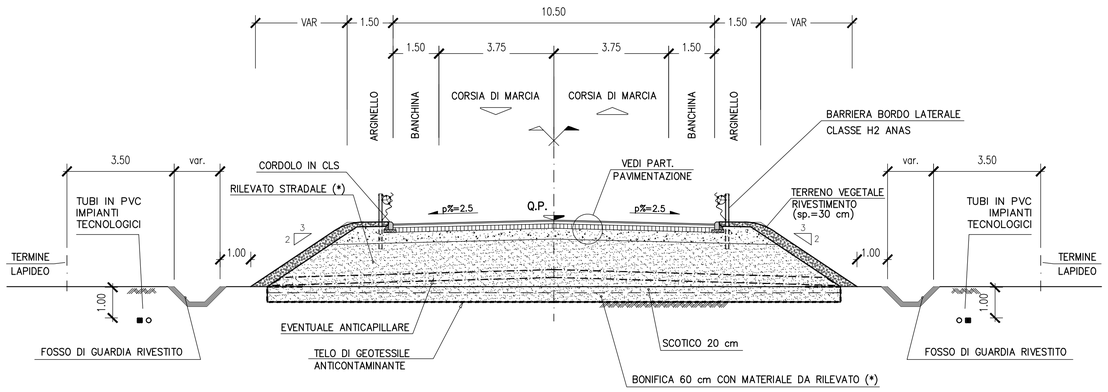

SEZIONE TIPO C1 IN RILEVATO (PER H<6.00 m) – IN CURVA
scala 1:100

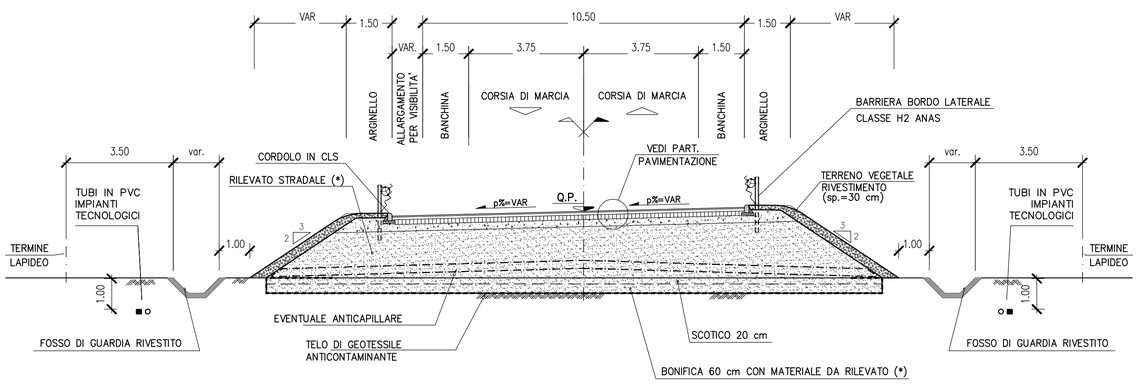

NOTE:
(*)
RILEVATO STRADALE CON TERRE APPARTENENTEAI GRUPPI A1, A2–4, A2–5, A3
(Norma UNI EN ISO 14688–1)

SEZIONE TIPO C1 IN RILEVATO (PER H>6.00 m) – IN CURVA
scala 1:100

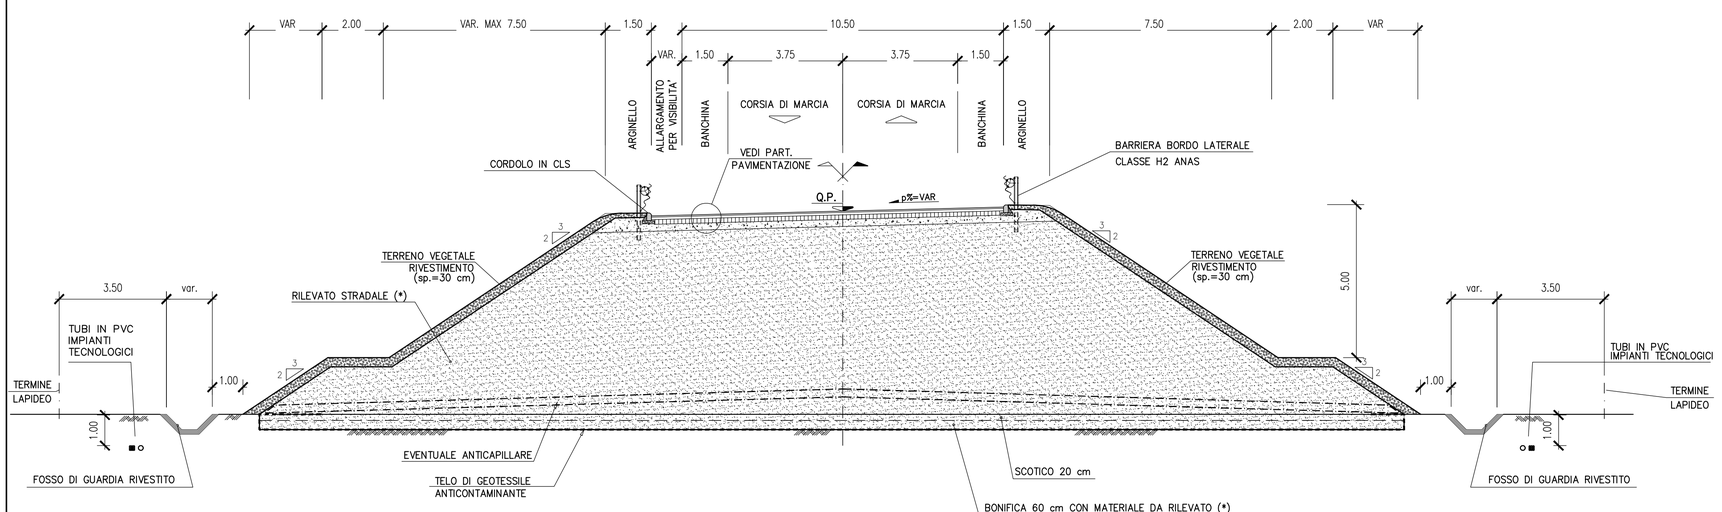

PARTICOLARE PAVIMENTAZIONI
Scala 1:10

PAVIMENTAZIONE PER: STRADA TIPO C1 (asta principale)
STRADA TIPO F2 (strade di colleg. viabilita' esistente)
RAMPE
ROTATORIE

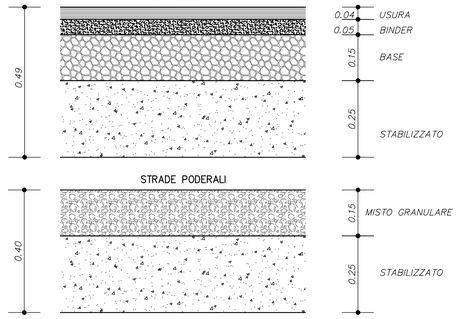

STRADE PODERALI

SEZIONE TIPO C1 A MEZZA COSTA
scala 1:100

1/2 IN RILEVATO 1/2 IN SCAVO

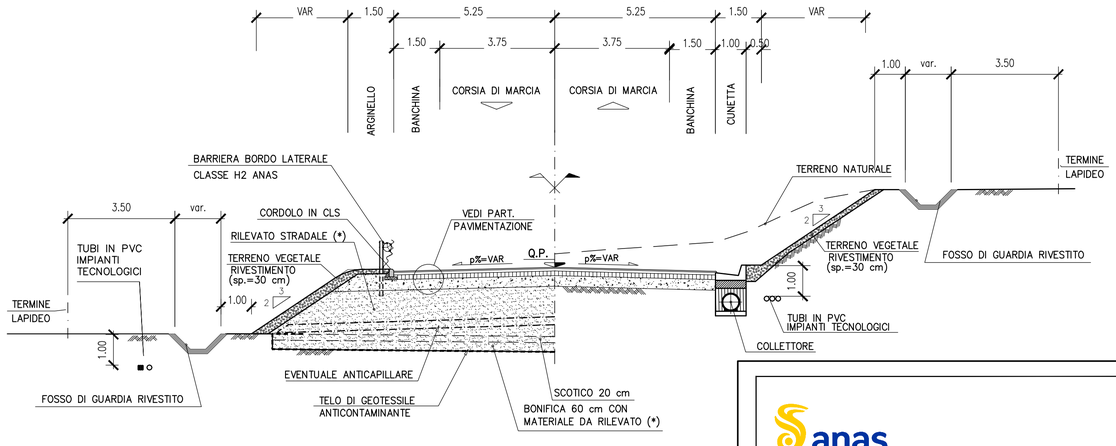

anas
GRUPPO FS ITALIANE

Direzione Progettazione e Realizzazione Lavori

ITINERARIO "SALERNO – POTENZA – BARI"

Adeguamento delle sedi esistenti e tratti di nuova realizzazione IV tratta

da zona industriale Vaglio a svincolo S.P. Oppido S.S. 96

Codice CIG - 70219264A5

PROGETTO DI FATTIBILITA' TECNICO ECONOMICA

ANAS - DIREZIONE PROGETTAZIONE E REALIZZAZIONE LAVORI

IL PROGETTISTA E RESPONSABILE DELL'INTEGRAZIONE DELLE PRESTAZIONI SPECIALISTICHE. (DPR207/10 ART 15 COMMA 12)
Dott. Ing. GIORGIO GIUDUCCI
Ordine Ingegneri Provincia di Roma n. 14035

Dott. Ing. GIORGIO GIUDUCCI ORDINE INGEGNERI ROMA N. A 14035

PROGETTAZIONE ATI:
(Mandataria) GPI INGEGNERIA – GESTIONE PROGETTI INGEGNERIA srl
(Mandante) RO ENGINEERING
(Mandante) HYpro
(Mandante) TRT
(Mandante) SILECS S.p.A.

IL GEOLOGO
Dott. Geol. Giuseppe Cerchiaro
Ordine dei geologi della Calabria n. 528

COORDINATORE PER LA SICUREZZA IN FASE DI PROGETTAZIONE
Arch. Silvia Besozzi
Ordine Architetti Provincia di Roma n. 10846

VISTO: IL RESP. DEL PROCEDIMENTO
Ing. Massimiliano Fidenzi

PROGETTO STRADALE
ASSE PRINCIPALE
Sezioni tipo – tav 1

CODICE PROGETTO	NOME FILE	REVISIONE	SCALA
LO714APF1801	P00PS00TRAST01_C		
	CODICE ELAB. P00PS00TRAST01	C	Varie

REV.	DESCRIZIONE	DATA	REDATTO	VERIFICATO	APPROVATO
C	Revisione a seguito parere CSLP	Maggio '24	De Sanctis	De Sanctis	Guiducci
B	Revisione	Dicembre'19	Alfieri	De Sanctis	Guiducci
A	Emissione	Sett.'19	Alfieri	De Sanctis	Guiducci