



SEZIONE TIPO C1 IN RILEVATO (in rettilo)
CON MURO IN SX SU PARATIA

SCALA 1:100

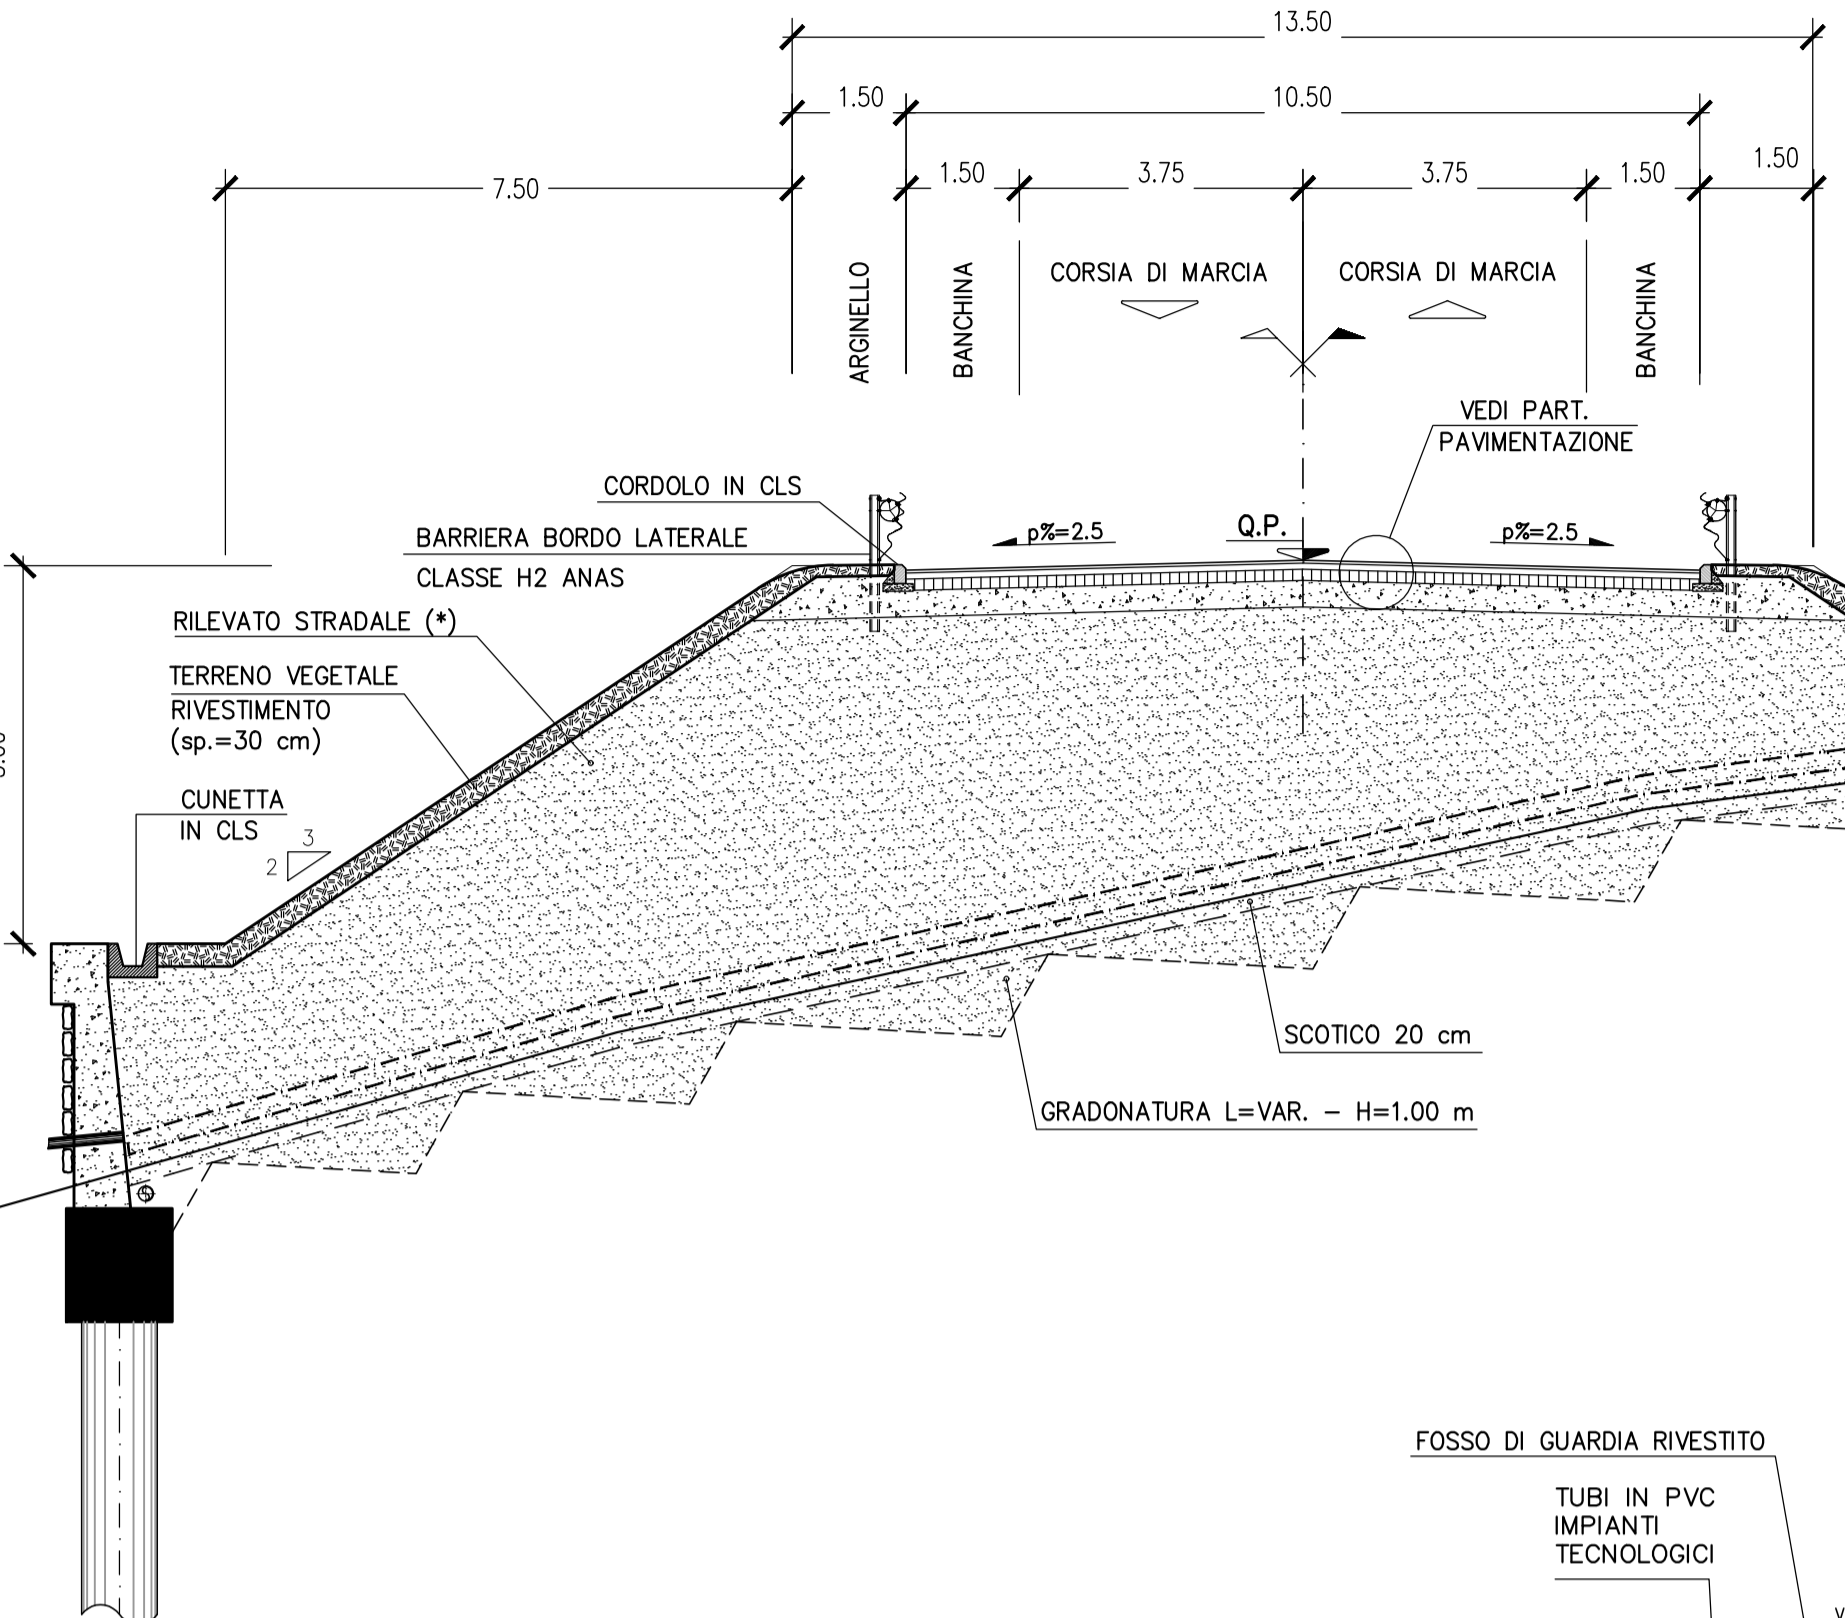


PARTICOLARE PAVIMENTAZIONI
Scala 1:10

PAVIMENTAZIONE PER: STRADA TIPO C1 (asta principale)
STRADA TIPO F2 (strade di colleg. viabilit' esistente)
RAMPE
ROTATORIE

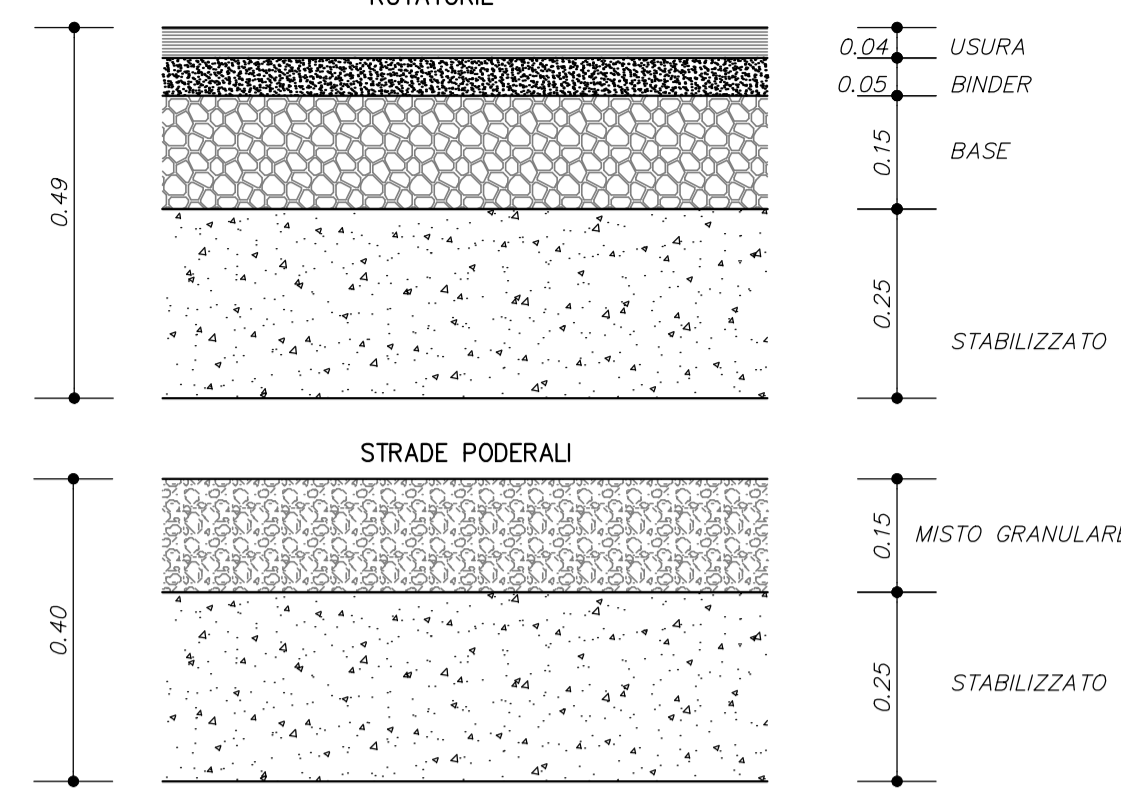


SEZIONE TIPO C1 (in rettilo)
TRA PARATIA DI PALI

SCALA 1:100

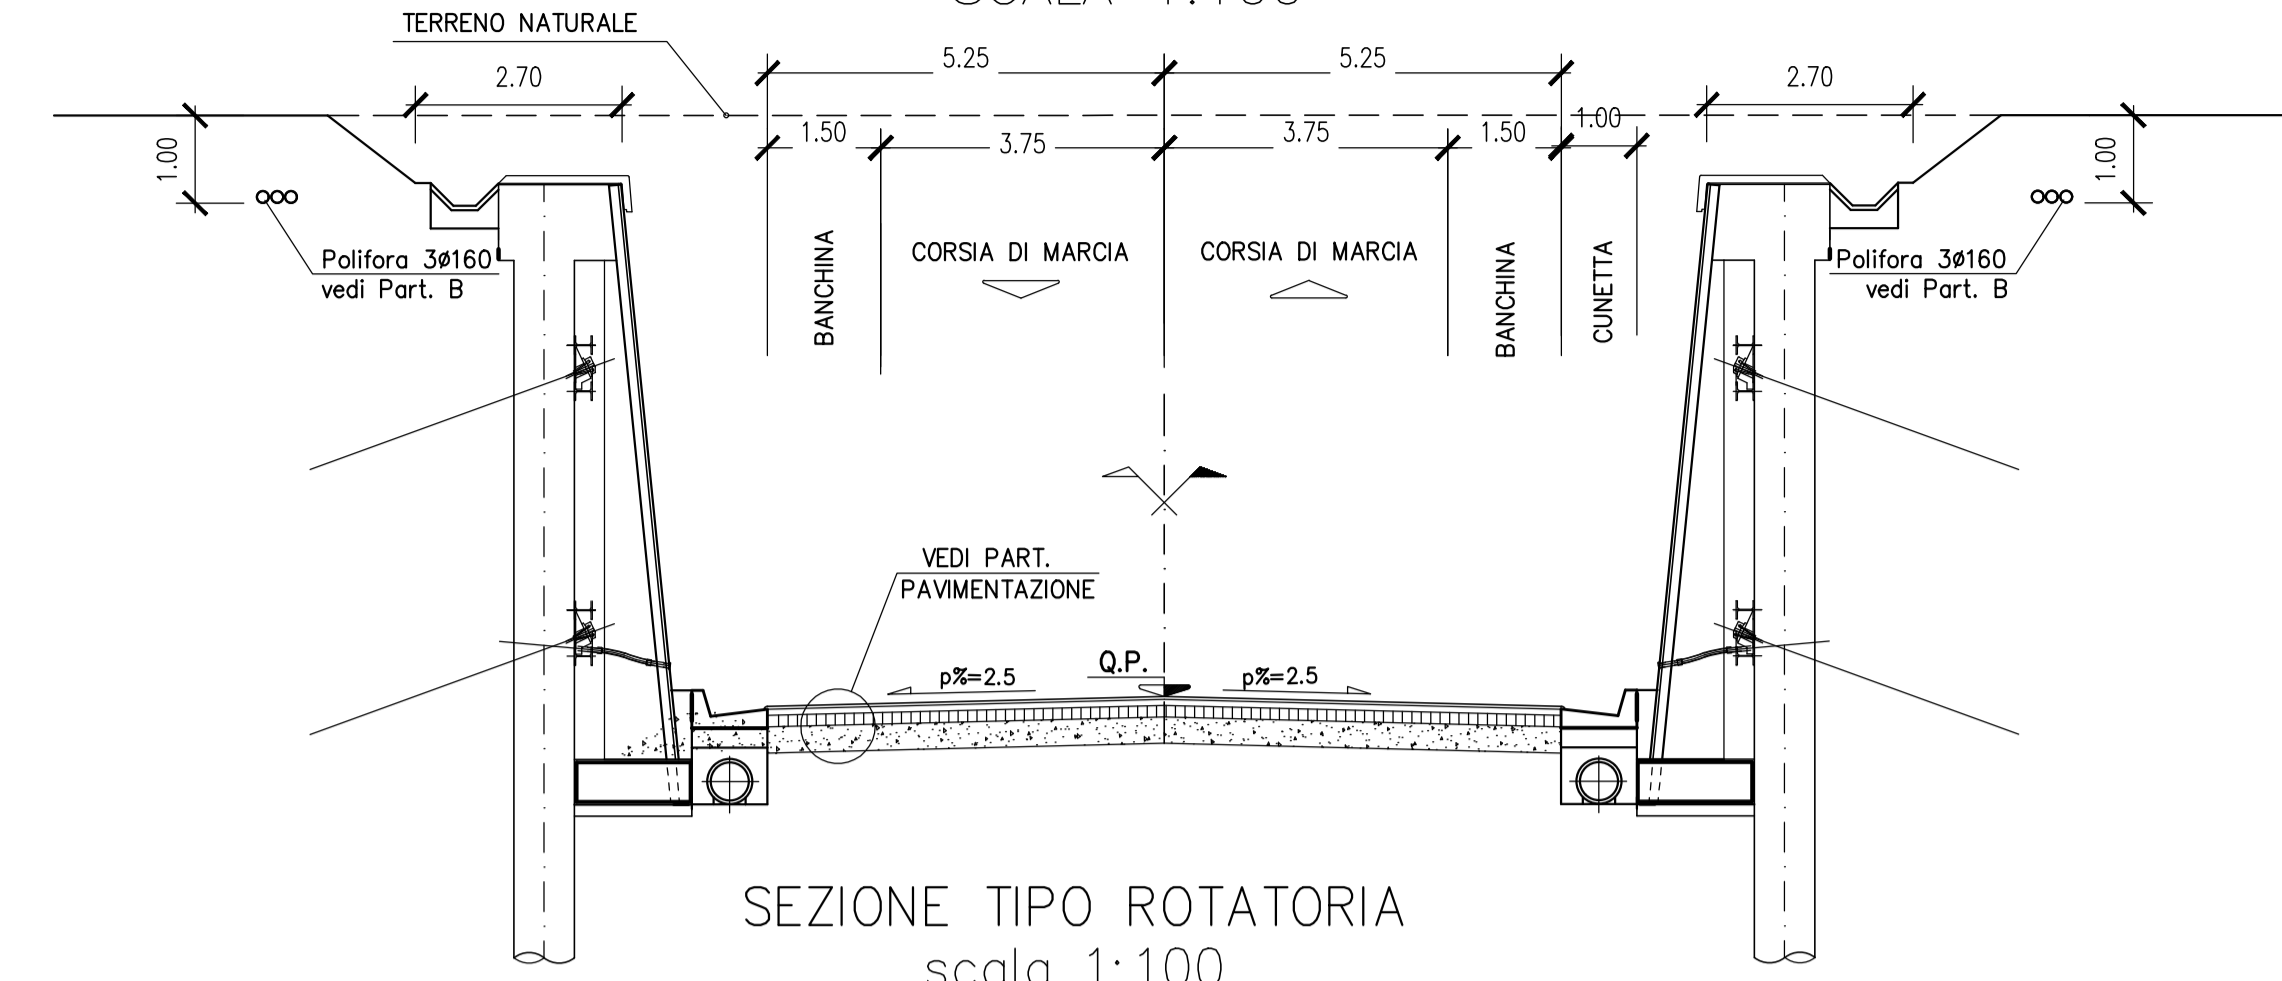


SEZIONE TIPO F2 STRADE DI COLLEGAMENTO
VIABILITA' ESISTENTE

scala 1:100

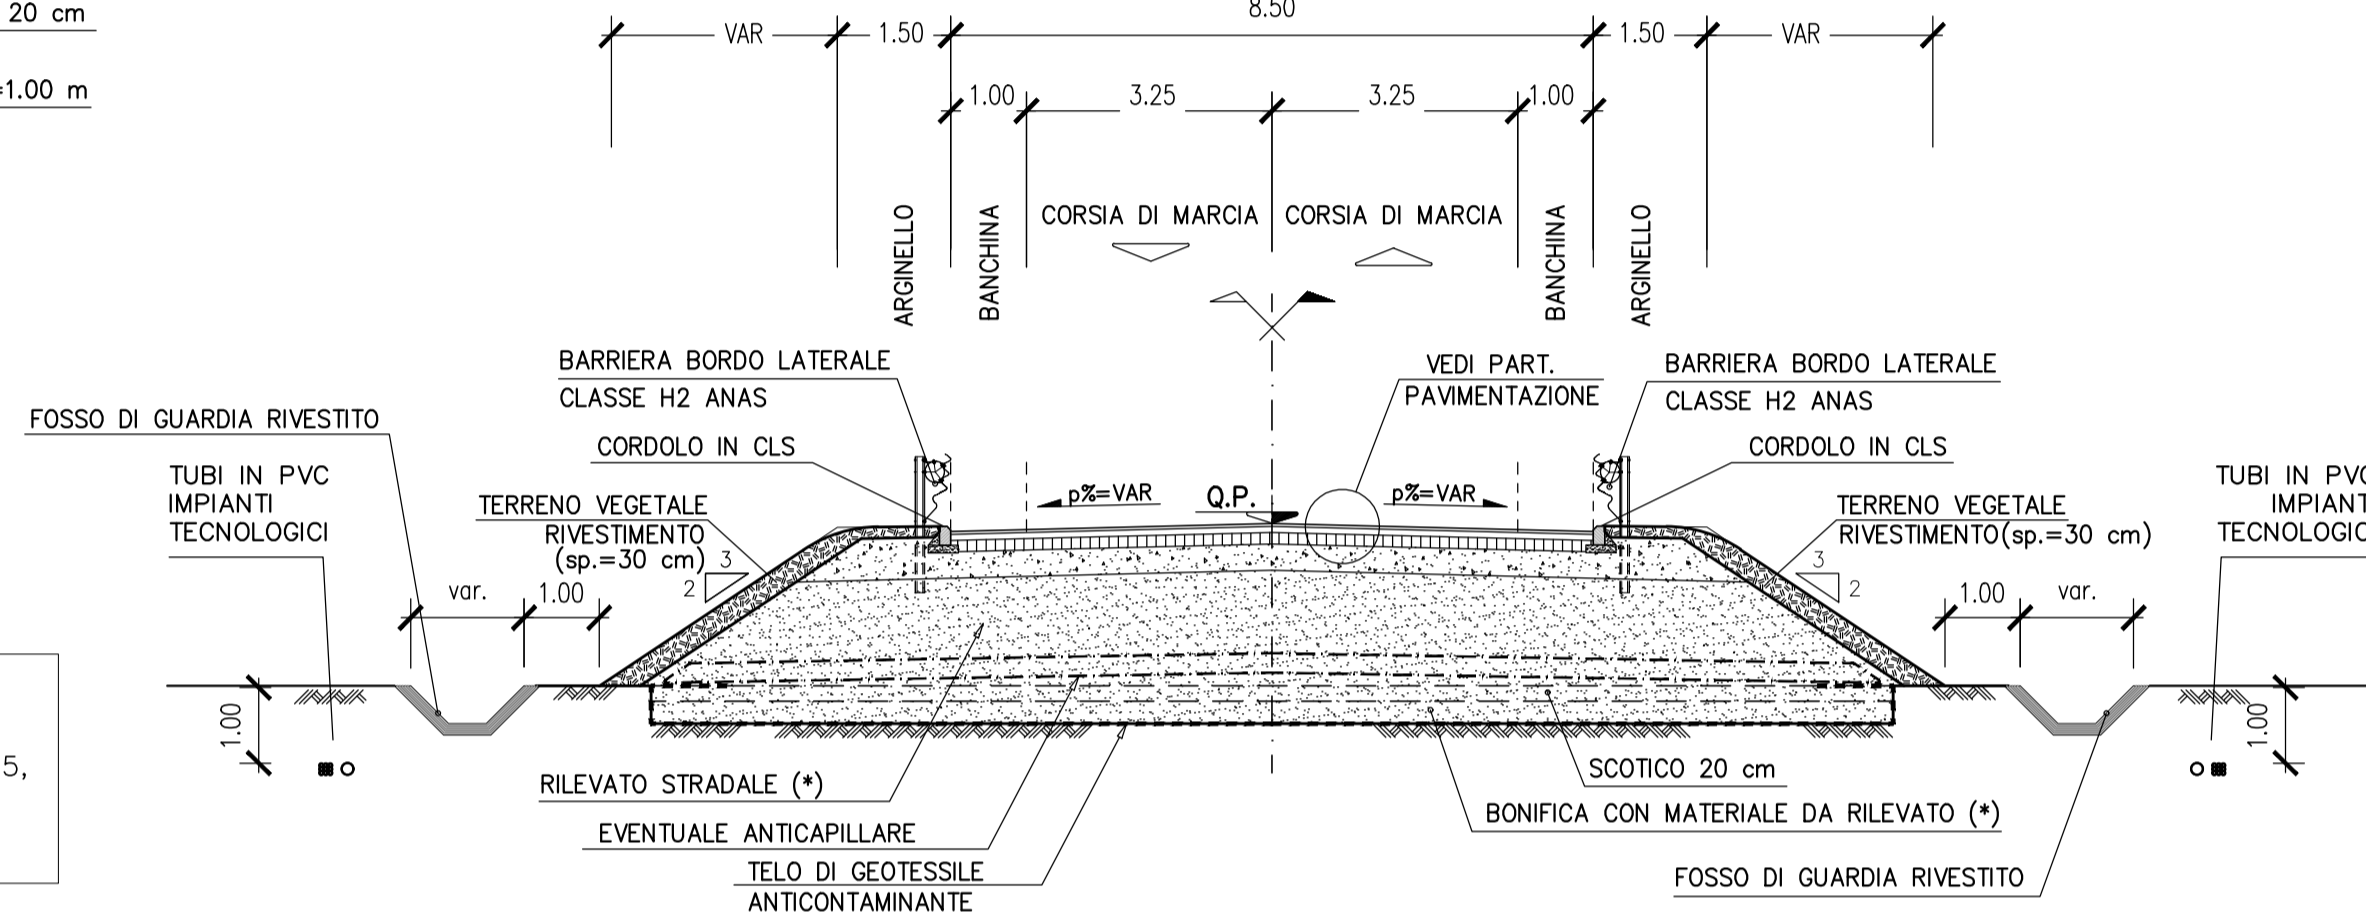


SEZIONE TIPO ROTATORIA
scala 1:100

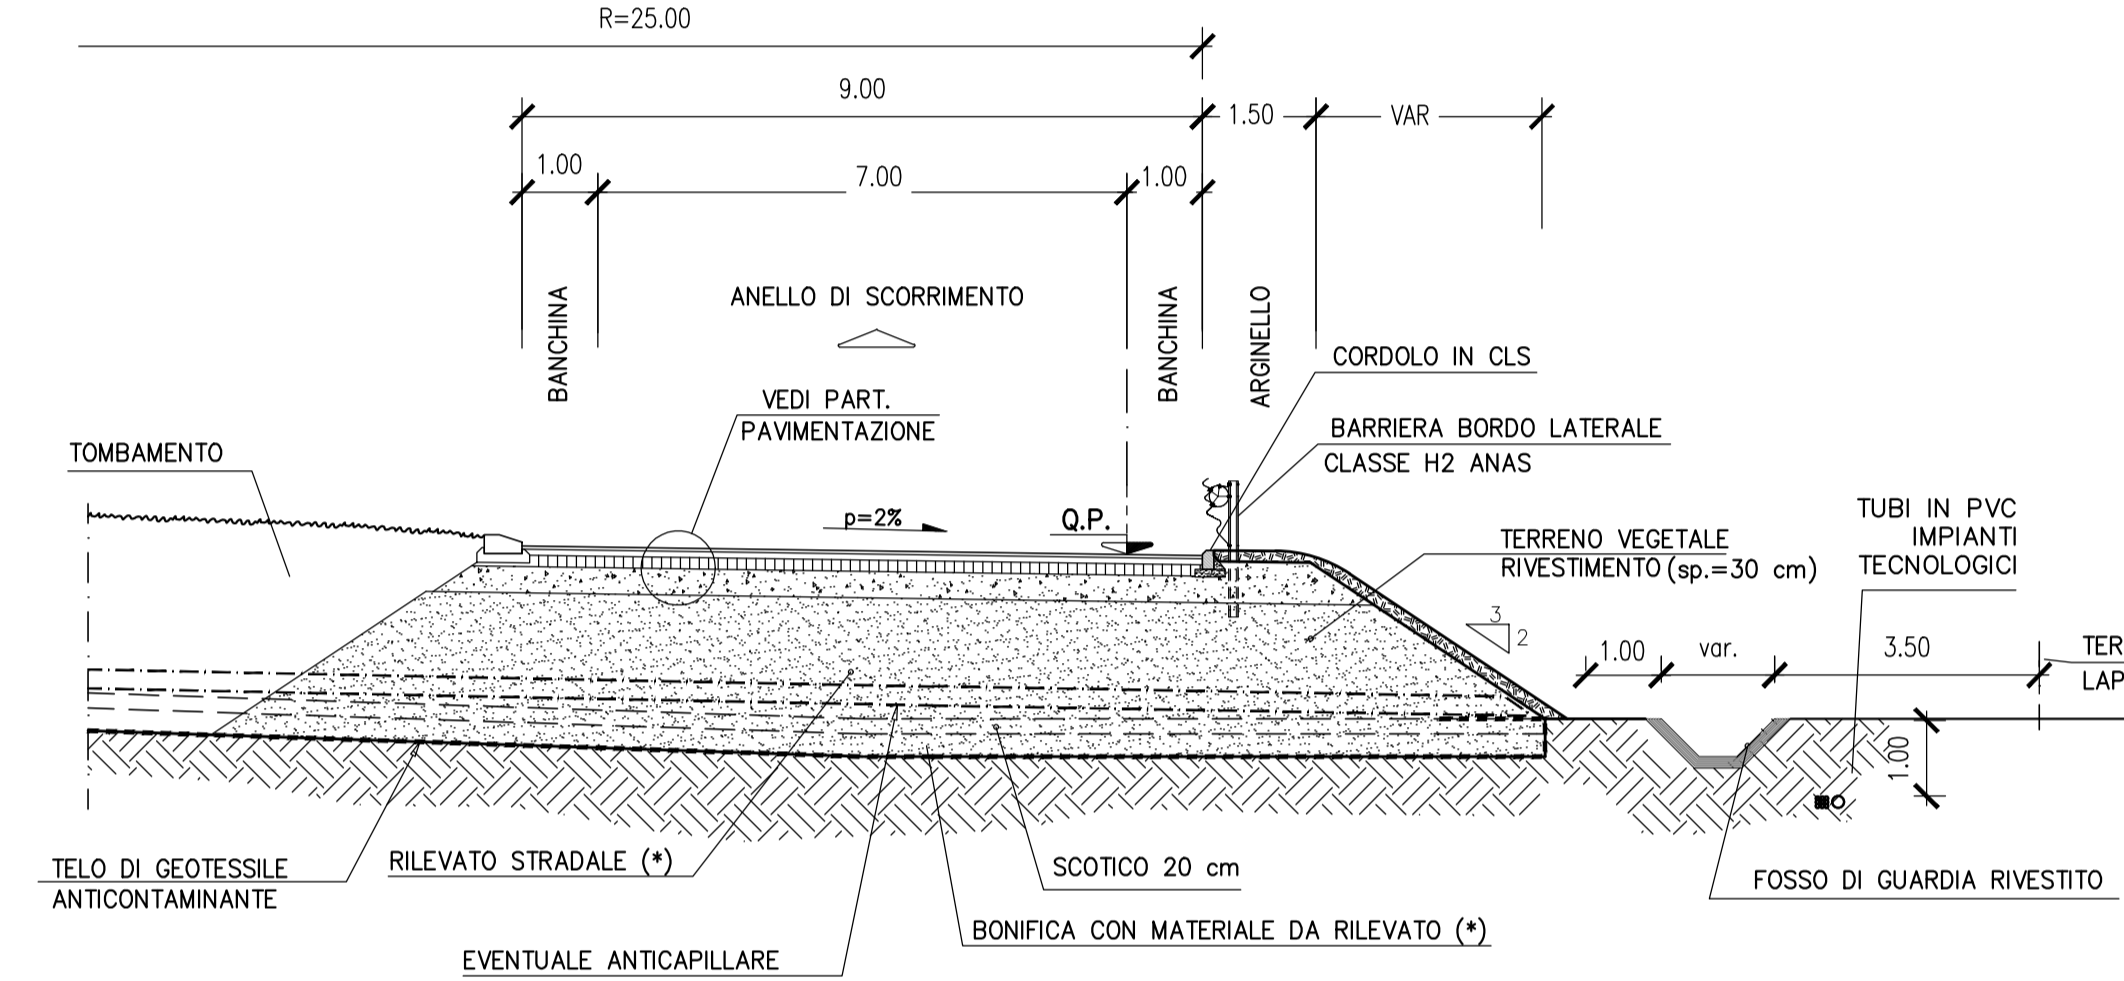

NOTE:
(*) RILEVATO STRADALE CON TERRE APPARTENENTI AI GRUPPI A1, A2-4, A2-5, A3 (Norma UNI EN ISO 14688-1)


SEZIONE TIPO RAMPE MONODIREZIONALI IN SCAVO

scala 1:100

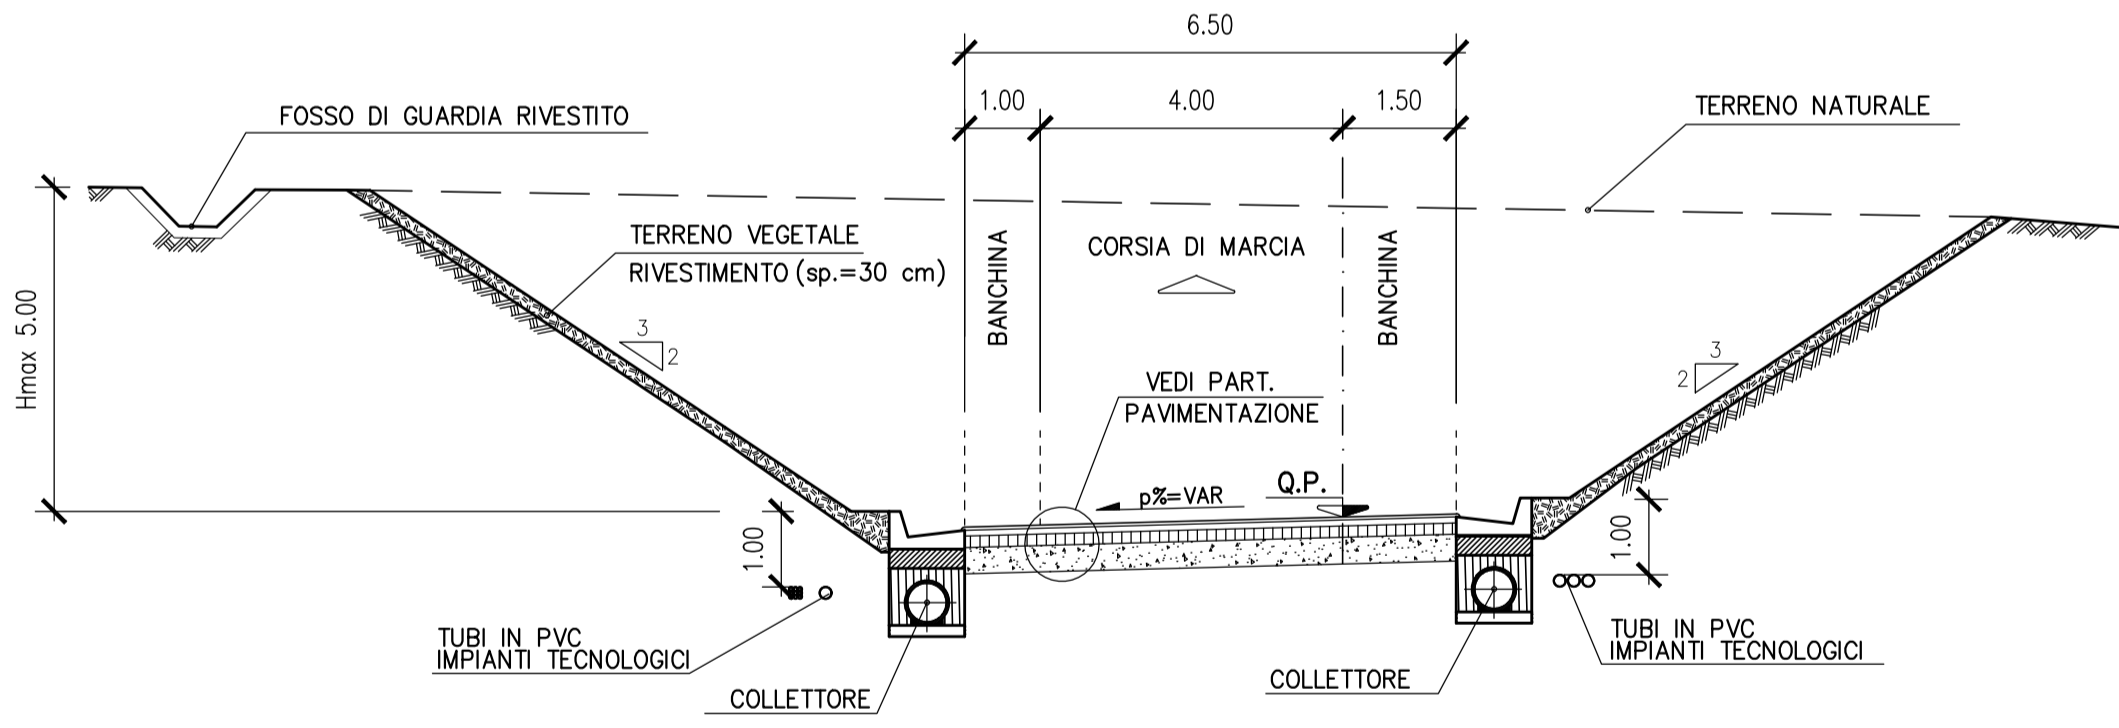


SEZIONE TIPO RAMPE BIDIREZIONALI IN RILEVATO

scala 1:100

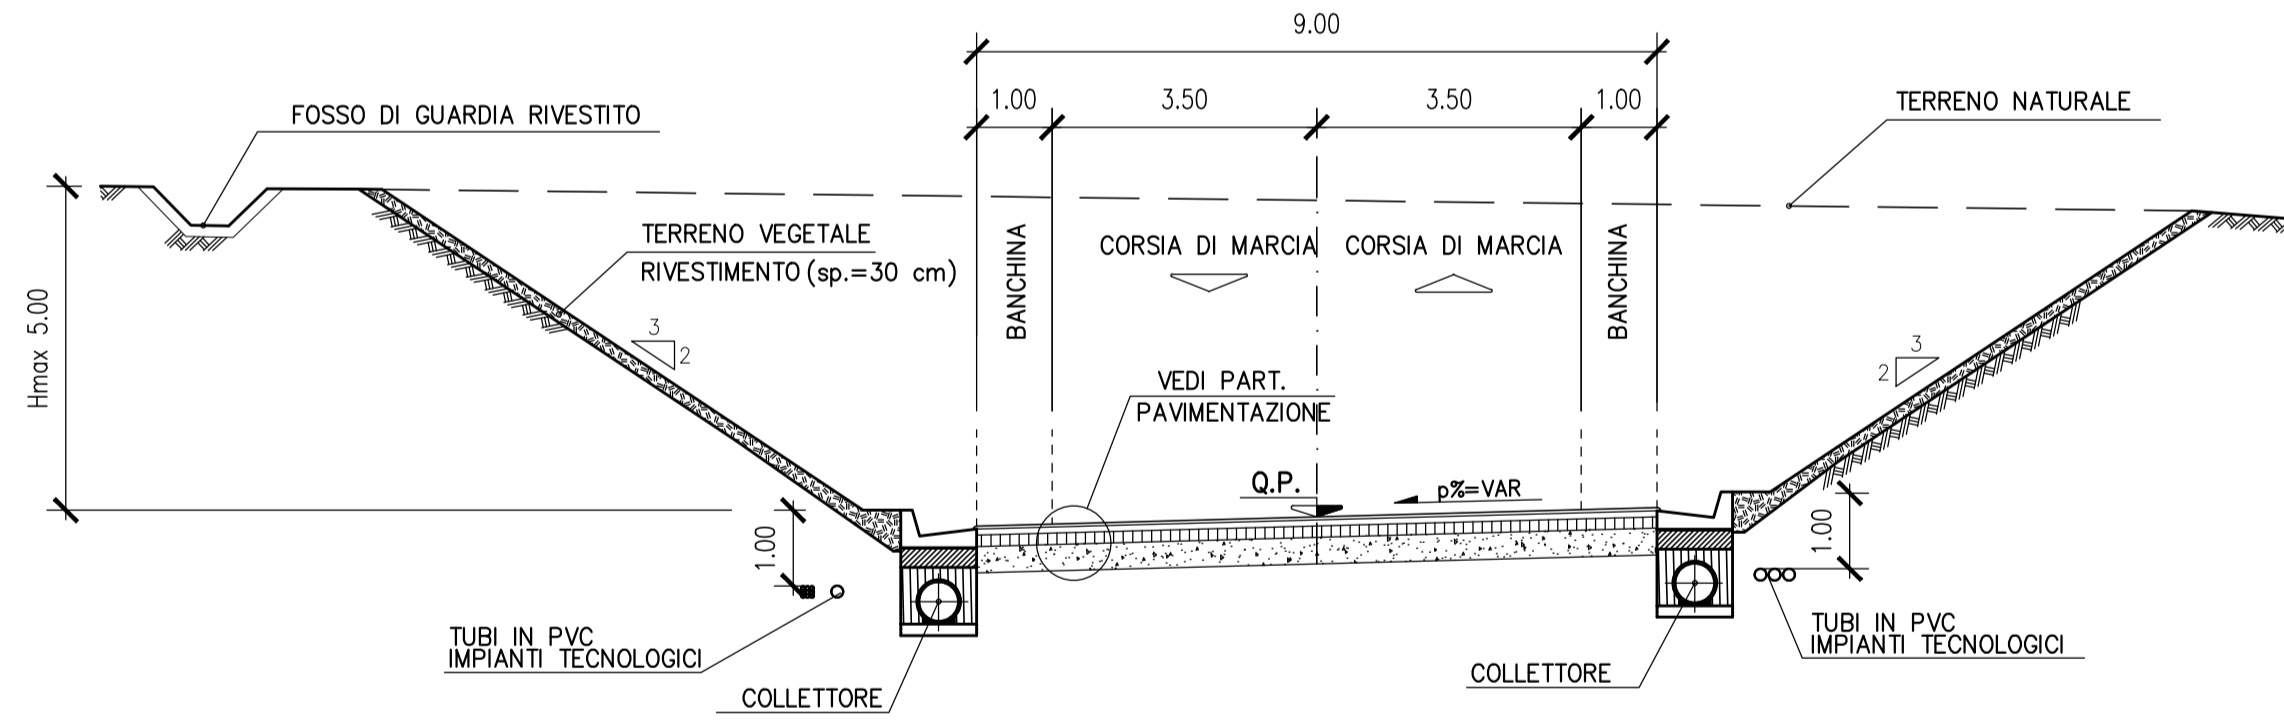


SEZIONE TIPO RAMPE MONODIREZIONALI IN RILEVATO

scala 1:100

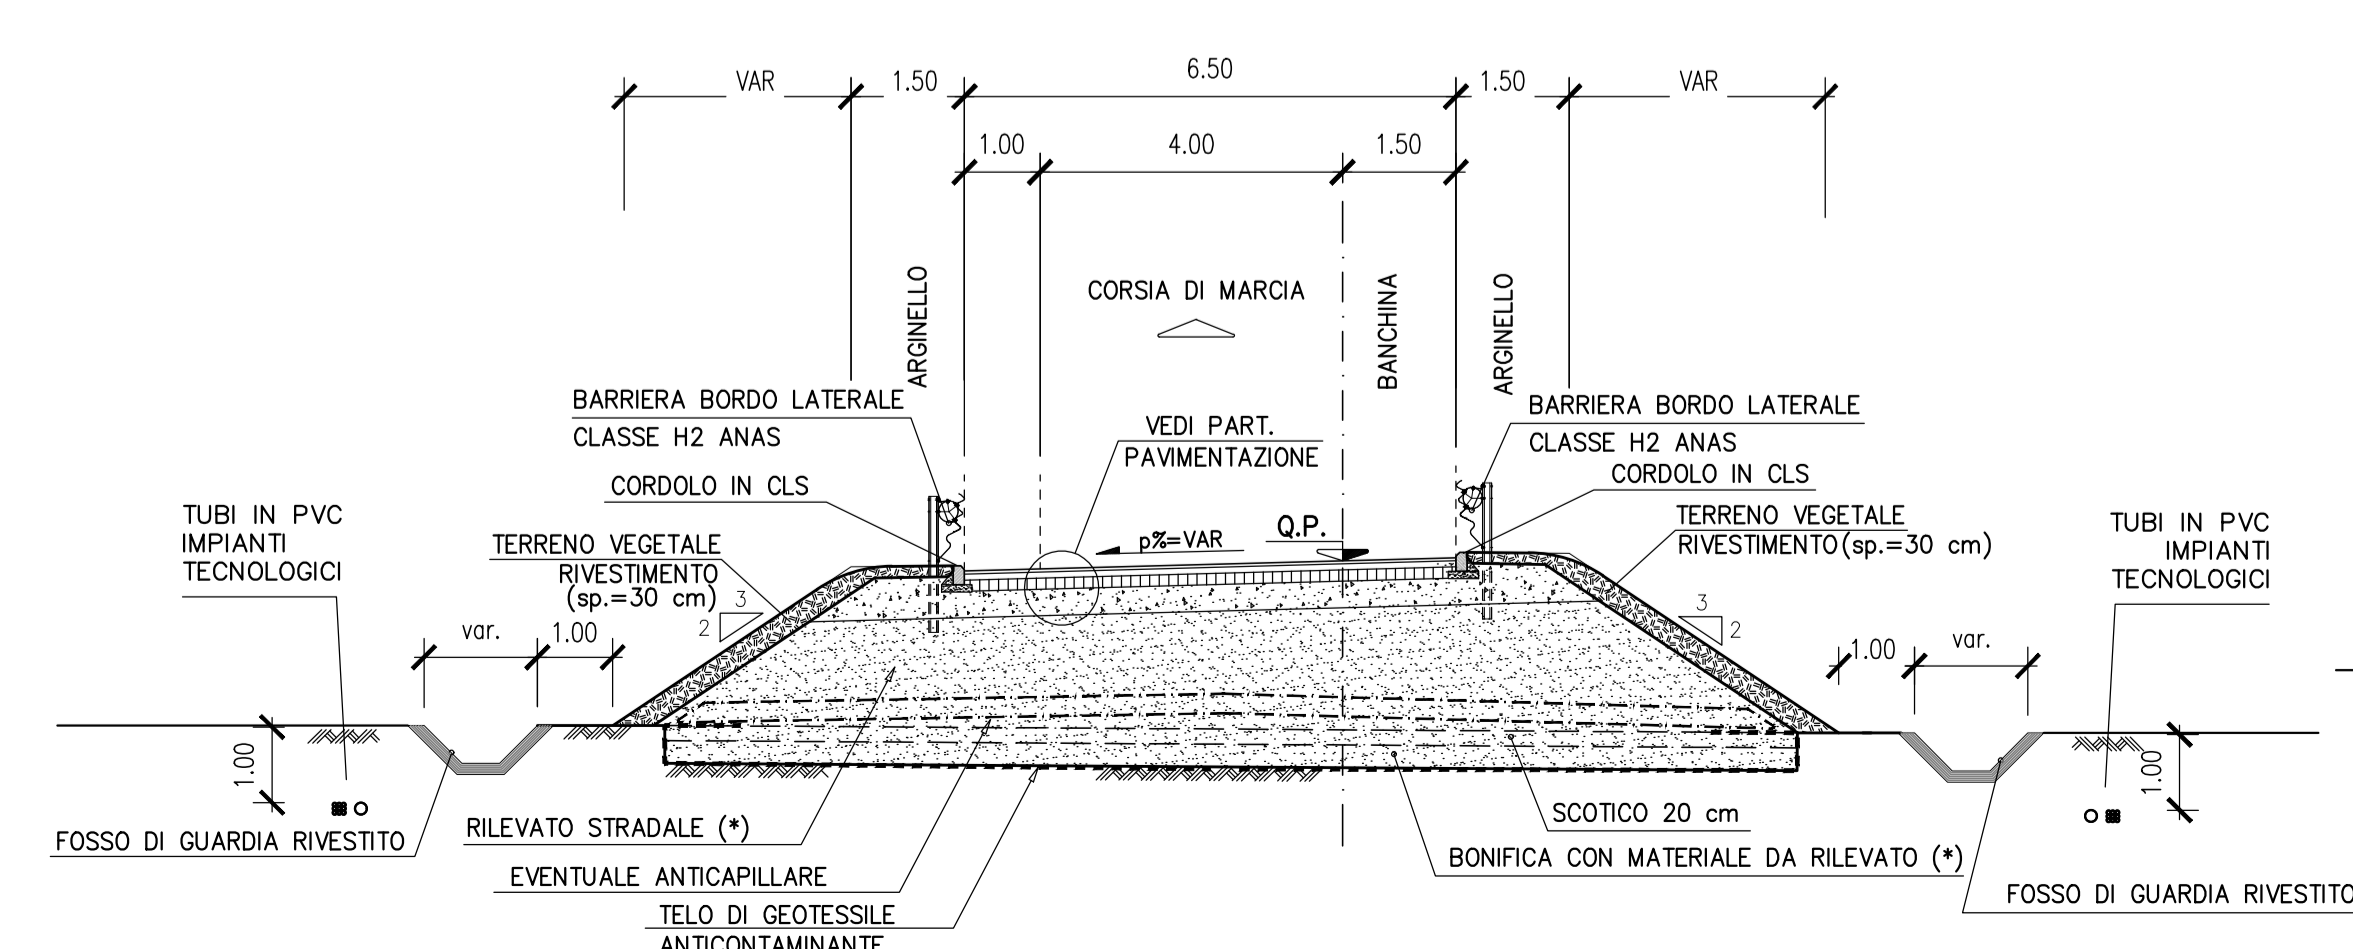

SEZIONE TIPO RAMPE BIDIREZIONALI IN RILEVATO

scala 1:100

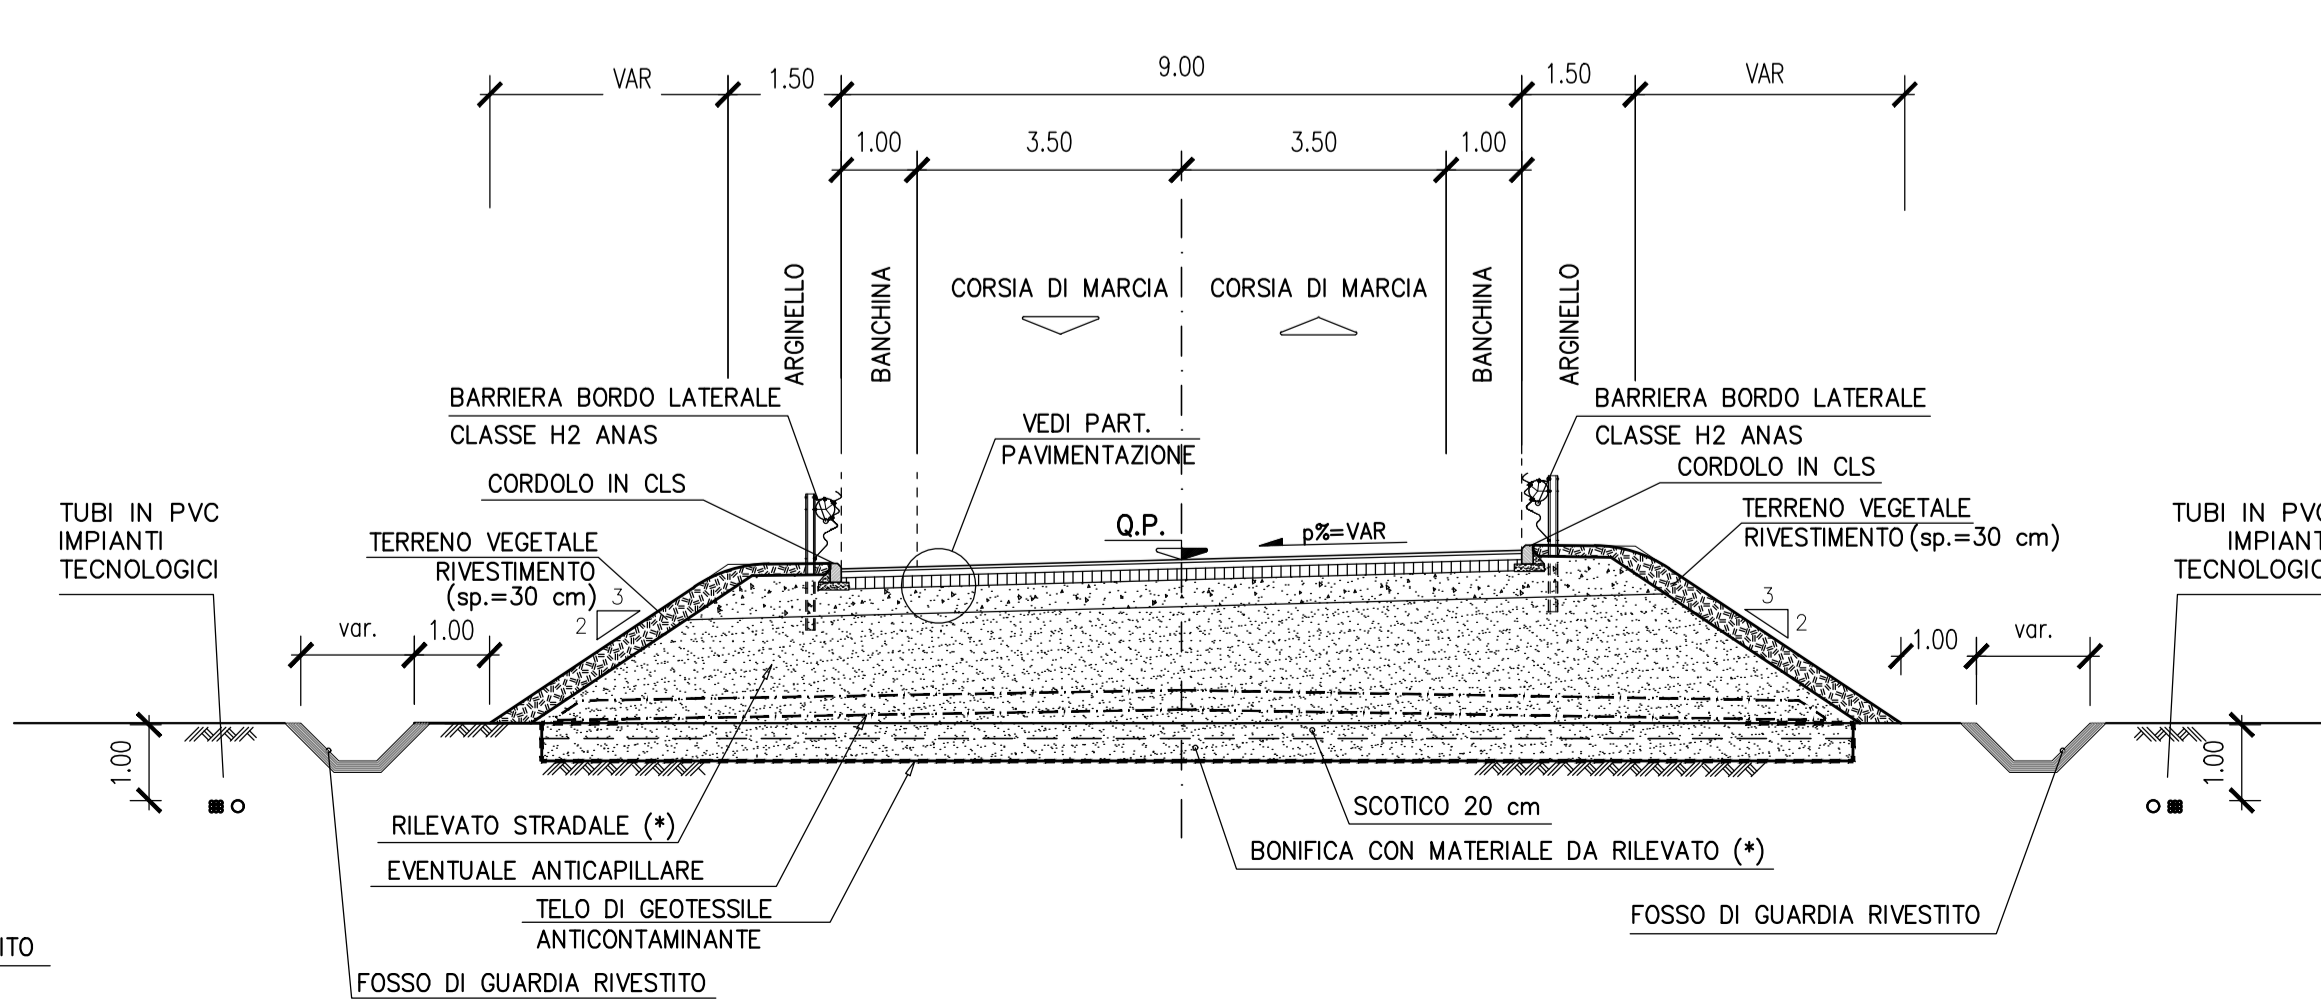

Sanas
GRUPPO FS ITALIANE
Direzione Progettazione e Realizzazione Lavori

ITINERARIO "SALERNO - POTENZA - BARI"
Adeguamento delle sedi esistenti e tratti di nuova realizzazione IV tratta
da zona industriale Vaglio a svincolo S.P. Oppido S.S. 96
Codice CIG - 70219264A5

PROGETTO DI FATTIBILITA' TECNICO ECONOMICA

ANAS - DIREZIONE PROGETTAZIONE E REALIZZAZIONE LAVORI

IL PROGETTISTA E RESPONSABILE DELL'INTEGRAZIONE DELLE ATTIVITA' SPECIALISTICHE. (DPR207/10 ART 15 COMMA 2)
Dott. Ing. GIORGIO GUIDICCI (Mandatario)
Ordine Ingegneri Provincia di Roma n. 14035

PROGETTAZIONE ATI:
(Mandatario) **GP INGEGNERIA**
GESTIONE PROGETTI INGEGNERIA srl

IL GEOLOGO
Dott. Geol. Giuseppe Cerchiaro
Ordine dei geologi della Calabria n. 528

COORDINATORE PER LA SICUREZZA IN FASE DI PROGETTAZIONE
Arch. Silvia Besozzi
Ordine Architetti Provincia di Roma n. 10846

VISTO: IL RESP. DEL PROCEDIMENTO
Ing. Massimiliano Fidenzi

(Mandante) **HYpro**
(Mandante) **SILECspa**

PROGETTO STRADALE
ASSE PRINCIPALE
Sezioni tipo - tav 4

CODICE PROGETTO	NOME FILE	REVISIONE	SCALA
LQ714 APF18 01	POOPSOTRAST04_C	C	Varie
C	Revisione a seguito parere CSLP	Maggio '24	De Sanctis / De Sanctis / Guiducci
B	Revisione	Dicembre '19	Alfieri / De Sanctis / Guiducci
A	Emissione	Sett. '19	Alfieri / De Sanctis / Guiducci
REV.	DESCRIZIONE	DATA	REDATTO / VERIFICATO / APPROVATO