



PLANIMETRIA UBICAZIONE AREA DI CANTIERE 1:25.000

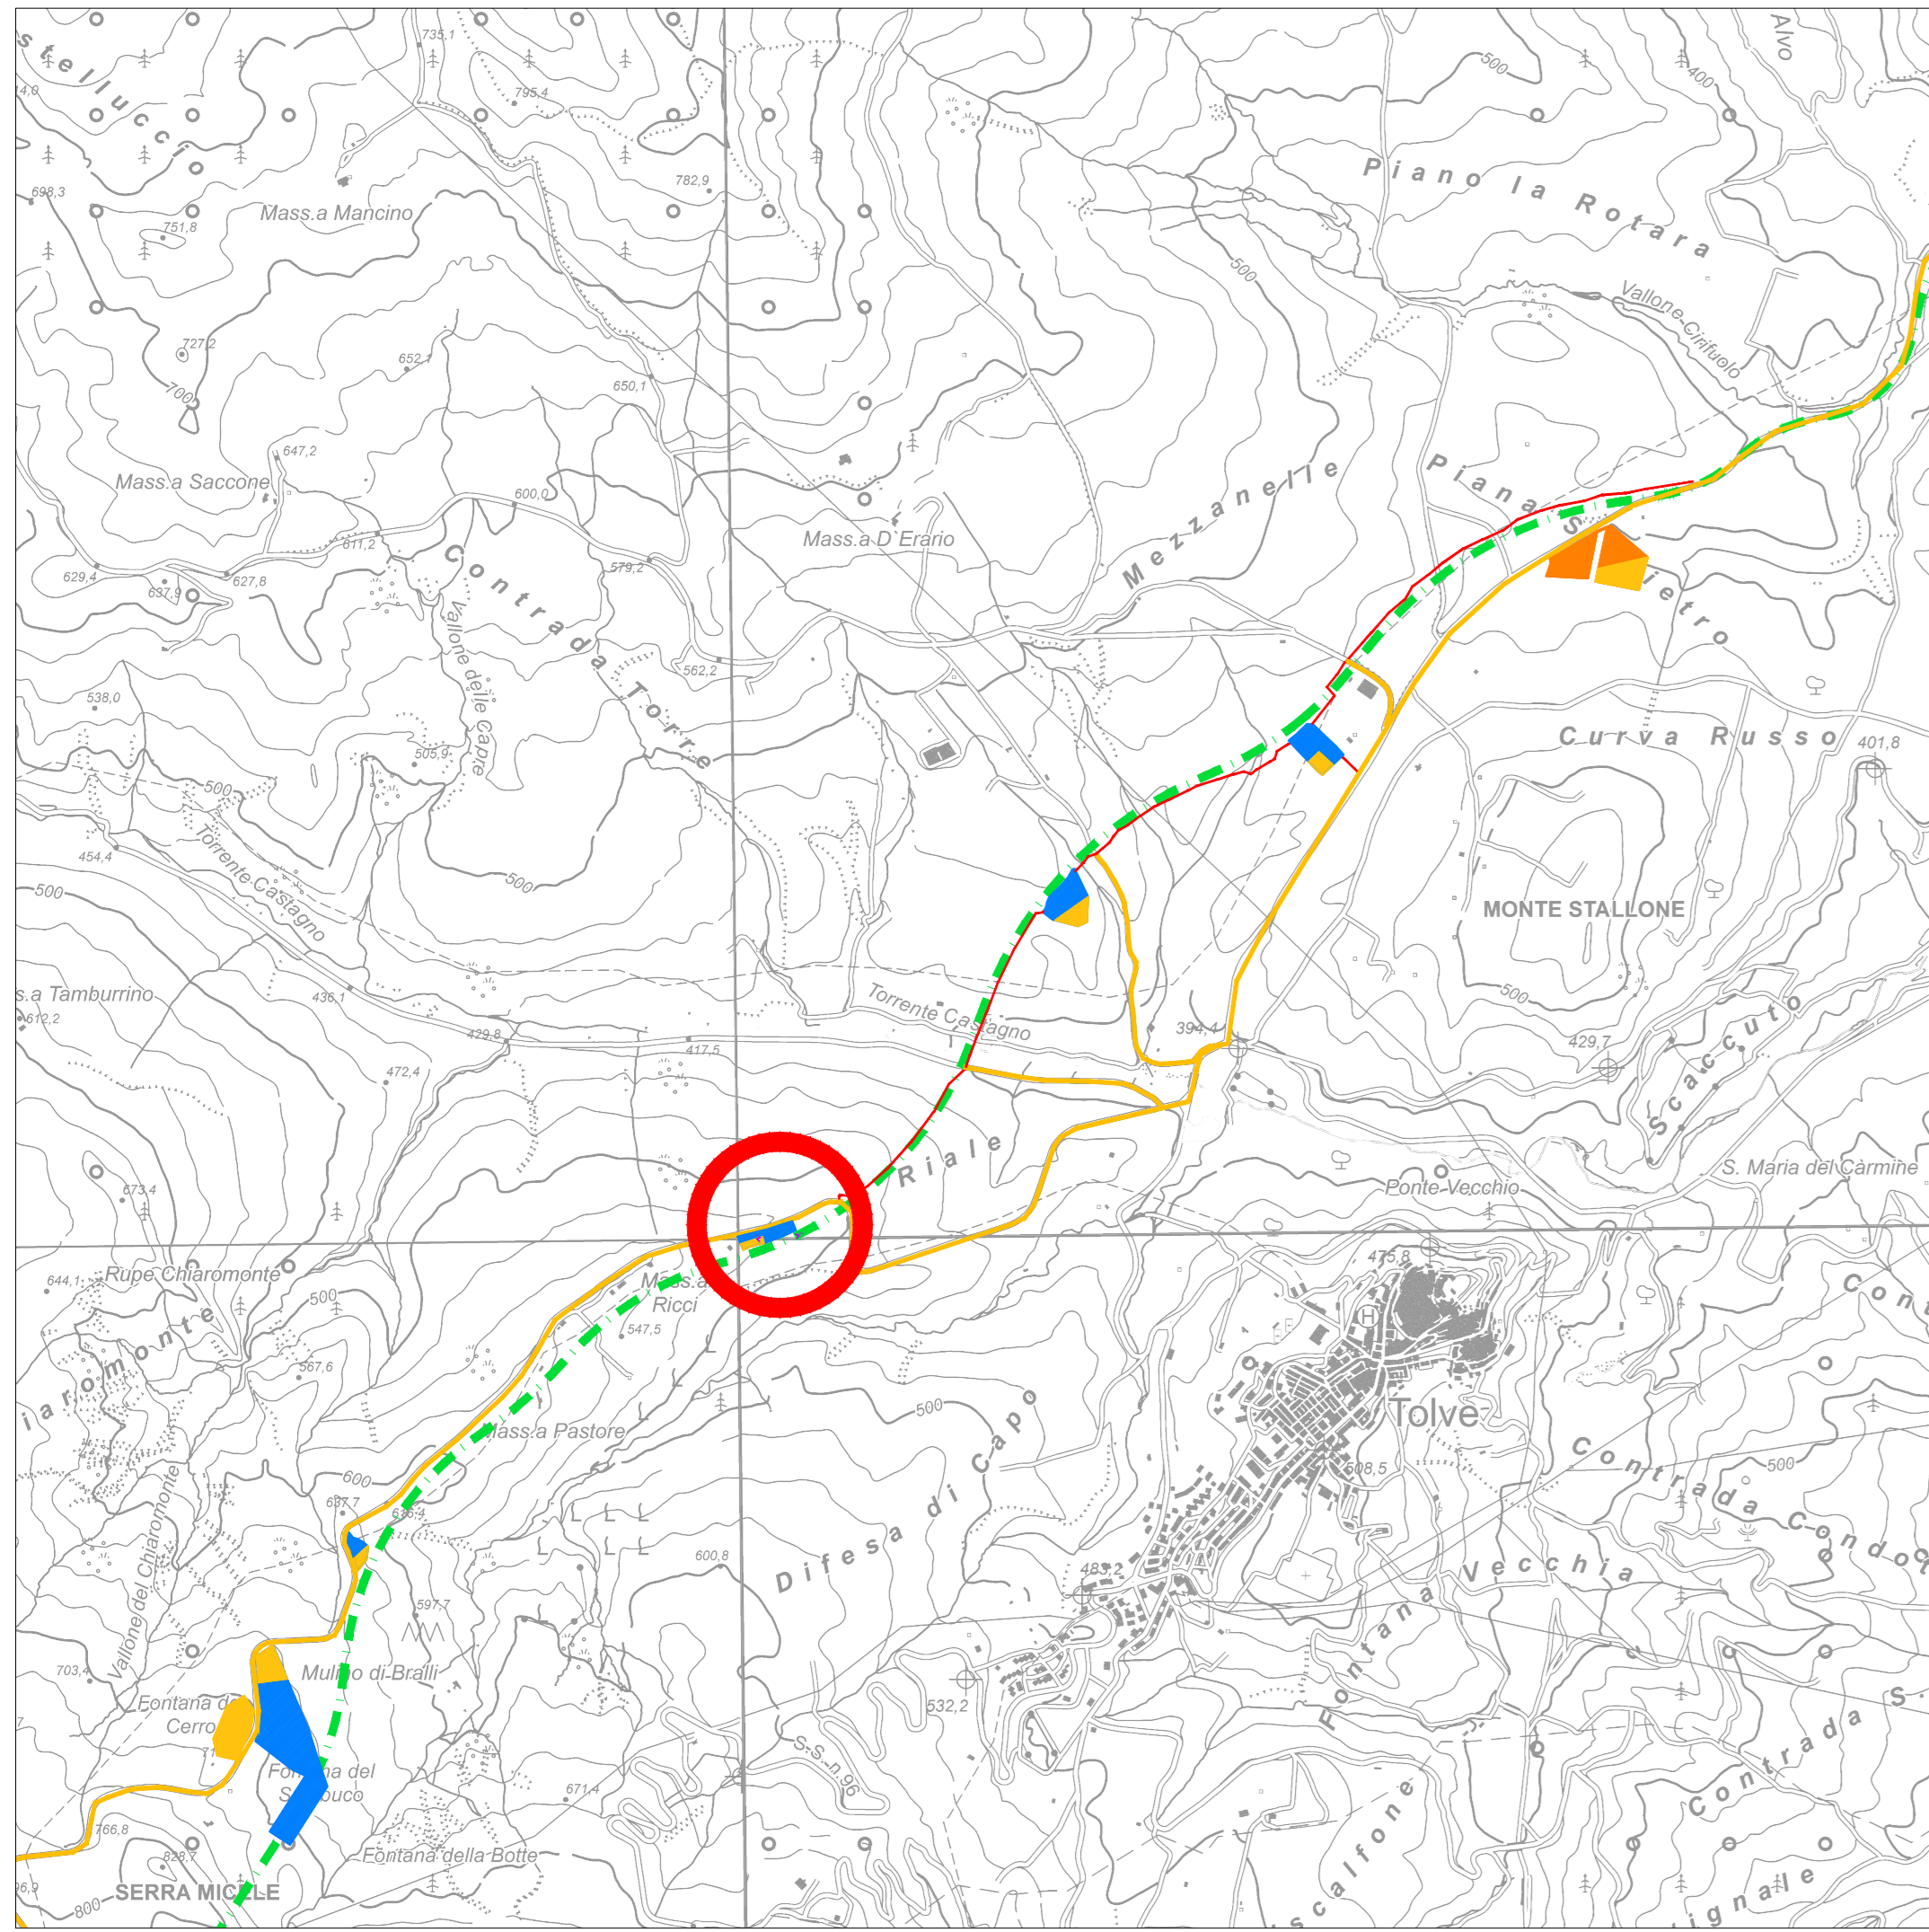


AREA DI CANTIERE SU FOTOPIANO 1:2.000



AREA DI CANTIERE SU CTR 1:2.000

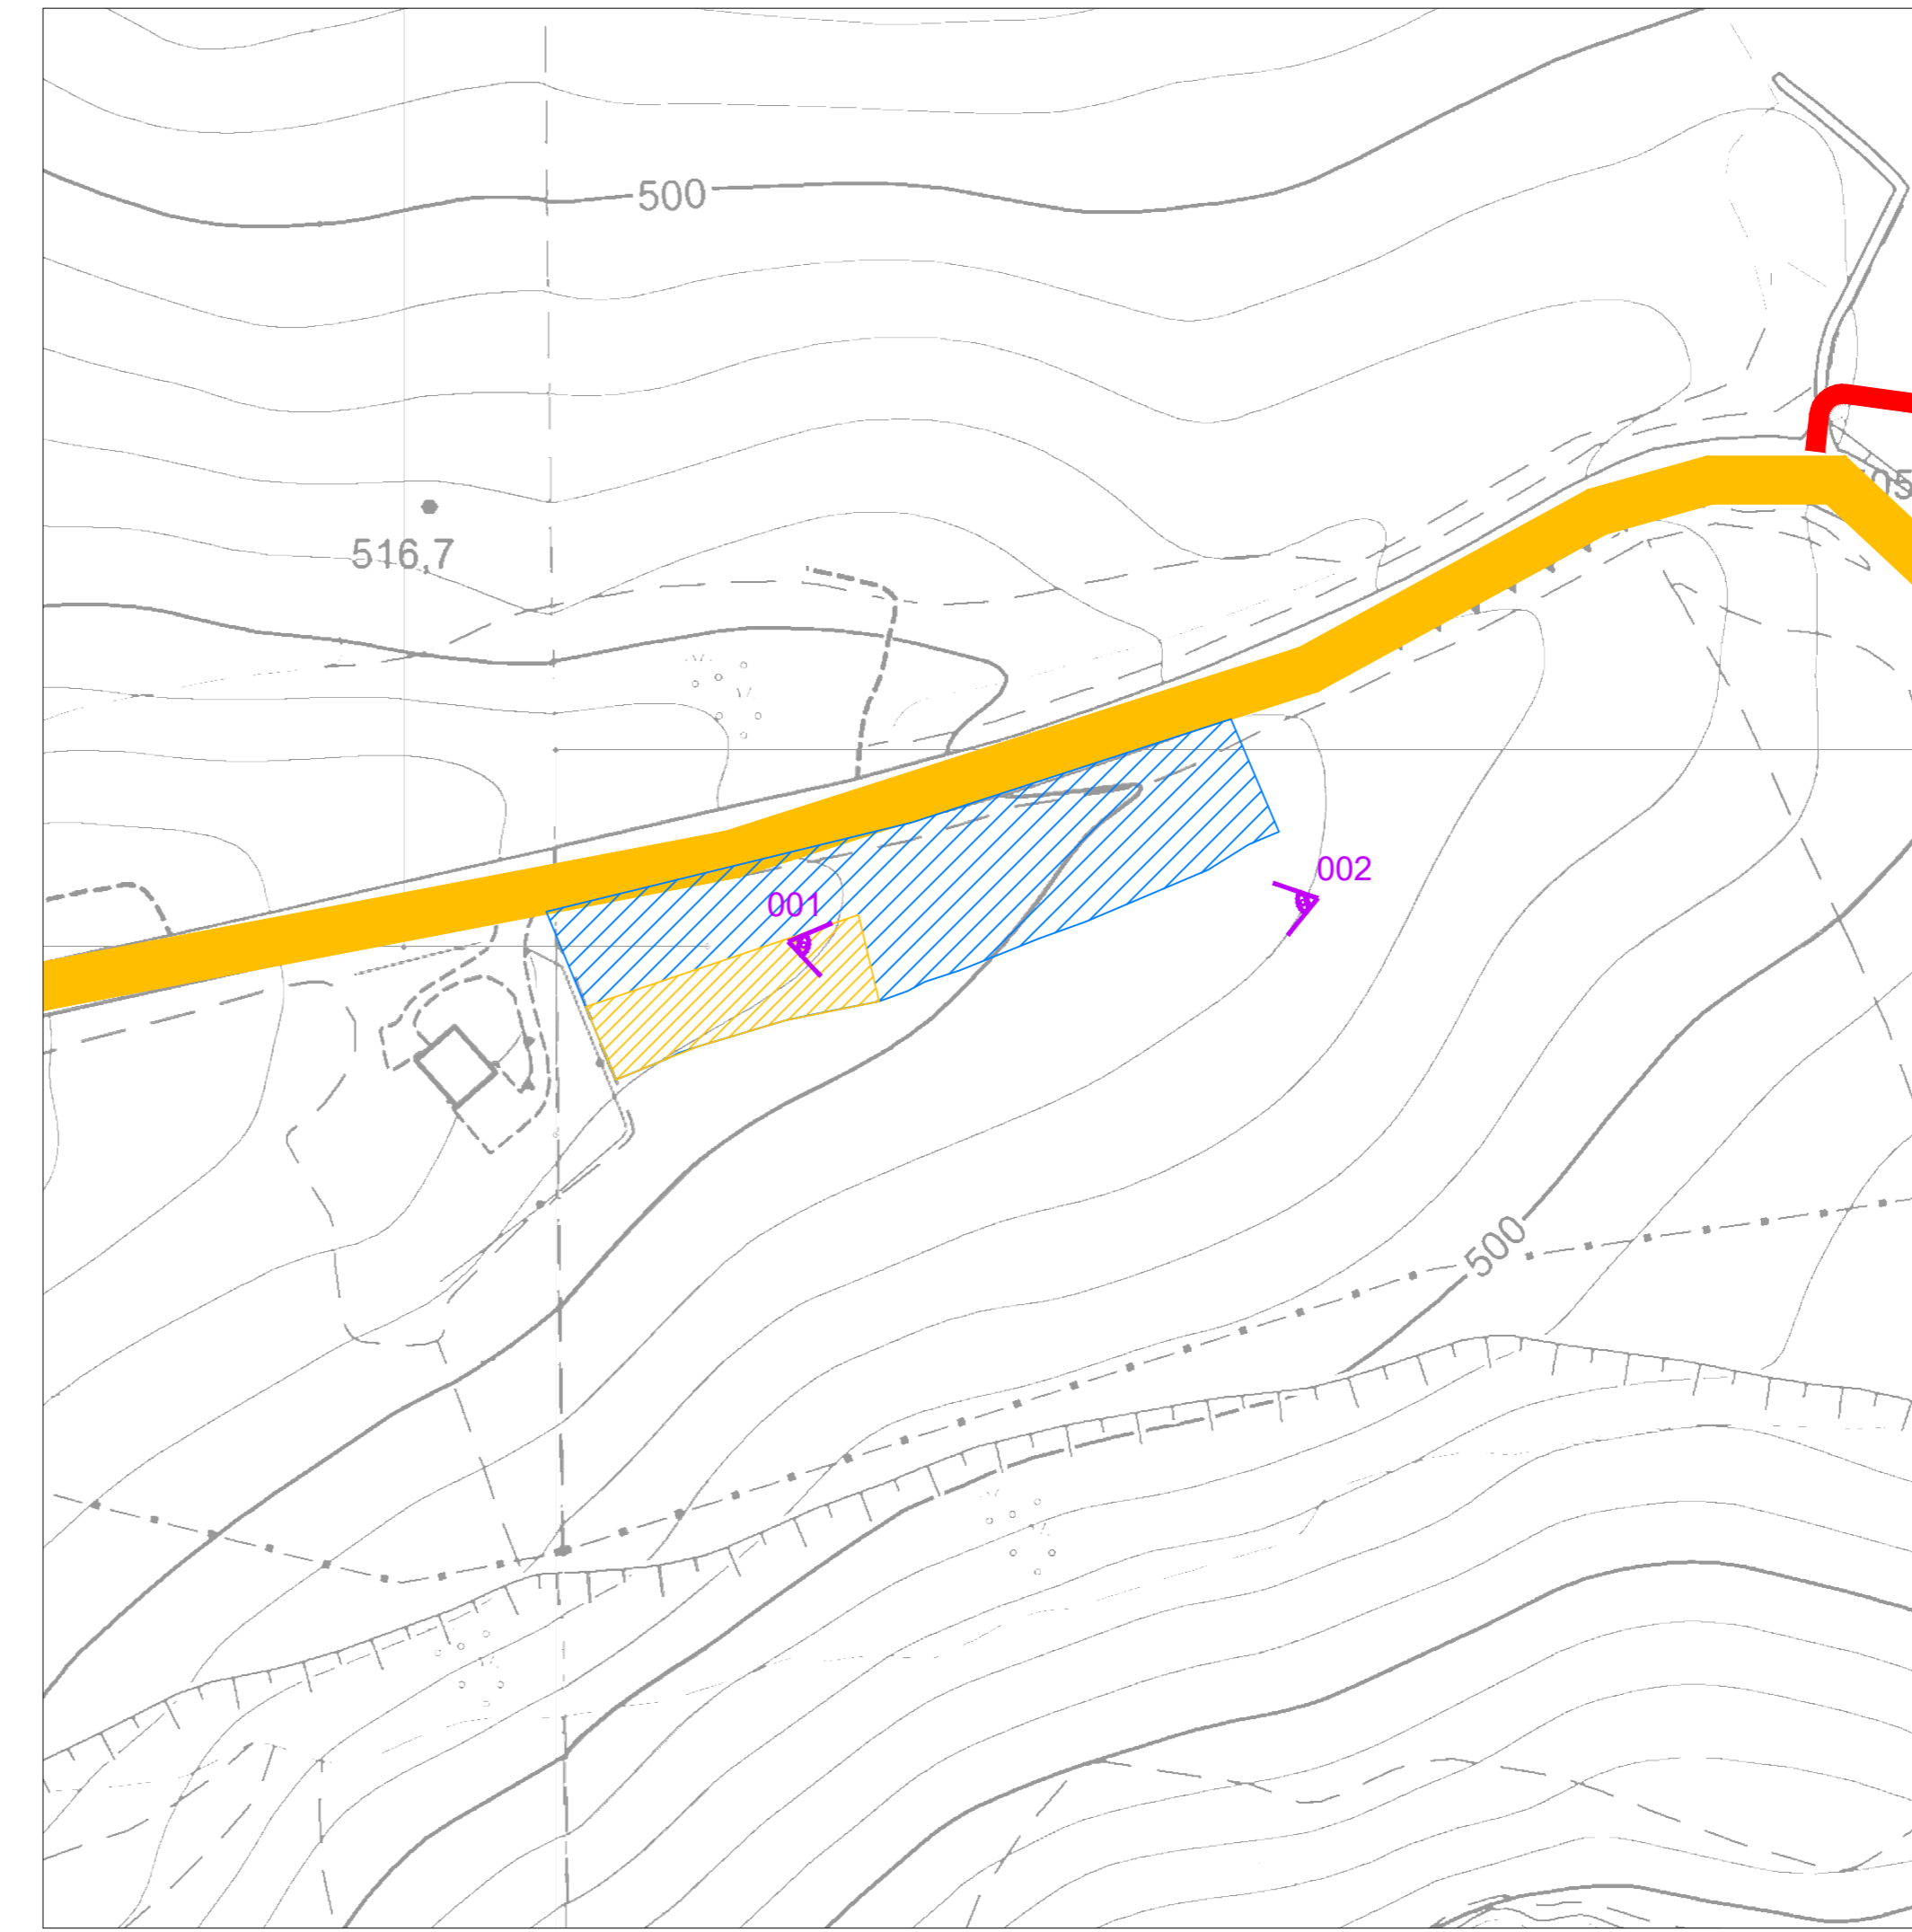

AREA DI CANTIERE - VINCOLI 1:2.000

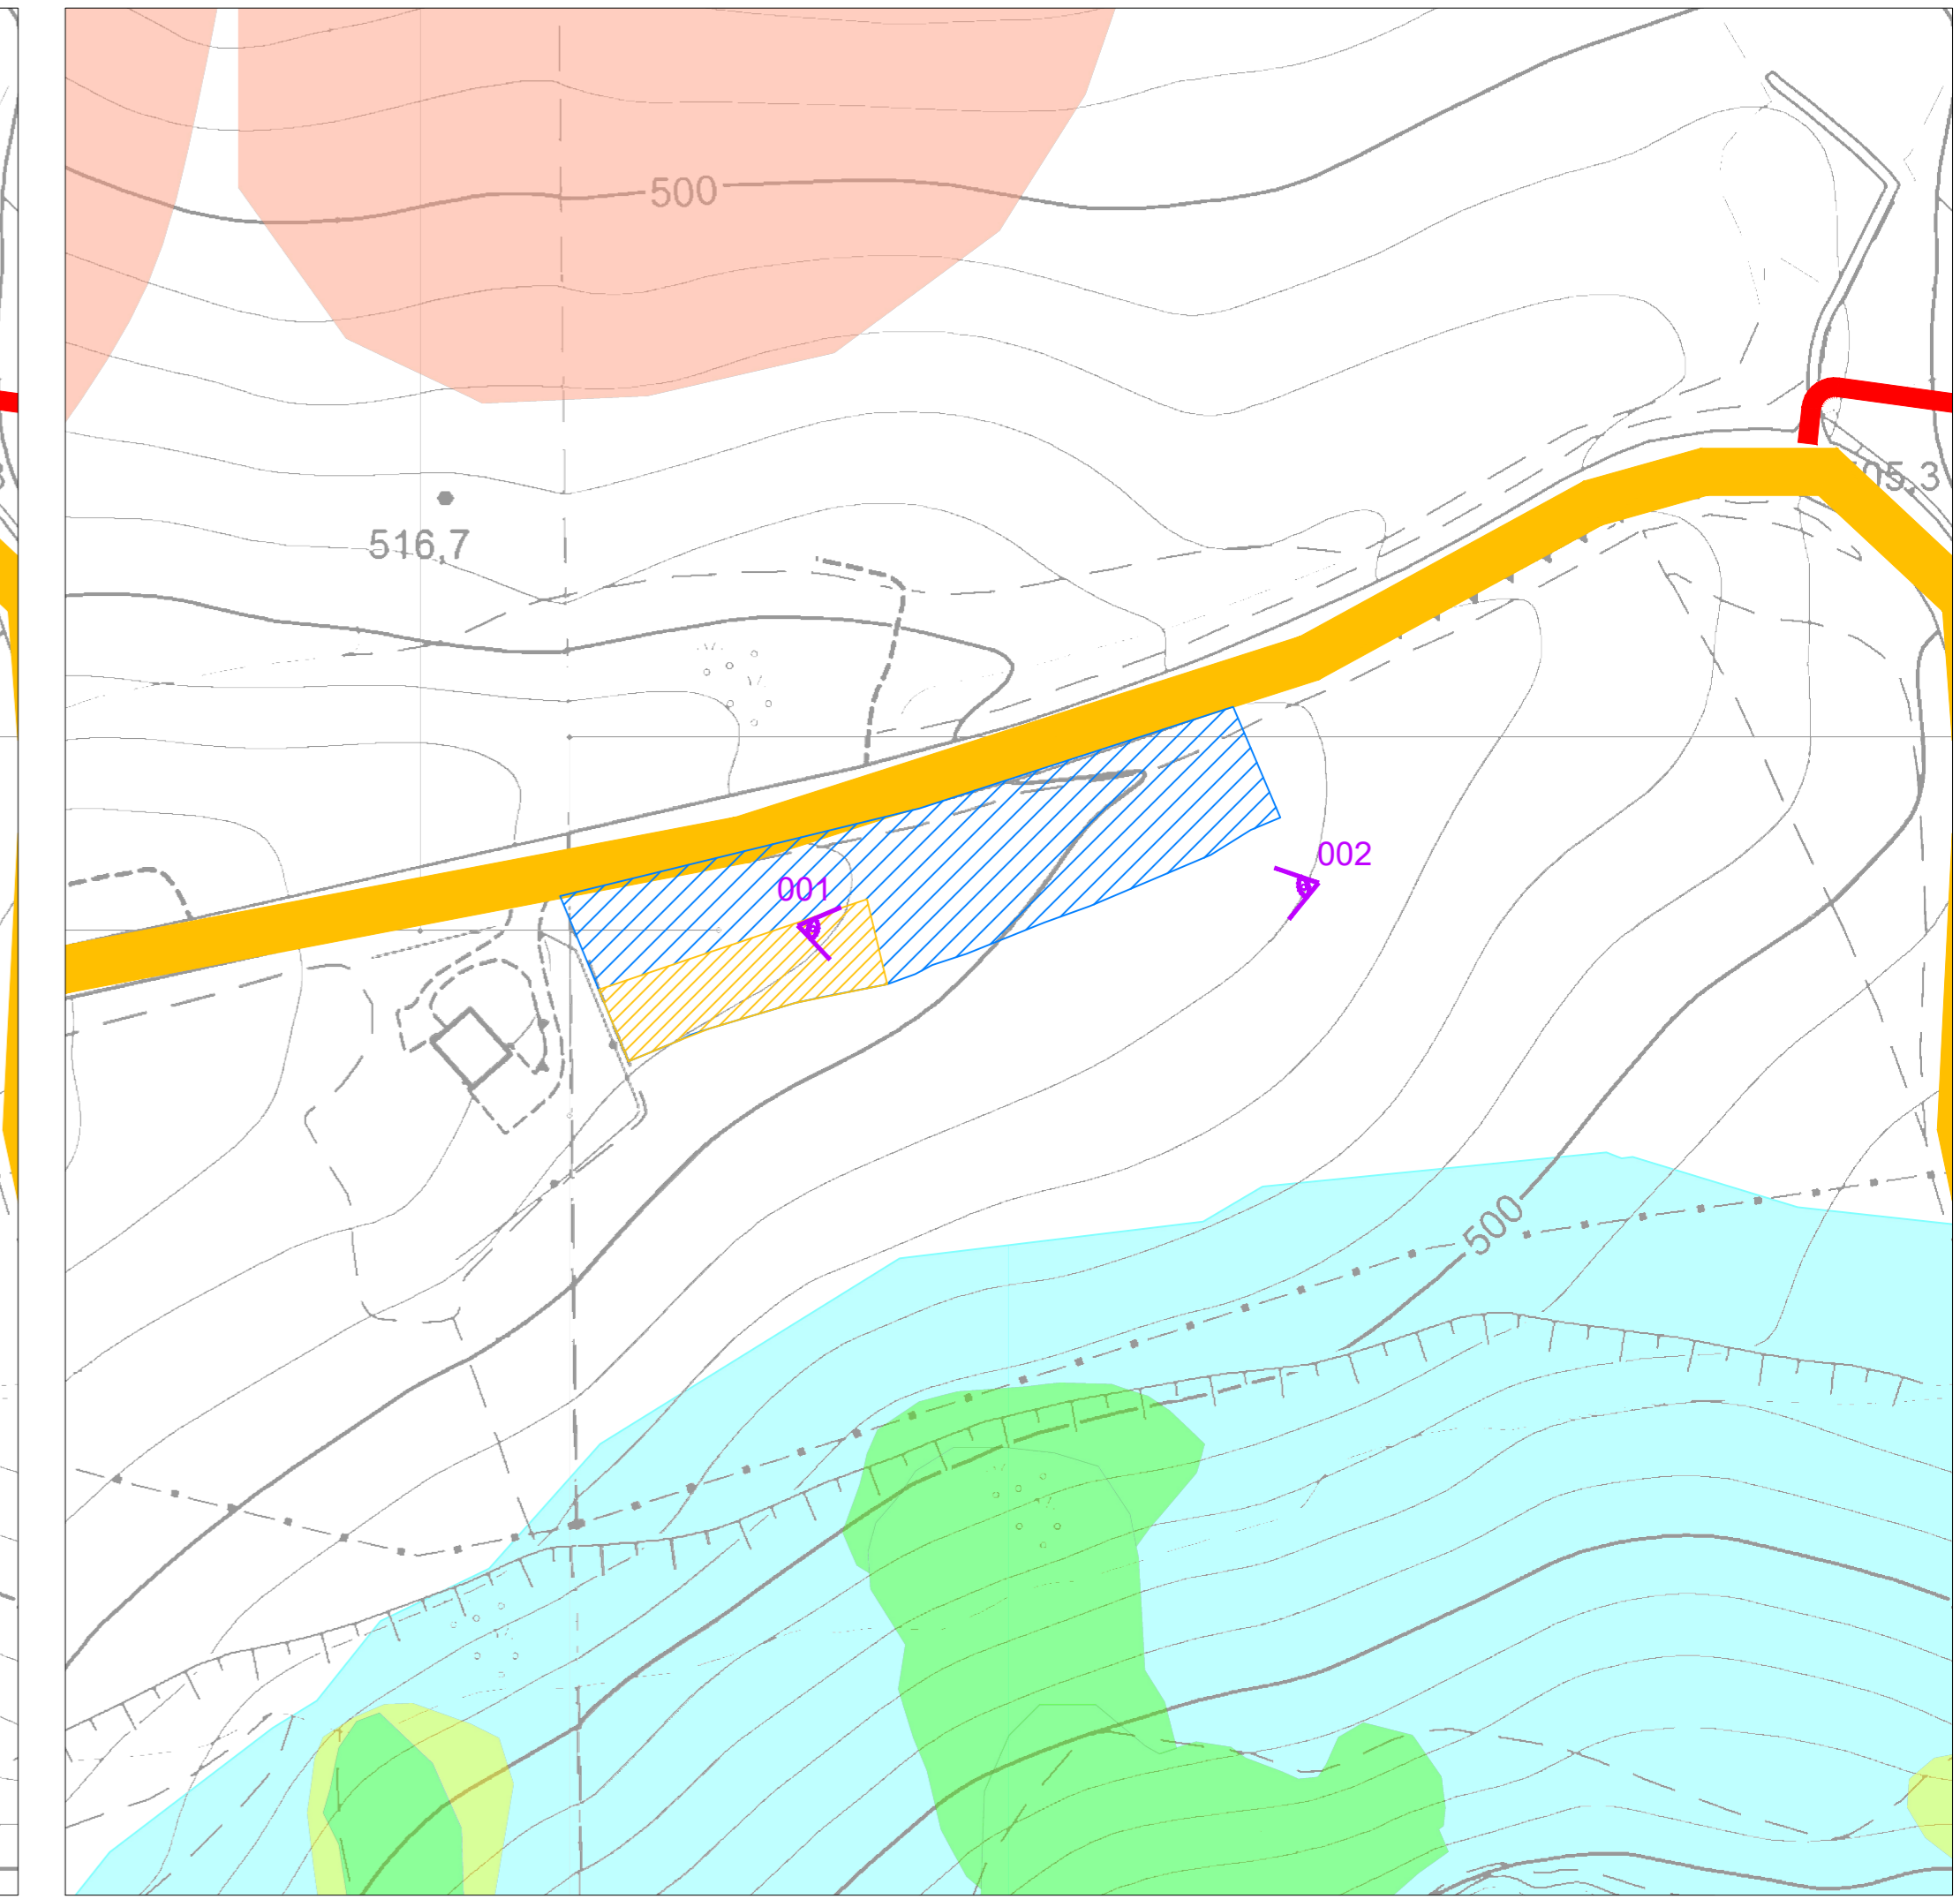

LEGENDA

- Tracciato di progetto
- Viabilità esistente interessata dai mezzi di cantiere
- Piste di cantiere
- Cantiere operativo
- Area di stoccaggio
- Fiumi, torrenti e corsi d'acqua (D.Lgs. 42/2004 art.142 lett.c)
- Foreste e boschi (D.Lgs. 42/2004 art.142 lett.g)
- R3 - Aree a rischio idrogeologico elevato
- R2 - Aree a rischio idrogeologico medio
- R1 - Aree a rischio idrogeologico moderato
- ASV - Aree assoggettate a verifica idrogeologica

SCHEDA DELL'AREA DI CANTIERE

PROVINCIA	Potenza
COMUNE	Tolve
USO DEL SUOLO ATTUALE	Seminativo
DESTINAZIONE DA P.R.G.	Aree agricole
PRESENZA D VINCOLI	-
SUPERFICIE OCCUPATA	4800 mq
di cui AREA STOCCAGGIO	950 mq
CARATTERISTICHE MORFOLOGICHE	Terreno a debole pendenza

MITIGAZIONI DELL'AREA DI CANTIERE

Pannelli di recinzione con funzione antipolvere e di schermatura visiva, opachi con colori compatibili con il contesto
Nebulizzatori
Impianto lavaggio ruote
Rete di collettamento ed impianto trattamento acque di prima pioggia e raccolta sversamenti accidentali
Ripristino delle aree all'uso agricolo mediante scotico ed accantonamento terreno vegetale (50 cm), analisi chimico-fisica che consenta di evidenziare carenze o squilibri nella dotazione del terreno, eventuale concimazione, rimozione di tutte le superfici impermeabilizzate o pavimentate che si è reso necessario realizzare, pulizia a fondo delle aree, aratura ed epicatura superficiale al fine di creare le precondizioni per il ripristino della fertilità del suolo, riporto del terreno vegetale di scotico precedentemente accantonato

INQUADRAMENTO FOTOGRAFICO



VISTA 001



VISTA 002

Direzione Progettazione e Realizzazione Lavori

ITINERARIO "SALERNO – POTENZA – BARI"

Adeguamento delle sedi esistenti e tratti di nuova realizzazione IV tratta
da zona industriale Vaglio a svincolo S.P. Oppido S.S. 96

Codice CIG - 70219264A5

PROGETTO DI FATTIBILITA' TECNICO ECONOMICA

ANAS - DIREZIONE PROGETTAZIONE E REALIZZAZIONE LAVORI

IL PROGETTISTA E RESPONSABILE DELL'INTEGRAZIONE DELLE PROIEZIONI SPECIALISTICHE (DPR207/10 ART 15 COMMA 10) <div style="display: flex; justify-content: space-between; align-items: center;"> <div style="text-align: center;"> <p>Dott. Ing. GIORGIO GUIDUCCI Ordine Ingegneri Provincia di Roma n. 14035</p> </div> <div style="text-align: center;"> <p>Dott. Ing. GIORGIO GUIDUCCI Ordine Ingegneri Provincia di Roma n. 14035</p> </div> </div>	PROGETTAZIONE ATI: (Mandataria) GP INGEGNERIA <i>GESTIONE PROGETTI INGEGNERIA srl</i> (Mandante) HYpro (Mandante) TRT (Mandante) SILEC s.p.a.
IL GEOLOGO Dott. Geol. Giuseppe Cerchiaro Ordine dei geologi della Calabria n. 528	
COORDINATORE PER LA SICUREZZA IN FASE DI PROGETTAZIONE Arch. Silvia Besozzi Ordine Architetti Provincia di Roma n. 10846	
VISTO: IL RESP. DEL PROCEDIMENTO Ing. Massimiliano Fidenzi	

CANTIERIZZAZIONE

Schede dei Cantieri – Cantiere operativo 7

CODICE PROGETTO	NOME FILE TOOCA00CANS09_D	REVISIONE	SCALA
LO714APF1801	CODICE ELAB. TOOCA00CANS09	D	-
	Revisione o seguito istruttoria ANAS	Luglio '23	De Sanctis / De Sanctis / Guiducci
C	Revisione	Feb. '22	De Sanctis / De Sanctis / Guiducci
B	Revisione	Dicembre'19	De Sanctis / De Sanctis / Guiducci
A	Emissione	Sett.'19	De Sanctis / De Sanctis / Guiducci
REV.	DESCRIZIONE	DATA	REDATTO / VERIFICATO / APPROVATO