


LEGENDA

- ALTERNATIVA 1 (Red dashed line)
- ALTERNATIVA 2 (Blue dashed line)
- ALTERNATIVA 3 (Green dashed line)
- ALTERNATIVA 3.1 (Green dotted line)
- TRATTO IN GALLERIA NATURALE (Blue line)
- TRATTO IN GALLERIA ARTIFICIALE (Yellow line)
- TRATTO IN VIADOTTO (Orange line)
- SVINCOLI (Orange circle)
- LIMITI AMMINISTRATIVI (Red line)
- LIMITE PROVINCIALE (Red line)
- LIMITE COMUNALE (Dotted line)
- ZONA "A1": area per gli usi agricoli (Red hatched)
- ZONA "A2": area per gli usi agricoli (Red hatched)
- ZONA "B1": area per gli usi agricoli (Red hatched)
- ZONA "B2": area per gli usi agricoli (Red hatched)
- ZONA "B3": area per gli usi agricoli (Red hatched)
- ZONA "C": area di espansione (Red hatched)
- ZONA "D": area per gli insediamenti produttivi (Red hatched)
- ZONA "E": area per gli usi agricoli (Yellow hatched)
- ZONA "PIP": (Aqua Edilizia) (Yellow hatched)
- ZONA "F1": area per gli usi agricoli (Green hatched)
- ZONA "F2": area per gli usi agricoli (Green hatched)
- ZONA "F3": area per gli usi agricoli (Green hatched)
- ZONA "F4": area per gli usi agricoli (Green hatched)
- ZONA "F5": area per gli usi agricoli (Green hatched)
- ZONA "F6": area per gli usi agricoli (Green hatched)
- ZONA "F7": area per gli usi agricoli (Green hatched)
- PARCHEGGI ESISTENTI (Blue square)
- PARCHEGGI DI PROGETTO (Blue square)
- CORRIDOIO DI STUDIO (Blue line)

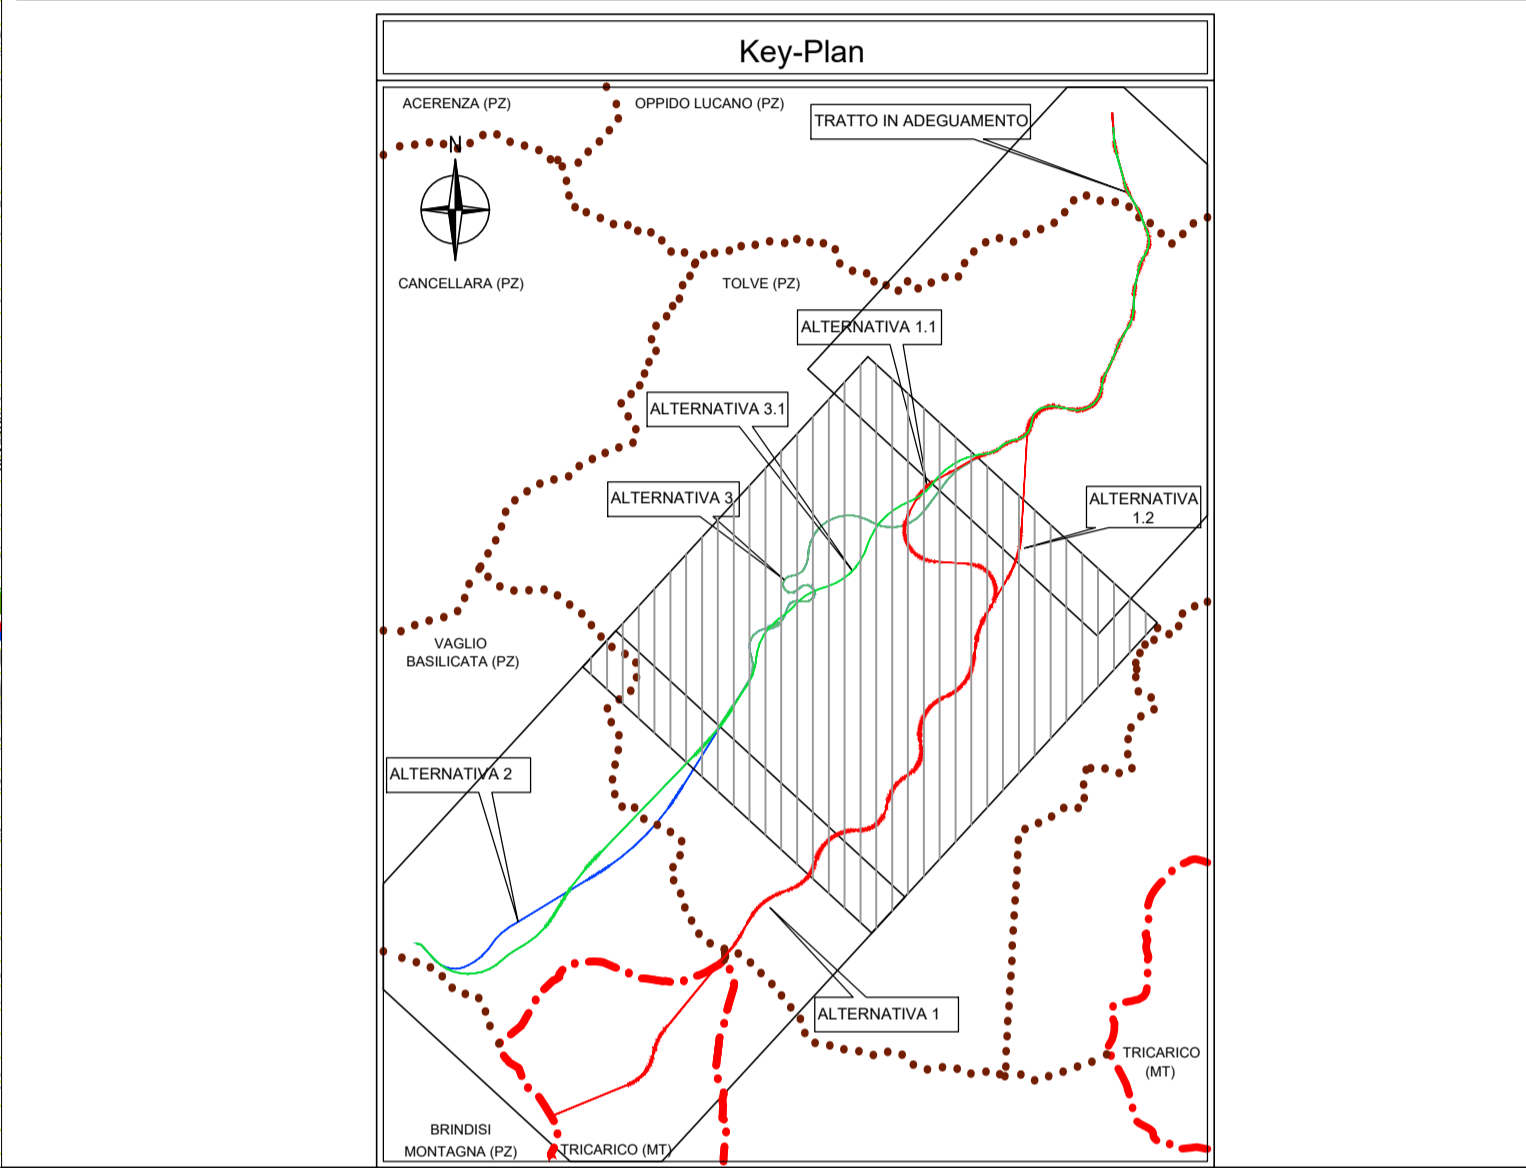

Sanas
GRUPPO FS ITALIANE

Direzione Progettazione e Realizzazione Lavori

ITINERARIO "SALERNO - POTENZA - BARI"

Adeguamento delle sedi esistenti e tratti di nuova realizzazione IV tratta
da zona industriale Vaglio a svincolo S.P. Oppido S.S. 96

Codice CIG - 70219264A5

PROGETTO DI FATTIBILITA' TECNICO ECONOMICA

ANAS - DIREZIONE PROGETTAZIONE E REALIZZAZIONE LAVORI

IL PROGETTISTA E RESPONSABILE DELL'INTEGRAZIONE CON LE ATTIVITA' SPECIALISTICHE (DPR207/10 ART 15 COMMA 2) **Dott. Ing. GIORGIO GUIDICCI**
Ordine Ingegneri Provincia di Roma n. 14035

PROGETTAZIONE ATI: **GP INGEGNERIA**
GESTIONE PROGETTI INGEGNERIA srl

IL GEOLOGO: **Dott. Geol. Giuseppe Cerchiaro**
Ordine dei geologi della Calabria n. 528

COORDINATORE PER LA SICUREZZA IN FASE DI PROGETTAZIONE: **Arch. Silvia Besozzi**
Ordine Architetti Provincia di Roma n. 10846

VISTO: IL RESP. DEL PROCEDIMENTO: **Ing. Massimiliano Fidenzi**

INQUADRAMENTO DELL'OPERA

Strumenti urbanistici
Planimetria dei PRG dei comuni interessati - Tav. 2 di 3

CODICE PROGETTO	NOME FILE	REVISIONE	SCALA
LQ714APF1801	TOOEG01GENCT02_C	C	1:10.000
C	Revisione	Feb. '22	Guastella De Sanctis Guiducci
B	Revisione	Dicembre '19	Guastella De Sanctis Guiducci
A	Emissione	Sett. '19	Guastella De Sanctis Guiducci
REV.	DESCRIZIONE	DATA	REDATTO VERIFICATO APPROVATO

PROVINCIA: POTENZA
COMUNE: VAGLIO BASILICATA

PROVINCIA: POTENZA
COMUNE: TOLVE

BARI

POTENZA