
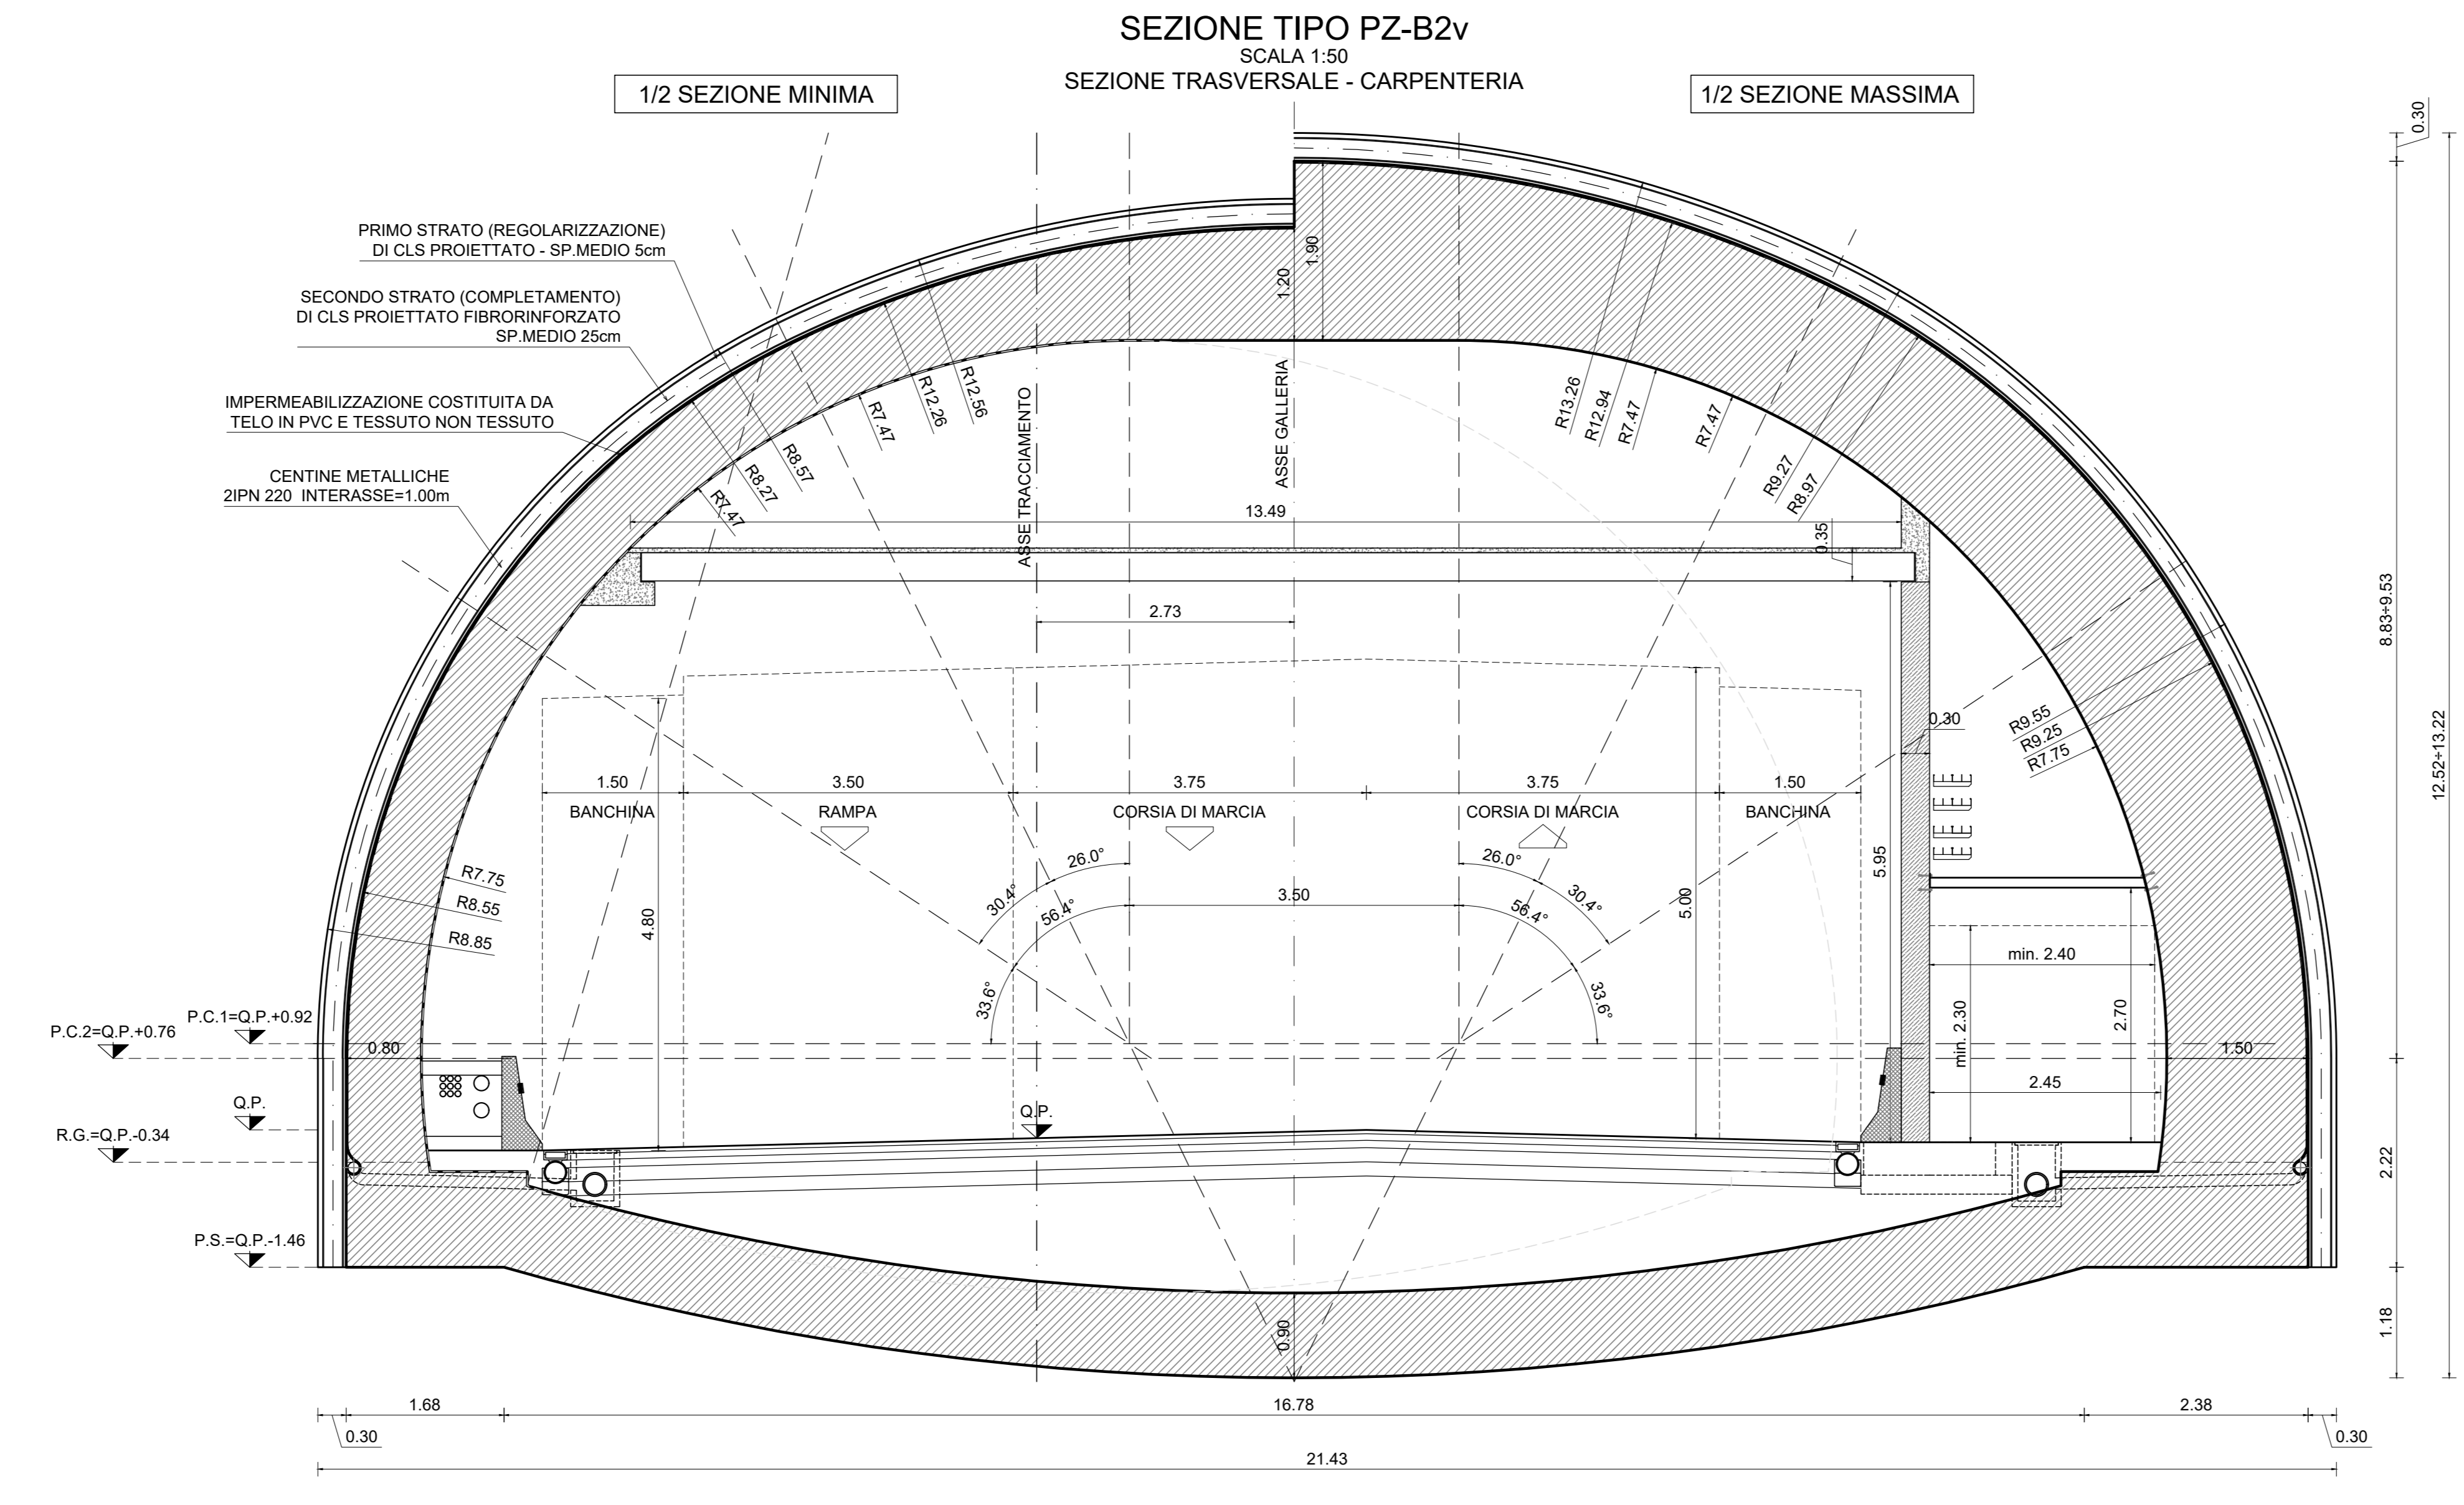
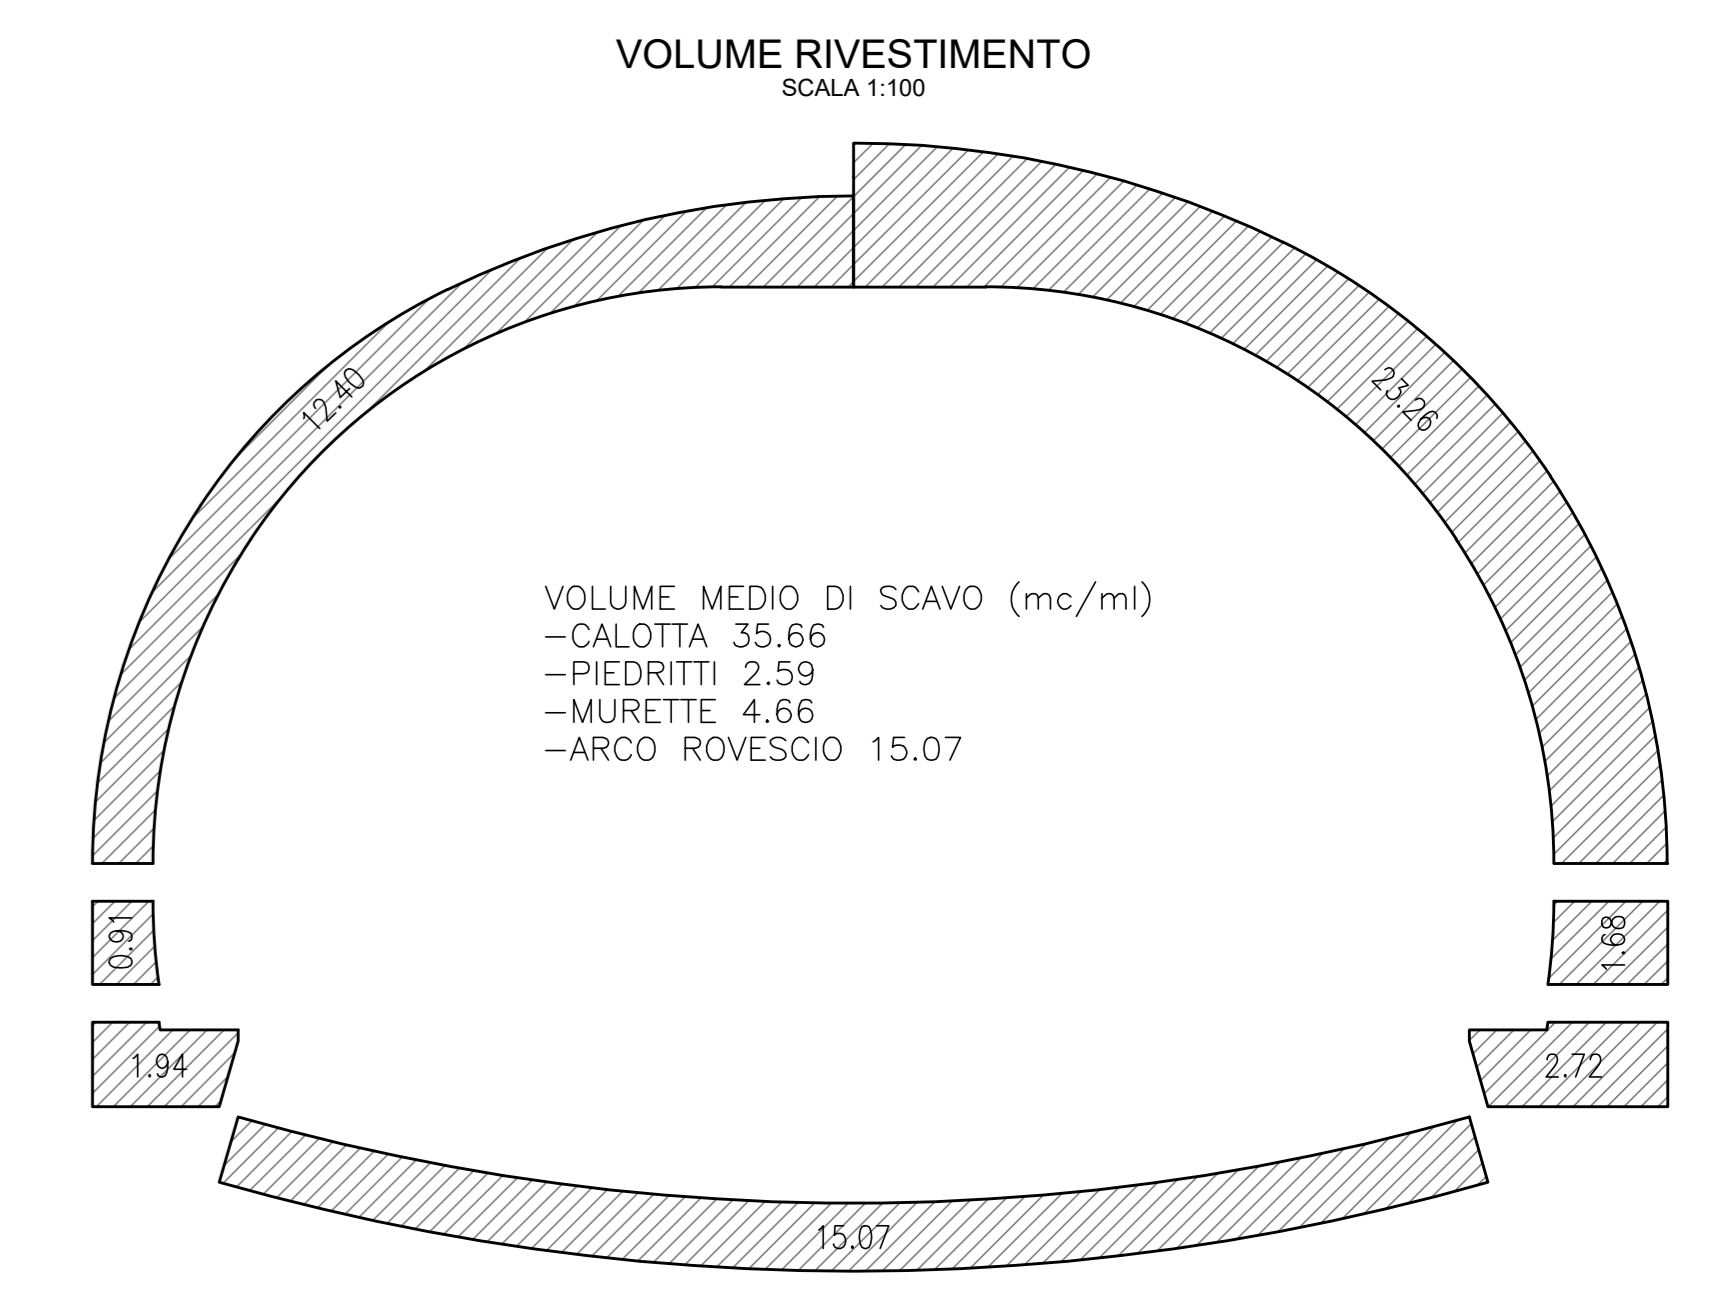


| DATI | |
|--------------------------------|--|
| VOLUME MEDIO DI SCAVO | 222.64 mc/m |
| SFONDO MASSIMO | 1.00 m |
| SPRITZ-BETON | 10 cm 05M SFONDO 15 cm FINE CAMPO |
| CLS PROIETTATO FIBRORINFORZATO | SPESORE 4=25cm |
| INTERVENTO AL CONTORNO | n°71 INFIALLI METALLICI PERFORO Ø160mm, TUBO Ø138/10mm LUNG. tot 12.00m, LUNG. utile 4.00m |
| INTERVENTO AL FRONTE | n°78 ELEMENTI STRUTTURALI IN VTR VALVOLATI (2v/m) INIETTATI CON BOIACCA CEMENTIZIA Lung. tot=16.00m, Lung. utile 8.00m |
| CHIODI TIPO SHELLEX | |
| CENTINA METALLICA | 2 IPN 220 in 1.00m - Sx. medio=35.78m |
| CALOTTA | S=80x150cm |
| ARCO ROVESCIO | S=90cm |
| IMPERMEABILIZZAZIONE | PVC + TNT 33.76ml |
| DRENAGGI | 1+1 EVENTUALI |

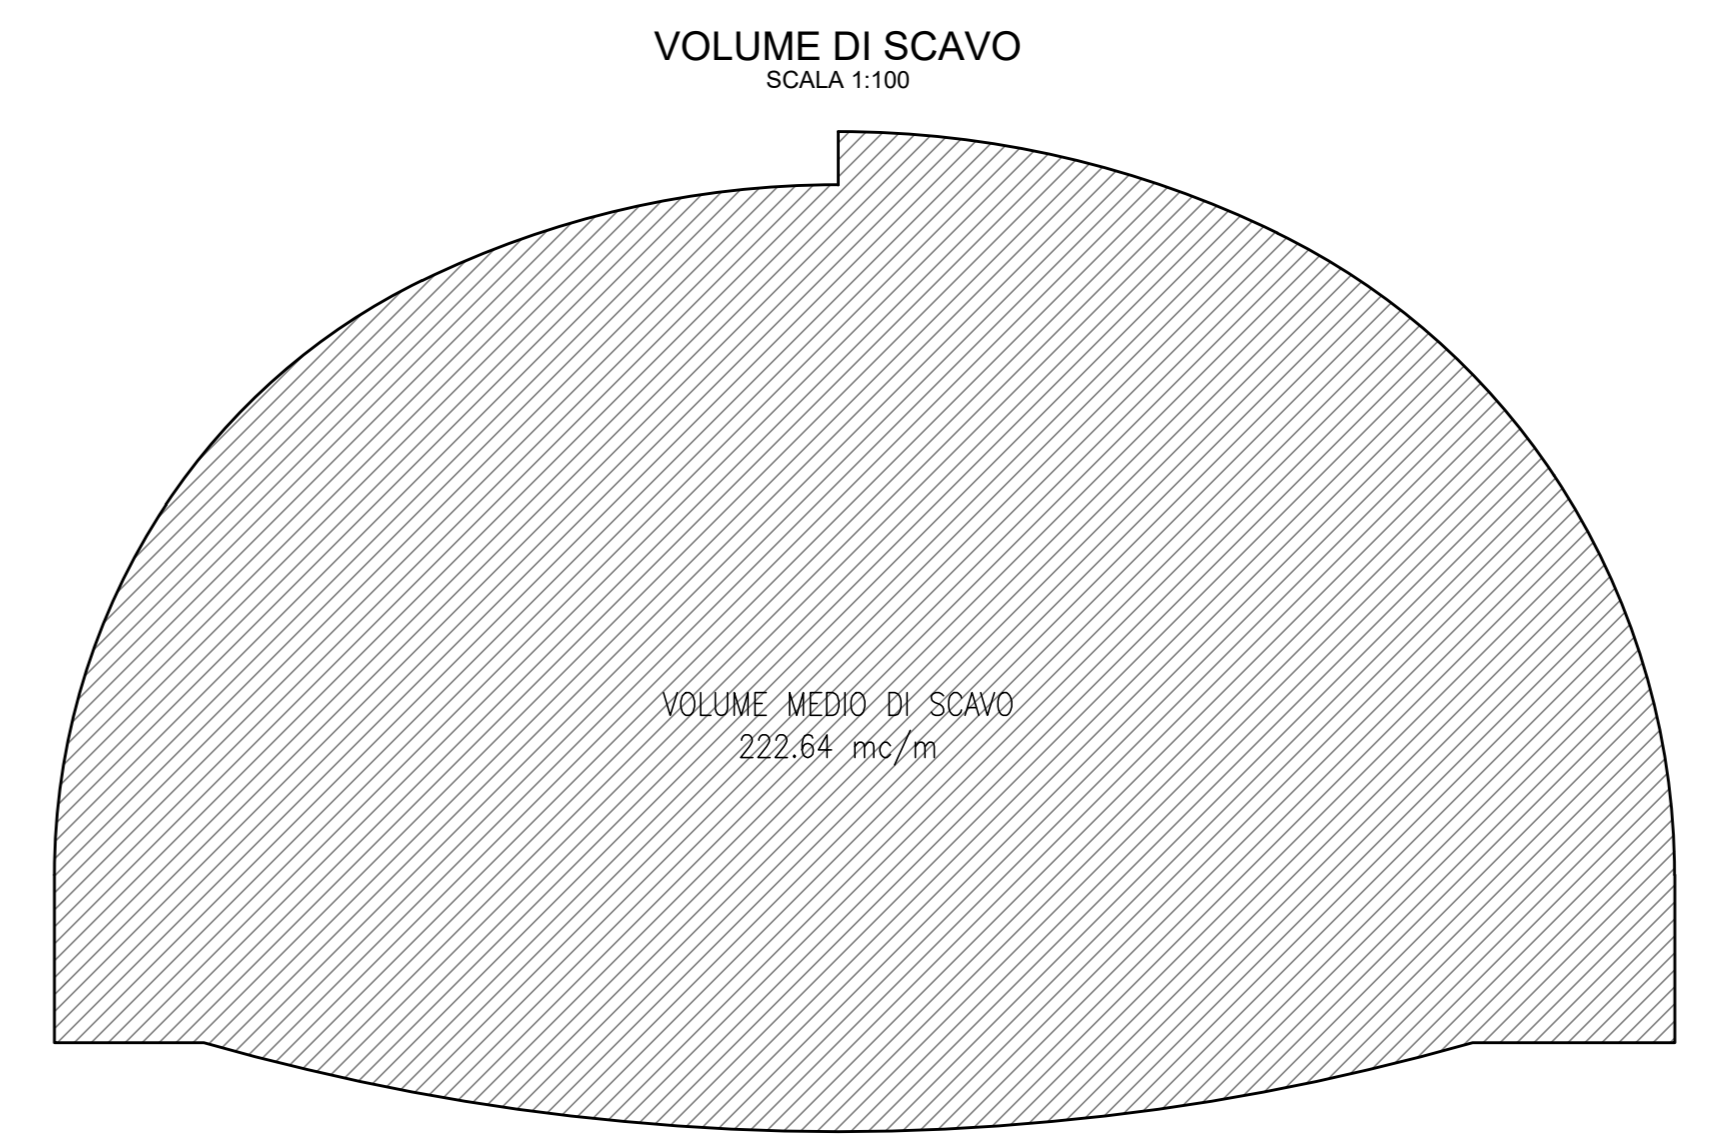

Sanas
GRUPPO PS ITALIANE
Direzione Progettazione e Realizzazione Lavori

ITINERARIO "SALERNO - POTENZA - BARI"
Adeguamento delle sedi esistenti e tratti di nuova realizzazione IV tratta
da zona industriale Vaglio a svincolo S.P. Oppido S.S. 96
Codice CIG - 70219264A5

PROGETTO DI FATTIBILITA' TECNICO ECONOMICA

ANAS - DIREZIONE PROGETTAZIONE E REALIZZAZIONE LAVORI

IL PROGETTISTA E RESPONSABILE DELL'INTEGRAZIONE DEL PROGETTO
SPECIALISTICO (OPERA) IN ART. 15 COMMA 2 DEL D.L. 488/1997
Dott. Ing. **GIORGIO GUIDUCCI** (Mandatario)
Ordine Ingegneri Provincia di Roma n. 1437/14035

IL GEOLOGO
Dott. Geol. **Giuseppe Cerchiaro** (Mandante)
Ordine dei geologi della Calabria n. 528

COORDINATORE PER LA SICUREZZA IN FASE DI PROGETTAZIONE
Arch. **Silvia Besozzi** (Mandante)
Ordine Architetti Provincia di Roma n. 10846

VISTO IL RESP. DEL PROCEDIMENTO
Ing. **Massimiliano Fidenzi** (Mandante)

GP INGEGNERIA
GESTIONE PROGETTI INGEGNERIA s.r.l.

HYpro

TRT

SILECspa

OPERE IN SOTTERRANEO
Galleria "Valico di Pazzano"
Galleria "Valico di Pazzano"
Scavi e carpenterie sezione tipo PZ-B2v

| CODICE PROGETTO | NOME FILE | REVISIONE | SCALA |
|-----------------|-----------------|-----------|-------|
| LQ714APF1801 | TOOGN01OSTS05_C | C | 1:50 |

| REV. | DESCRIZIONE | DATA | REDATTO | VERIFICATO | APPROVATO |
|------|-------------|--------------|------------|------------|-----------|
| C | Revisione | Feb. '22 | Moscotelli | De Sanctis | Guiducci |
| B | Revisione | Dicembre '19 | Moscotelli | De Sanctis | Guiducci |
| A | Emissione | Sett. '19 | Moscotelli | De Sanctis | Guiducci |