

### LEGENDA

**Aree esondazione PSFF - PGRA A.B. Basilicata**

- Pericolosità elevata (PGRA)
- Aree a rischio inondazione Tr= 30 anni (PSFF)
- Pericolosità media (PGRA)
- Aree a rischio inondazione Tr= 200 anni (PSFF)


**Aree esondazione da modellazione idraulica**

- Aree a rischio inondazione Tr= 30 anni
- Aree a rischio inondazione Tr= 200 anni

— X Sezioni di calcolo

**Sistema di drenaggio acque di piattaforma**

- Schema di drenaggio acque di piattaforma con sistema chiuso (tratti all'aperto)
- Vasca di trattamento acque di piattaforma
- Vasca di trattenuta sversamenti accidentali in galleria

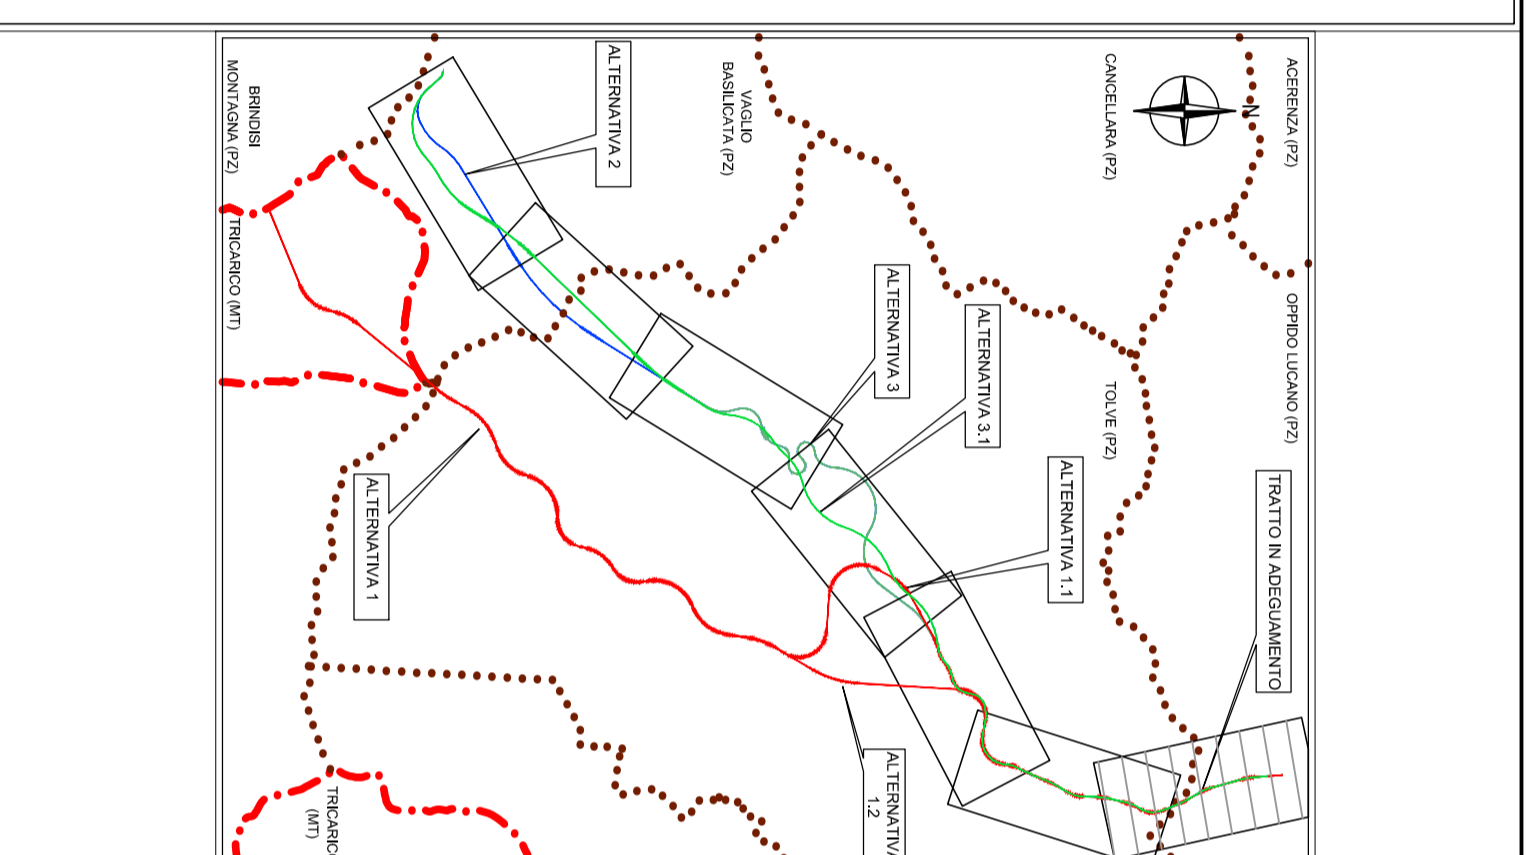

**Sanas**  
GRUPPO FS ITALIANE

**Direzione Progettazione e Realizzazione Lavori**

**ITINERARIO "SALERNO – POTENZA – BARI"**  
Adeguamento delle sedi esistenti e tratti di nuova realizzazione IV tratta da zona industriale Vaglio a svincolo S.P. Oppido S.S. 96  
Codice CIG - 70219264A5

**PROGETTO DI FATTIBILITA' TECNICO ECONOMICA**

**ANAS - DIREZIONE PROGETTAZIONE E REALIZZAZIONE LAVORI**

IL PROGETTISTA È RESPONSABILE DELL'INTEGRAZIONE DELLE ATTIVITÀ SPECIALISTICHE. (DPR207/10 ART 15 COMMA 2)

Dott. Ing. **GIORGIO GUIDICCI**  
Ordine Ingegneri Provincia di Roma n. 14035

PROGETTAZIONE ATI:  
(Mandatario) **GPINGEGNERIA**  
GESTIONE PROGETTI INGEGNERIA srl

IL GEOLOGO  
Dott. Geol. **Giuseppe Cerchiaro**  
Ordine dei geologi della Calabria n. 528

COORDINATORE PER LA SICUREZZA IN FASE DI PROGETTAZIONE  
Arch. **Silvia Besozzi**  
Ordine Architetti Provincia di Roma n. 10846

VISTO: IL RESP. DEL PROCEDIMENTO  
Ing. **Massimiliano Fidenzi**

(Mandante) **RO**  
INGEGNERIA

(Mandante) **HYpro**  
INGEGNERIA

(Mandante) **TRT**

(Mandante) **SILECspa**

**IDROLOGIA IDRAULICA**  
**ALTERNATIVA PREFERENZIALE**  
Planimetria idraulica – Tav. 4 di 4

CODICE PROGETTO	NOME FILE	REVISIONE	SCALA
L0714APF1801	TO0ID02IDRPP04_C	C	1:5.000
C	Revisione	Feb. '22	
B	Revisione	Dicembre '19	De Sanctis De Sanctis Guiducci
A	Emissione	Sett. '19	De Sanctis De Sanctis Guiducci
REV.	DESCRIZIONE	DATA	REDATTO VERIFICATO APPROVATO