



### SEZIONE TIPO GALLERIA CON DOTAZIONI IMPIANTISTICHE

scala 1:50

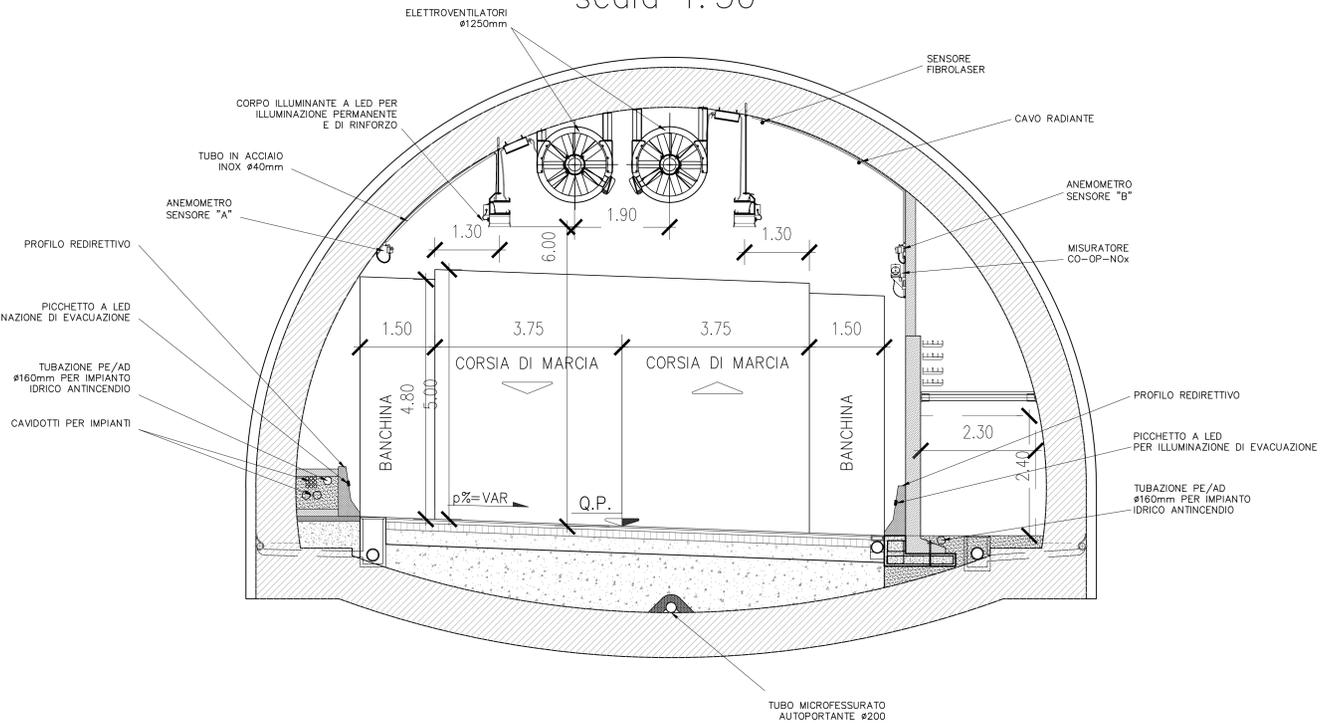


### SEZIONE TIPO GALLERIA CON SEGNALETICA LUMINOSA

scala 1:50

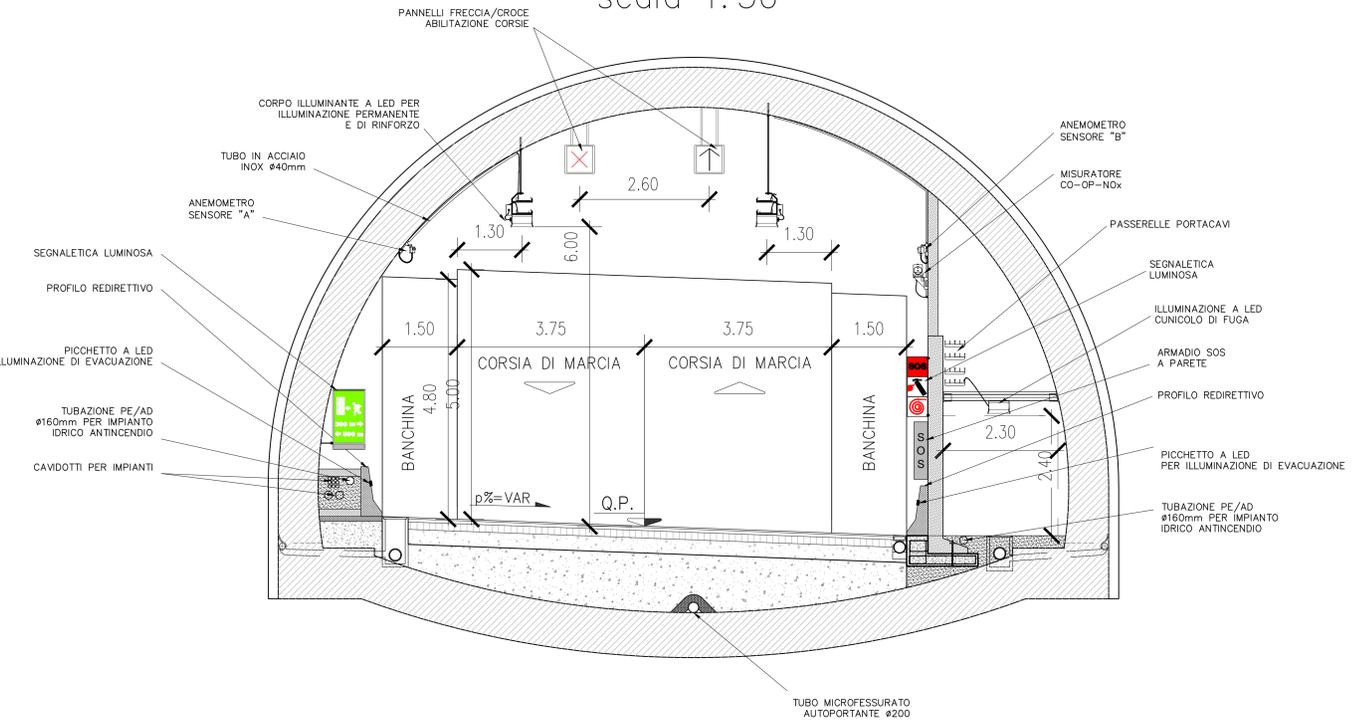


### PLANIMETRIA ZONA FILTRO CON DOTAZIONI IMPIANTISTICHE IN CORRISPONDENZA DI PIAZZOLA DI SOSTA

scala 1:50

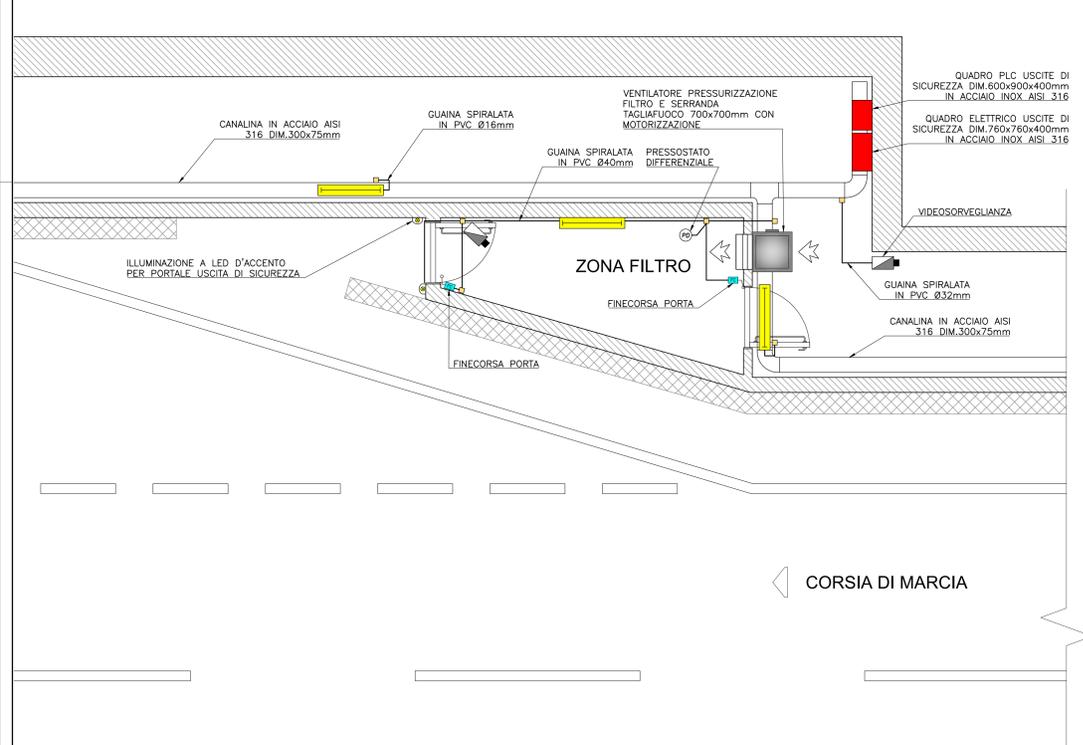

### PLANIMETRIA ZONA FILTRO CON DOTAZIONI IMPIANTISTICHE IN CORRISPONDENZA DI NICCHIA

scala 1:50

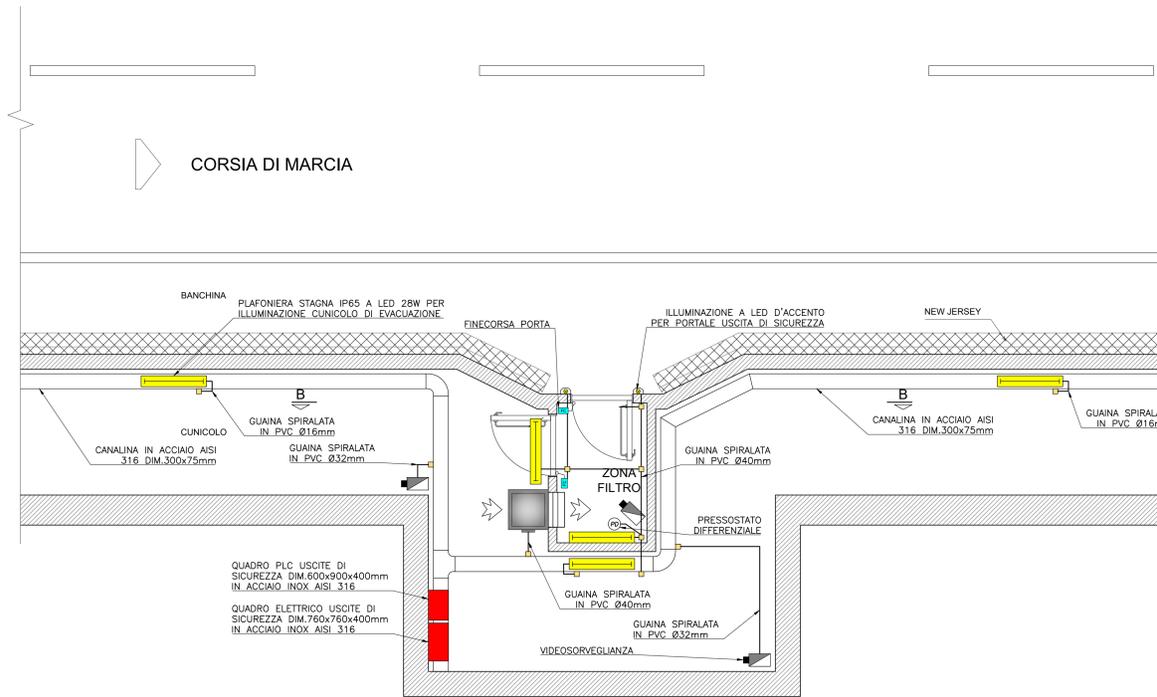

**Sanas**  
GRUPPO FS ITALIANE  
Direzione Progettazione e Realizzazione Lavori

**ITINERARIO "SALERNO - POTENZA - BARI"**  
Adeguamento delle sedi esistenti e tratti di nuova realizzazione IV tratta  
da zona industriale Vaglio a svincolo S.P. Oppido S.S. 96  
Codice CIG - 70219264A5

**PROGETTO DI FATTIBILITA' TECNICO ECONOMICA**

ANAS - DIREZIONE PROGETTAZIONE E REALIZZAZIONE LAVORI

IL PROGETTISTA E RESPONSABILE DELL'INTEGRAZIONE DEL PROGETTO SPECIALE (OPERA) DI ART. 15 COMMA 2 DEL D.LGS. N. 472/1997 (Mandatario)  
Dott. Ing. **GIORGIO GUIDUCCI**  
Ordine Ingegneri Provincia di Roma n. 1437/14035

IL GEOLOGO  
Dott. Geol. **Giuseppe Cerchiaro**  
Ordine dei geologi della Calabria n. 528

COORDINATORE PER LA SICUREZZA IN FASE DI PROGETTAZIONE  
Arch. **Silvio Besozzi**  
Ordine Architetti Provincia di Roma n. 10846

VISTO IL RESP. DEL PROCEDIMENTO  
Ing. **Massimiliano Fidenzi**

**GP INGEGNERIA**  
GESTIONE PROGETTI INGEGNERIA s.r.l.  
(Mandatario)

**HYpro**  
(Mandatario)

**TRT**  
(Mandatario)

**SILECspa**  
(Mandatario)

**IMPIANTI**  
Sezioni tipo in galleria e zone filtro

CODICE PROGETTO	NOME FILE	REVISIONE	SCALA
LQ714APF1801	TQ01M1PDT01_B	B	1:50

REV.	DESCRIZIONE	DATA	REDATTO	VERIFICATO	APPROVATO
B	Revisione	Dicembre '19	De Sanctis	De Sanctis	Guiducci
A	Emissione	Sett. '19	De Sanctis	De Sanctis	Guiducci