

PLANIMETRIA
SCALA 1:1000

ovia Potenza-Metaponto


S.S. n.407 Basentana

Molino Mattia


IE BASENTANA

LEGENDA PUNTI LUCE

| SIMBOLO | DESCRIZIONE |
|---------|---|
| | PUNTO LUCE ANCORATO AL VIADOTTO, SU PLINTO DI FONDAZIONE SU RILEVATO OD A PARETE PALO CONICO DIRITTO CON BRACCIO 0,50 METRI PER ALTEZZA PUNTO LUCE 9 METRI SU QUOTA PROGETTO ARMATURA STRADALE CON CORPO ILLUMINANTE A LED 138 W - 14620 lm - 4000 K - INTERDISTANZA 25 m |
| | POZZETTO DI DERIVAZIONE IN CLS 40x40x40 cm |
| | QUADRO ELETTRICO CON GRUPPO DI MISURA ENTE DISTRIBUTORE |
| | QUADRO ELETTRICO DI PROTEZIONE E COMANDO IMPIANTO D'ILLUMINAZIONE |
| | TUBO CORRUGATO HDPE 2xØ125 A DOPPIA PARETE: INTERRATO IN SCARPATA OPPURE SU PASSERELLA 200x75mm (CON COPERCHIO) SOTTO VIADOTTO |

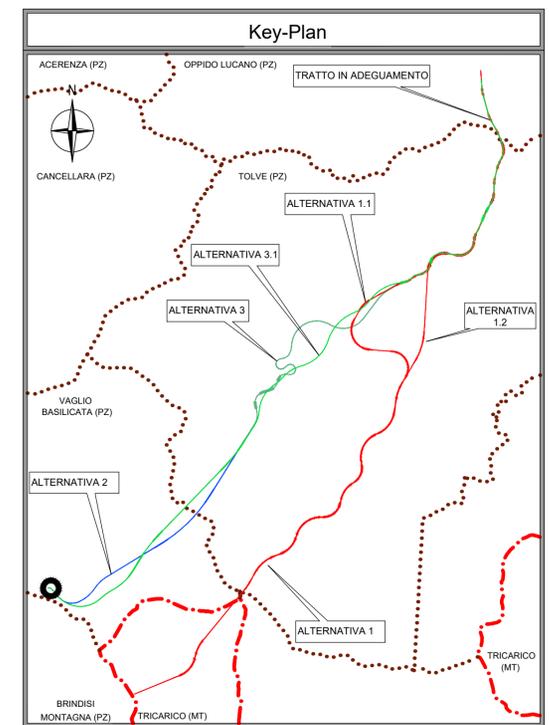

SVINCOLO VAGLIO ZONA INDUSTRIALE

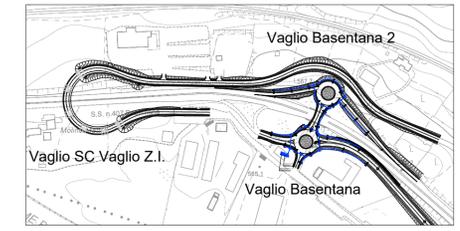

ANAS
GRUPPO FS ITALIANE
Direzione Progettazione e Realizzazione Lavori

ITINERARIO "SALERNO - POTENZA - BARI"
Adeguamento delle sedi esistenti e tratti di nuova realizzazione IV tratta
da zona industriale Vaglio a svincolo S.P. Oppido S.S. 96
Codice CIG - 70219264A5

PROGETTO DI FATTIBILITA' TECNICO ECONOMICA

ANAS - DIREZIONE PROGETTAZIONE E REALIZZAZIONE LAVORI

IL PROGETTISTA E RESPONSABILE DELL'INTEGRAZIONE CON LE PROVAZIONI SPECIALISTICHE (DPR207/10 ART 15 COMMA 2) Da Ing. GIORGIO GUIDUCCI
Dott. Ing. GIORGIO GUIDUCCI ROMA
Ordine Ingegneri Provincia di Roma n. 14035/14035

PROGETTAZIONE ATI:
(Mandatario) **GP INGENNERIA**
GESTIONE PROGETTI INGENNERIA srl

IL GEOLOGO
Dott. Geol. Giuseppe Cerchiaro
Ordine dei geologi della Calabria n. 528

COORDINATORE PER LA SICUREZZA IN FASE DI PROGETTAZIONE
Arch. Silvia Besozzi
Ordine Architetti Provincia di Roma n. 10846

VISTO: IL RESP. DEL PROCEDIMENTO
Ing. Massimiliano Fidenzi

(Mandante) **RO**
(Mandante) **HYpro**
(Mandante) **TRT**
(Mandante) **SILECspa**

IMPIANTI

Impianto illuminazione Svincolo Vaglio Zona Industriale - Planimetria

| CODICE PROGETTO | NOME FILE | REVISIONE | SCALA |
|-----------------|-----------------|-----------|---------|
| L0714APF1801 | T00I02IMPDT01_C | C | 1:1.000 |
| CODICE ELAB. | T00I02IMPDT01 | | |

| REV. | DESCRIZIONE | DATA | REDATTO | VERIFICATO | APPROVATO |
|------|-------------|--------------|------------|------------|-----------|
| C | Revisione | Feb. '22 | De Sanctis | De Sanctis | Guiducci |
| B | Revisione | Dicembre '19 | De Sanctis | De Sanctis | Guiducci |
| A | Emissione | Sett. '19 | De Sanctis | De Sanctis | Guiducci |